





ZONA 7

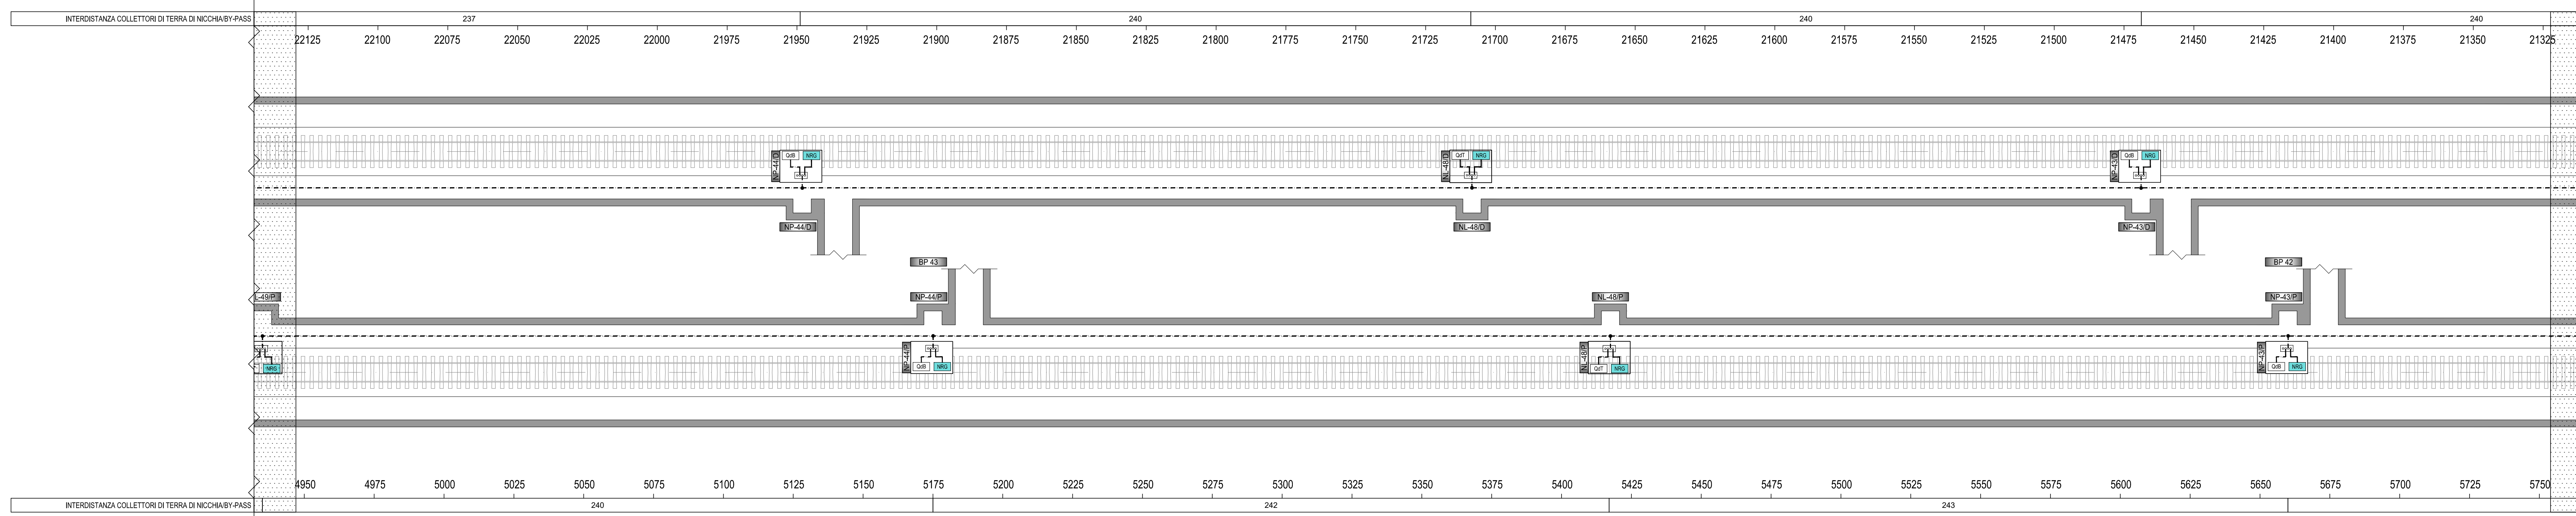

ZONA 8

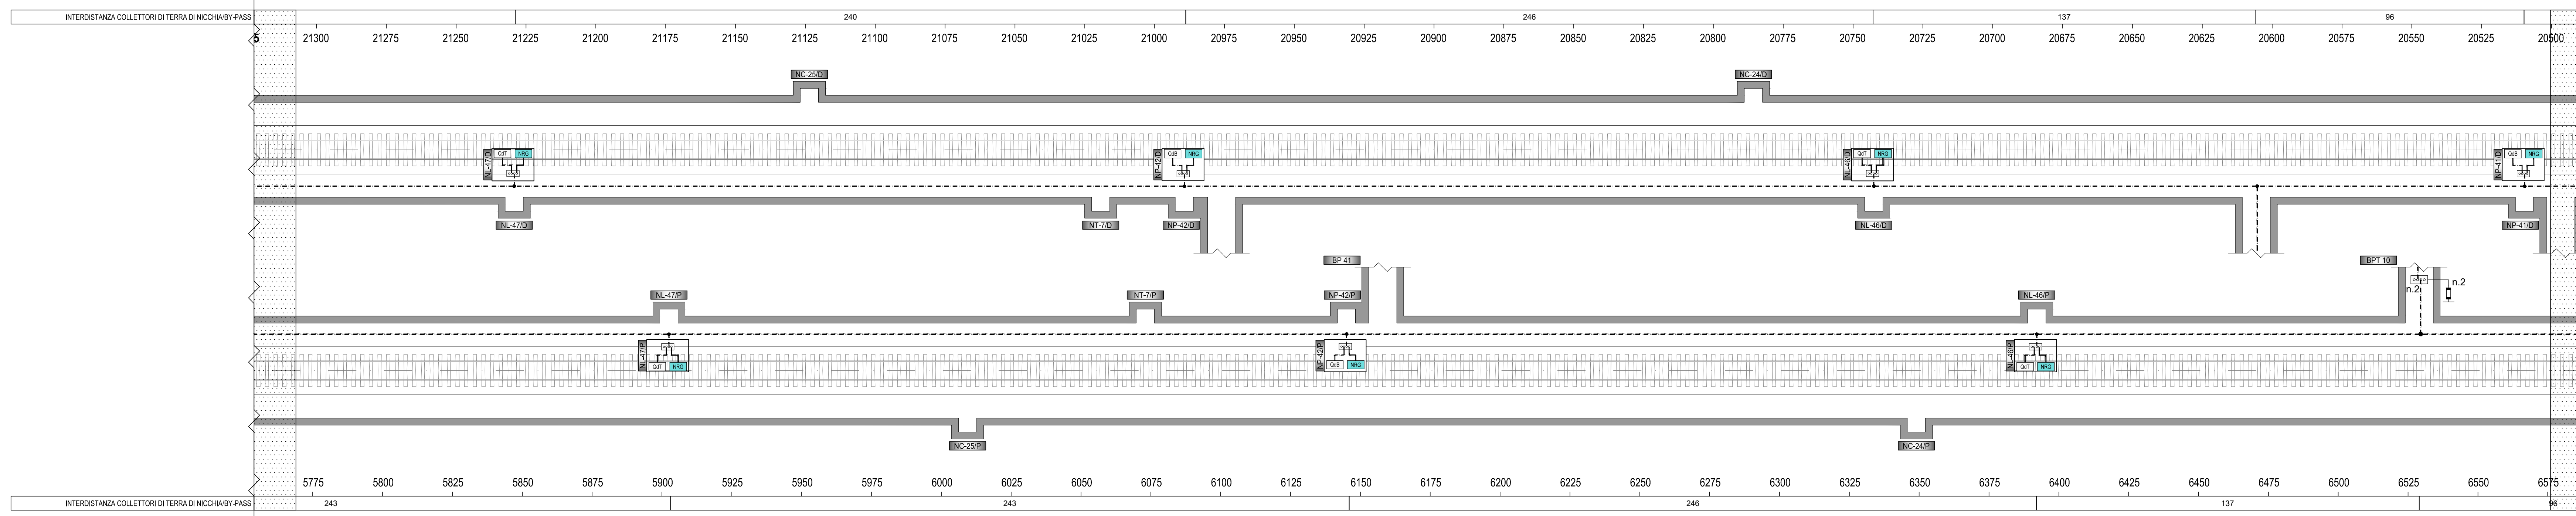

ZONA 9

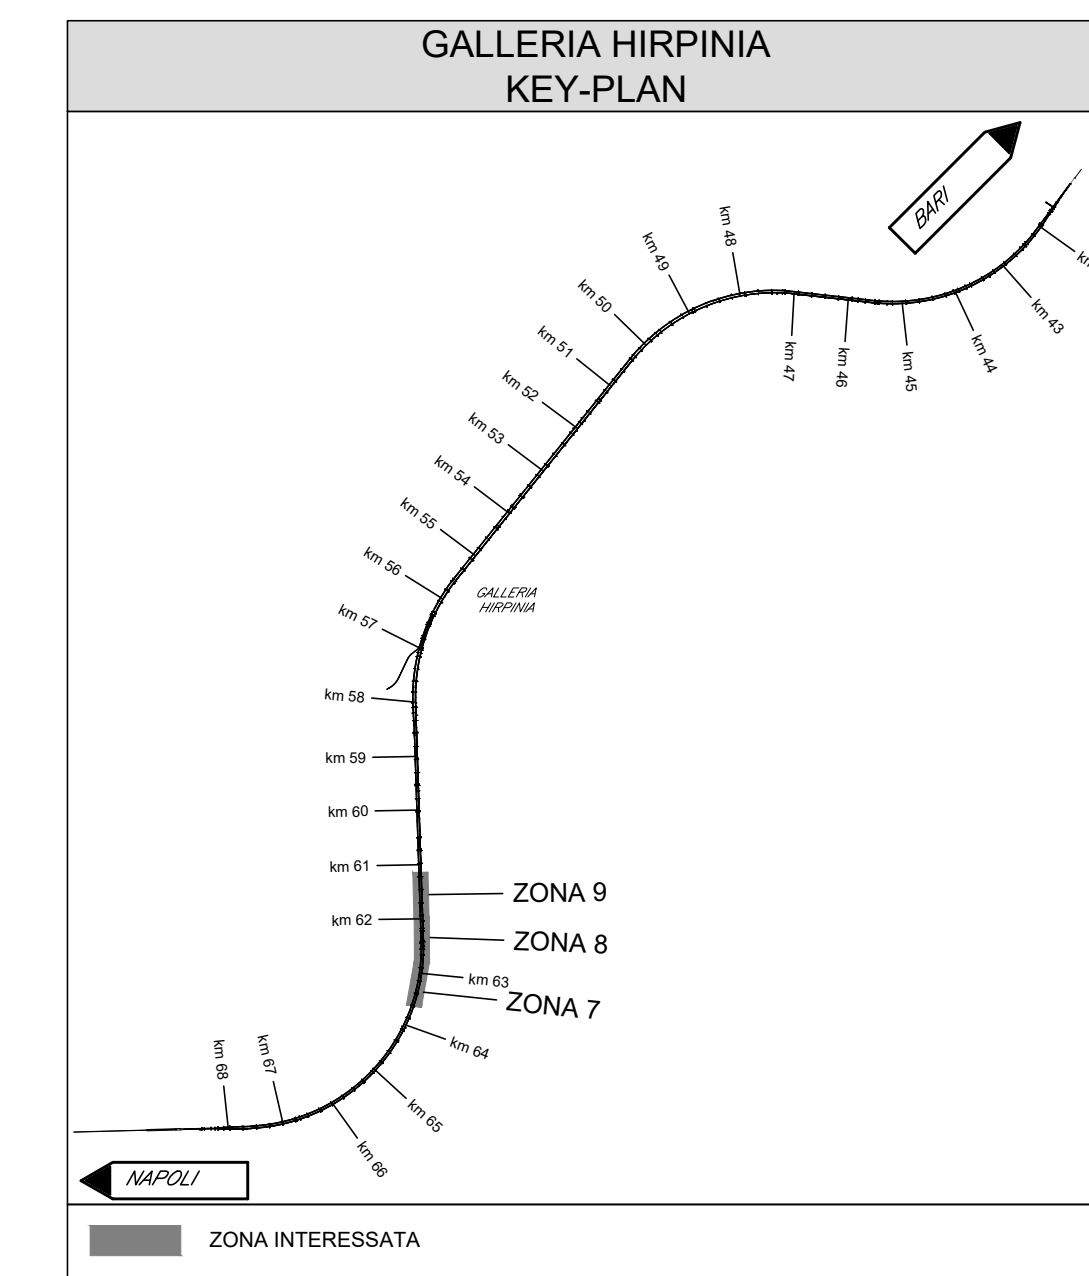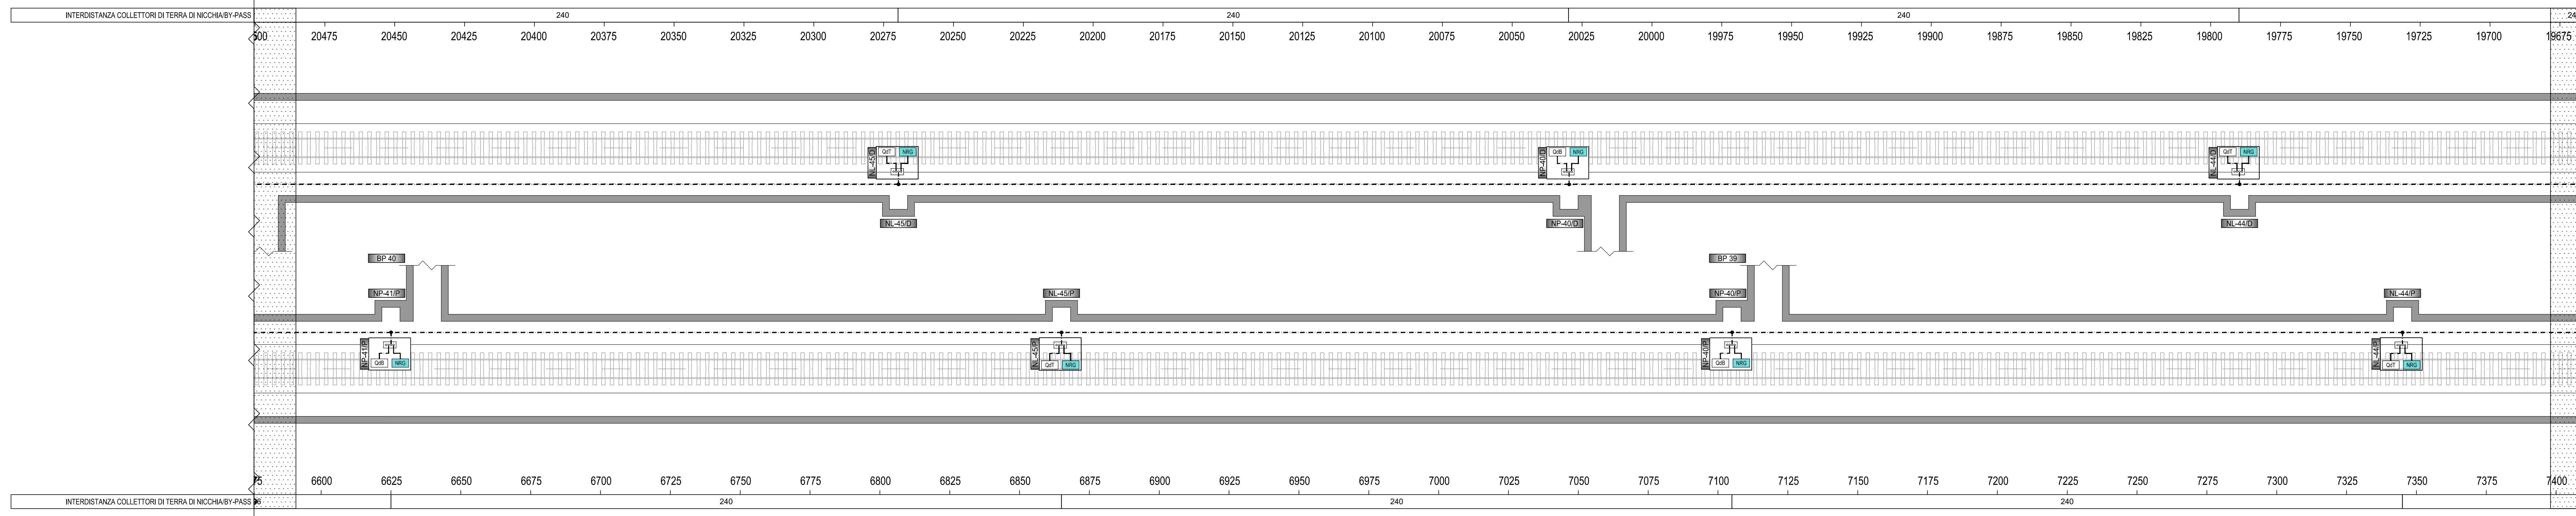

LEGENDA COLORI IMPIANTI

Red	IMPIANTI DI ILLUMINAZIONE
Green	IMPIANTI DI FORZA MOTRICE
Blue	IMPIANTI DI SUPERVISIONE
Orange	IMPIANTI DI DIFFUSIONE SONORA
Purple	IMPIANTI DI INFORMAZIONE AL PUBBLICO
Yellow	IMPIANTI DI VENTILAZIONE

LEGENDA DENOMINAZIONE NICCHIE, BY-PASS CON USCITA DI EMERGENZA

INDICATORE NICCHIE

TIPO	LATO
NP	NICCHIA EST
NR	NICCHIA LOCALE ROTATIVE
NL	NICCHIA LUCE E FORZA MOTRICE
NR	NICCHIA RECUPERO
NR	NICCHIA TELECOMUNICAZIONE
NR	NICCHIA STEC

INDICATORE BY-PASS

TIPO	NUMERAZIONE PROGRESSIVA
BP	BY-PASS
BPT	BY-PASS TELECOMUNICAZIONE
BPE	BY-PASS ESTERNO
BPS	BY-PASS AREA DI SICUREZZA

LEGENDA SIMBOLI

QF1	QUADRO ELETTRICO DI TRATTA (RIF. LF1612)
QF2	QUADRO ELETTRICO DI BY-PASS (RIF. LF1612)
NR0	NODO DI RETE DI GALLERIA
---	CONDUTTORE DI PROTEZIONE IN CAVO FG16M16 GIALLO-VERDE 1x120 mm ²
---	CONDUTTORE DI PROTEZIONE IN CAVO FG16M16 GIALLO-VERDE 1x16 mm ²
---	CONDUTTORE DI PROTEZIONE IN CORDA DI RAME NUOVO 120 mm ²
---	COLLETTORE DI TERRA
●	PUNTO DI CONNESSIONE SALDATO O BULLONATO
⚡	DISPOSITIVO DI LIMITAZIONE DELLA TENSIONE BIDIREZIONALE PER IL COLLEGAMENTO AL CIRCUITO DI RITORNO TE

COMMITTENTE: **RFI** RETE FERROVIARIA ITALIANA GRUPPO FERROVIE DELLO STATO ITALIANE

DIREZIONE LAVORI: **ITALFERR** GRUPPO FERROVIE DELLO STATO ITALIANE

APPALTATORE: **webuild Italia** SOCI: **PIZZAROTTI**

PROGETTAZIONE: **ROKSOUL** s.p.a. MANDANTI: **NETENGINEERING**, **OPINI**, **GPF**, **ELIOTTI-PERI**

PROGETTO ESECUTIVO

ITINERARIO NAPOLI - BARI
RADDOPPIO TRATTA APICE - ORSARA
IL LOTTO FUNZIONALE HIRPINIA - ORSARA
IMPIANTO LUCE E FORZA MOTRICE
IMPIANTI LFM GALLERIA HIRPINIA
 Planimetria impianto di terra - Tav.3

APPALTATORE Consorzio HIRPINIA - ORSARA AV Il Direttore Tecnico Ing. P. M. Casarecchio 08002022	DIRETTORE DELLA PROGETTAZIONE Il Responsabile Integrazione fra le varie prestazioni specialistiche Ing. G. Casarecchio	PROGETTISTA NETENGINEERING Ing. V. Moro
---	---	--

Rev.	Descrizione	Redatto	Data	Verificato	Data	Approvato	Data	Autorizzato	Data
A	C.04.01 - Descrizione 10kg	N. Di Stefano	08/03/2022	C. Piccaro	08/03/2022	V. Moro	08/03/2022	Ing. S. Eandi	
B	C.04.01 - A valle del consolidamento	N. Di Stefano	08/03/2022	C. Piccaro	08/03/2022	V. Moro	08/03/2022		

File: IF3A02EZZP7LFG100024B.dwg n. Elab.: