ZONA 13

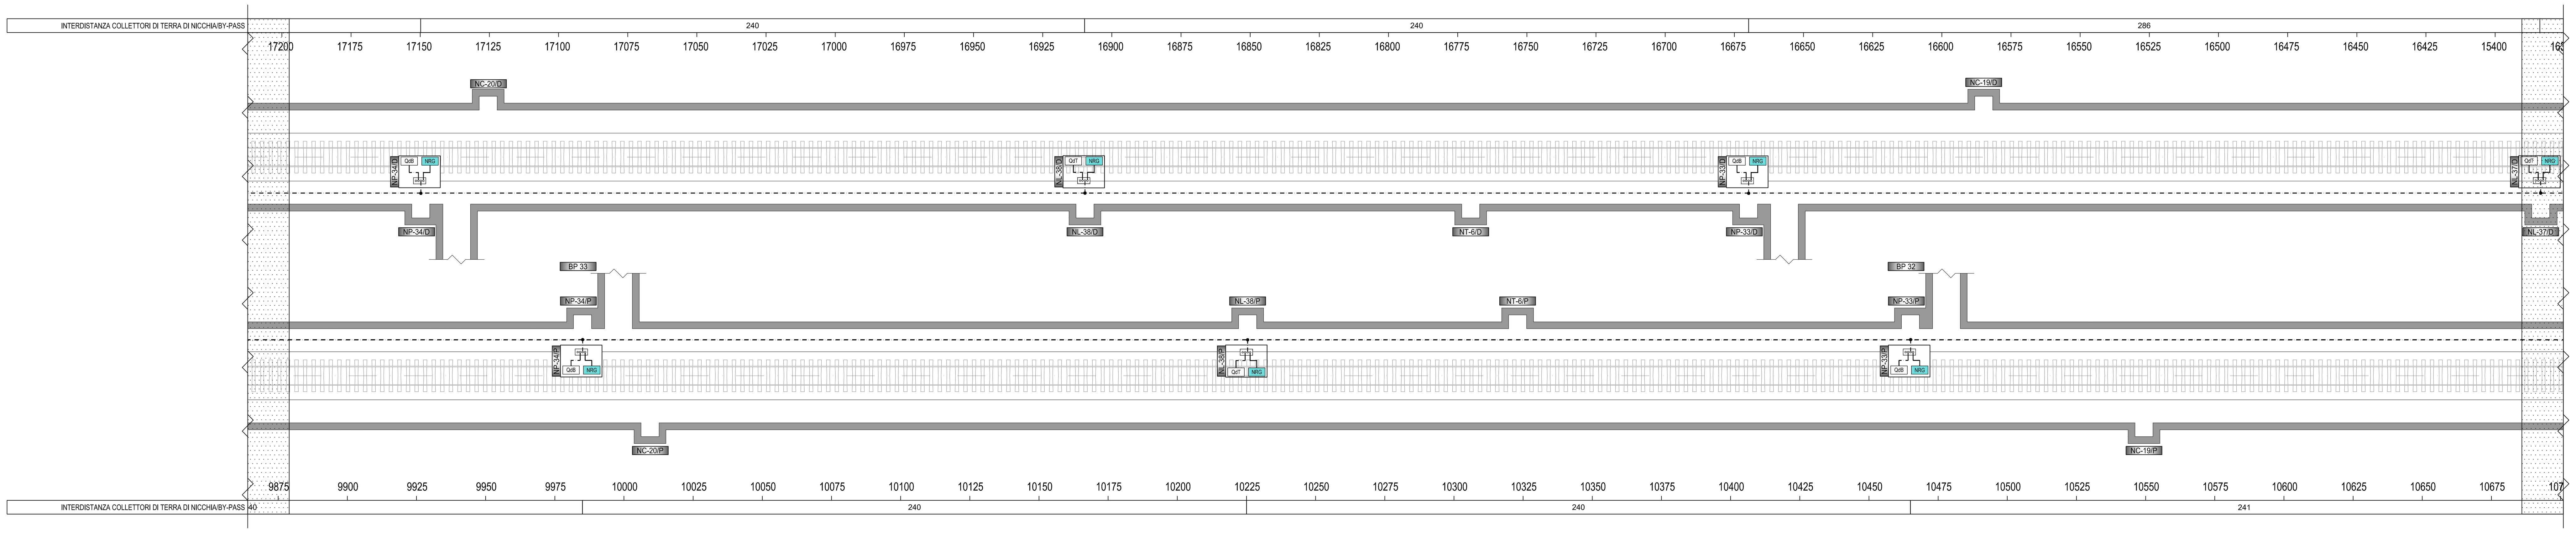

ZONA 14

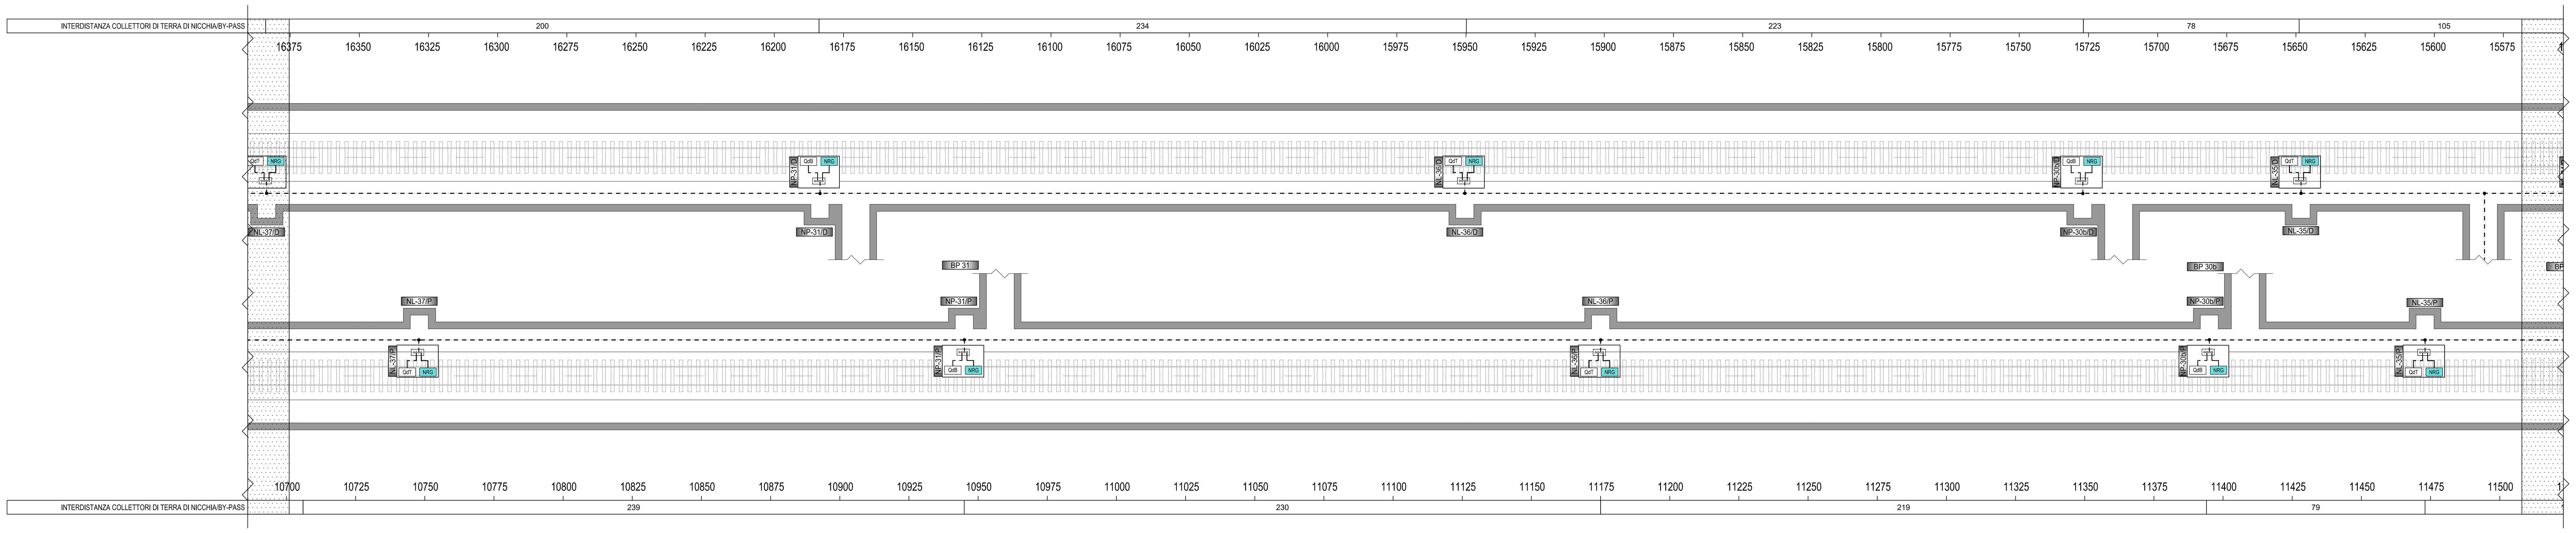

ZONA 15

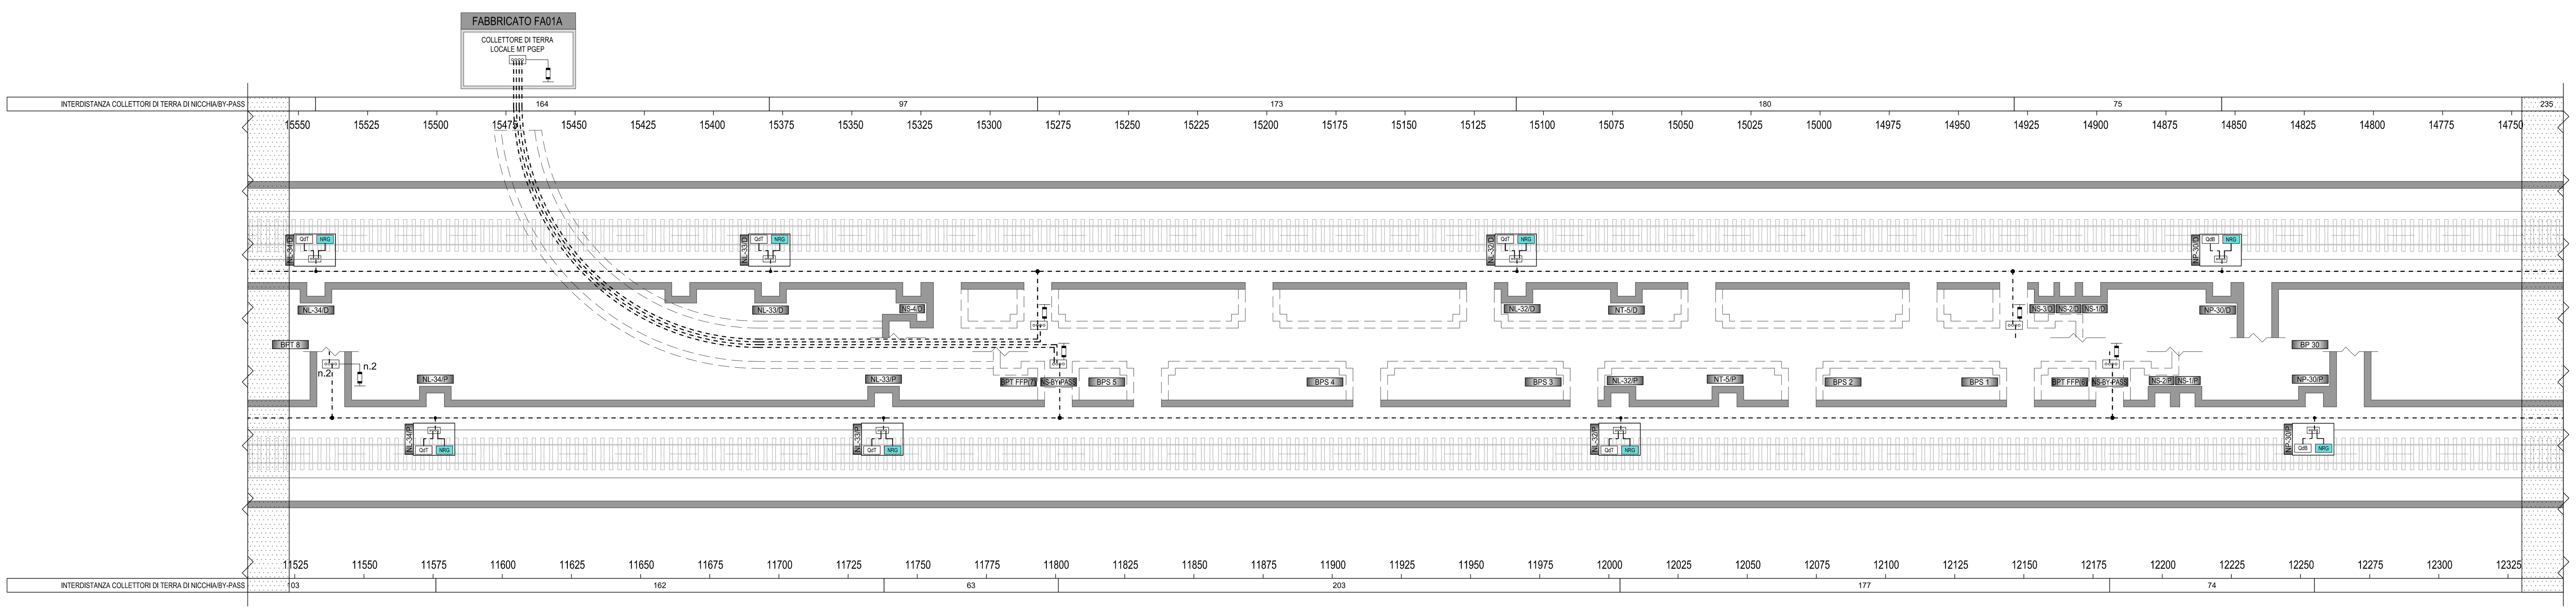

GALLERIA HIRPINIA KEY-PLAN

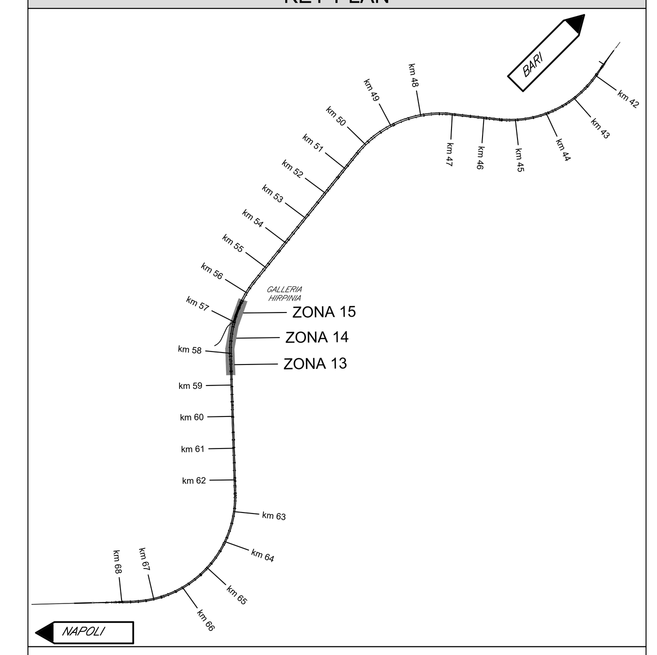

ZONA INTERESSATA

LEGENDA COLORI IMPIANTI

(rosso)	IMPIANTI DI ILLUMINAZIONE
(bianco)	IMPIANTI DI FORZA MOTRICE
(azzurro)	IMPIANTI DI SUPERVISIONE
(verde oliva)	IMPIANTI DI DIFFUSIONE SONORA
(viola)	IMPIANTI DI INFORMAZIONE AL PUBBLICO
(giallo)	IMPIANTI DI VENTILAZIONE

LEGENDA DENOMINAZIONE NICCHIE, BY-PASS CON USCITA DI EMERGENZA

INDICATORE NICCHIE

XX-Y/Z

TIPO
- NB NICCHIA BTS
- NC NICCHIA CASSE INDUTTIVE
- NL NICCHIA LUCE E FORZA MOTRICE
- NP NICCHIA BY-PASS
- NT NICCHIA TECNOLOGICA
- NS NICCHIA STES

LATO
- P LATO PARI
- D LATO DISPARI

NUMERAZIONE PROGRESSIVA

INDICATORE BY-PASS

XY

TIPO
- BP BY-PASS
- BPT BY-PASS TENOLOGICO
- BPE BY-PASS DI ESODO
- BPS BY-PASS AREA DI SICUREZZA

NUMERAZIONE PROGRESSIVA

LEGENDA SIMBOLI

QdT	QUADRO ELETTRICO DI TRATTA (RIF. LF612)
QdF	QUADRO ELETTRICO DI BY-PASS (RIF. LF612)
NRG	NODO DI RETE DI GALLERIA
— · — · —	CONDUTTORE DI PROTEZIONE IN CAVO FG18M16 GIALLO-VERDE 1x120 mm²
———	CONDUTTORE DI PROTEZIONE IN CAVO FG18M16 GIALLO-VERDE 1x16 mm²
— · · —	CONDUTTORE DI PROTEZIONE IN CORDA DI RAME NUDO 120 mm²
oooo	COLLETTORE DI TERRA
●	PUNTO DI CONNESSIONE SALDATO O BULLONATO
(simbolo)	DISPOSITIVO DI LIMITAZIONE DELLA TENSIONE BIDIREZIONALE PER IL COLLEGAMENTO AL CIRCUITO DI RITORNO TE

COMMITTENTE: RFI RETE FERROVIARIA ITALIANA — GRUPPO FERROVIE DELLO STATO ITALIANE

DIREZIONE LAVORI: ITALFERR — GRUPPO FERROVIE DELLO STATO ITALIANE

APPALTATORE:
CONSORZIO: HIRPINIA - ORSARA AV
SOCI: webuild Italia; PIZZAROTTI SINCE 1910

PROGETTAZIONE:
MANDATARIA: ROCKSOIL S.p.A.
MANDANTI: NET ENGINEERING; PINI ITALIA; GCF; ELETTRI-FER

PROGETTO ESECUTIVO

ITINERARIO NAPOLI - BARI
RADDOPPIO TRATTA APICE - ORSARA
II LOTTO FUNZIONALE HIRPINIA - ORSARA

IMPIANTO LUCE E FORZA MOTRICE

IMPIANTI LFM IN GALLERIA, IMBOCCHI E FINESTRE
IMPIANTI LFM GALLERIA HIRPINIA
Planimetria impianto di terra - Tav.5

APPALTATORE	DIRETTORE DELLA PROGETTAZIONE	PROGETTISTA
Consorzio HIRPINIA - ORSARA AV Il Direttore Tecnico Ing. P. M. Gianvecchio 08/06/2022	Il Responsabile integrazione fra le varie prestazioni specialistiche Ing. G. Cassani	NET ENGINEERING Ing. V. Moro

COMMESSA	LOTTO	FASE	ENTE	TIPO DOC.	OPERA/DISCIPLINA	PROGR.	REV.	SCALA:
IF3A	02	E	ZZ	P7	LFG100	026	B	1:1000

Rev.	Descrizione	Redatto	Data	Verificato	Data	Approvato	Data	Autorizzato Data
A	C 08.00 - Emissione 180gg	N. Di Stefano	08/02/2022	C. Piccardo	08/02/2022	V. Moro	08/02/2022	Ing. S. Eandi
B	C 08.01 - A valle del contraddittorio	N. Di Stefano	08/06/2022	C. Piccardo	08/06/2022	V. Moro	08/06/2022	08/06/2022

File: IF3A02EZZP7LFG100026B.dwg | n.Elab.: