





ZONA 16

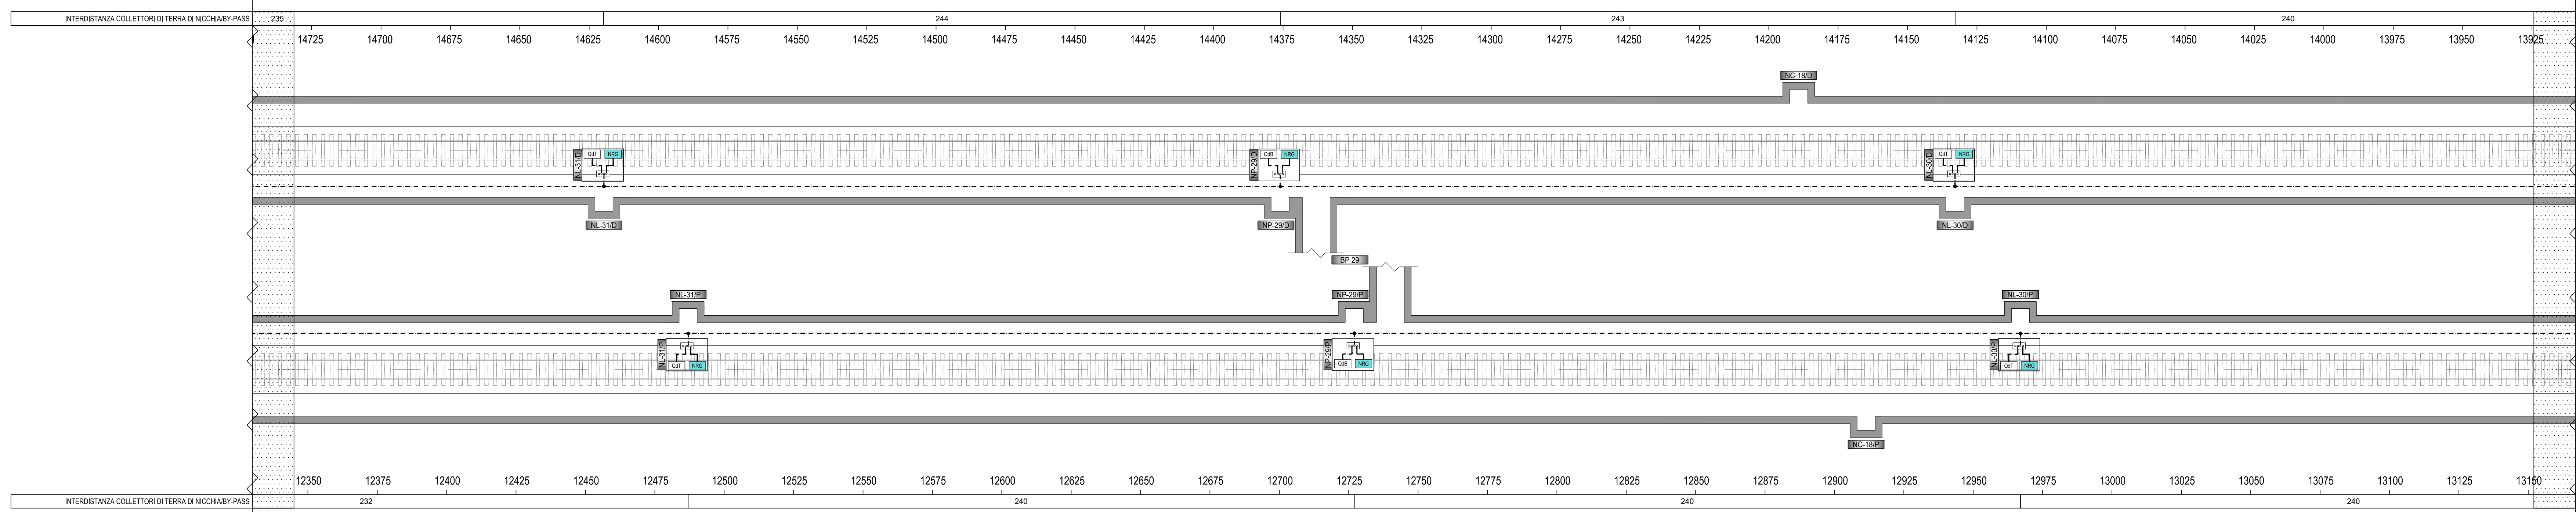

ZONA 17

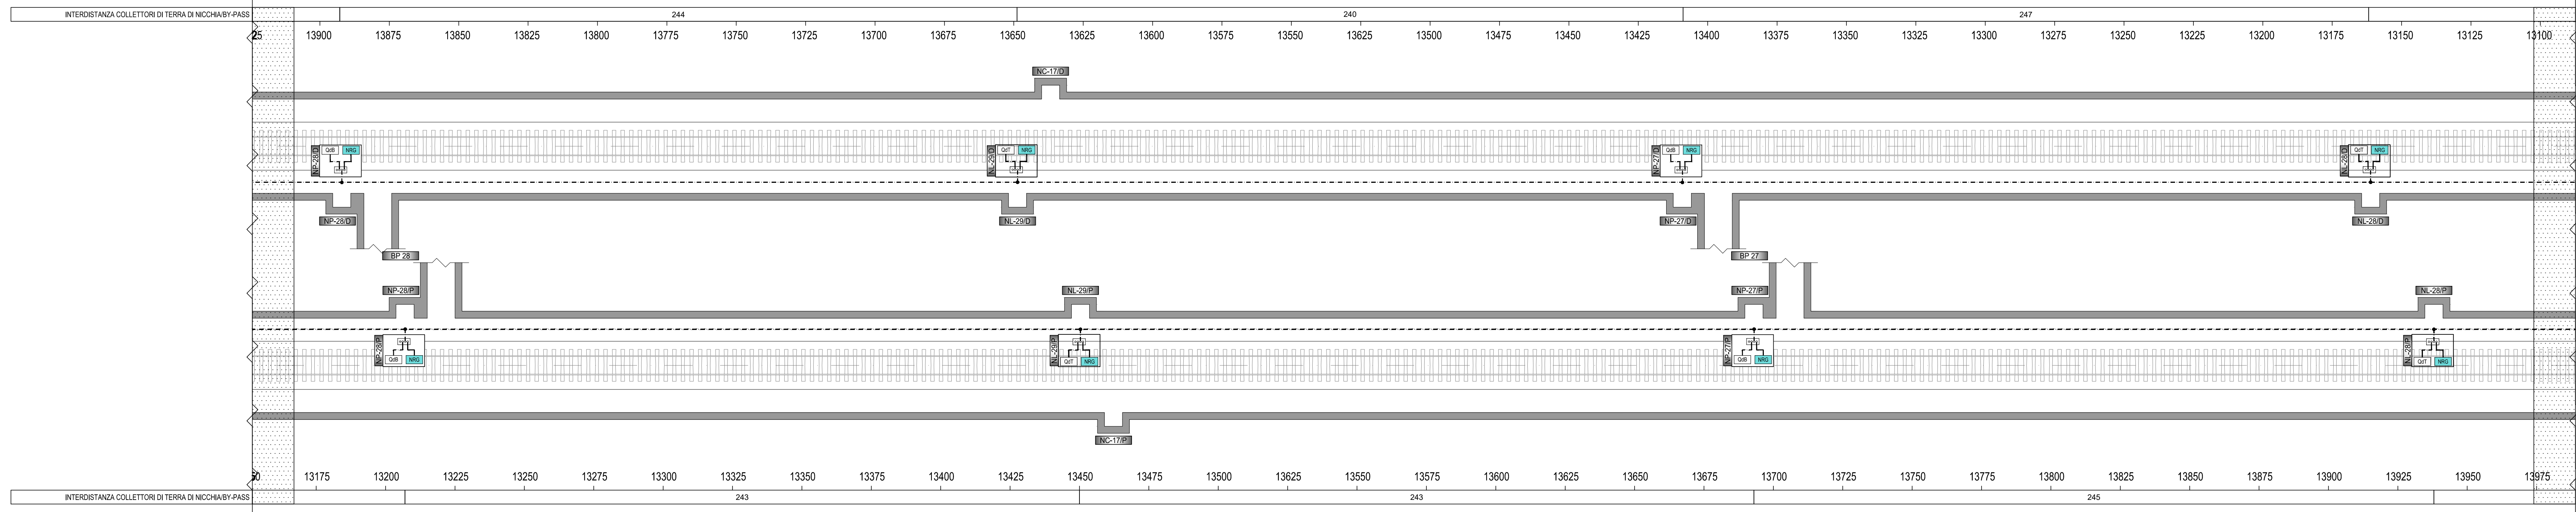

ZONA 18

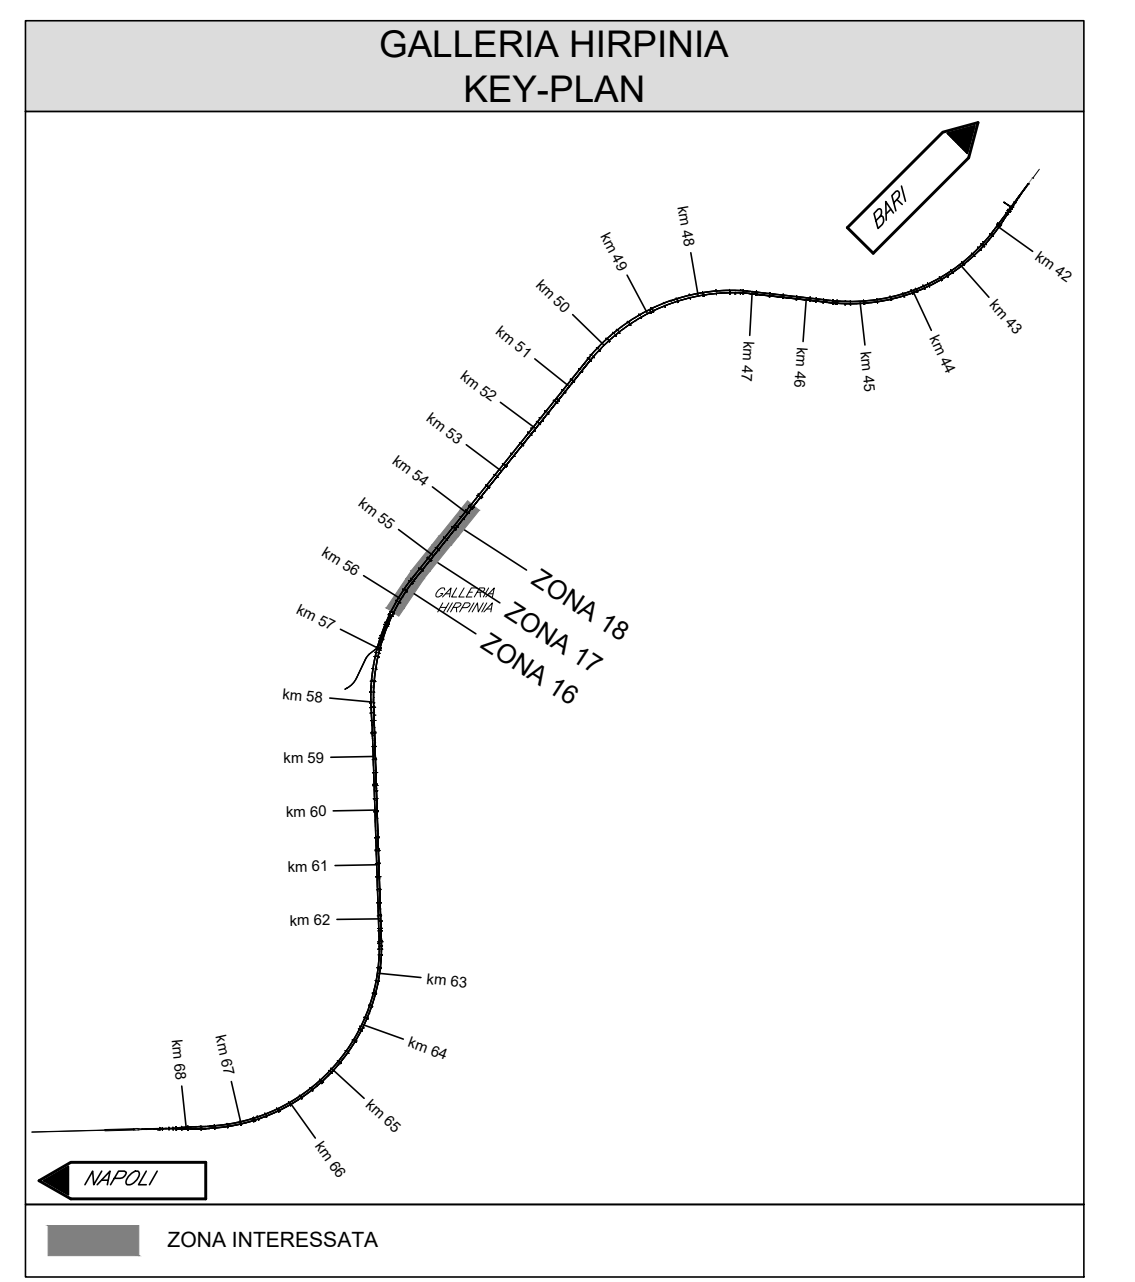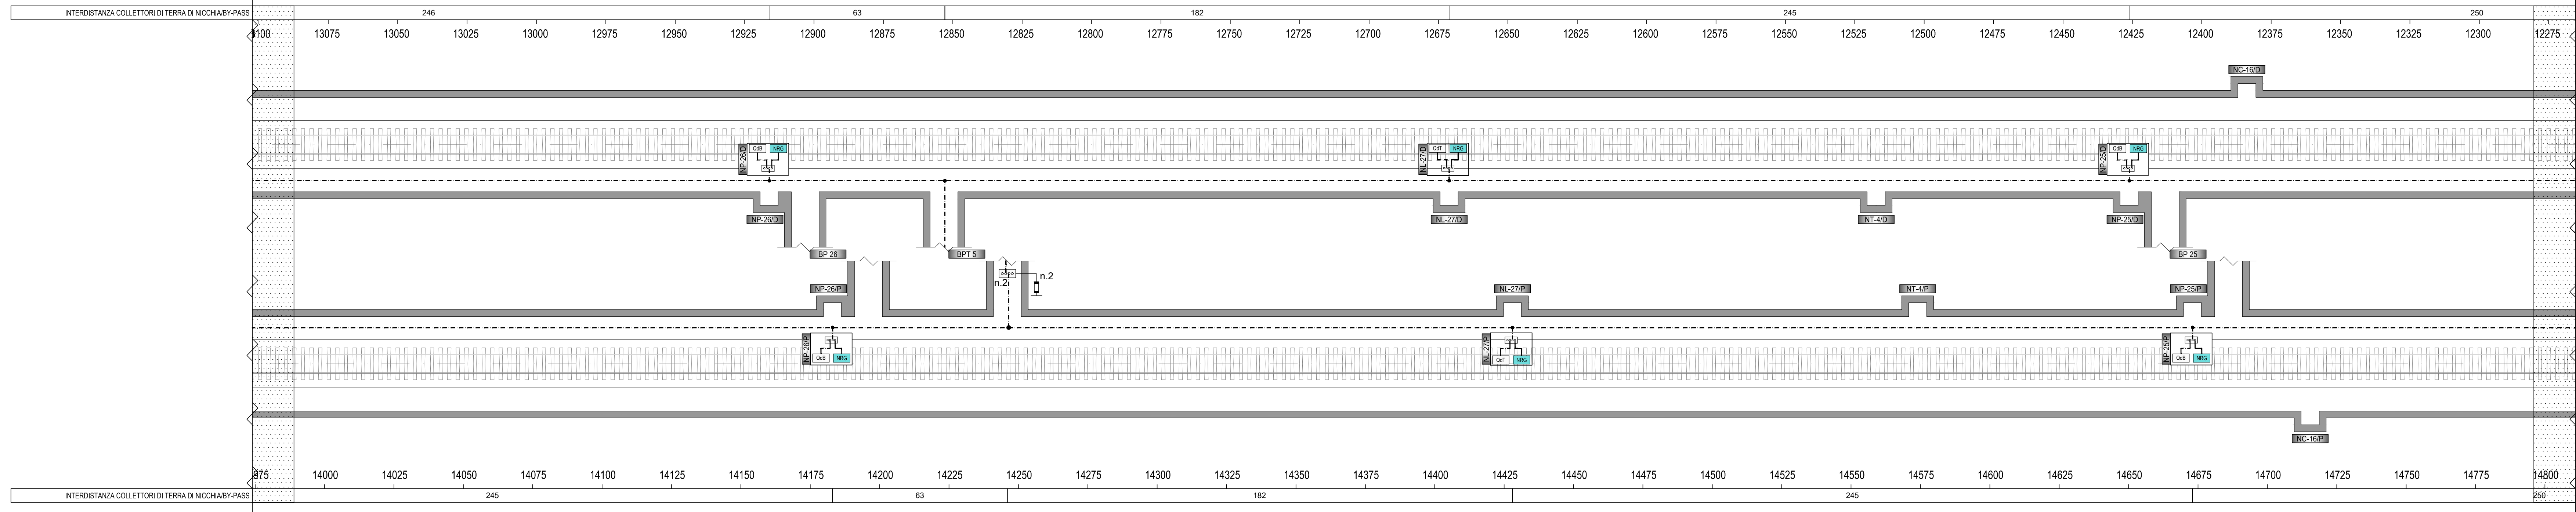

LEGENDA COLORI IMPIANTI

Red	IMPIANTI DI ILLUMINAZIONE
Blue	IMPIANTI DI FORZA MOTTRICE
Green	IMPIANTI DI SUPERVISIONE
Yellow	IMPIANTI DI DIFFUSIONE SONORA
Purple	IMPIANTI DI INFORMAZIONE AL PUBBLICO
Orange	IMPIANTI DI VENTILAZIONE

LEGENDA DENOMINAZIONE NICCHIE, BY-PASS CON USCITA DI EMERGENZA

INDICATORE NICCHIE

TIPO	LATO
NC	NICCHIA EST
NC	NICCHIA OESTE
NC	NICCHIA ESTE
NC	NICCHIA SUD
NC	NICCHIA NORD
NC	NICCHIA SUD-OVEST
NC	NICCHIA SUD-EST
NC	NICCHIA NORD-OVEST
NC	NICCHIA NORD-EST
NC	NICCHIA SUD-OVEST
NC	NICCHIA SUD-EST
NC	NICCHIA NORD-OVEST
NC	NICCHIA NORD-EST

INDICATORE BY-PASS

TIPO	NUMERAZIONE PROGRESSIVA
BP	BY-PASS
BPT	BY-PASS TECNOLOGICO
BPE	BY-PASS ESTERNO
BPS	BY-PASS AREA DI SICUREZZA

LEGENDA SIMBOLI

QF1	QUADRO ELETTRICO DI TRATTA (RIF. LF1612)
QF2	QUADRO ELETTRICO DI BY-PASS (RIF. LF1612)
NRG	NODO DI RETE DI GALLERIA
---	CONDUTTORE DI PROTEZIONE IN CAVO FG18M16 GIALLO-VERDE 1x120 mm ²
---	CONDUTTORE DI PROTEZIONE IN CAVO FG18M16 GIALLO-VERDE 1x16 mm ²
---	CONDUTTORE DI PROTEZIONE IN CORDA DI RAME NUOVO 120 mm ²
---	COLLETTORI DI TERRA
●	PUNTO DI CONNESSIONE SALDATO O BULLONATO
⚡	DISPOSITIVO DI LIMITAZIONE DELLA TENSIONE BIDIREZIONALE PER IL COLLEGAMENTO AL CIRCUITO DI RITORNO TE

COMMITTENTE: **RFI** RETE FERROVIARIA ITALIANA GRUPPO FERROVIE DELLO STATO ITALIANE

DIREZIONE LAVORI: **ITALFERR** GRUPPO FERROVIE DELLO STATO ITALIANE

APPALTATORE: **webuild Italia** SOCI: **PIZZAROTTI**

PROGETTAZIONE: **ROKSOUL** s.p.a. MANDANTI: **NET ENGINEERING**, **OPINI**, **GPF**, **ELIOTTI-PERI**

PROGETTO ESECUTIVO

ITINERARIO NAPOLI - BARI RADDOPPIO TRATTA APICE - ORSARA IL LOTTO FUNZIONALE HIRPINIA - ORSARA IMPIANTO LUCE E FORZA MOTTRICE IMPIANTI LFM GALLERIA HIRPINIA

Planimetria impianto di terra - Tav.6

Rev.	Descrizione	Redatto	Data	Verificato	Data	Approvato	Data	Autorizzato	Data
A	C-08-01 - Descrizione 10kg	N. Di Stefano	08/03/2022	C. Piccaro	08/03/2022	V. Moro	08/03/2022		
B	C-08-01 - A valle del raddoppio	N. Di Stefano	08/03/2022	C. Piccaro	08/03/2022	V. Moro	08/03/2022		

File: IF3A02EZZP7LF100027B.dwg n. Elab.: