





ZONA 19

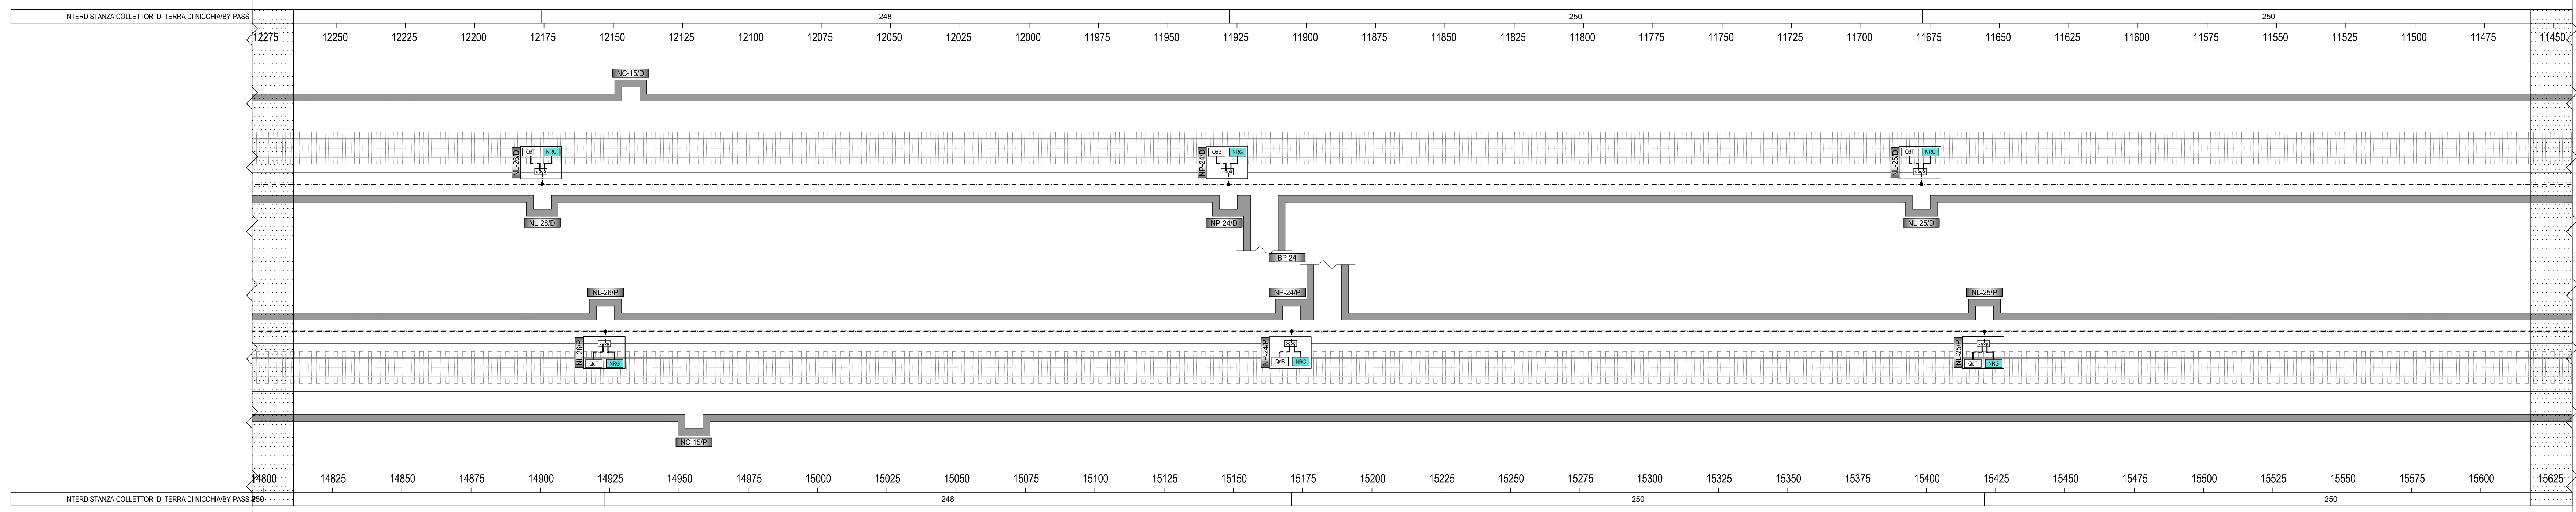

ZONA 20

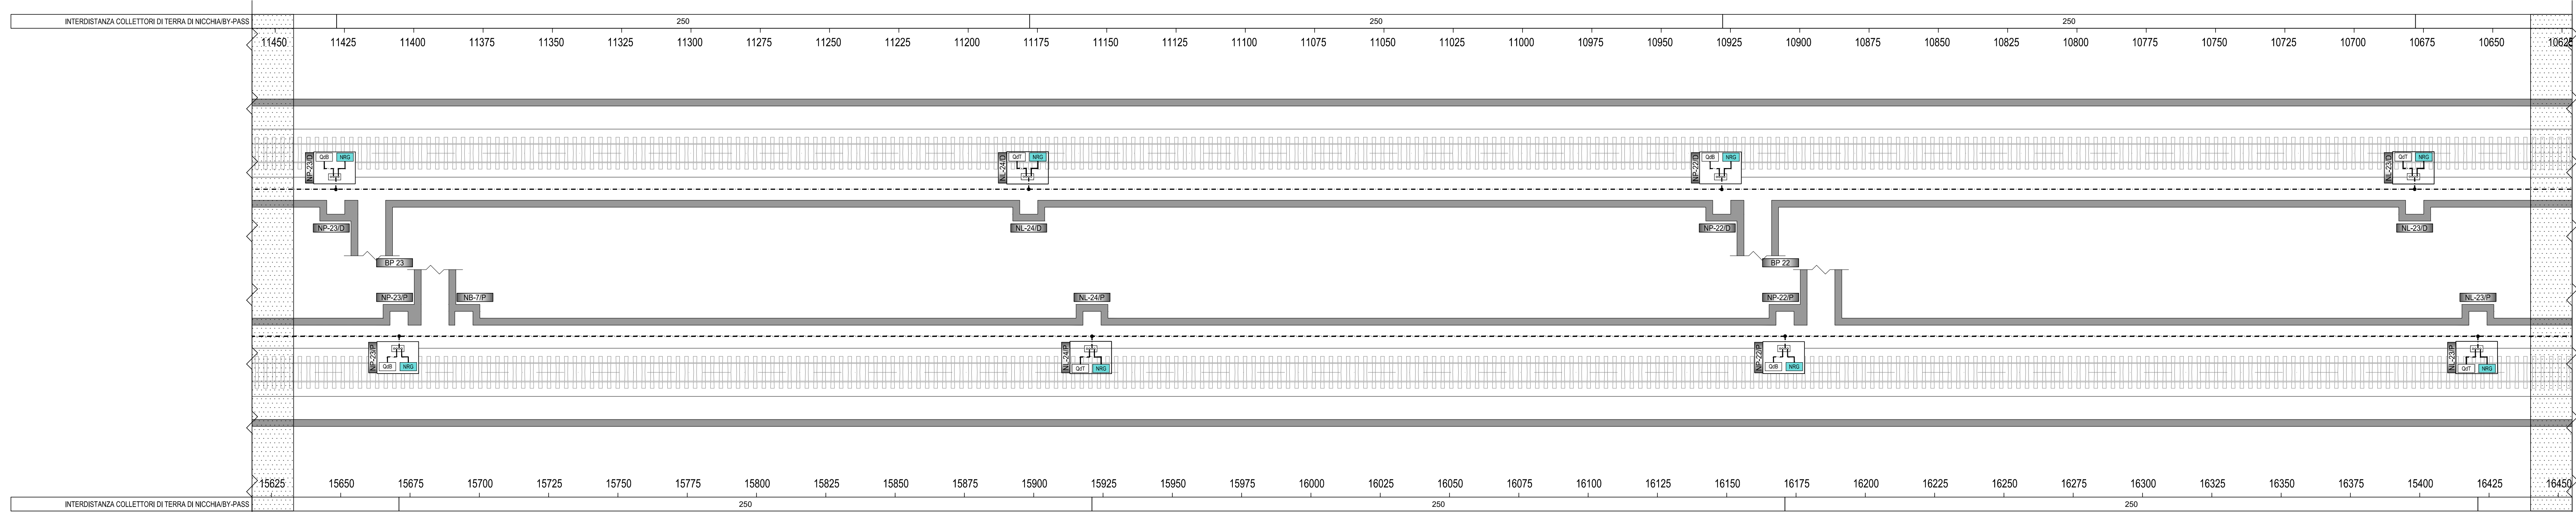

ZONA 21

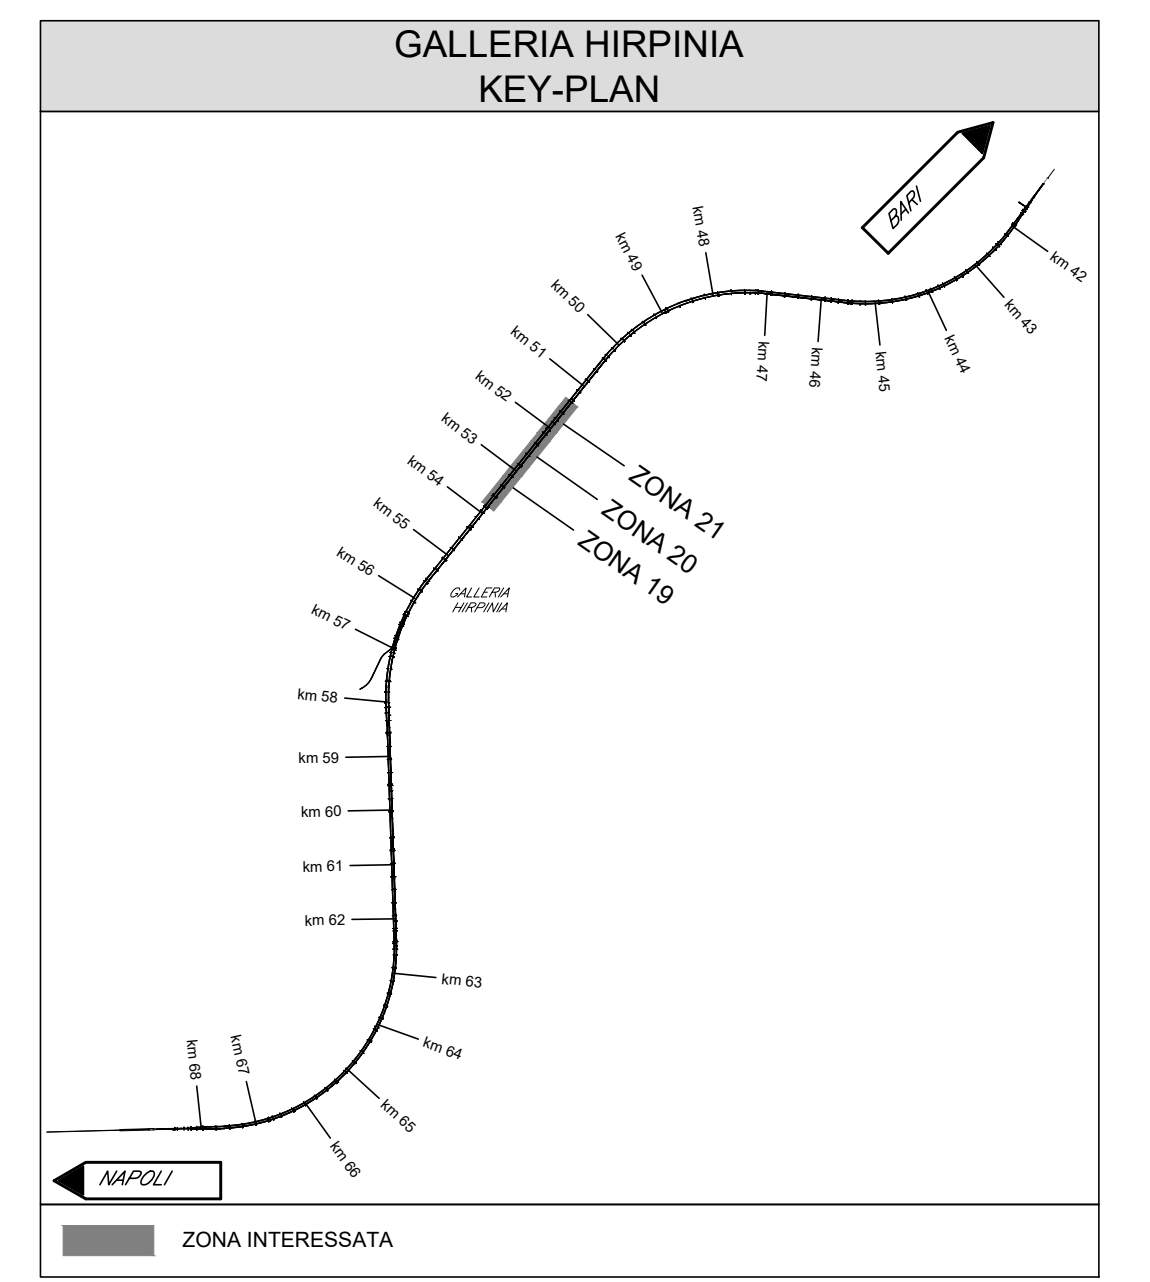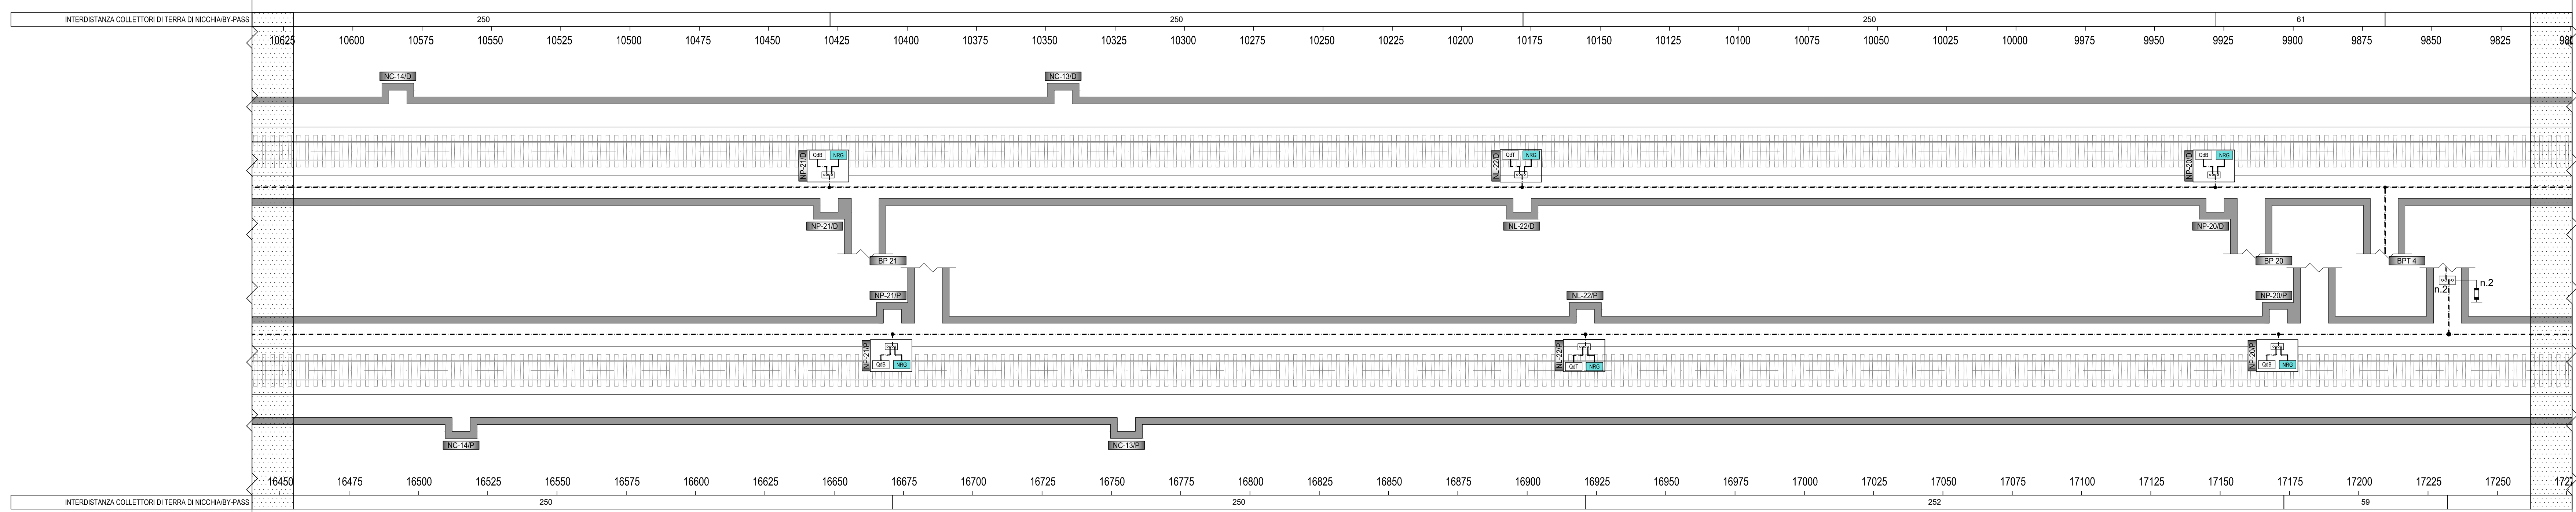

LEGENDA COLORI IMPIANTI

Red	IMPIANTI DI ILLUMINAZIONE
Blue	IMPIANTI DI FORZA MOTRICE
Green	IMPIANTI DI SUPERVISIONE
Yellow	IMPIANTI DI DIFFUSIONE SONORA
Purple	IMPIANTI DI INFORMAZIONE AL PUBBLICO
Orange	IMPIANTI DI VENTILAZIONE

LEGENDA DENOMINAZIONE NICCHIE, BY-PASS CON USCITA DI EMERGENZA

INDICATORE NICCHIE

TIPO: NC (NICCHIA EST), NC (NICCHIA CASSE ROTATIVE), NC (NICCHIA LUCE E FORZA MOTRICE), BP (NICCHIA BY-PASS), NC (NICCHIA TELECOMUNICAZIONE), NC (NICCHIA STEE)

LATO: LATO PAN, LATO OPPOSTO

NUMERAZIONE PROGRESSIVA

INDICATORE BY-PASS

TIPO: BP (BY-PASS), BPT (BY-PASS TELECOMUNICAZIONE), BPE (BY-PASS ESTERNO), BPS (BY-PASS AREA DI SICUREZZA)

NUMERAZIONE PROGRESSIVA

LEGENDA SIMBOLI

QF	QUADRO ELETTRICO DI TRATTA (RIF. LF912)
QF	QUADRO ELETTRICO DI BY-PASS (RIF. LF912)
NRG	NODO DI RETE DI GALLERIA
---	CONDUTTORE DI PROTEZIONE IN CAVO FG18M16 GIALLO-VERDE 1x120 mm²
---	CONDUTTORE DI PROTEZIONE IN CAVO FG18M16 GIALLO-VERDE 1x16 mm²
---	CONDUTTORE DI PROTEZIONE IN CORDA DI RAME NUOVO 120 mm²
---	COLLETTORE DI TERRA
●	PUNTO DI CONNESSIONE SALDATO O BULLONATO
⚡	DISPOSITIVO DI LIMITAZIONE DELLA TENSIONE BIDIREZIONALE PER IL COLLEGAMENTO AL CIRCUITO DI RITORNO TE

COMMITTENTE: **RFI** RETE FERROVIARIA ITALIANA GRUPPO FERROVIE DELLO STATO ITALIANE

DIREZIONE LAVORI: **ITALFERR** GRUPPO FERROVIE DELLO STATO ITALIANE

APPALTATORE: **webuild Italia** SOCI: **PIZZAROTTI**

PROGETTAZIONE: **ROKSOUL** s.p.a. MANDANTI: **NETENGINEERING**, **OPINI**, **GPF**, **ELIOTTI-PERI**

PROGETTO ESECUTIVO

ITINERARIO NAPOLI - BARI
RADDOPPIO TRATTA APICE - ORSARA
IL LOTTO FUNZIONALE HIRPINIA - ORSARA
IMPIANTO LUCE E FORZA MOTRICE
IMPIANTI LFM GALLERIA HIRPINIA
 Planimetria impianto di terra - Tav. 7

APPALTATORE	DIRETTORE DELLA PROGETTAZIONE	PROGETTISTA
Consorzio HIRPINIA - ORSARA AV Ing. P. M. Casareto 08062022	Il Responsabile Integrazione fra le varie prestazioni specialistiche Ing. G. Casareto	NETENGINEERING Ing. V. Moro

Rev.	Descrizione	Redatto	Data	Verificato	Data	Approvato	Data	Autorizzato	Data
A	C.01.01 - Disegno 10kg	N. Di Stefano	08/03/22	C. Piccaro	08/03/22	V. Moro	08/03/22	Ing. S. Eandi	08/03/22
B	C.01.01 - A valle del consultazione	N. Di Stefano	08/03/22	C. Piccaro	08/03/22	V. Moro	08/03/22		08/03/22

Rev.	Descrizione	Redatto	Data	Verificato	Data	Approvato	Data	Autorizzato	Data
A	C.01.01 - Disegno 10kg	N. Di Stefano	08/03/22	C. Piccaro	08/03/22	V. Moro	08/03/22	Ing. S. Eandi	08/03/22
B	C.01.01 - A valle del consultazione	N. Di Stefano	08/03/22	C. Piccaro	08/03/22	V. Moro	08/03/22		08/03/22