





ZONA 22

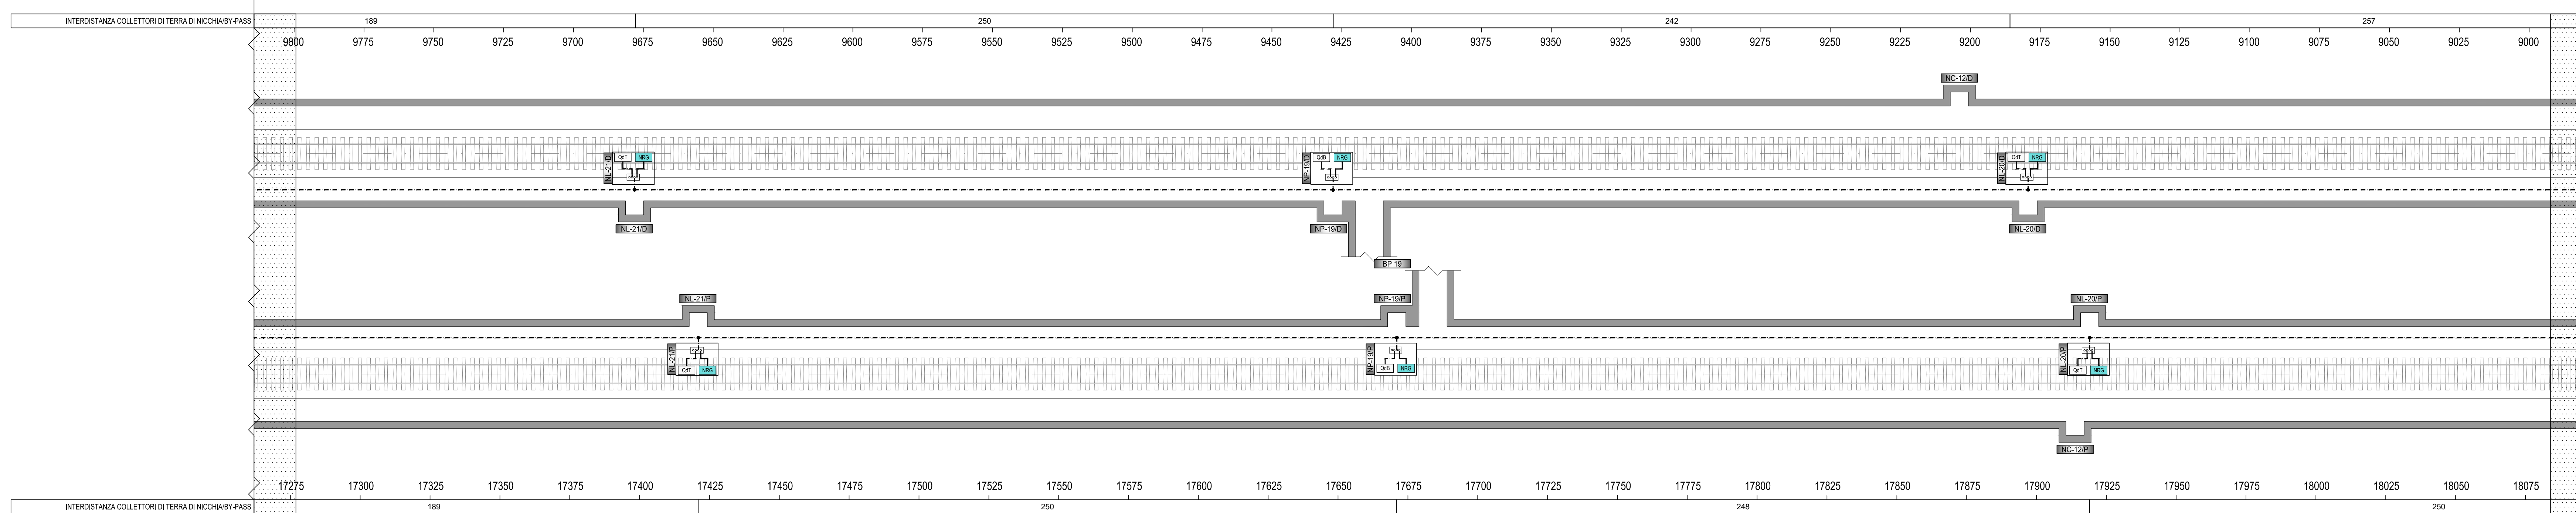

ZONA 23

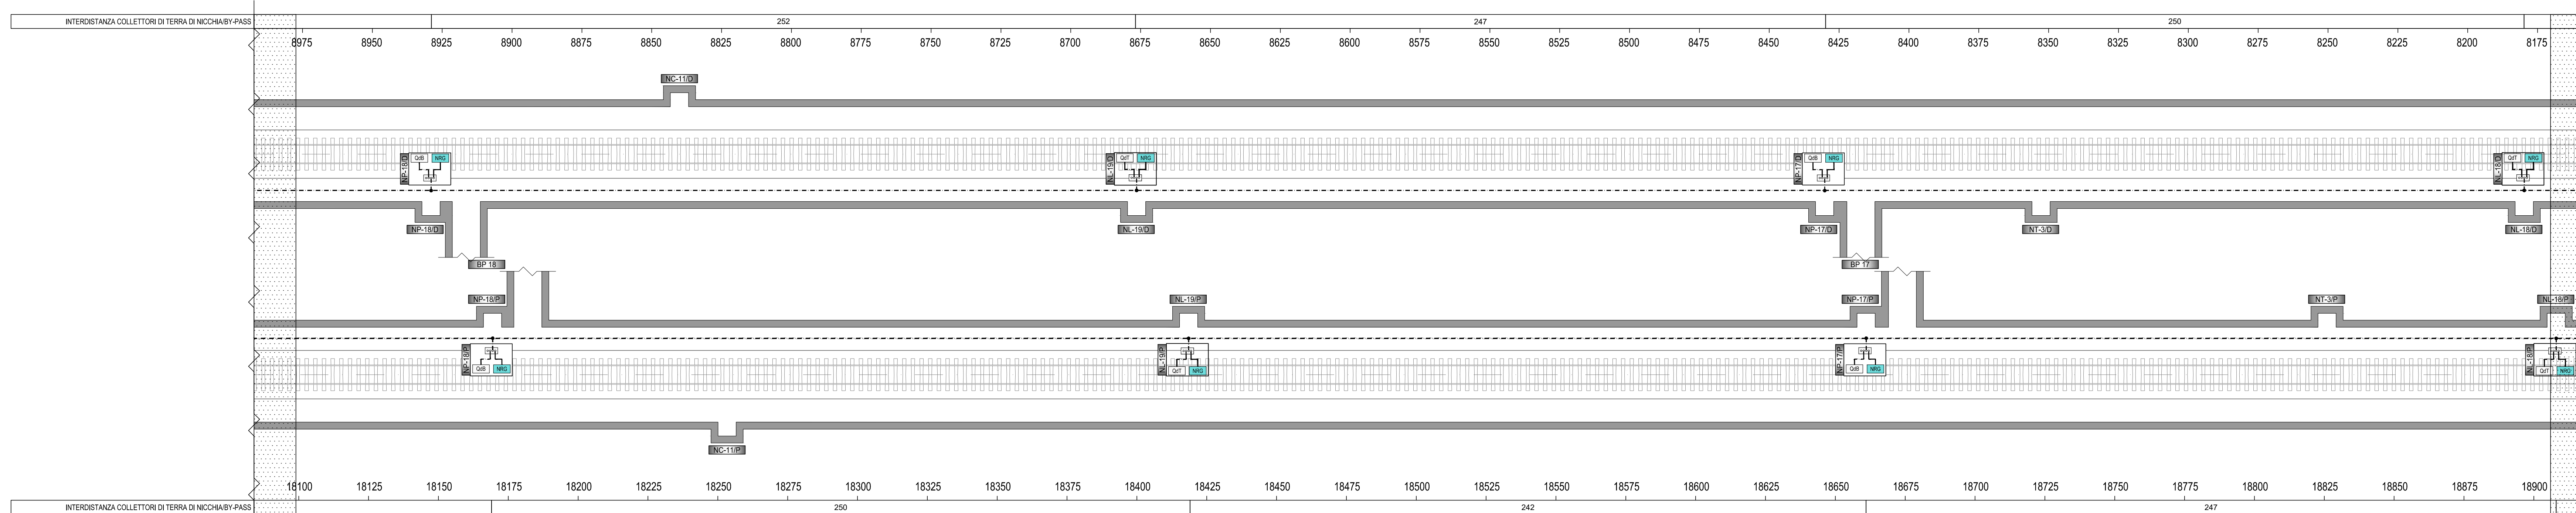

ZONA 24

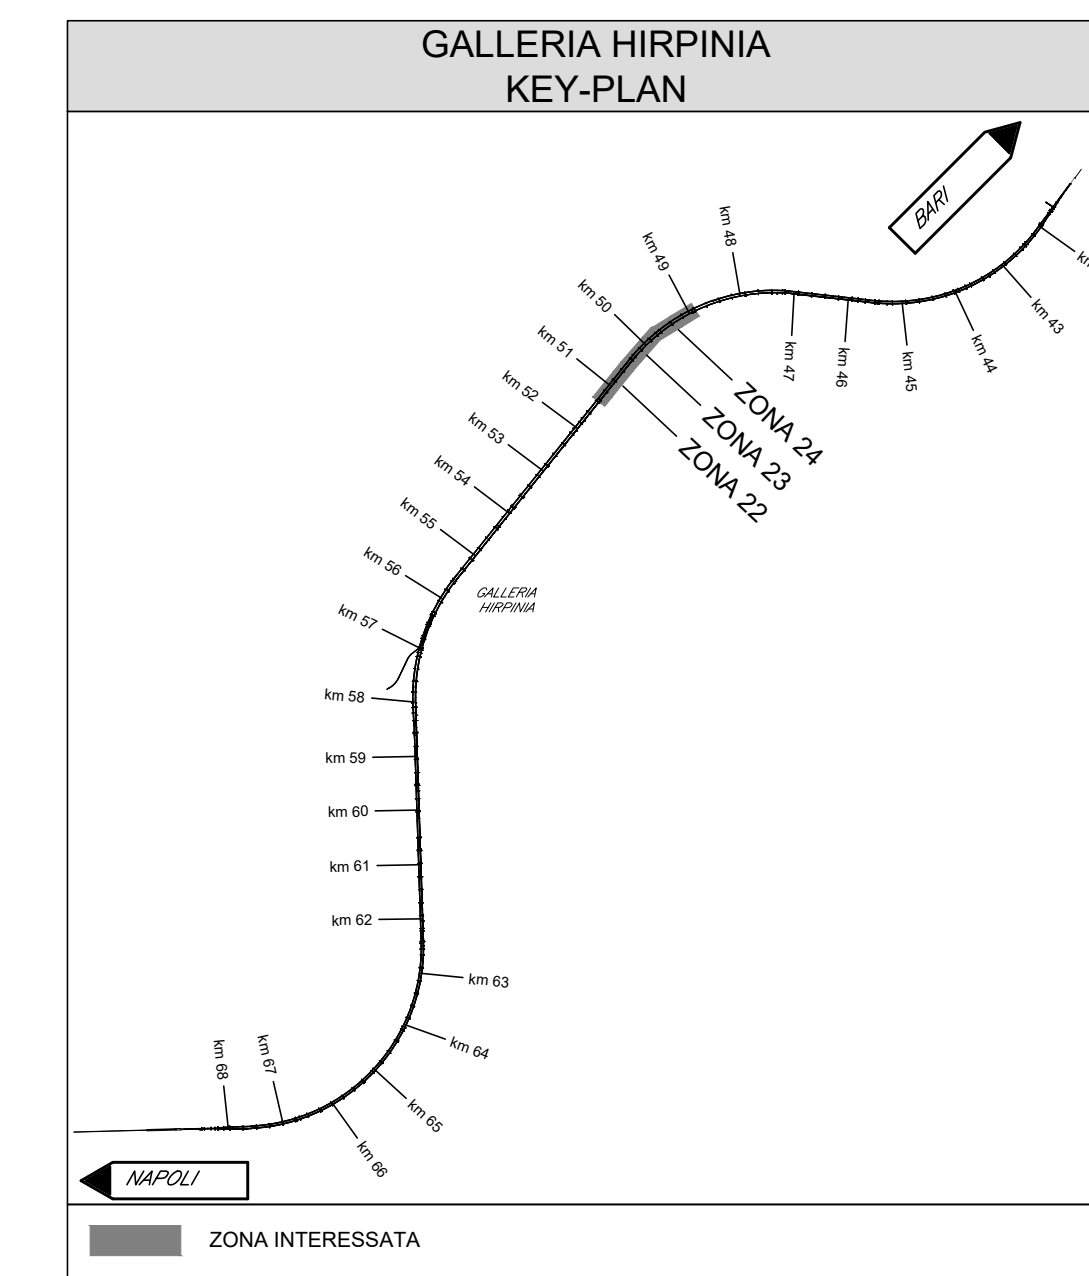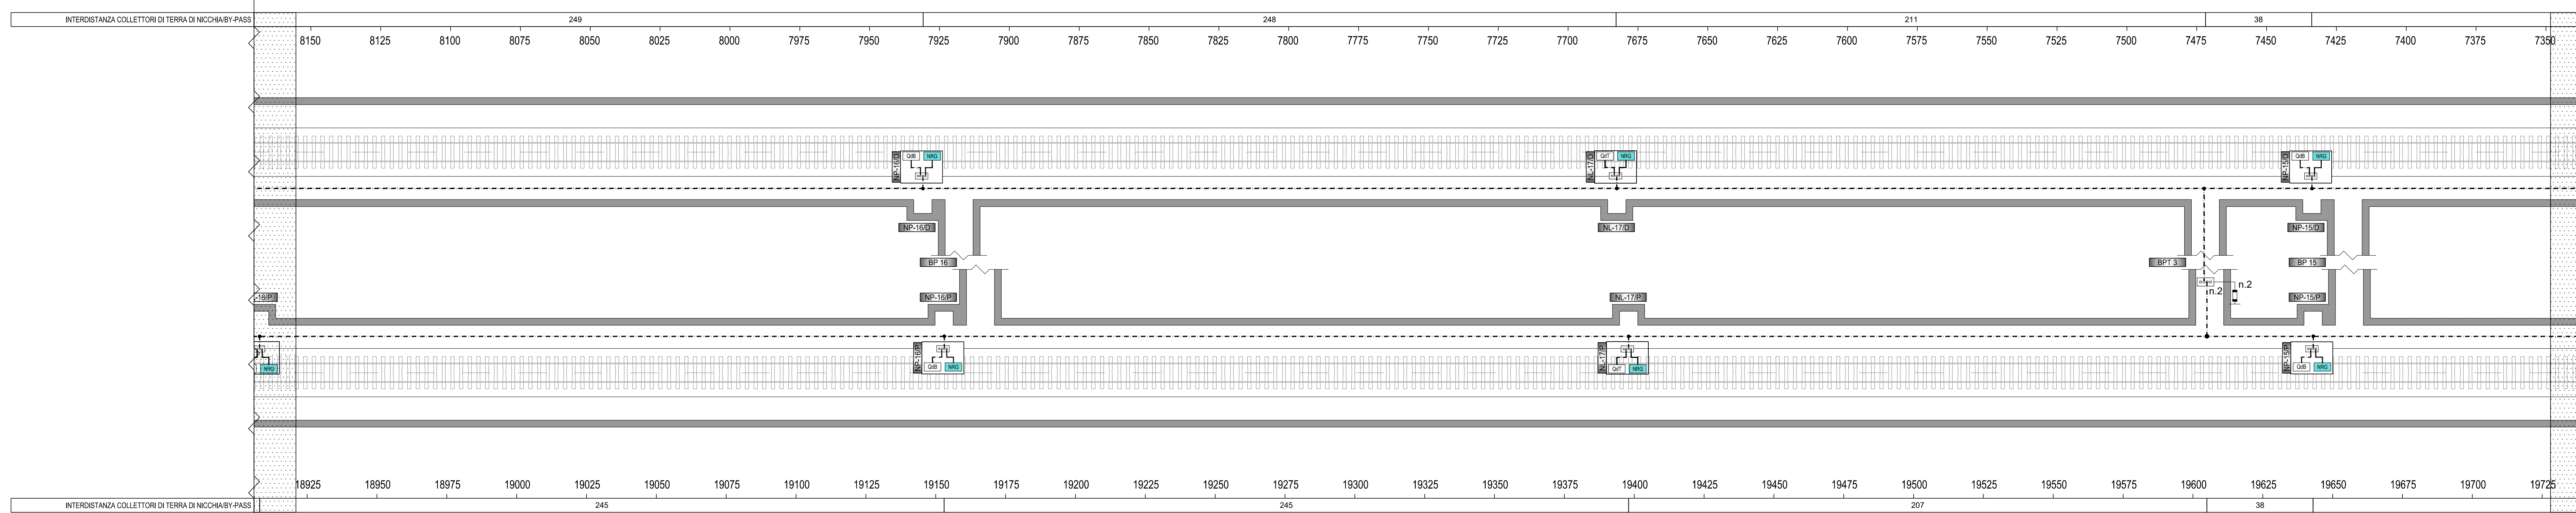

LEGENDA COLORI IMPIANTI

Red	IMPIANTI DI ILLUMINAZIONE
Blue	IMPIANTI DI FORZA MOTRICE
Green	IMPIANTI DI SUPERVISIONE
Yellow	IMPIANTI DI DIFFUSIONE SONORA
Purple	IMPIANTI DI INFORMAZIONE AL PUBBLICO
Orange	IMPIANTI DI VENTILAZIONE

LEGENDA DENOMINAZIONE NICCHIE, BY-PASS CON USCITA DI EMERGENZA

INDICATORE NICCHIE

NC	NICCHIA EST
NC	NICCHIA CASSE ROTATIVE
NC	NICCHIA LUCE E FORZA MOTRICE
NC	NICCHIA RECORDE
NC	NICCHIA TELEVISIONI
NC	NICCHIA STEE

INDICATORE BY-PASS

BP	BY-PASS
BPT	BY-PASS TENDILOCCO
BPE	BY-PASS ESTERNO
BPS	BY-PASS AREA DI SICUREZZA

LEGENDA SIMBOLI

GPT	QUADRO ELETTRICO DI TRATTA (RIF. LF12)
GPF	QUADRO ELETTRICO DI BY-PASS (RIF. LF12)
NRG	NODO DI RETE DI GALLERIA
---	CONDUTTORE DI PROTEZIONE IN CAVO FG18M16 GIALLO-VERDE 1x120 mm ²
---	CONDUTTORE DI PROTEZIONE IN CAVO FG18M16 GIALLO-VERDE 1x16 mm ²
---	CONDUTTORE DI PROTEZIONE IN CORDA DI RAME NUOVO 120 mm ²
---	COLLETTORE DI TERRA
●	PUNTO DI CONNESSIONE SALDATO O BULLONATO
⚡	DISPOSITIVO DI LIMITAZIONE DELLA TENSIONE BIDIREZIONALE PER IL COLLEGAMENTO AL CIRCUITO DI RITORNO TE

COMMITTENTE: **RFI** RETE FERROVIARIA ITALIANA GRUPPO FERROVIE DELLO STATO ITALIANO

DIREZIONE LAVORI: **ITALFERR** GRUPPO FERROVIE DELLO STATO ITALIANO

APPALTATORE: **HIRPINIA - ORSARA AV**

CONSORZIO: **webuild Italia**

SOCI: **PIZZAROTTI**

PROGETTAZIONE: **ROKSOUL** s.p.a.

MANDANTI: **NET ENGINEERING**, **OPINI**, **GPF**, **ELIOTTI-PERI**

PROGETTO ESECUTIVO

ITINERARIO NAPOLI - BARI
RADDOPPIO TRATTA APICE - ORSARA
IL LOTTO FUNZIONALE HIRPINIA - ORSARA
IMPIANTO LUCE E FORZA MOTRICE
IMPIANTI LFM GALLERIA HIRPINIA
Planimetria impianto di terra - Tav. 8

APPALTATORE Concessionaria HIRPINIA - ORSARA AV Ing. P. M. Cianciullo 0800/2022	DIRETTORE DELLA PROGETTAZIONE Il Responsabile Integrazione fra le varie prestazioni specialistiche Ing. G. Casarsi	PROGETTISTA NET ENGINEERING Ing. V. Moro
--	--	---

Rev.	Descrizione	Redatto	Data	Verificato	Data	Approvato	Data	Autorizzato	Data
A	C-08-01 - Disegno 10kg	N. Di Stefano	08/03/22	C. Pizzarotti	08/03/22	V. Moro	08/03/22	Ing. S. Eandi	08/03/22
B	C-08-01 - A valle del raddoppio	N. Di Stefano	08/03/22	C. Pizzarotti	08/03/22	V. Moro	08/03/22		08/03/22

File: IF3A02EZZ7LFG1000208.dwg n. Elab.: