ZONA 22

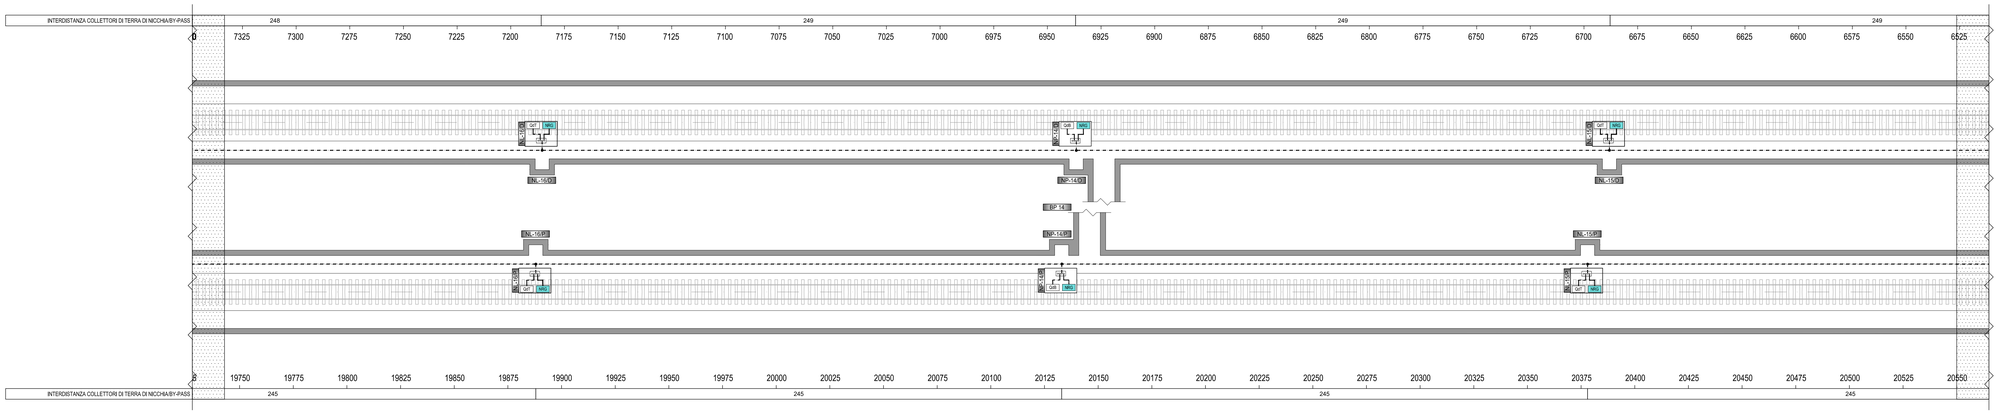

ZONA 23

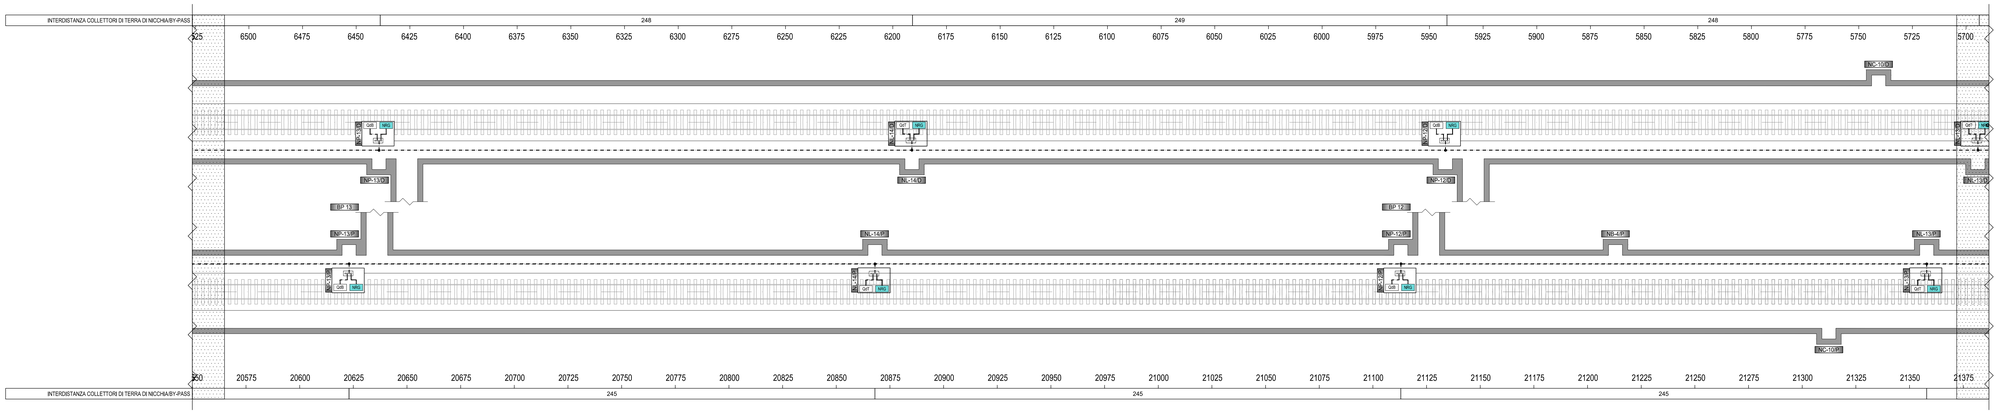

ZONA 24

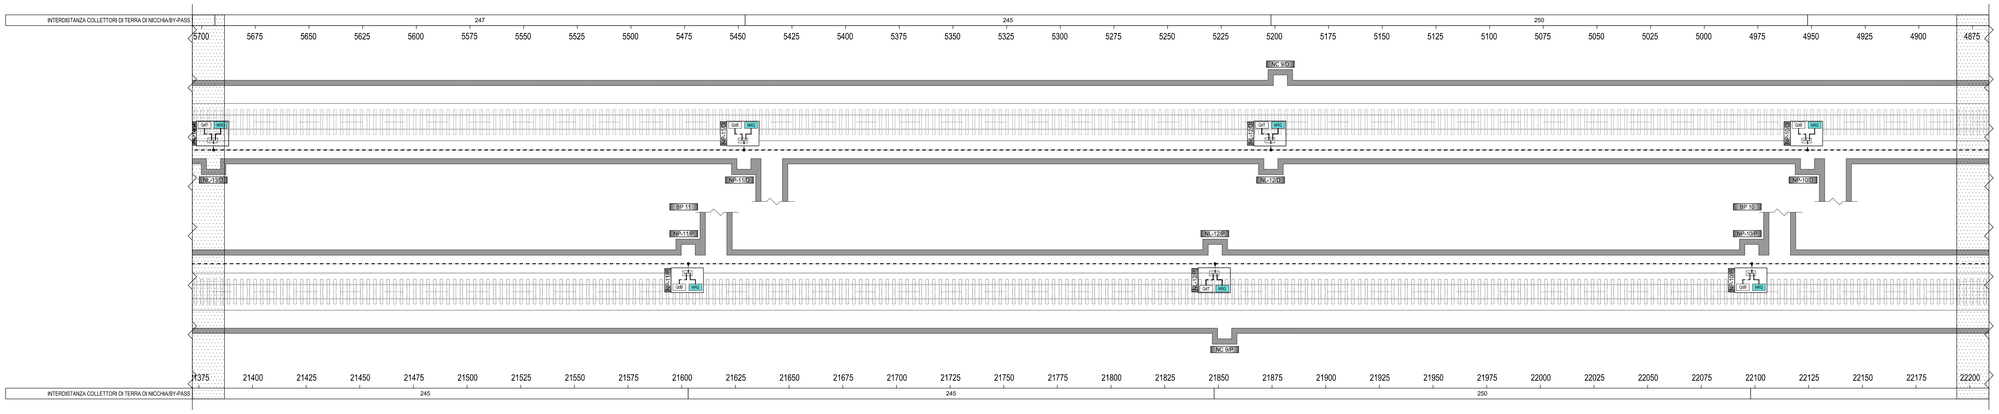
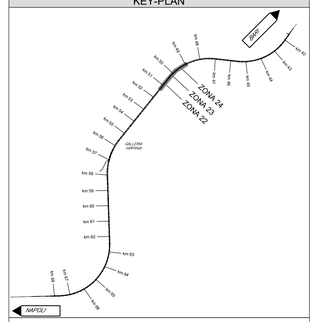
GALLERIA HIRPINIA
KEY-PLAN