





ZONA 28

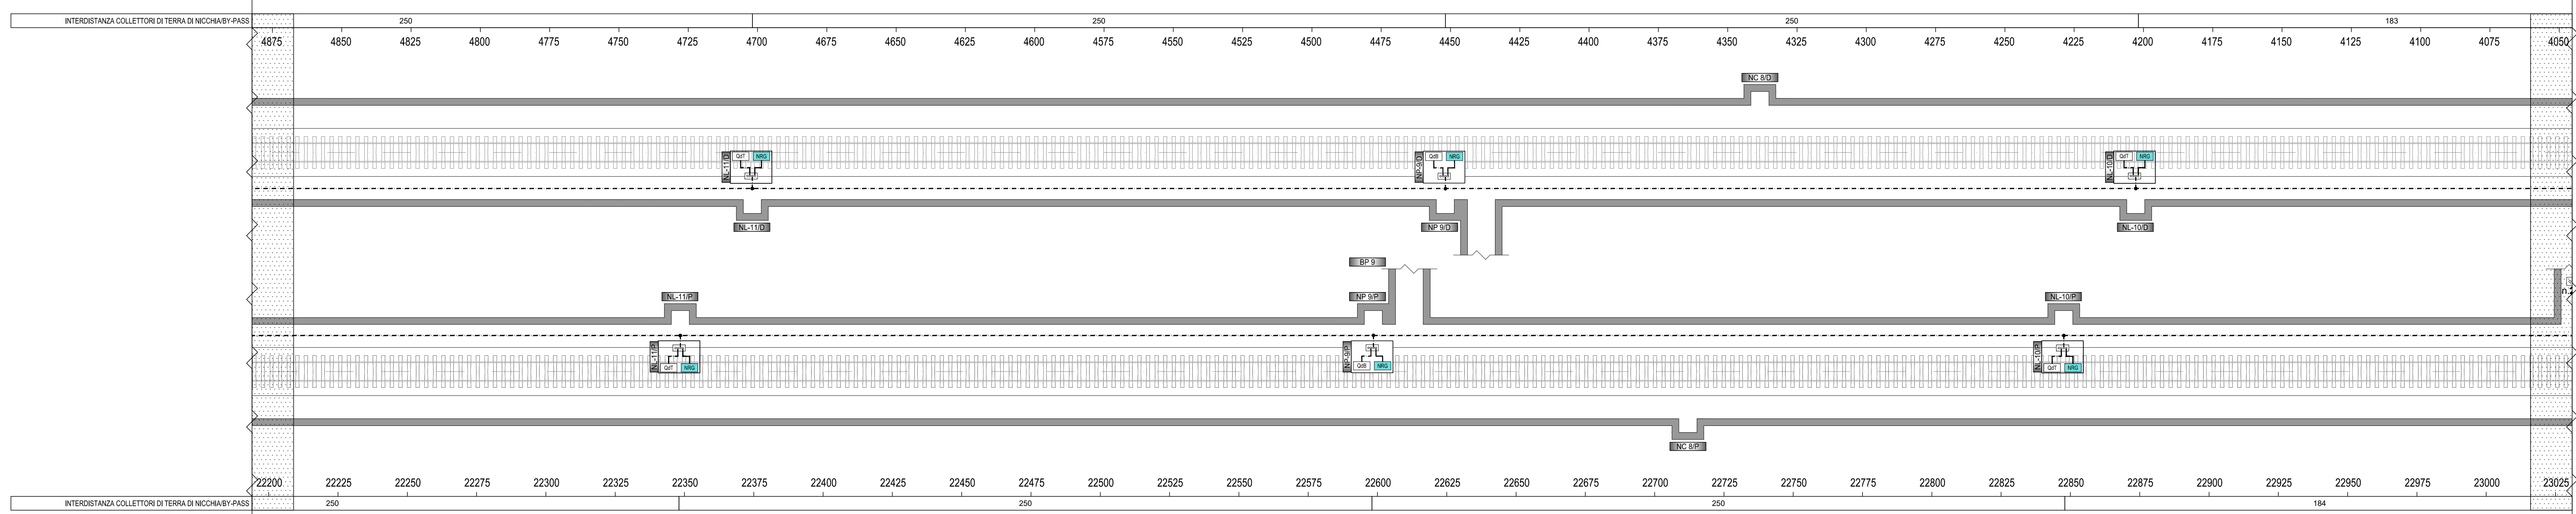

ZONA 29

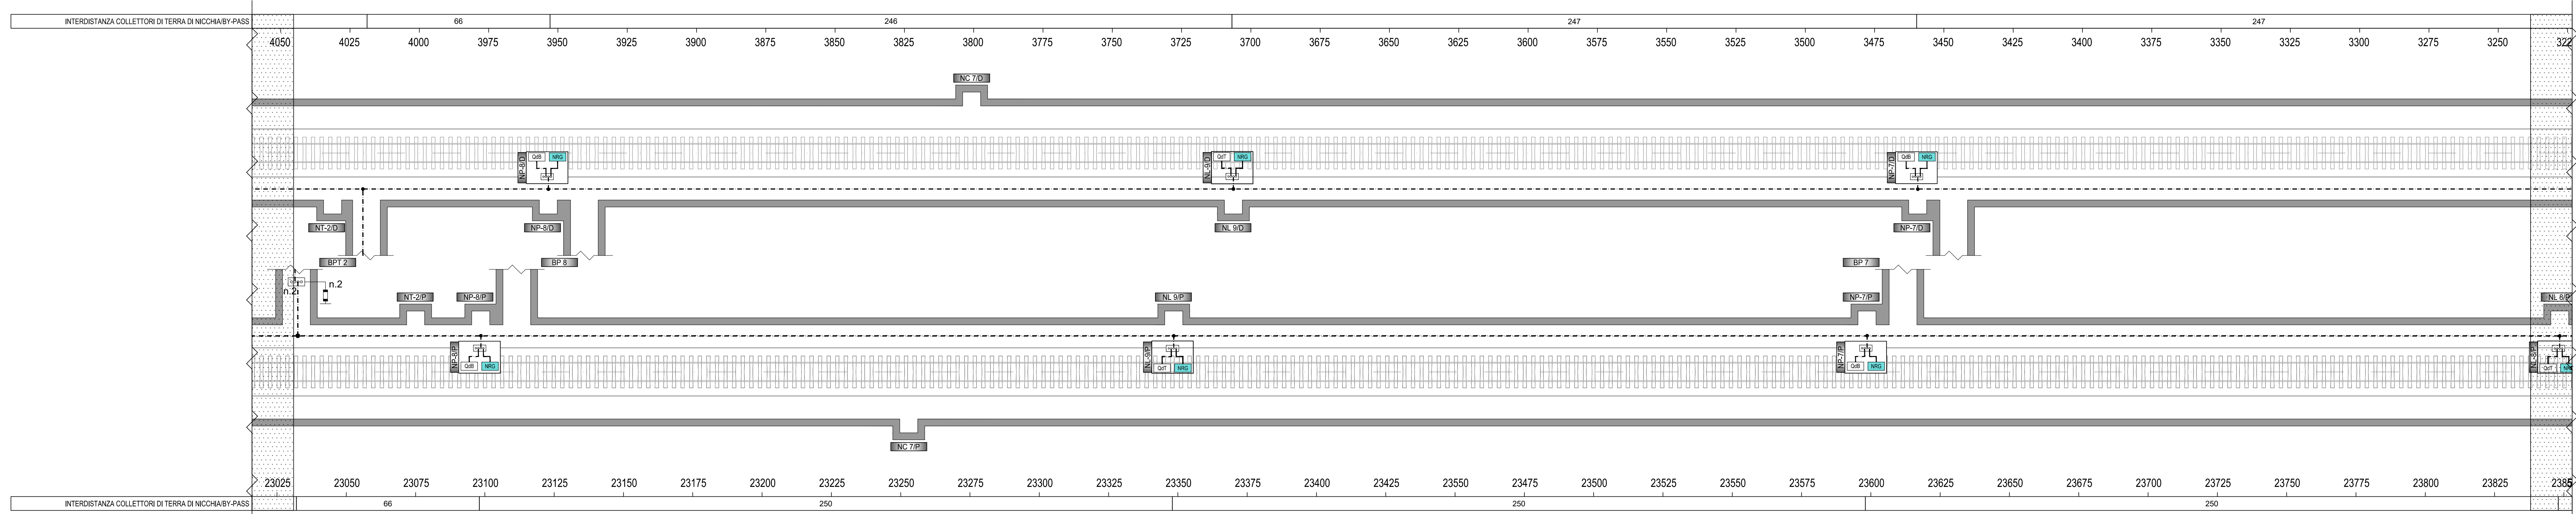

ZONA 30

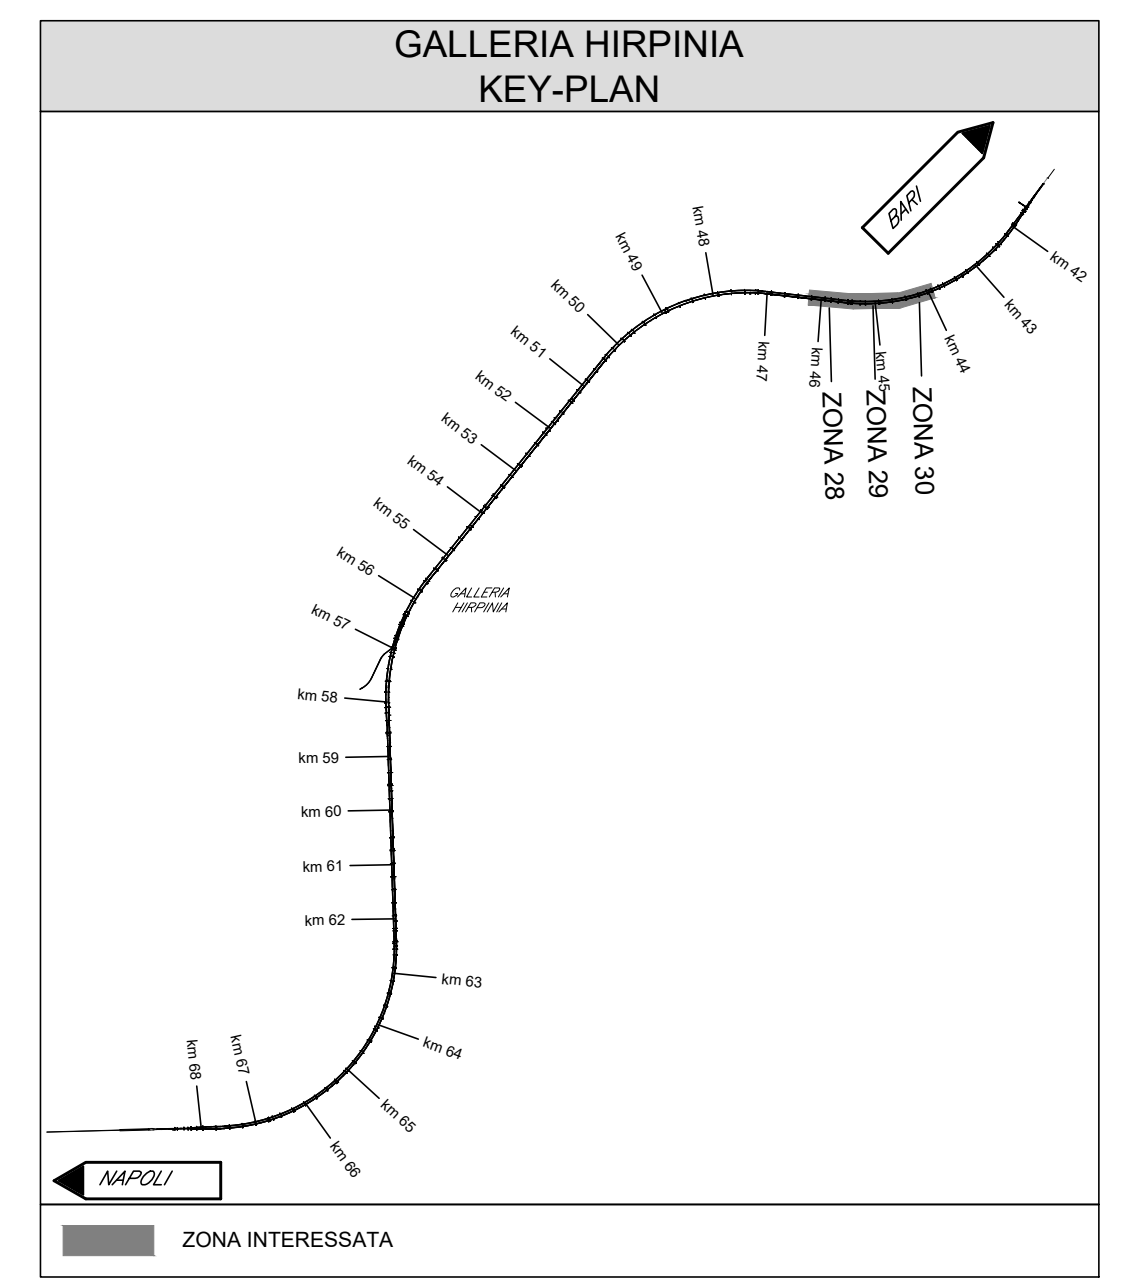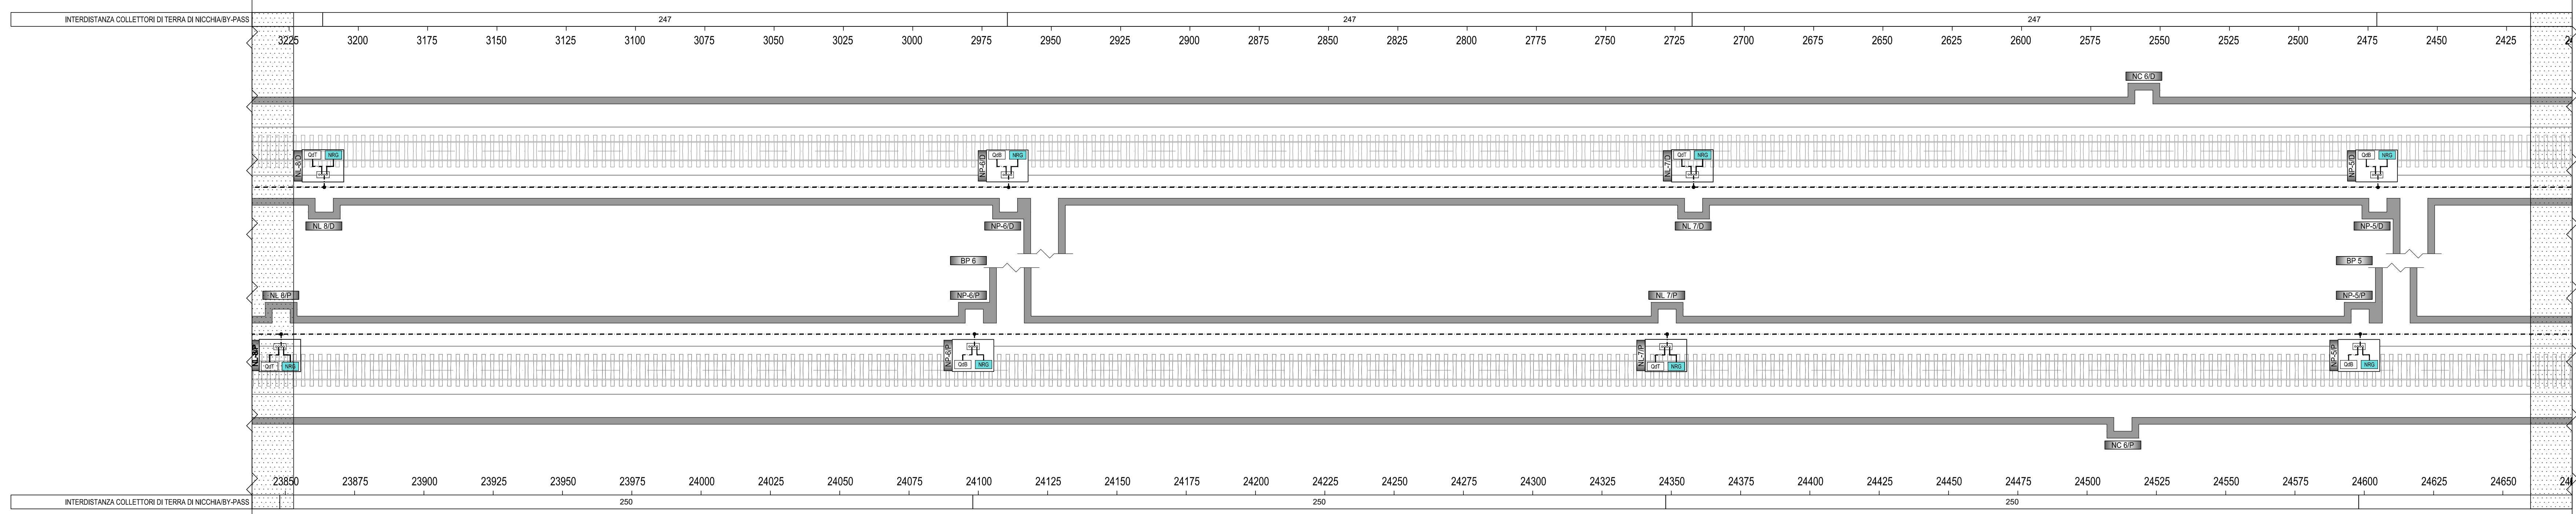

**LEGENDA COLORI IMPIANTI**

Red	IMPIANTI DI ILLUMINAZIONE
Blue	IMPIANTI DI FORZA MOTRICE
Green	IMPIANTI DI SUPERVISIONE
Yellow	IMPIANTI DI DIFFUSIONE SONORA
Purple	IMPIANTI DI INFORMAZIONE AL PUBBLICO
Orange	IMPIANTI DI VENTILAZIONE

**LEGENDA DENOMINAZIONE NICCHIE, BY-PASS CON USCITA DI EMERGENZA**

**INDICATORE NICCHIE**

NC	NICCHIA EST
NC	NICCHIA CASSE ROTATIVE
NL	NICCHIA LUCE E FORZA MOTRICE
NP	NICCHIA REOLUBRIFICAZIONE
NP	NICCHIA TENDIOLUBRIFICAZIONE
NP	NICCHIA STEE

**INDICATORE BY-PASS**

BP	BY-PASS
BPT	BY-PASS TENDIOLUBRIFICAZIONE
BPE	BY-PASS ESTERNO
BPS	BY-PASS AREA DI SICUREZZA

**LEGENDA SIMBOLI**

QF1	QUADRO ELETTRICO DI TRATTA (RIF. LF912)
QF2	QUADRO ELETTRICO DI BY-PASS (RIF. LF912)
NRG	NODO DI RETE DI GALLERIA
---	CONDUTTORE DI PROTEZIONE IN CAVO FG18M16 GIALLO-VERDE 1x120 mm²
---	CONDUTTORE DI PROTEZIONE IN CAVO FG18M16 GIALLO-VERDE 1x16 mm²
---	CONDUTTORE DI PROTEZIONE IN CORDA DI RAME NUOVO 120 mm²
---	COLLETTORE DI TERRA
●	PUNTO DI CONNESSIONE SALDATO O BULLONATO
⚡	DISPOSITIVO DI LIMITAZIONE DELLA TENSIONE BIDIREZIONALE PER IL COLLEGAMENTO AL CIRCUITO DI RITORNO TE

COMMITTENTE: **RFI** RETE FERROVIARIA ITALIANA GRUPPO FERROVIE DELLO STATO ITALIANE

DIREZIONE LAVORI: **ITALFERR** GRUPPO FERROVIE DELLO STATO ITALIANE

APPALTATORE: **webuild Italia** | SOCI: **PIZZAROTTI**

CONSORZIO: **HIRPINIA - ORSARA AV**

PROGETTAZIONE: **ROKSOUL** | MANDANTI: **NETENGINEERING**, **OPINI**, **GPF**, **ELIOTTI-PERI**

**PROGETTO ESECUTIVO**

**ITINERARIO NAPOLI - BARI**  
**RADDOPPIO TRATTA APICE - ORSARA**  
**IL LOTTO FUNZIONALE HIRPINIA - ORSARA**  
**IMPIANTO LUCE E FORZA MOTRICE**  
**IMPIANTI LFM GALLERIA HIRPINIA**  
 Planimetria impianto di terra - Tav. 10

APPALTATORE Consorzio HIRPINIA - ORSARA AV Il Direttore Tecnico Ing. P. M. Casareto 0806/2022	DIRETTORE DELLA PROGETTAZIONE Il Responsabile Integrazione fra le varie prestazioni specialistiche Ing. G. Casareti	PROGETTISTA <b>NETENGINEERING</b> Ing. V. Moro
---	---	------------------------------------------------------

Rev.	Descrizione	Redatto	Data	Verificato	Data	Approvato	Data	Autorizzato	Data
A	C-08-01 - Descrizione 100g	N. Di Stefano	08/03/22	C. Pizzarotti	08/03/22	V. Moro	08/03/22	Ing. S. Eandi	08/03/22
B	C-08-01 - A valle del raddoppio	N. Di Stefano	08/03/22	C. Pizzarotti	08/03/22	V. Moro	08/03/22		08/03/22

File: IF3A02EZZ7LFG100031B.dwg | n. Elab.: