IMBOCCO LATO NAPOLI - CANTIERE PREFABBRICAZIONE CONCI E VASCHE SMARINO
AS-08
Scala 1:500

FASCIA DI ASSERVIMENTO METANODOTTO. VEDERE NOTA PAVIMENTAZIONE

FASCIA DI RISPETTO 13.5mt

RIPRISTINO STRADA PODERALE

AREA DI CANTIERE AS.08

STRADA AD USO ESCLUSIVO MEZZI D'OPERA

P.S.E. km 69+047.58 (BD)

P.S.E. km 69+711.58 (BD)

P.S.E. km 69+067.62 (prec. disparì)

LEGENDA INSTALLAZIONI

Pos.	Descrizione
1	GUARDIANIA
2	PARCHEGGI
3	SERBATOI H2O INDUSTRIALE GRUPPO DI PRESSURIZZAZIONE
5	TORRI DI RAFFREDDAMENTO
6	IMPIANTO BICOMPONENTE
7	IMPIANTO TRATTAMENTO ACQUE
8	SERVIZI IGIENICI
9	PUNTO CONSEGNA ENEL
10	GENERATORE ELETTRICO -------kVA
11	SOTTOSTAZIONI ELETTRICHE MT/BT
12	VASCA DI ACCUMULO
13	MAGAZZINO NASTRO VERTICALE
14	TAGLIO, VULCANIZZAZIONE, GIUNZIONE NASTRO
15	MAGAZZINO
16	FILTROPRESSA
18	MULTISERVICE VEHICLE
21	NASTRO TRIPPER
22	NASTRO CONTINUO
23	BACINO DI INVASO ACQUE DA BIODEGRADAZIONE (600mc)
25	NASTRO ESTENSIBILE TBM
26	VASCHE BIODEGRADAZIONE MATERIALI DI SCAVO TBM
27	AREA STOCCAGGIO ANELLI TBM
28	CONTAINER RACCOLTA DIFFERENZIATA
29	LAVAGGIO GOMME
30	PESA A PONTE
31	OFFICINA MECCANICA ELETTRICA, CARPENTERIA
32	POZZETTO DISOLEATORE
33	ARIA COMPRESSA
34	DEPOSITO OLI ESAUSTI
36	TETTOIA OLI NUOVI E GRASSI TBM
37	DEPOSITO BOMBOLE OSSIGENO
38	DEPOSITO BOMBOLE ACETILENE
39	DISTRIBUTORE DIESEL
40	VENTILAZIONE
42	GRUPPO ELETTROCOMPRESSORI
43	ACCESSO/USCITA CANTIERE
46	FORK LIFT
47	CABINA TRASFORMAZIONE MT/BT
48	BOX UFFICI DI CANTIERE
49	FOSSA IMHOFF

PUNTI TRACCIAMENTO			
Punto n.	Quota	Nord	Est
AS.08-1	334.631	293190.228	90574.339
AS.08-2	334.097	293155.377	90582.263
AS.08-3	334.492	293124.969	90597.400
AS.08-4	334.401	293020.169	90670.869
AS.08-5	333.254	292988.780	90626.656
AS.08-6	333.244	292991.047	90622.594
AS.08-7	333.229	292985.633	90614.830
AS.08-8	333.192	293003.872	90601.845
AS.08-9	333.183	293003.053	90597.220
AS.08-10	333.103	293036.730	90573.135
AS.08-11	333.103	293038.917	90519.886
AS.08-12	333.401	292992.529	90455.060
AS.08-13	333.489	292995.376	90438.083
AS.08-14	333.844	293073.079	90382.917
AS.08-15	333.929	293089.649	90385.297
AS.08-16	334.583	293198.348	90523.020
AS.08-17	334.634	293200.587	90533.537
AS.08-18	333.110	293012.225	90538.979

PIANTA CHIAVE

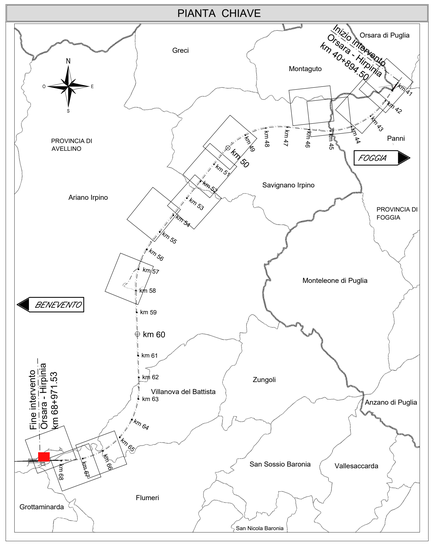

NOTE GENERALI

- *LUNGHEZZE ESPRESSE IN METRI (TRANNE DOVE DIVERSAMENTE SPECIFICATO)*
- *QUOTE ESPRESSE IN METRI S.L.M. (TRANNE DOVE DIVERSAMENTE SPECIFICATO)*
- *ANGOLI ESPRESSI IN GRADI SESSADECIMALI (TRANNE DOVE DIVERSAMENTE SPECIFICATO)*
- *LE COORDINATE SONO RELATIVE AL SISTEMA LOCALE DI RESTITUZIONE CELERMETRICO*

- *PRELIMINARMENTE A QUALSIASI LAVORAZIONE O IMPIANTO DI CANTIERE SARA' ACCERTATA L'ESISTENZA DI EVENTUALI INTERFERENZE CON SOTTOSERVIZI NON CENSITI IN FASE DI PROGETTO E SARANNO CONCORDATE LE MODALITÀ DI RISOLUZIONE CON GLI ENTI GESTORI. L'APPALTATORE POTRÀ REALIZZARE, LUNGO IL PERIMETRO DELLE OPERE DA REALIZZARE E ALL'INTERNO DELL'AREA DI CANTIERE, EVENTUALI SCAVI A MANO E/O ASSISTITI CON ESCAVATORE AL FINE DI VERIFICARE L'EFFETTIVA ASSENZA DI INTERFERENZE CON ALTRI SOTTOSERVIZI, RICORRENDO, SE NECESSARIO, ANCHE ALL'UTILIZZO DI TECNICHE DI RICERCA INDIRETTA QUALI IL GEO-RADAR. SOLO SUCCESSIVAMENTE POTRÀ EFFETTUARE L'EVENTUALE SCAVO DI SBANCAMENTO PER PORTARSI ALLA QUOTA DI LAVORO COINCIDENTE CON LA QUOTA DI IMPOSTA DELLE LAVORAZIONI.*

LEGENDA

Simbolo	Descrizione	Simbolo	Descrizione
	AREA DI CANTIERE, PAVIMENTAZIONE CARRABILE PIAZZALE LOGISTICA		INDIVIDUAZIONE DEI PERCORSI PRINCIPALI PER MEZZI D'OPERA, PAVIMENTAZIONE CARRABILE
	RECINZIONE DI CANTIERE	hm	LINEA FERROVIARIA DI PROGETTO ETTOMETRICHE E CHILOMETRICHE
	UBICAZIONE VARCO DI ACCESSO ALL'AREA DI CANTIERE		PISTA DI CANTIERE CON PAVIMENTAZIONE BITUMINOSA / IN TERRA
	BARRIERA TIPO NEW JERSEY IN PLASTICA BIANCA/ROSSA		PERCORSO PEDONALE
	BARRIERA TIPO NEW JERSEY IN CALCESTRUZZO H=1m		NUOVA VIABILITÀ PREVISTA DA P.E.
	BARRIERA STRADALE DI SICUREZZA CLASSE H2 TIPO BORDO LATERALE SU RILEVATO		DUNA DI STOCCAGGIO SCOTICO
			VASCHE DI DEPOSITO SMARINO IN ATTESA DI CARATTERIZZAZIONE.

NOTA PAVIMENTAZIONE FASCIA DI RISPETTO METANODOTTO:

- *IN CORRISPONDENZA DEGLI ATTRAVERSAMENTI DELLE PISTE DI CANTIERE CON I METANODOTTI VERRANNO REALIZZATE ADEGUATE OPERE DI PROTEZIONE (ES. PIASTRE IN CALCESTRUZZO ARMATO) CHE DOVRANNO ESSERE ESEGUITE SECONDO LE SPECIFICHE TECNICHE FORNITE DA SNAM*

COMMITTENTE: RFI RETE FERROVIARIA ITALIANA – GRUPPO FERROVIE DELLO STATO ITALIANE

DIREZIONE LAVORI: ITALFERR – GRUPPO FERROVIE DELLO STATO ITALIANE

APPALTATORE / CONSORZIO: HIRPINIA - ORSARA AV — SOCI: webuild Italia, PIZZAROTTI SINCE 1916

PROGETTAZIONE: MANDATARIA: ROCKSOIL S.p.A. — MANDANTI: NET ENGINEERING, PINI GROUP, GGP, ELETTRO-PER

PROGETTO ESECUTIVO

ITINERARIO NAPOLI - BARI
RADDOPPIO TRATTA APICE - ORSARA
II LOTTO FUNZIONALE HIRPINIA - ORSARA
CANTIERIZZAZIONE

CANTIERE PREFABBRICAZIONE CONCI E VASCHE SMARINO
Planimetria di cantiere AS.08

APPALTATORE	DIRETTORE DELLA PROGETTAZIONE	PROGETTISTA
Consorzio HIRPINIA - ORSARA AV Il Direttore Tecnico Ing. P. M. Gianvecchio 08/06/2022	Il Responsabile integrazione fra le varie prestazioni specialistiche Ing. G. Cassani	NET ENGINEERING Ing. R. Zanon

COMMESSA	LOTTO	FASE	ENTE	TIPO DOC.	OPERA/DISCIPLINA	PROGR.	REV.	SCALA:
IF3A	02	E	ZZ	P8	CAOC10	001	B	1:500

Rev.	Descrizione	Redatto	Data	Verificato	Data	Approvato	Data	Autorizzato Data
A	C 08.00 - Emissione 180gg	A. Cetel	06/02/2022	F. Cervellin	08/02/2022	C. Zecchin	09/02/2022	Ing. R. Zanon
B	C 08.01 - A valle del contraddittorio	A. Cetel	08/06/2022	F. Cervellin	08/06/2022	C. Zecchin	08/06/2022	08/06/2022

File: IF3A02EZZP8CAOC10001B.dwg — n.Elab.: