

PLANIMETRIA


SCALA 1:500

USCITA/ACCESSO DI EMERGENZA CARRABILE F1  
TAVOLA 2/4

NAPOLI


BARI

KEY-PLAN

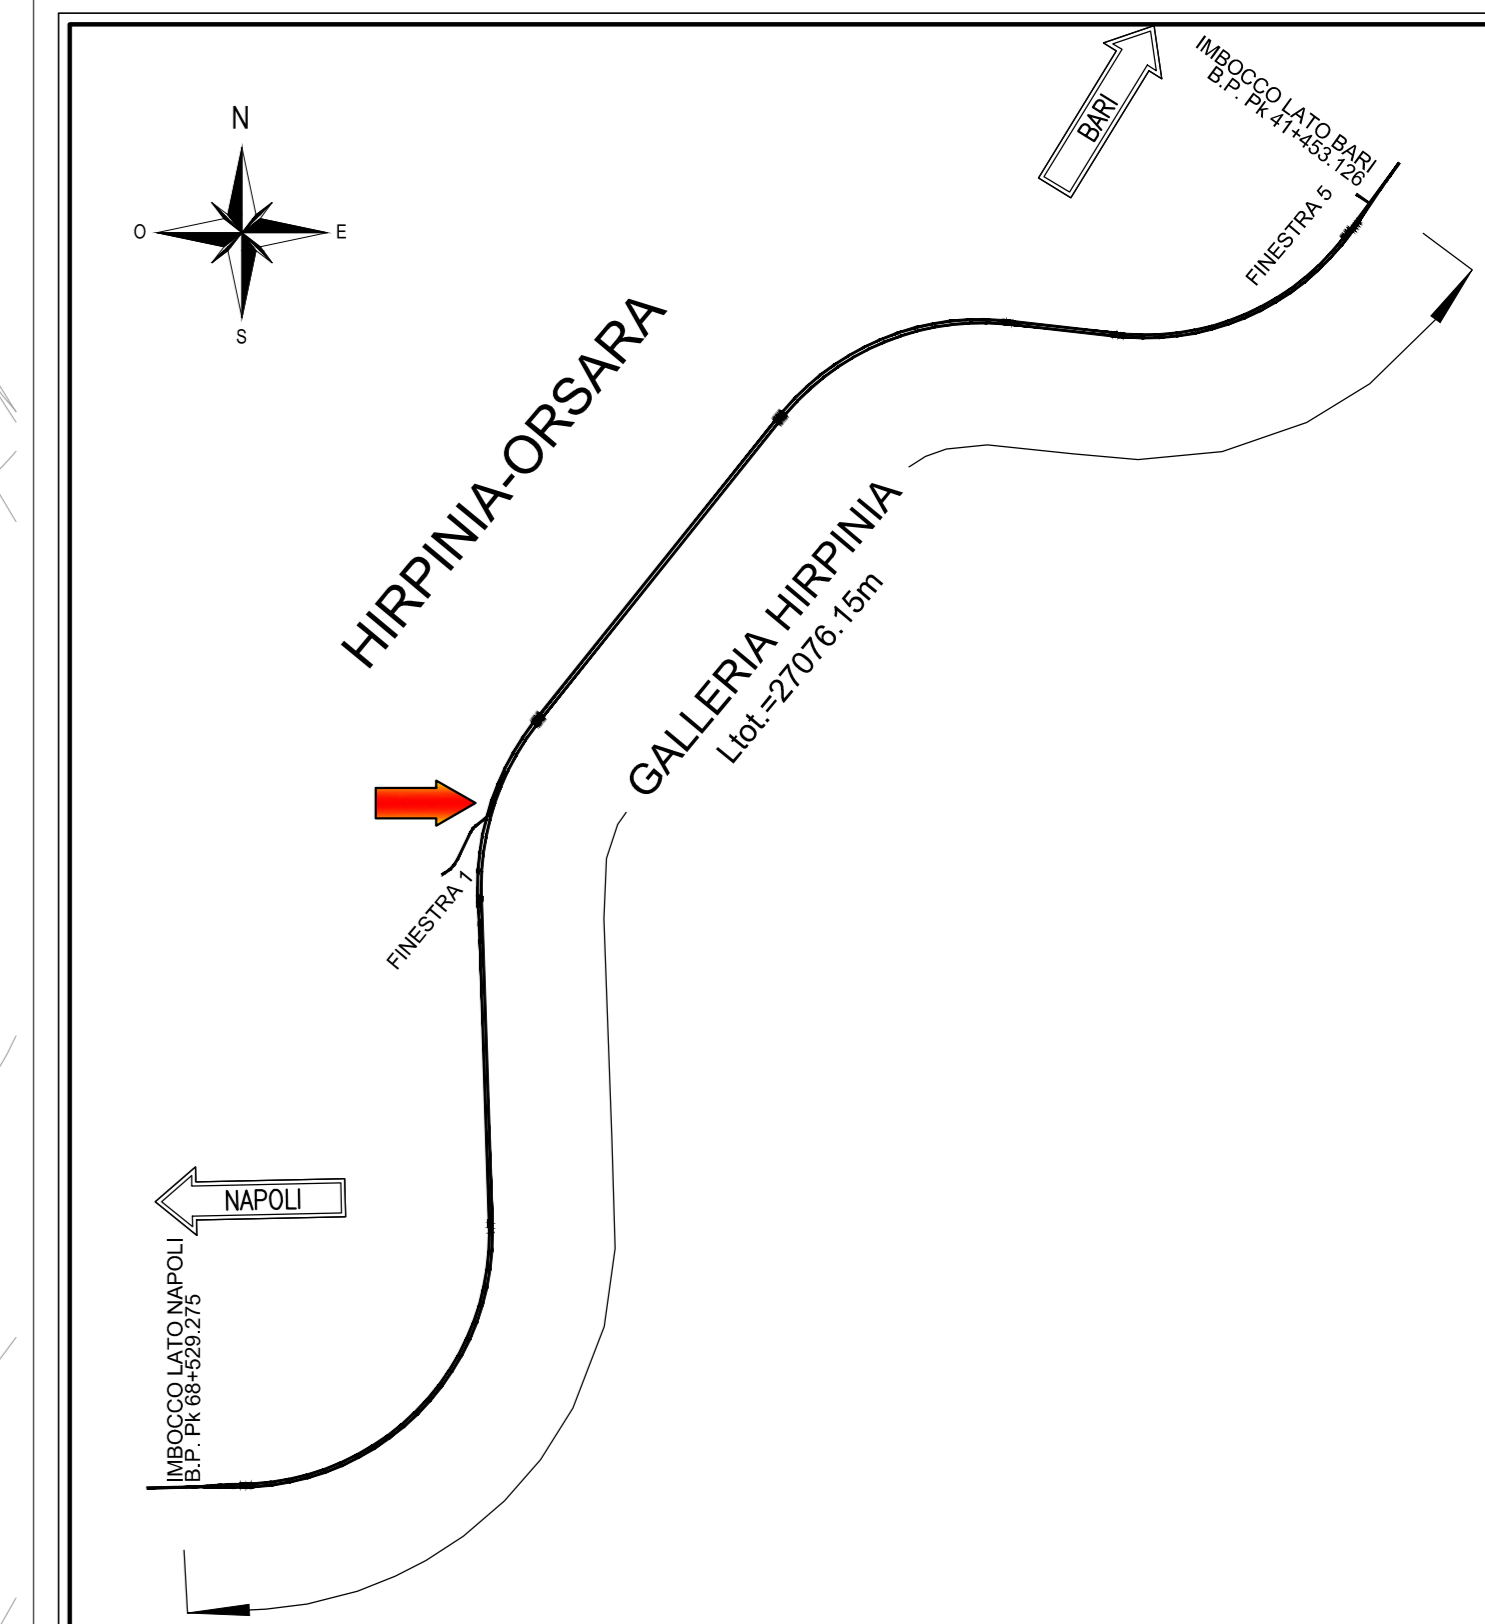

NOTE

EVENTUALI DIFFERENZE TRA LE MISURE DI QUOTE TOTALI E LA SOMMATORIA DELLE MISURE DI QUOTE PARZIALI SONO DOVUTE AD ARROTONDAMENTI AUTOMATICI

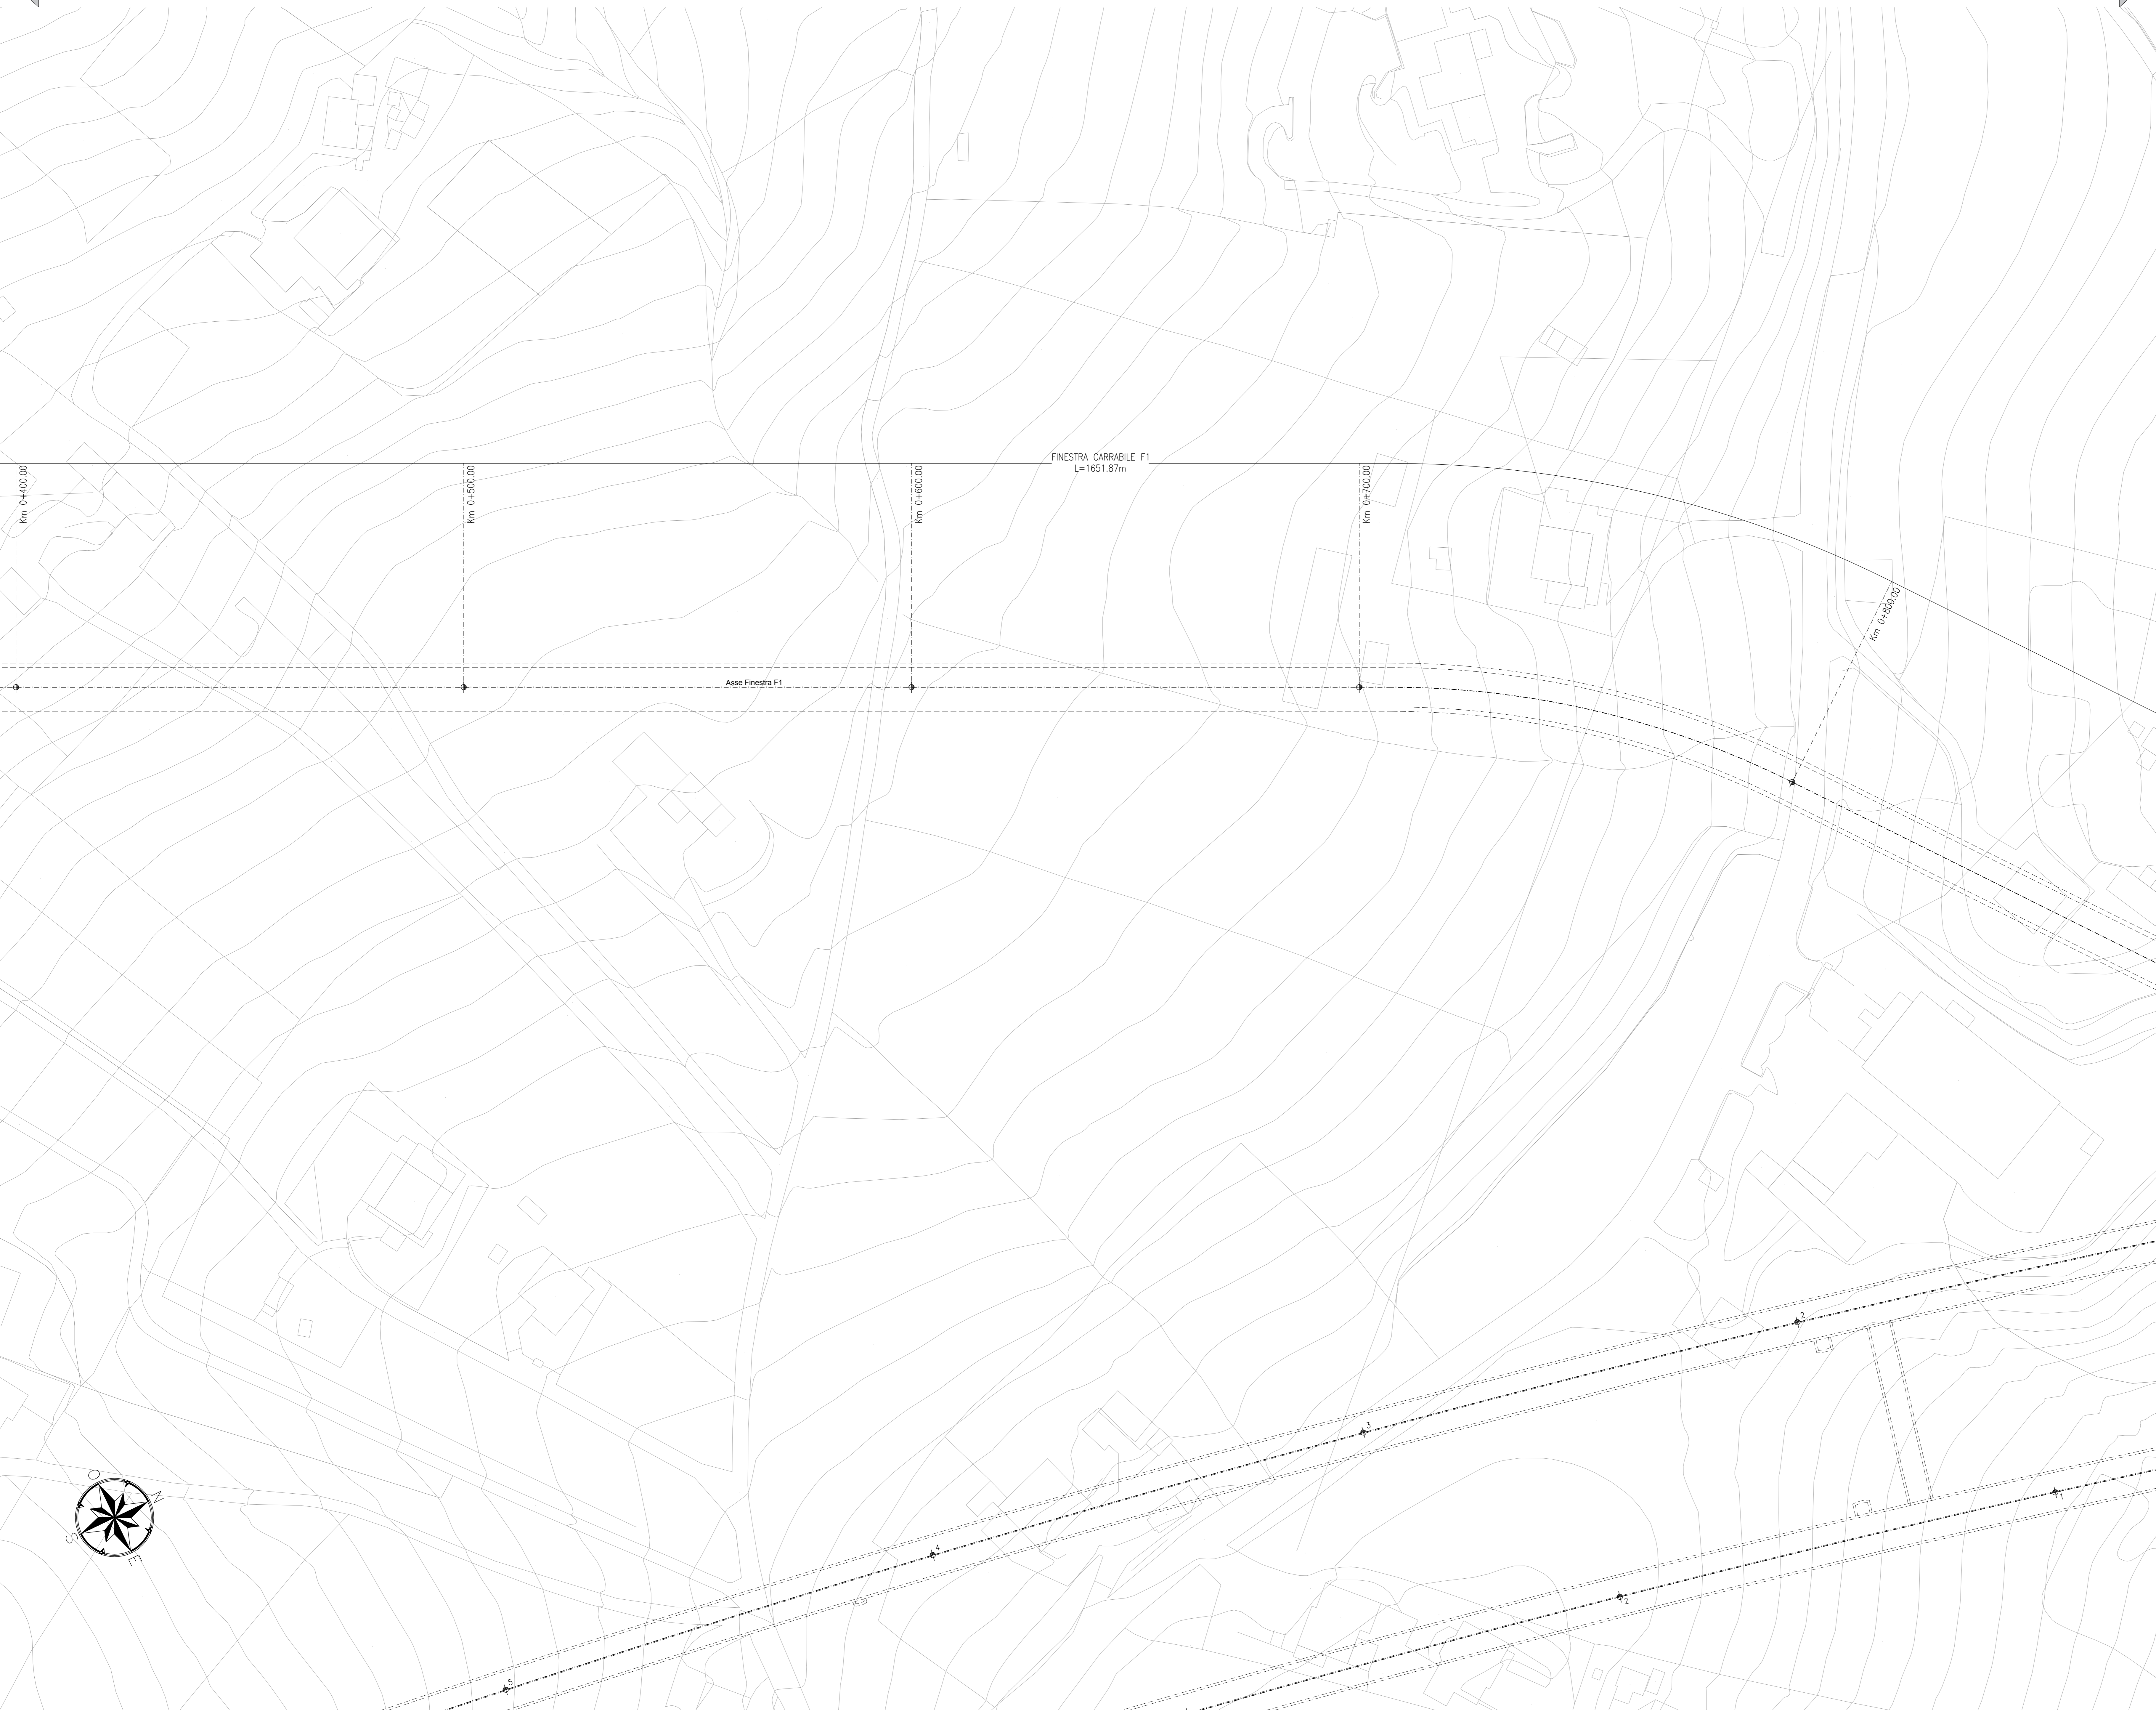

COMMITTENTE:



DIREZIONE LAVORI:



APPALTATORE:

CONSORZIO:


HIRPINIA - ORSARA AV



PROGETTAZIONE:

MANDATARIA:

MANDANTI:

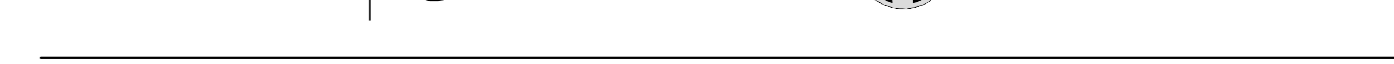

PROGETTO ESECUTIVO

ITINERARIO NAPOLI - BARI  
RADDOPPIO TRATTA APICE - ORSARA  
II LOTTO FUNZIONALE HIRPINIA - ORSARA

GN02 - USCITA/ACCESSO DI EMERGENZA CARRABILE F1  
ELABORATI GENERALI

Inquadramento planimetrico - Tav 2/4

APPALTATORE: Consorzio HIRPINIA - ORSARA AV  
DIRETTORE DELLA PROGETTAZIONE: Il Responsabile integrazione fra le varie prestazioni specialistiche  
PROGETTISTA: Ing. M. Tanzi

COMMESSA LOTTO FASE ENTE TIPO DOC. OPERA/DISCIPLINA PROGR. REV. SCALA:

IF3A	02	E	ZZ	P8	GN0200	002	A	1:500
------	----	---	----	----	--------	-----	---	-------

Rev.	Descrizione	Redatto	Data	Verificato	Data	Approvato	Data	Autorizzato Data
A	Emessa 100 gg	G. Mendini	06/02/2022	A. Lucini	06/02/2022	M. Tanzi	06/02/2022	Ing. A. Pelli

File: IF3A02EZZP8GN020002A.dwg

n. Elab. : ...