

PLANIMETRIA


SCALA 1:500

USCITA/ACCESSO DI EMERGENZA CARRABILE F1
TAVOLA 4/4

NAPOLI



BARI

KEY-PLAN

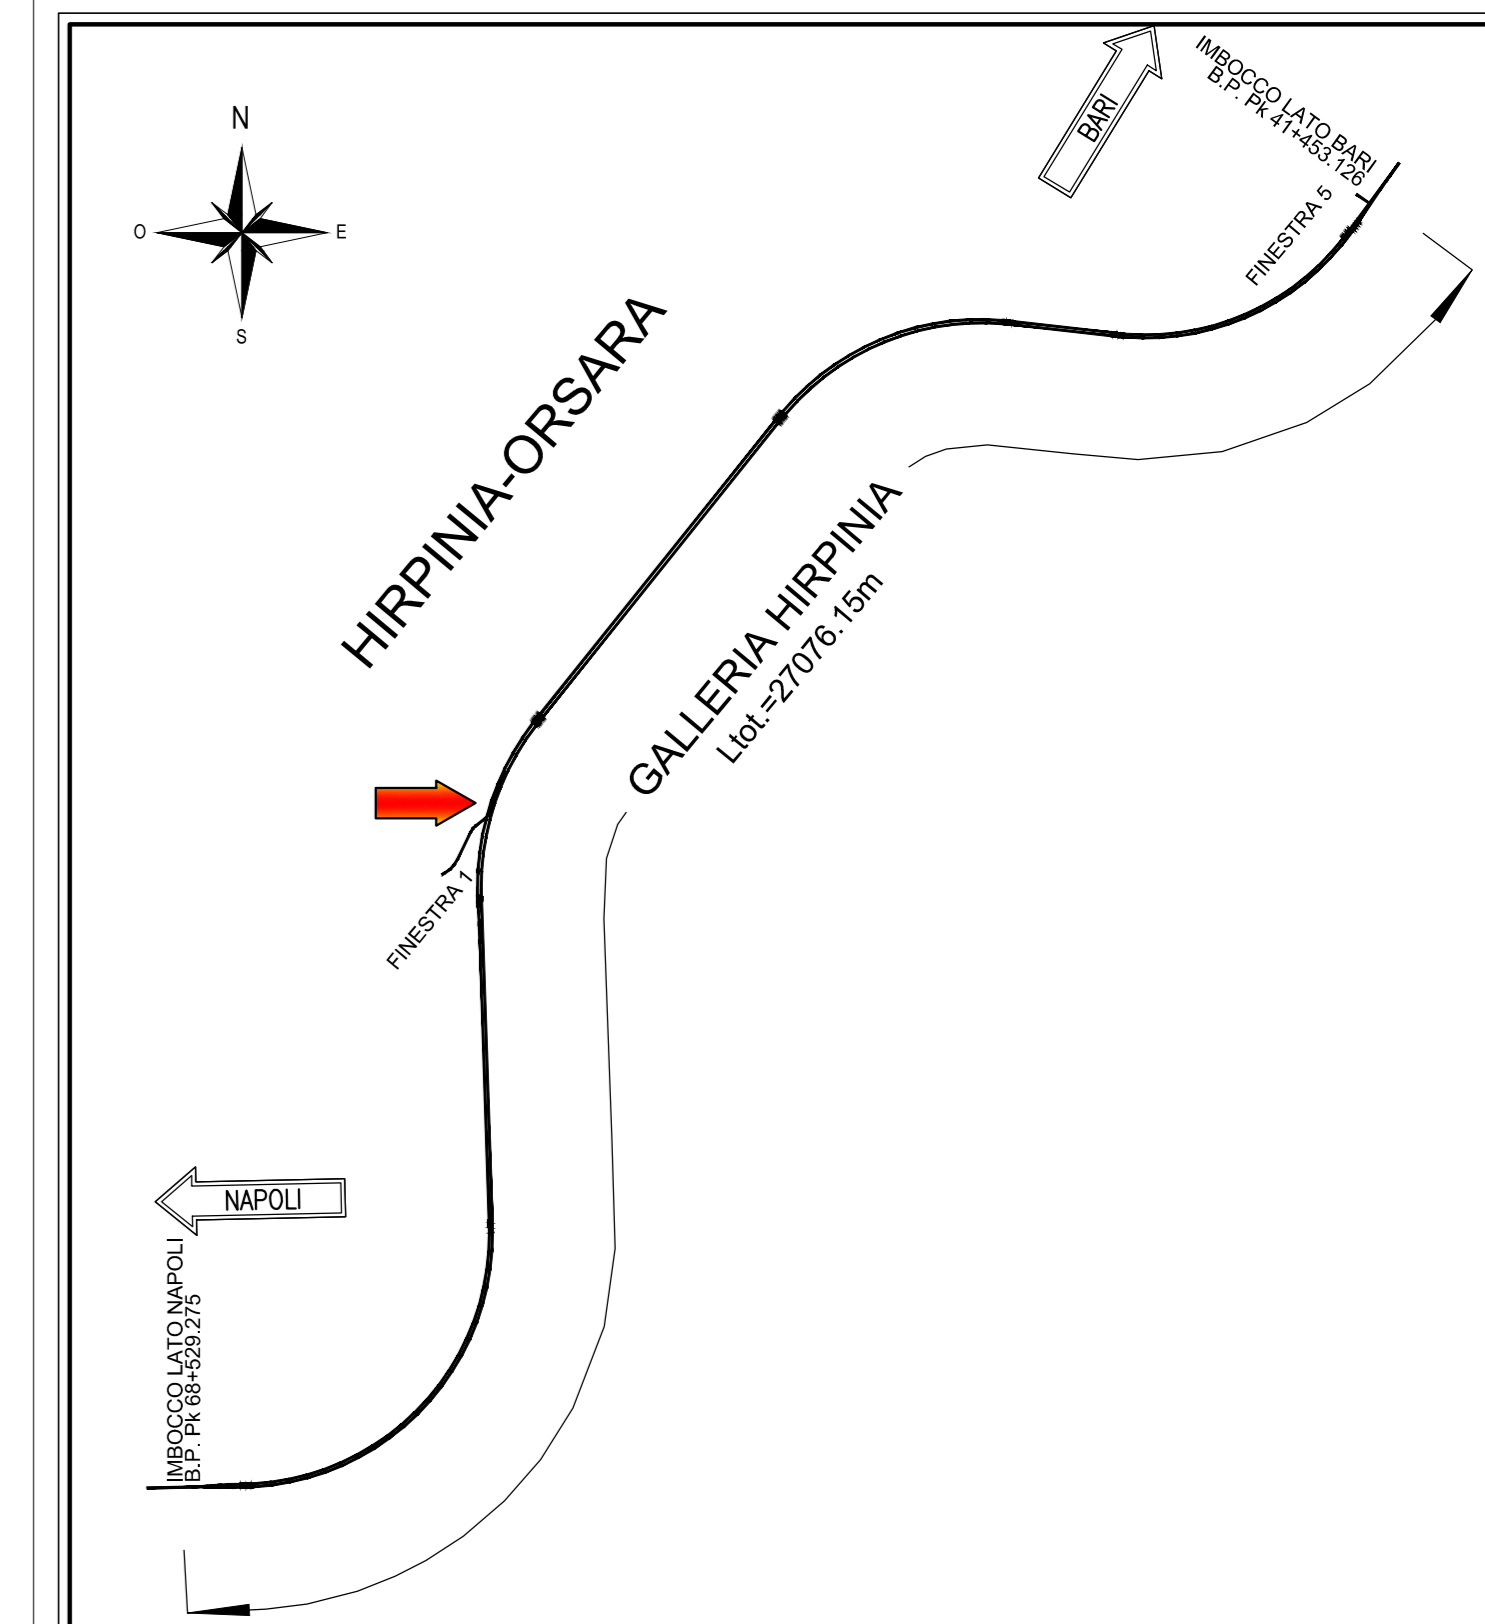

NOTE

EVENTUALI DIFFERENZE TRA LE MISURE DI QUOTE TOTALI E LA SOMMATORIA DELLE MISURE DI QUOTE PARZIALI SONO DOVUTE AD ARROTONDAMENTI AUTOMATICI

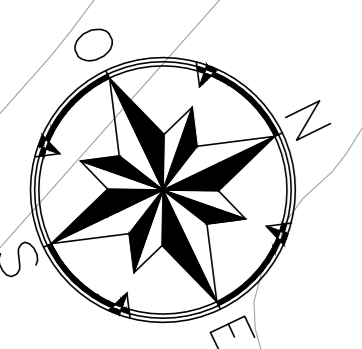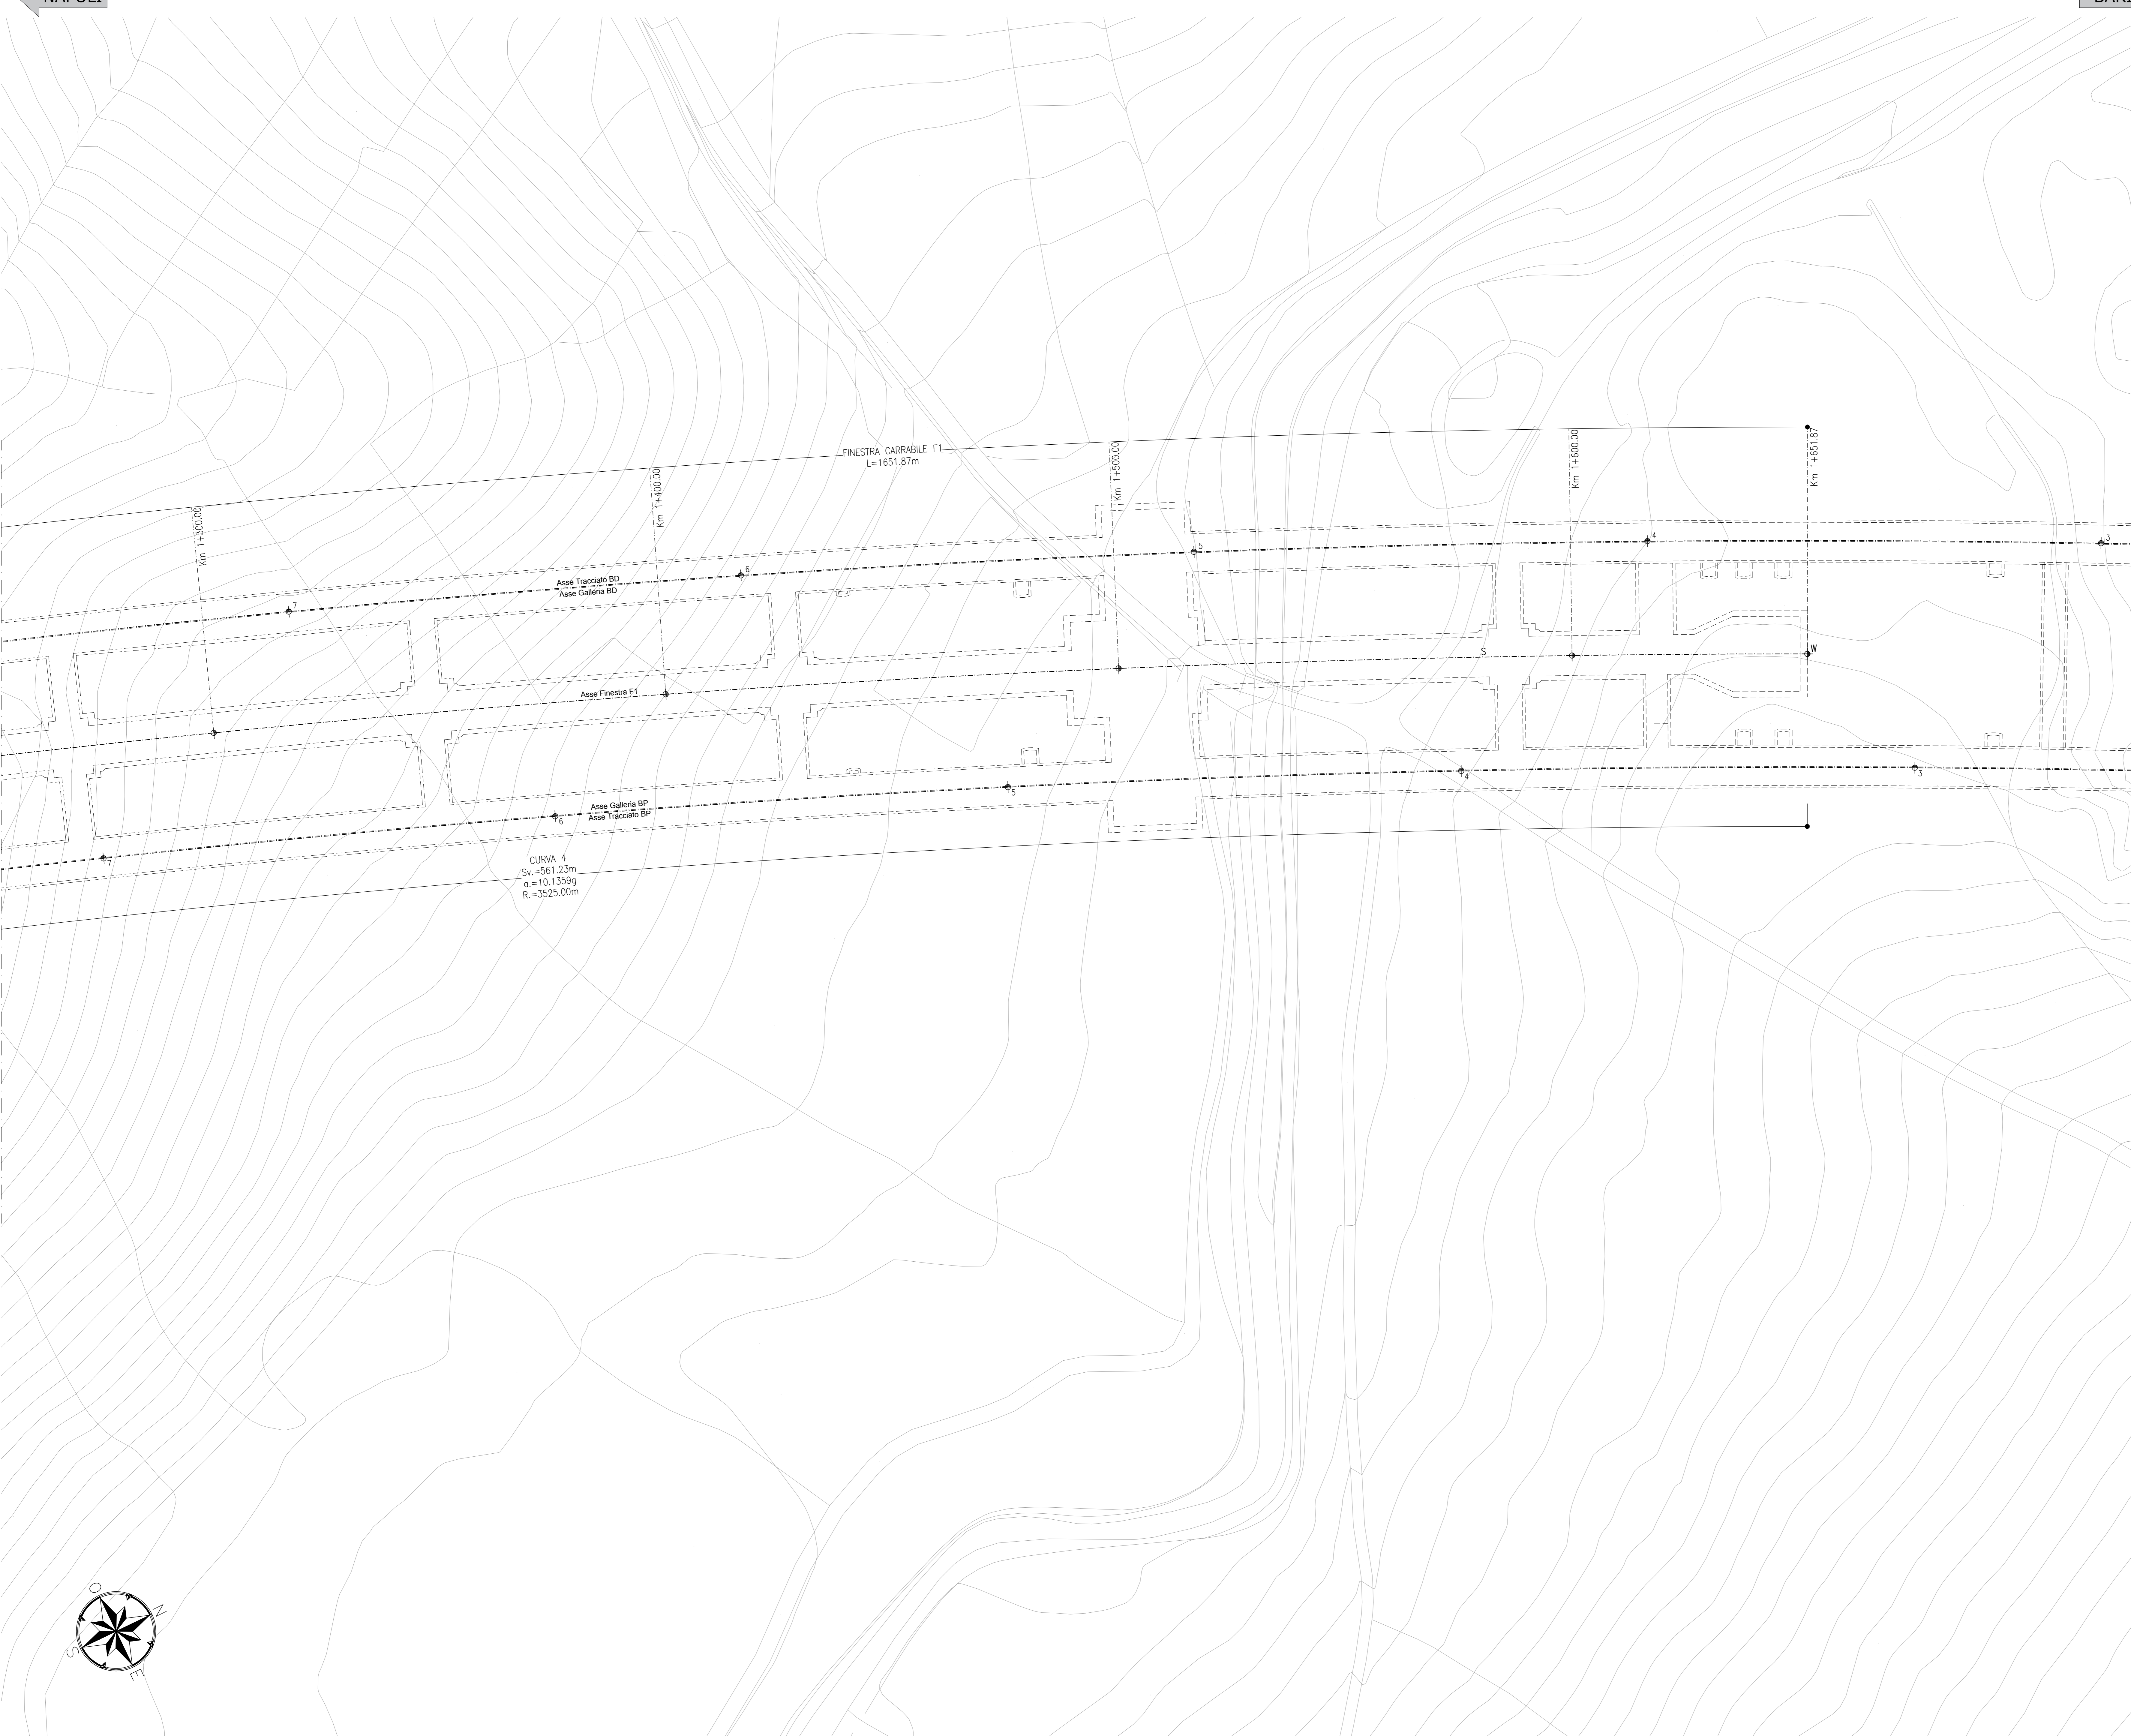

COMMITTENTE:



DIREZIONE LAVORI:



APPALTATORE:

CONSORZIO:



PROGETTAZIONE:

MANDATARIA:



PROGETTO ESECUTIVO

ITINERARIO NAPOLI - BARI
RADDOPPIO TRATTA APICE - ORSARA
II LOTTO FUNZIONALE HIRPINIA - ORSARA
GN02 - USCITA/ACCESSO DI EMERGENZA CARRABILE F1
ELABORATI GENERALI

Inquadramento planimetrico - Tav 4/4

APPALTATORE: Consorzio HIRPINIA - ORSARA AV Il Direttore Tecnico Ing. F. M. Giannocchio 08/02/2022	DIRETTORE DELLA PROGETTAZIONE: Il Responsabile integrazione fra le varie prestazioni specialistiche Ing. G. Casiani	PROGETTISTA: OPINI Ing. M. Tanzi
--	---	---

COMMESSA	LOTTO	FASE	ENTE	TIPO DOC.	OPERA/DISCIPLINA	PROGR.	REV.	SCALA:
IF3A	02	E	ZZ	P8	GN0200	004	A	1:500

Rev.	Descrizione	Redatto	Data	Verificato	Data	Approvato	Data	Autorizzato	Data
A	Emissione 100 gg	G. Mendini	08/02/2022	A. Lucini	08/02/2022	M. Tanzi	08/02/2022	Ing. A. Pelli	08/02/2022