

PLANIMETRIA


SCALA 1:500

USCITA/ACCESSO DI EMERGENZA CARRABILE F1
TAVOLA 2/4

NAPOLI

BARI

KEY-PLAN

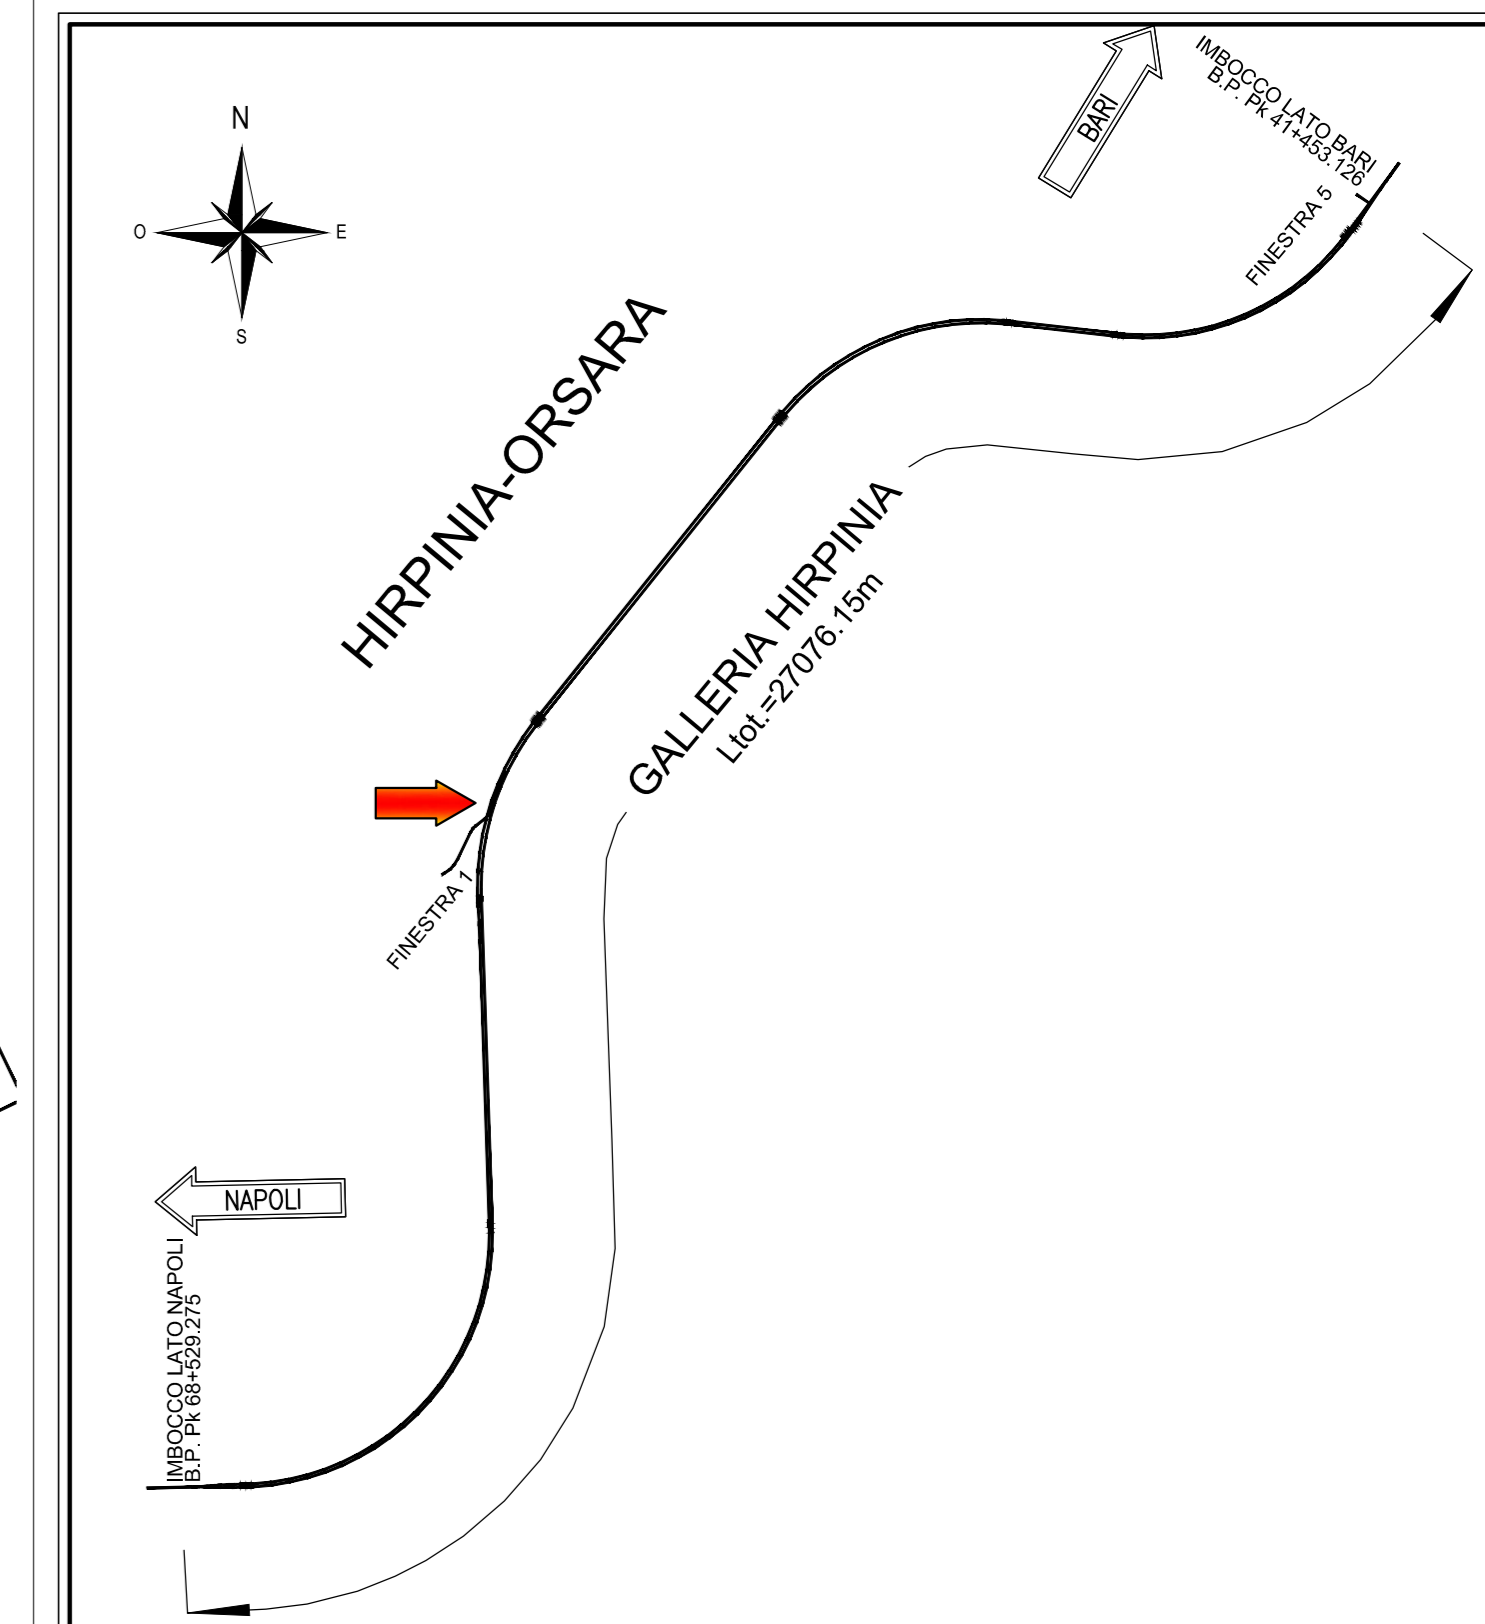


NOTE

EVENTUALI DIFFERENZE TRA LE MISURE DI QUOTE TOTALI E LA SOMMATORIA DELLE MISURE DI QUOTE PARZIALI SONO DOVUTE AD ARROTONDAMENTI AUTOMATICI

TABELLA DATI DI TRACCIAMENTO

PUNTO A			PUNTO B			PUNTO C					
X	94325.057	Y	301031.371	X	94355.062	Y	301047.803	X	94359.450	Y	301050.206
PUNTO D			PUNTO E			PUNTO F					
X	94364.577	Y	301053.014	X	94533.134	Y	301230.911	X	94711.679	Y	301653.279
PUNTO G			PUNTO H			PUNTO I					
X	94768.975	Y	301678.478	X	94900.925	Y	301777.452	X	94969.626	Y	301878.229
PUNTO J			PUNTO K			PUNTO L					
X	95000.959	Y	301978.419	X	95003.784	Y	301986.964	X	95008.733	Y	302001.758
PUNTO M			PUNTO N			PUNTO O					
X	95011.618	Y	302010.283	X	95013.781	Y	302016.628	X	95022.093	Y	302040.651
PUNTO P1			PUNTO P2			PUNTO P					
X	95024.429	Y	302047.303	X	95026.778	Y	302053.950	X	95048.183	Y	302115.332
PUNTO Q1			PUNTO Q2			PUNTO Q					
X	95051.668	Y	302121.929	X	95054.166	Y	302128.521	X	95077.948	Y	302189.382
PUNTO R1			PUNTO R2			PUNTO R					
X	95080.582	Y	302195.922	X	95083.228	Y	302202.457	X	95103.915	Y	302252.297
PUNTO S1			PUNTO S2			PUNTO S					
X	95111.155	Y	302269.245	X	95116.144	Y	302280.783	X	95140.448	Y	302335.446
PUNTO T1			PUNTO T2			PUNTO T					
X	95143.374	Y	302341.860	X	95146.312	Y	302348.269	X	95157.012	Y	302371.327
PUNTO U			PUNTO V			PUNTO W					
X	95160.354	Y	302378.441	X	95164.201	Y	302386.579	X	95171.263	Y	302401.381

PUNTO C2	
X	94892.020
Y	301516.808

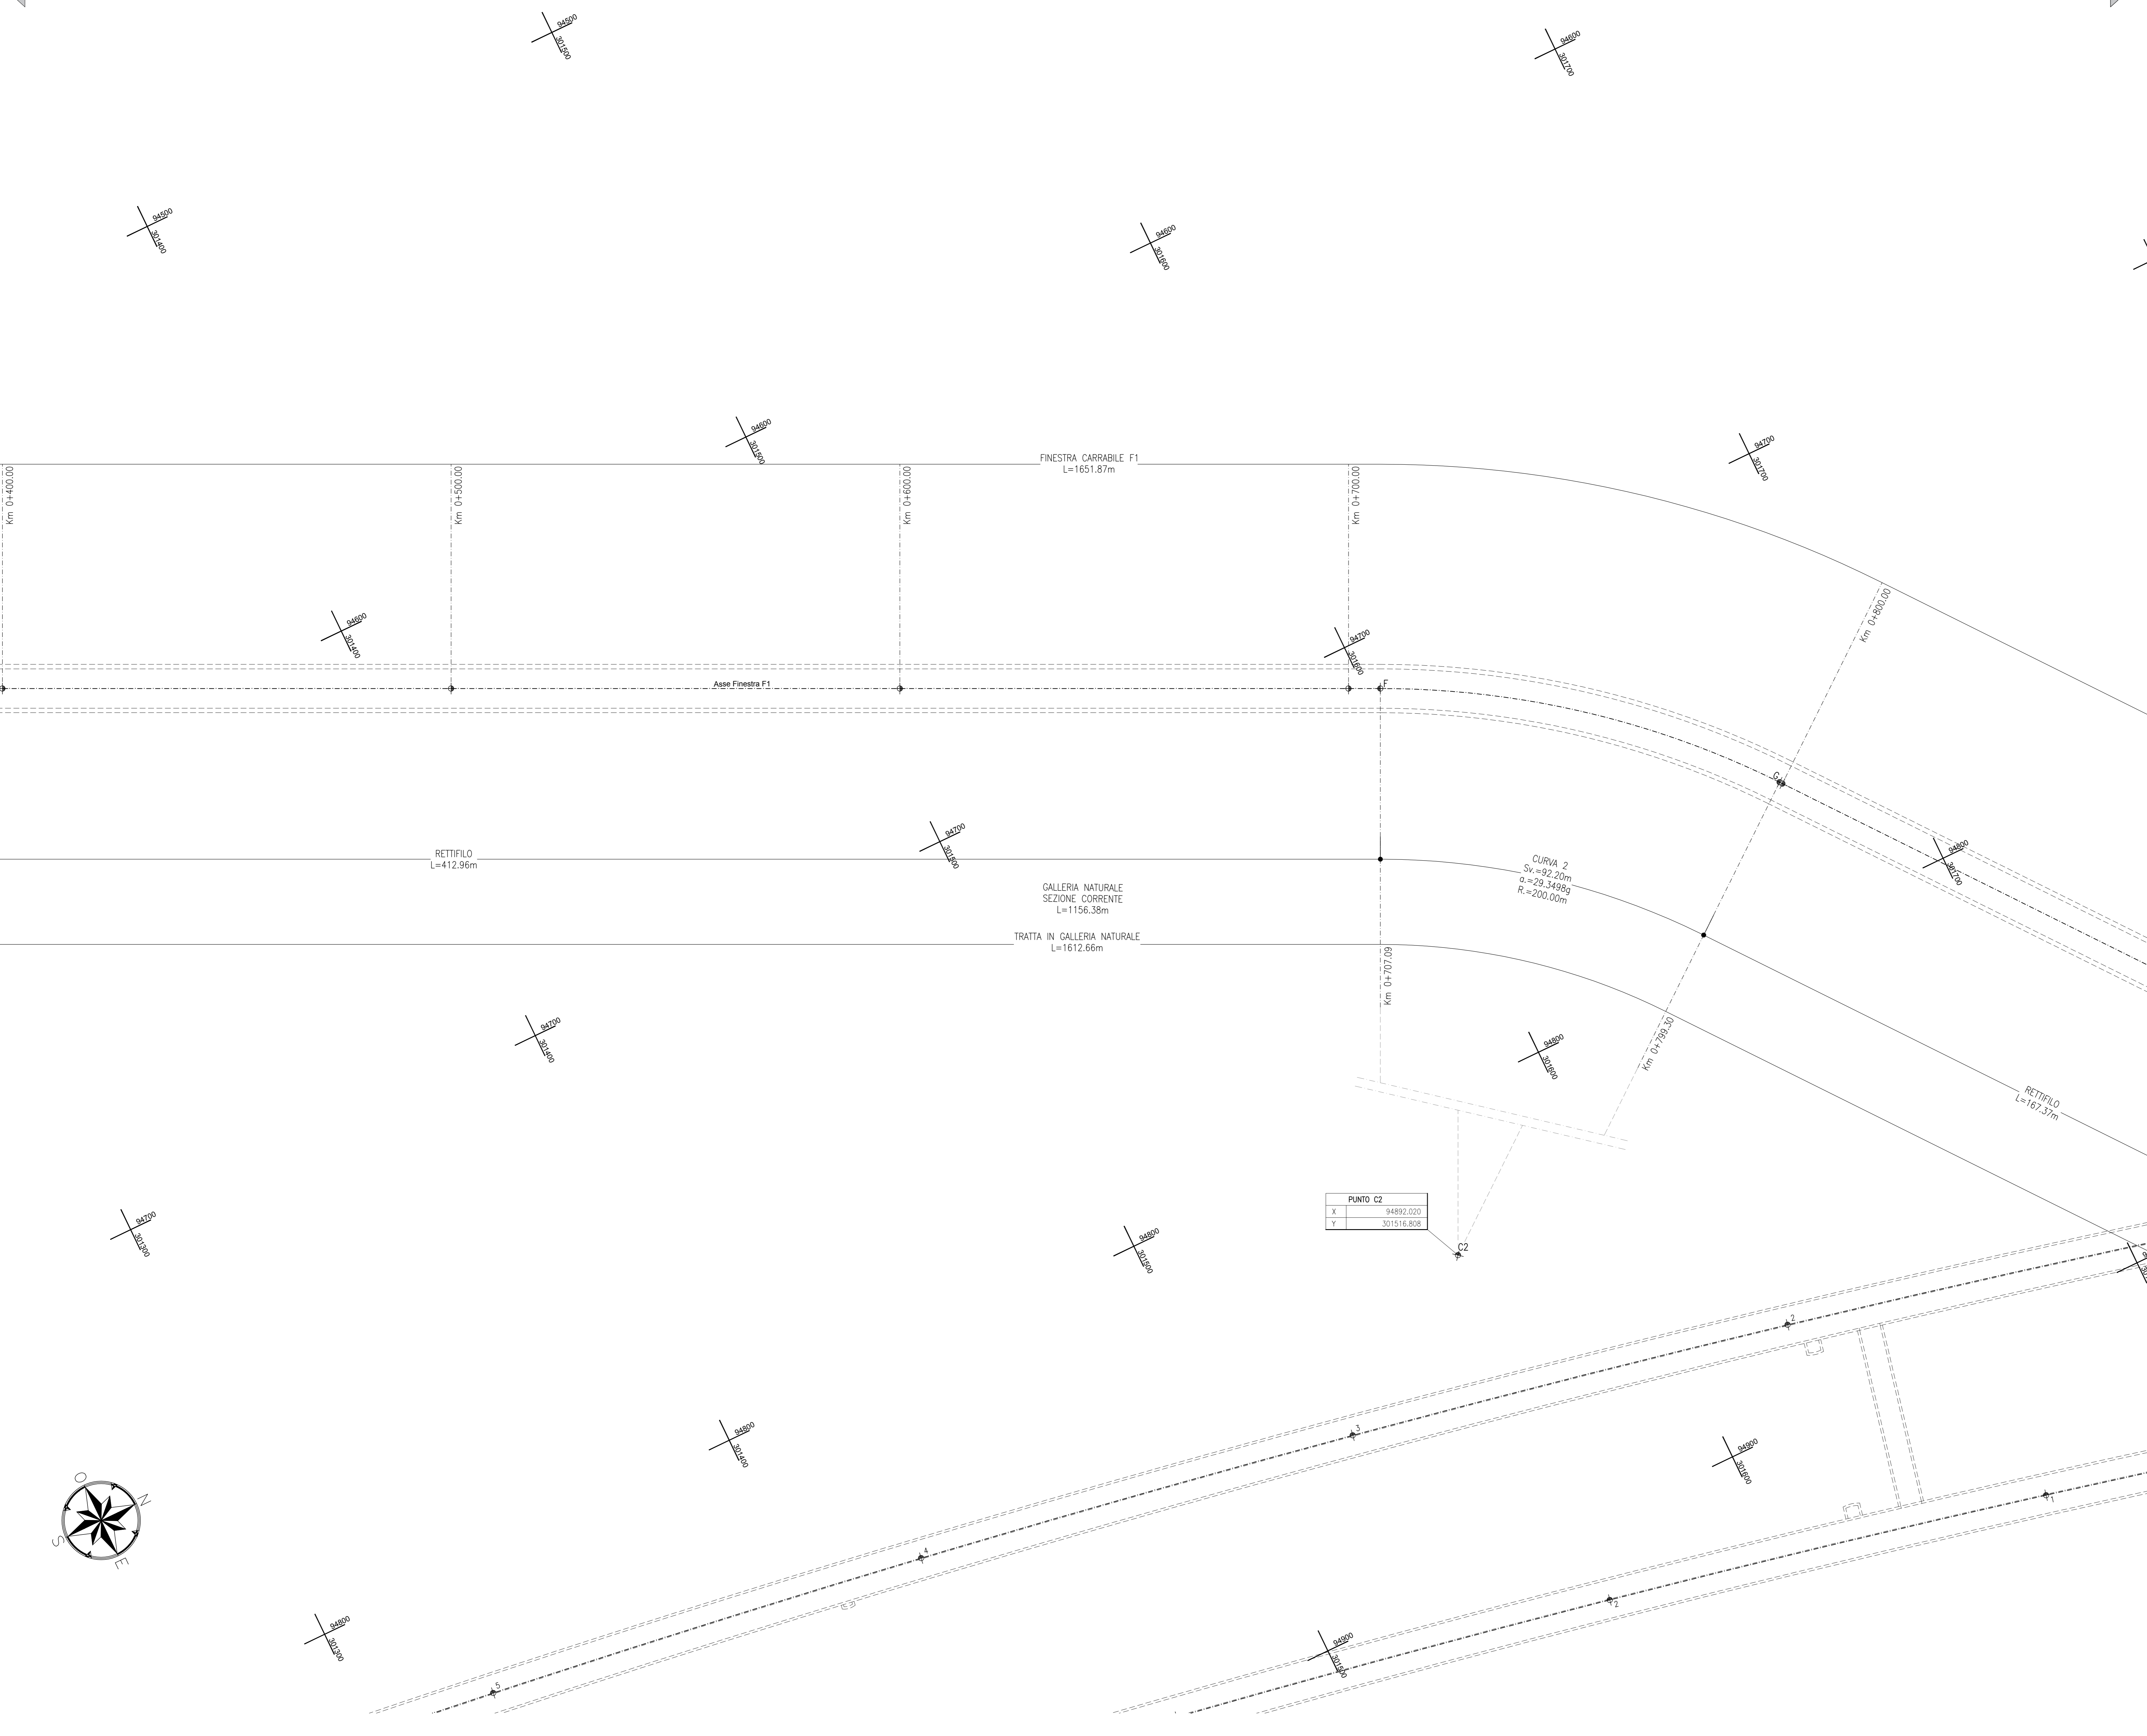

COMMITTENTE:



DIREZIONE LAVORI:



APPALTATORE:

CONSORZIO:

HIRPINIA - ORSARA AV



PROGETTAZIONE:

MANDATARIA:



PROGETTO ESECUTIVO

ITINERARIO NAPOLI - BARI
RADDOPPIO TRATTA APICE - ORSARA
II LOTTO FUNZIONALE HIRPINIA - ORSARA
GN02 - USCITA/ACCESSO DI EMERGENZA CARRABILE F1
ELABORATI GENERALI

Planimetria di tracciamento - Tav 2/4

APPALTATORE: Consorzio HIRPINIA - ORSARA AV Il Direttore Tecnico Ing. F. M. Giavacchio 08/02/2022	DIRETTORE DELLA PROGETTAZIONE: Il Responsabile integrazione fra le varie prestazioni specialistiche Ing. G. Casiani	PROGETTISTA: OPINI Ing. M. Tanzi
---	--	---

COMMESSA	LOTTO	FASE	ENTE	TIPO DOC.	OPERA/DISCIPLINA	PROGR.	REV.	SCALA:
IF3A	02	E	ZZ	P8	GN0200	006	A	1:500

Rev.	Descrizione	Redatto	Data	Verificato	Data	Approvato	Data	Autorizzato	Data
A	Emissione 100 gg	G. Mendini	08/02/2022	A. Lucia	08/02/2022	M. Tanzi	08/02/2022	Ing. A. Pelli	08/02/2022