## KEY-PLAN - Scala 1:10000

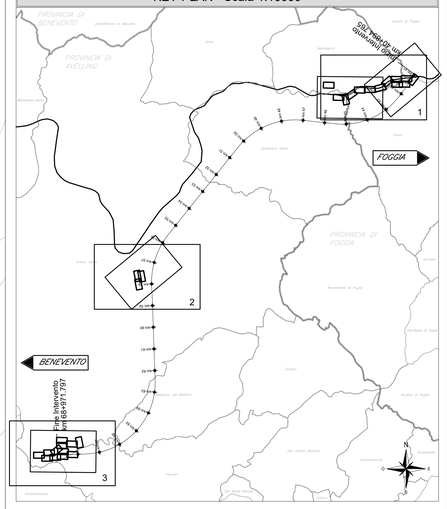


## LEGENDA

- Tratti allo scoperto
- Tratti in galleria
- Confini Comunali
- Confini Regionali

| TIPOLOGIE di IMPIANTO | | | PATTERN D'IMPIANTO |
|---|---|---|---|
| | MOD A | Idrosemina | |
| | MOD B | Filari di Olivo | |
| | MOD C | Fasce o macchie arbustive | |
| | MOD D | Impianti di arbusti mesofili | |
| | MOD E | Impianto misto di specie igrofile con alberi e arbusti | |
| | MOD F | Impianto misto di specie mesofile con alberie arbusti | |
| | MOD G | Ripristino ante-operam | |

| Specie arborea | Altezza max* | u.m. |
|---|---|---|
| *Olea europaea* | 10 | m |
| *Fraxinus angustifolia* | 15 | m |
| *Populus nigra* | 30 | m |
| *Salix alba* | 20 | m |
| *Quercus cerris* | 25 | m |
| *Fraxinus ornus* | 10 | m |
| *Sorbus torminalis* | 7 | m |

**Altezza (m) da PIGNATTI S., 2017-2019 "Flora d'Italia" Edagricole*

Modulo B - Filari di Olivo

| Codice intervento | Specie | n. esemplari |
|---|---|---|
| B1 | *Olea europaea* | 18 |
| B2 | *Olea europaea* | 7 |
| B3 | *Olea europaea* | 12 |
| B4 | *Olea europaea* | 16 |

Modulo C - Fasce o Macchie arbustive

| Codice intervento | Specie | n. esemplari |
|---|---|---|
| C1 | *Arbutus unedo* | 29 |
| | *Phillyrea latifolia* | 20 |
| | *Viburnum tinus* | 29 |
| | *Rhamnus alaternus* | 20 |
| | **TOTALE** | **98** |

COMMITTENTE:

RFI RETE FERROVIARIA ITALIANA
GRUPPO FERROVIE DELLO STATO ITALIANE

DIREZIONE LAVORI:

ITALFERR
GRUPPO FERROVIE DELLO STATO ITALIANE

APPALTATORE:
CONSORZIO: HIRPINIA - ORSARA AV
SOCI: webuild Italia; PIZZAROTTI SINCE 1916

PROGETTAZIONE:
MANDATARIA: ROCKSOIL S.p.A.
MANDANTI: NET ENGINEERING; PINI ITALIA; GCF; ELMETRO-PER

**PROGETTO ESECUTIVO**

**ITINERARIO NAPOLI - BARI**
**RADDOPPIO TRATTA APICE - ORSARA**
**II LOTTO FUNZIONALE HIRPINIA - ORSARA**

OPERE A VERDE

IA05 - TRATTA DA km 57+600 a km 57+900

Planimetria di dettaglio e tracciamento opere a verde - Tav 1

| APPALTATORE | DIRETTORE DELLA PROGETTAZIONE | PROGETTISTA |
|---|---|---|
| Consorzio HIRPINIA - ORSARA AV<br>Il Direttore Tecnico<br>Ing. P. M. Gianvecchio<br>30/09/2022 | Il Responsabile integrazione fra le varie prestazioni specialistiche<br>Ing. G. Cassani | NET ENGINEERING<br>Dott. A. Pilli |

| COMMESSA | LOTTO | FASE | ENTE | TIPO DOC. | OPERA/DISCIPLINA | PROGR. | REV. | SCALA: |
|---|---|---|---|---|---|---|---|---|
| IF3A | 02 | E | ZZ | P8 | IA0500 | 001 | C | 1:500 |

| Rev. | Descrizione | Redatto | Data | Verificato | Data | Approvato | Data | Autorizzato Data |
|---|---|---|---|---|---|---|---|---|
| A | C.07.00 - Emissione 100gg | N. Di Stefano | 08/02/2022 | I. Cuoghi | 08/02/2022 | T. Finocchiarti | 08/02/2022 | Ing. R. Zanon |
| B | C.08.01 - A valle del contraddittorio | N. Di Stefano | 08/06/2022 | I. Cuoghi | 08/06/2022 | A. Callerio | 08/06/2022 | |
| C | C.08.03 - A valle del contraddittorio | N. Di Stefano | 30/09/2022 | I. Cuoghi | 30/09/2022 | A. Callerio | 30/09/2022 | 30/09/2022 |

File: IF3A02EZZP8IA0500001C.dwg | n.Elab.: -