
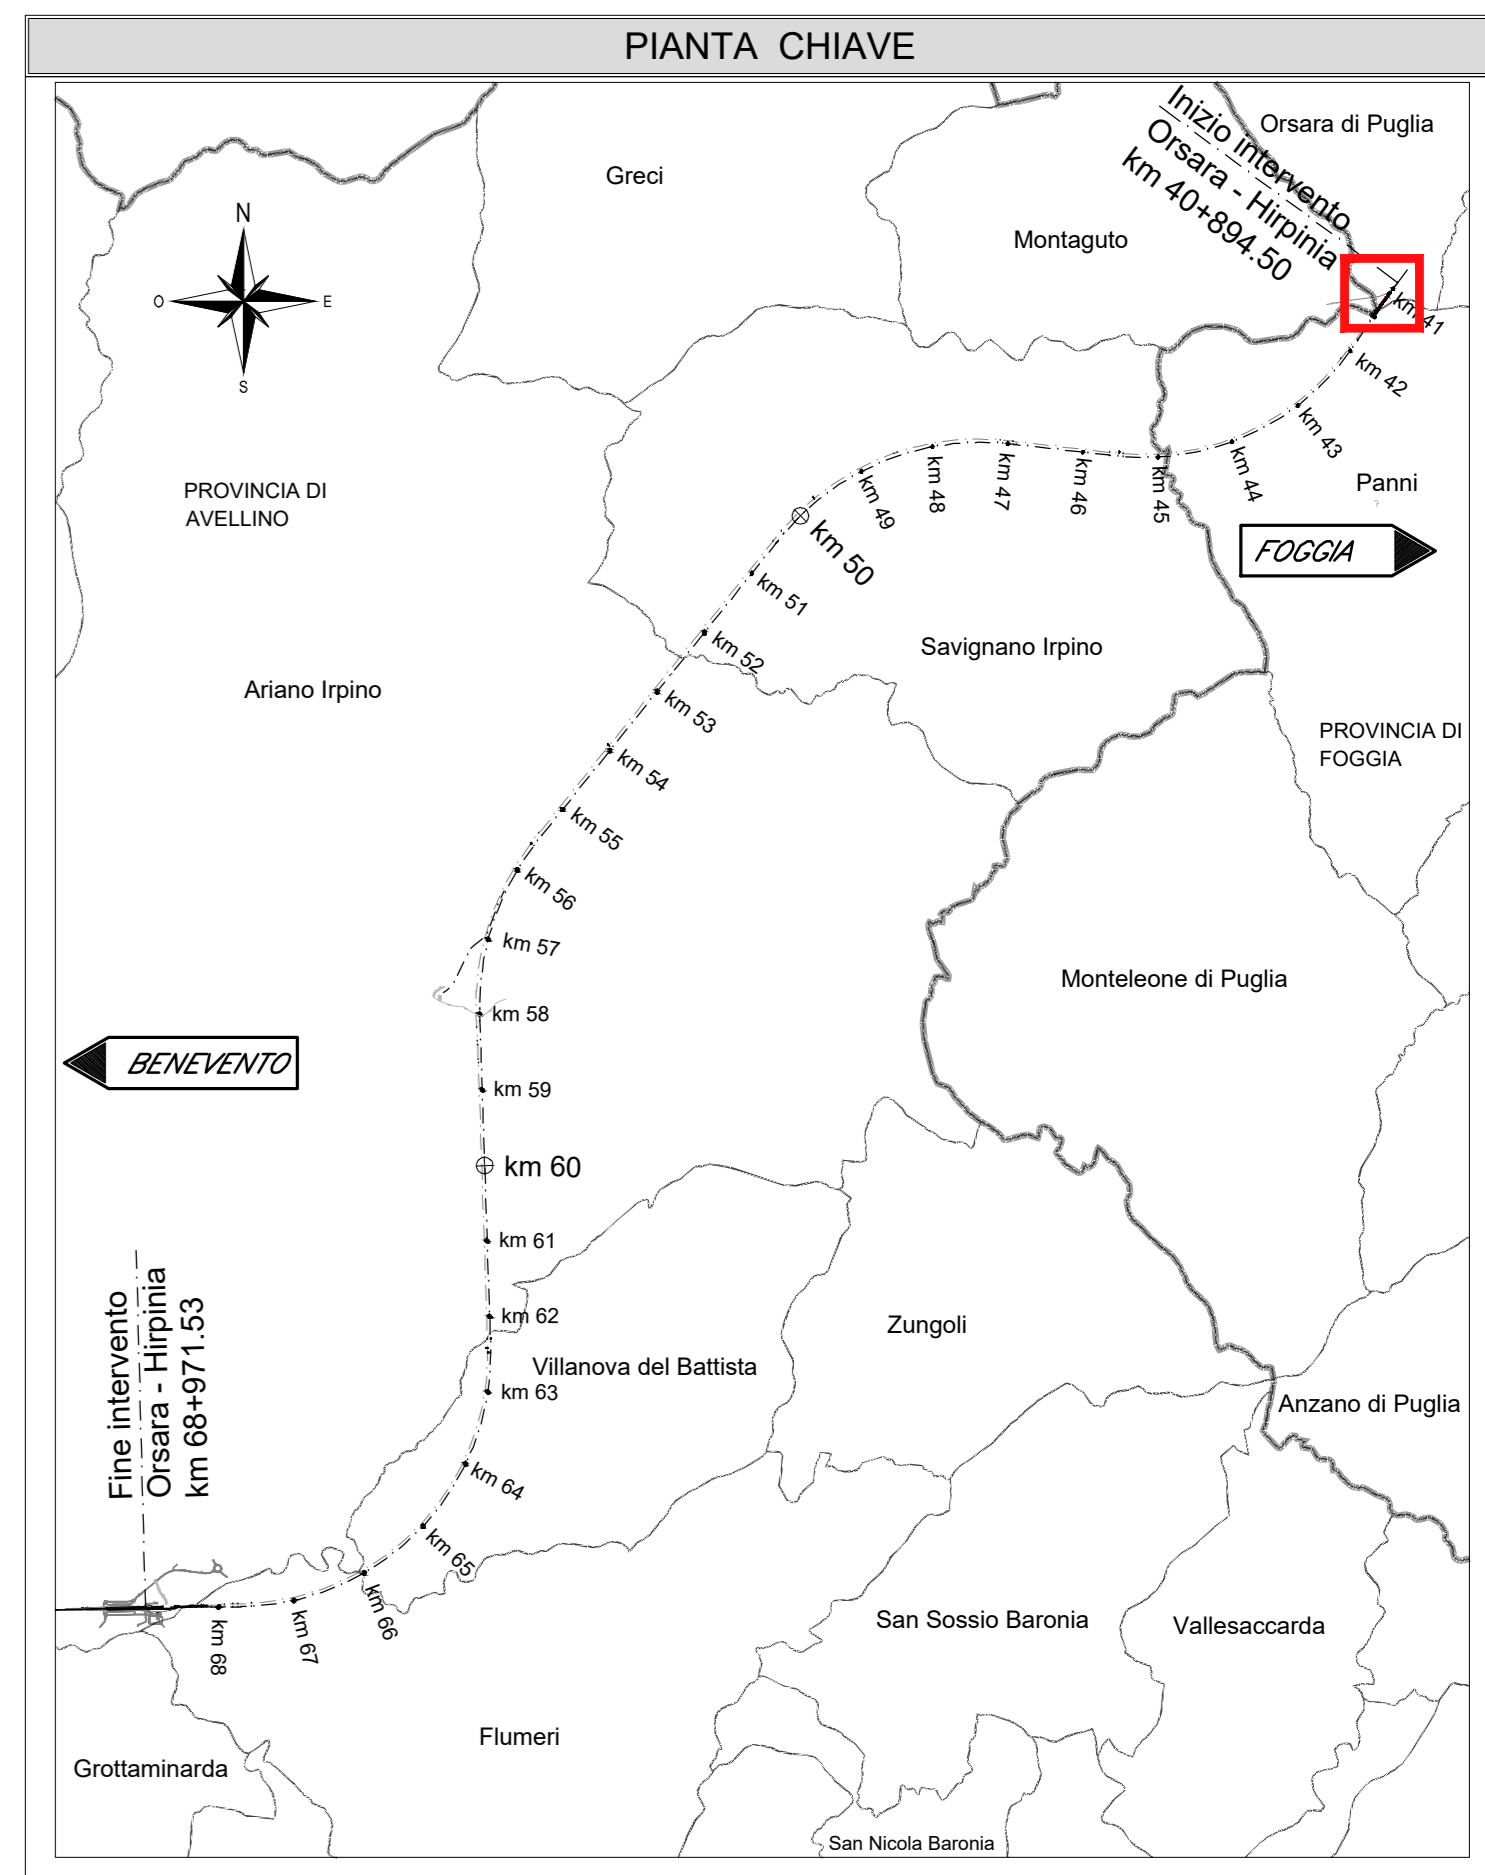


VIADOTTO VI01 - PLANIMETRIA RETE DI SMALTIMENTO ACQUE METEORICHE
Scala 1:500

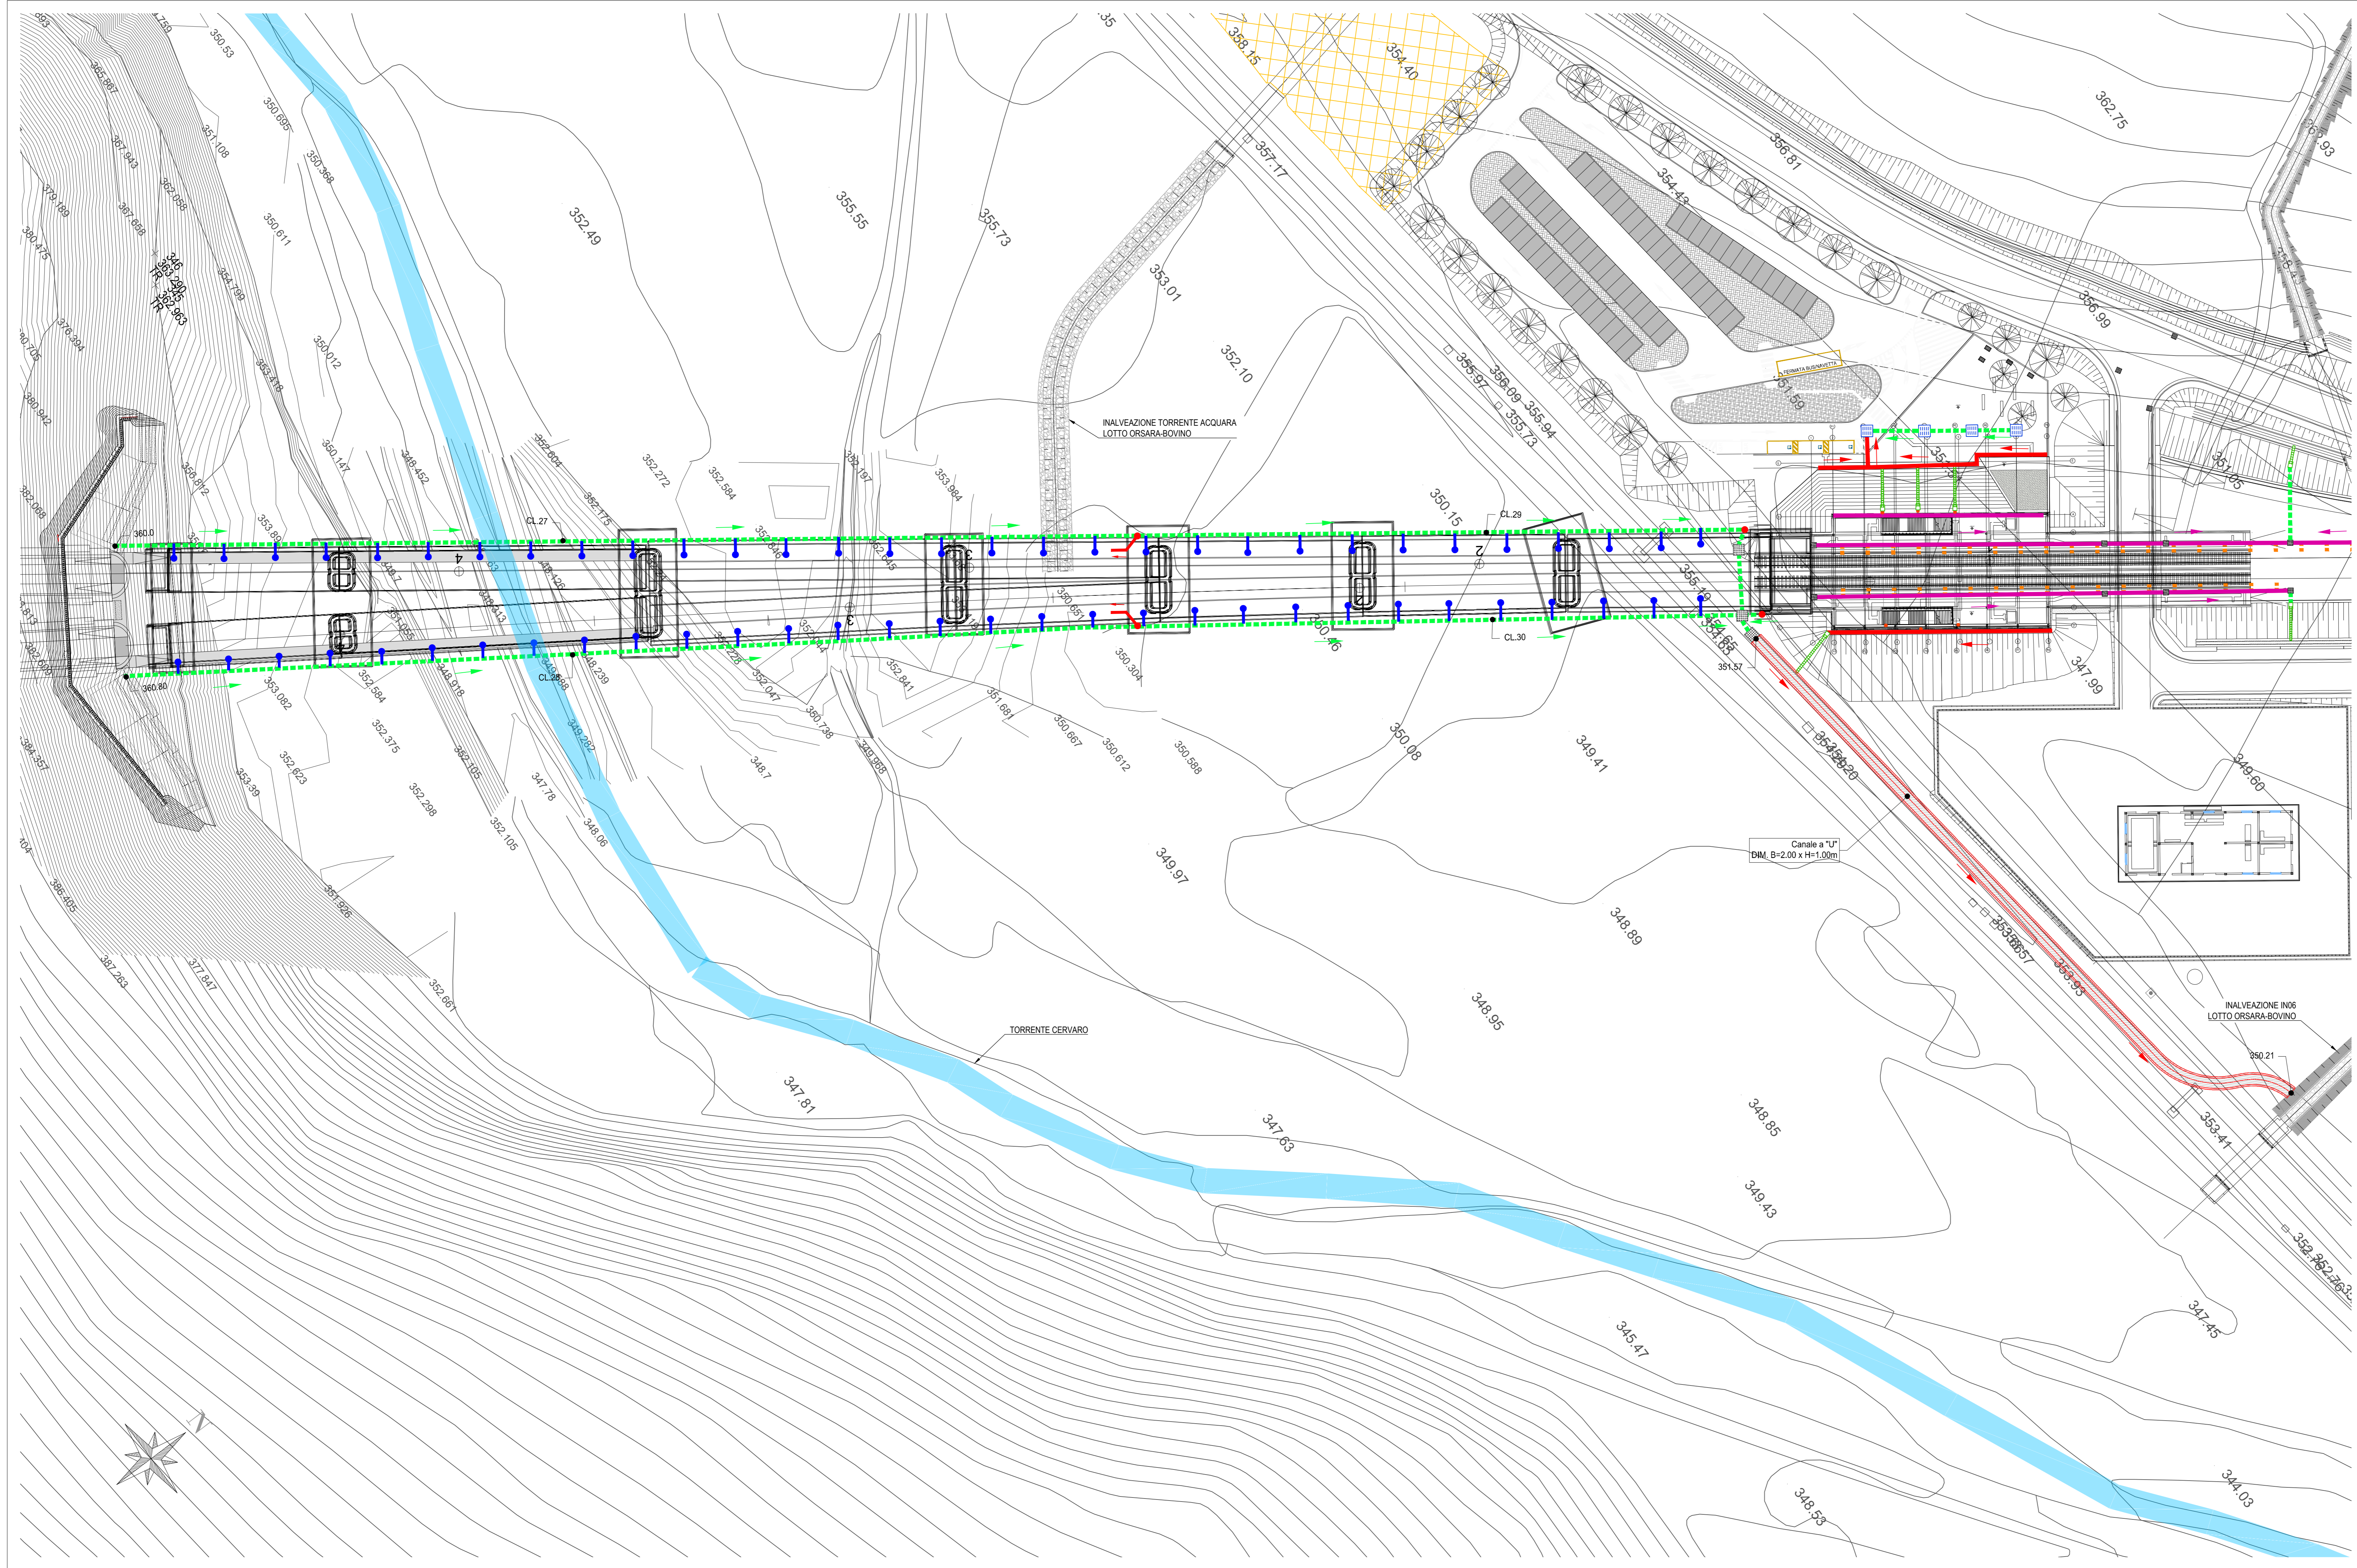

- LEGENDA IDRAULICA DI PIATTAFORMA**
- CL Collettore in PVC DN160
 - CL Collettore in PVC DN400
 - CL Collettore in PVC DN630
 - CL Collettore in PVC DN800
 - CN Canaletta rettangolare 50x50cm
 - CF Cunetta alla francese
 - CG Canaletta grigliata in ghisa sferoidale classe D400
 - FG Fosso di Guardia trapezio rivestito (viabilità)
 - FG Fosso di Guardia trapezio rivestito (ferroviario)
 - FF Fosso in Terra trapezio
 - Caditoia grigliata di classe UNI EN 124 D400
 - Pozzetto d'ispezione con chiusura in ghisa sferoidale classe D400
 - Embrice in calcestruzzo
 - Discendente pluviale in PVC DN150
 - Caditoia a bocca di lupo

VIADOTTO	L [m]	m2	DN [mm]	h [m]	h/DN [%]
CL27	204,77	1923,93	400	0,195	52%
CL28	202,92	1900,19	400	0,163	43%
CL29	132,83	919,85	400	0,201	53%
CL30	117,76	974,77	400	0,168	45%

N.B.
Per lo smaltimento acque meteoriche della stazione di Orsara si veda la planimetria IF3A02EZZP8ID0002000

COMMITTENTE: **RFI** GRUPPO FERROVIE DELLO STATO ITALIANO

DIREZIONE LAVORI: **ITALFERR** GRUPPO FERROVIE DELLO STATO ITALIANO

APPALTATORE: **HIRPINIA - ORSARA AV**

CONSORZIO: **webuild Italia**

SOCI: **PIZZAROTTI**

PROGETTAZIONE: **ROKSOIL**

MANDATARIA: **NET**

MANDANTI: **OPINI**, **GM**, **GPF**

PROGETTO ESECUTIVO

ITINERARIO NAPOLI - BARI RADDOPPIO TRATTA APICE - ORSARA II LOTTO FUNZIONALE HIRPINIA - ORSARA IDROLOGIA E IDRAULICA

Planimetria idraulica rete di smaltimento acque meteoriche: viadotto VI01

APPALTATORE	DIRETTORE DELLA PROGETTAZIONE	PROGETTISTA
Consorzio HIRPINIA - ORSARA AV Il Direttore Tecnico Ing. F. M. Garavito 08/06/2022	Il Responsabile integrazione fra le varie prestazioni specialistiche Ing. G. Casiani	NET Ing. M. Faccioli

COMMESSA LOTTO FASE ENTE TIPO DOC. OPERA/DISCIPLINA PROGR. REV. SCALA:

IF3A 02 E ZZ P8 ID0002 001 B 1:500

Rev.	Descrizione	Redatto	Data	Verificato	Data	Approvato	Data	Autorizzato Data
A	C 04-01 - Embrice 100g	S. Longhi	04/03/22	D. Polverelli	04/03/22	C. Feringo	04/03/22	Ing. R. Zanon
B	C 04-01 - A valle del costruttore	M. Angione	04/03/22	D. Polverelli	04/03/22	C. Feringo	04/03/22	

File: IF3A02EZZP8ID0002001B.dwg n. Elab.: