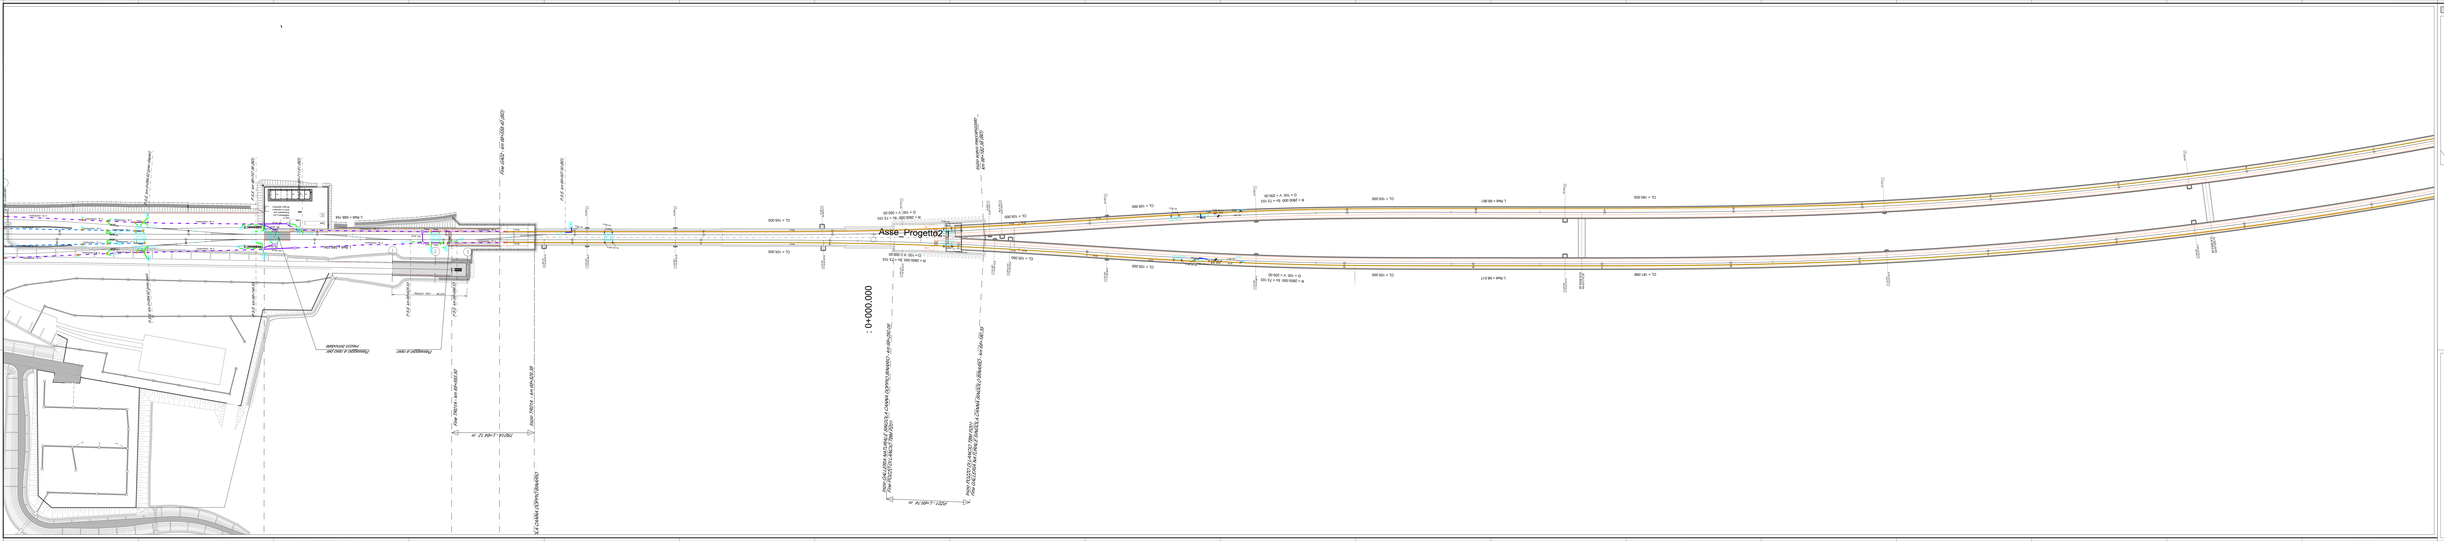
Asse_Progetto2
0+000.000
CL = 100.000
R = 2800.000 Sk = 0.153
D = 100.14 V = 200.00
L tratto = 68.971
L tratto = 68.971
R = 2800.000 Sk = 0.153
D = 100.14 V = 200.00
CL = 100.000
CL = 100.000
CL = 100.000