




FASE 1: DA IPO 1 A 4
Passaggio macchine ed attrezzature per esecuzione disboscamenti e BOE

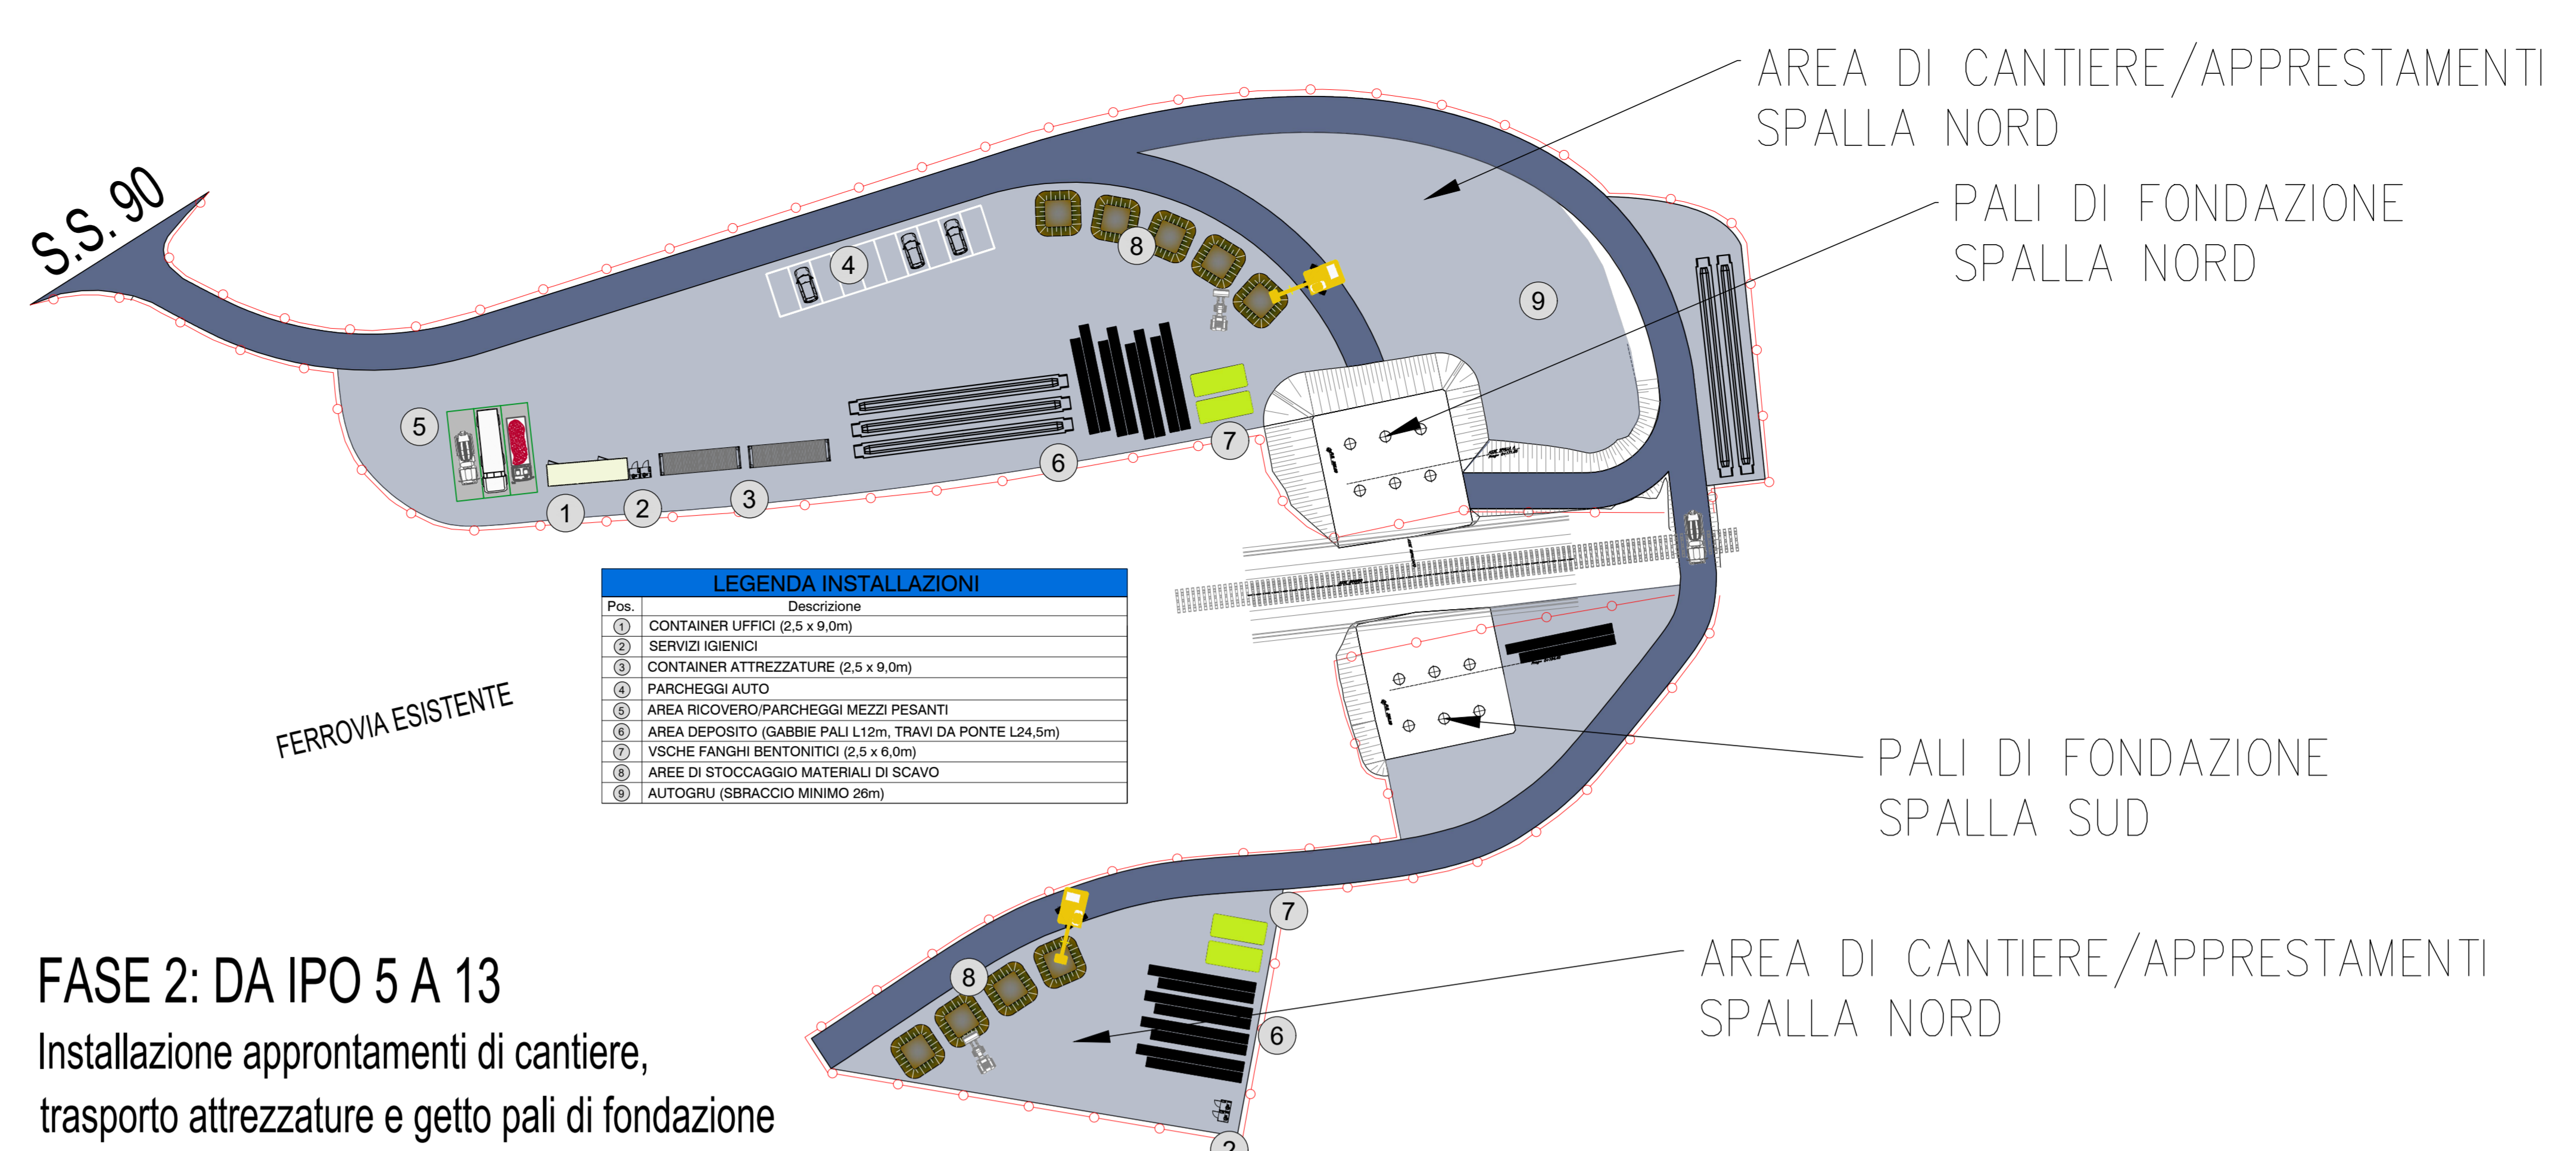


FASE 2: DA IPO 5 A 13
Installazione approntamenti di cantiere, trasporto attrezzature e getto pali di fondazione

LEGENDA INSTALLAZIONI


Pos.	Descrizione
1	CONTAINER UFFICI (2,5 x 9,0m)
2	SERVIZI IGIENICI
3	CONTAINER ATTREZZATURE (2,5 x 9,0m)
4	PARCHeggi AUTO
5	AREA RICOVERO PARCHeggi MEZZI PESANTI
6	AREA DEPOSITO (SABIE PALLI 1,2m, TRAVI DA PONTE L24,5m)
7	VISCHE FANGHI BENTONITICI (2,5 x 9,0m)
8	AREE DI STOCCAGGIO MATERIALI DI SCAVO
9	AUTODROMO (PARCHeggio MINIMO 20m)

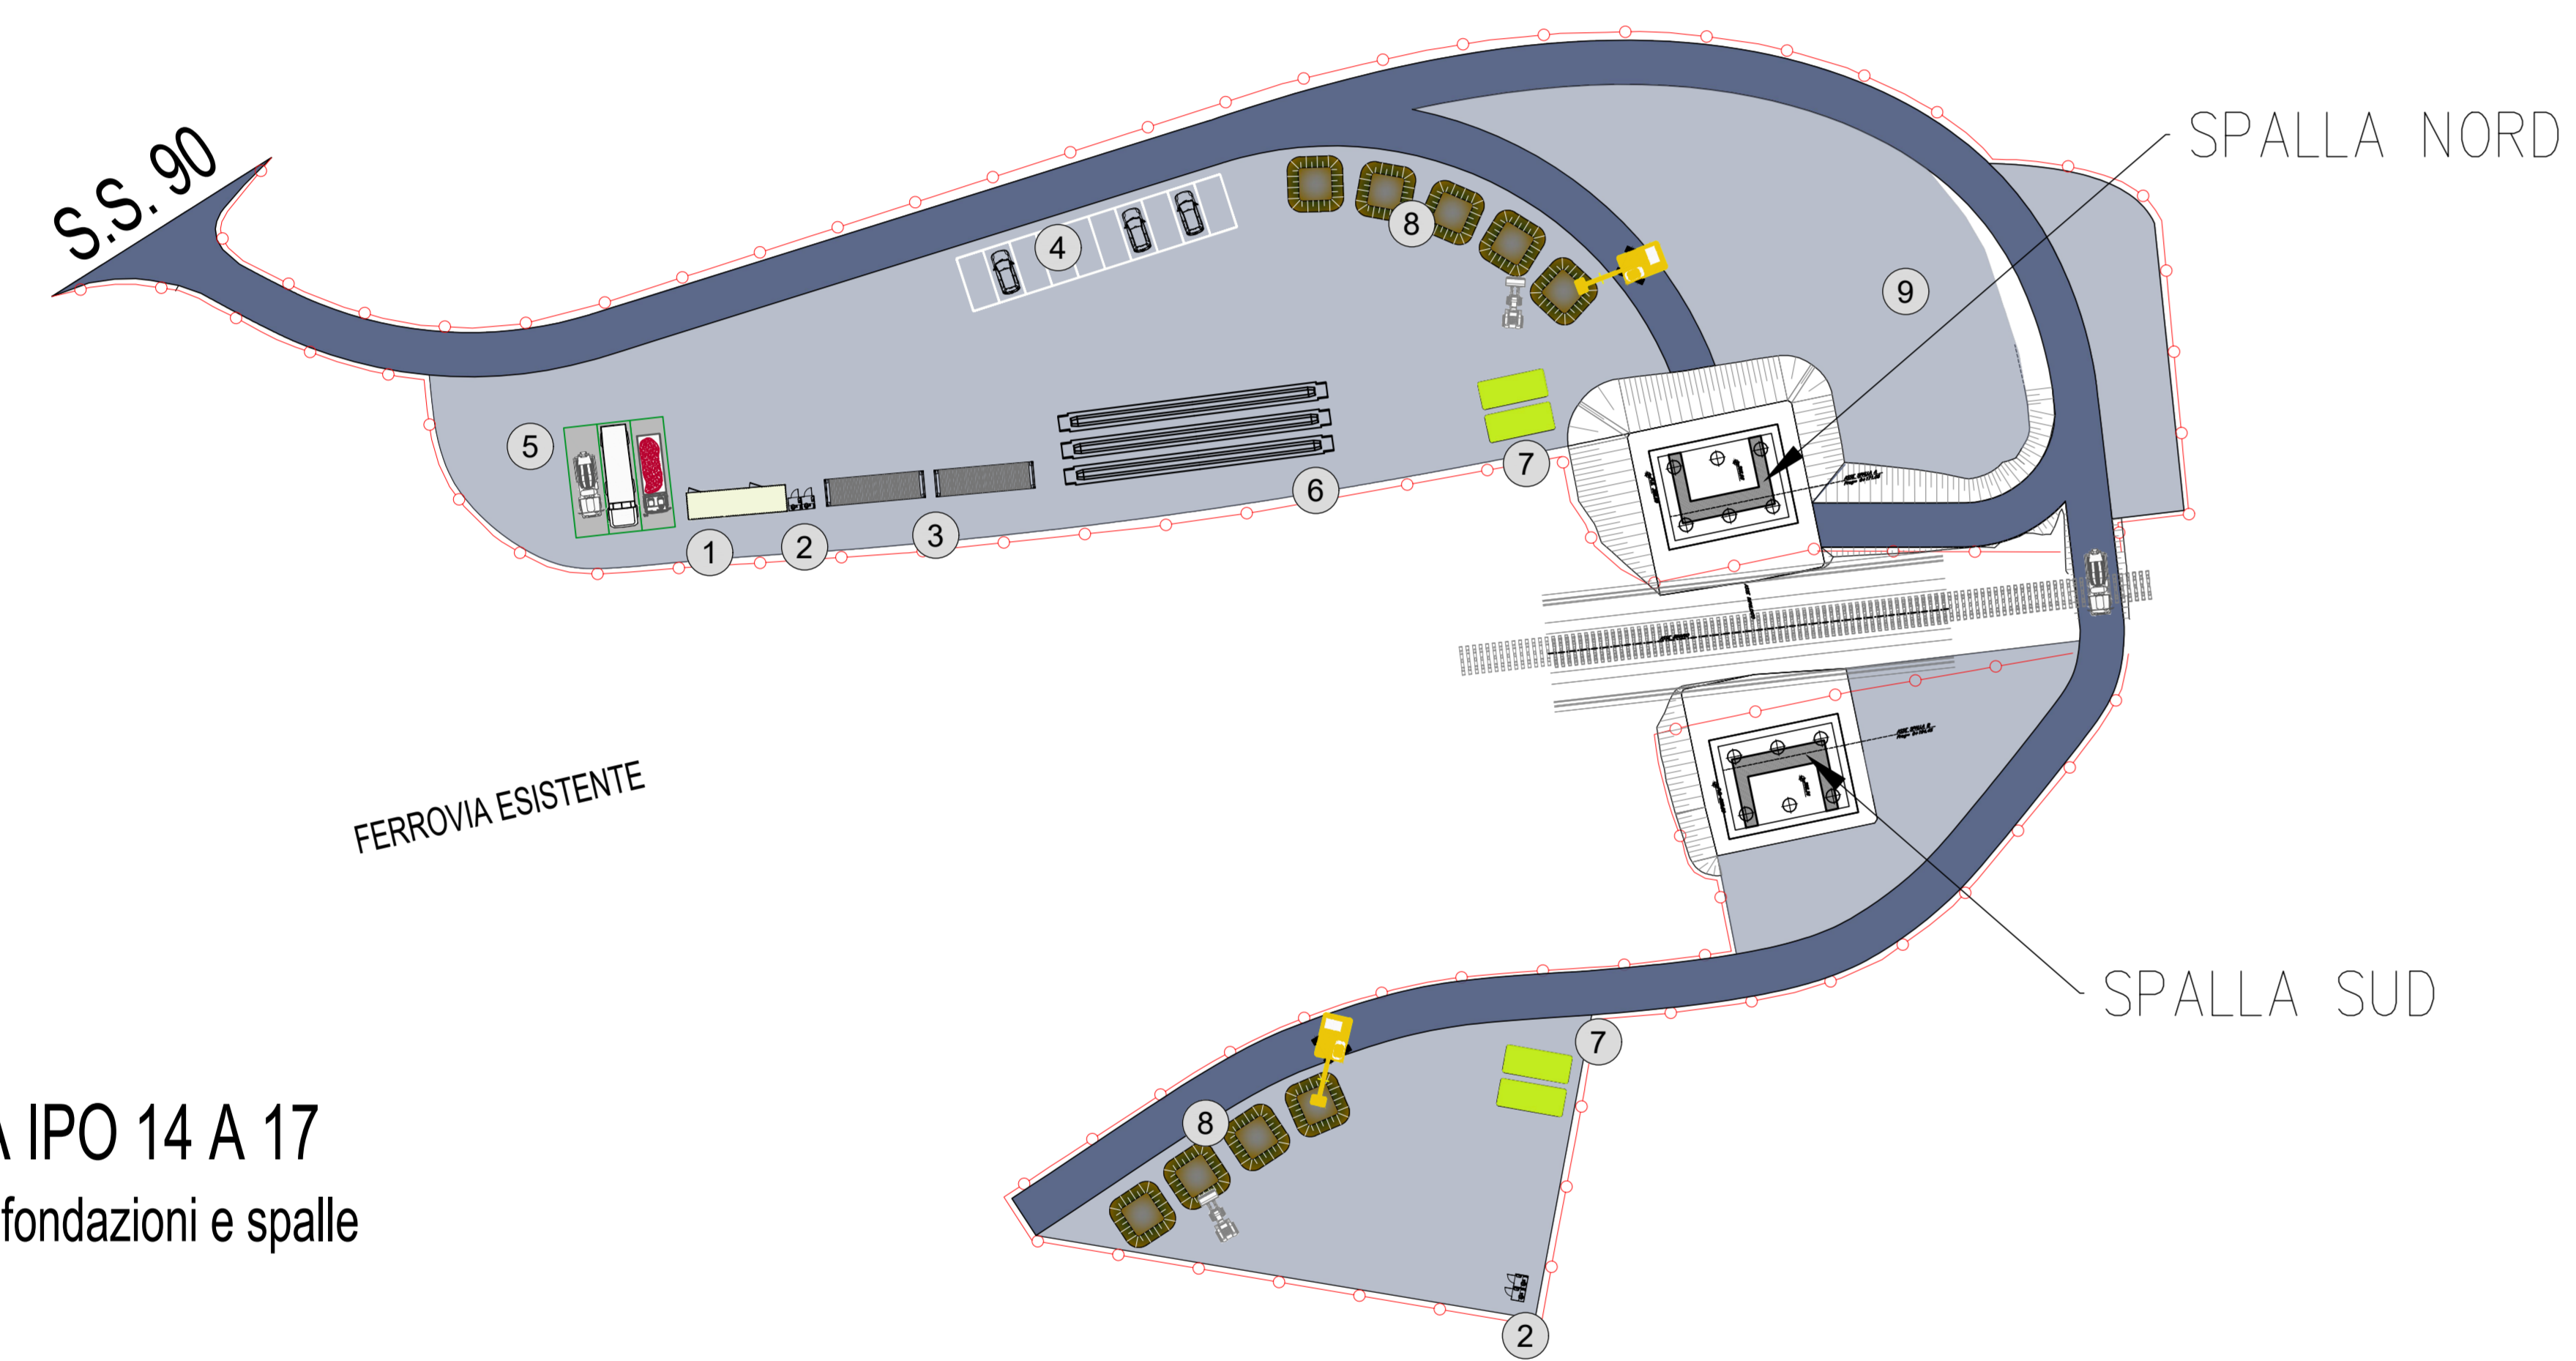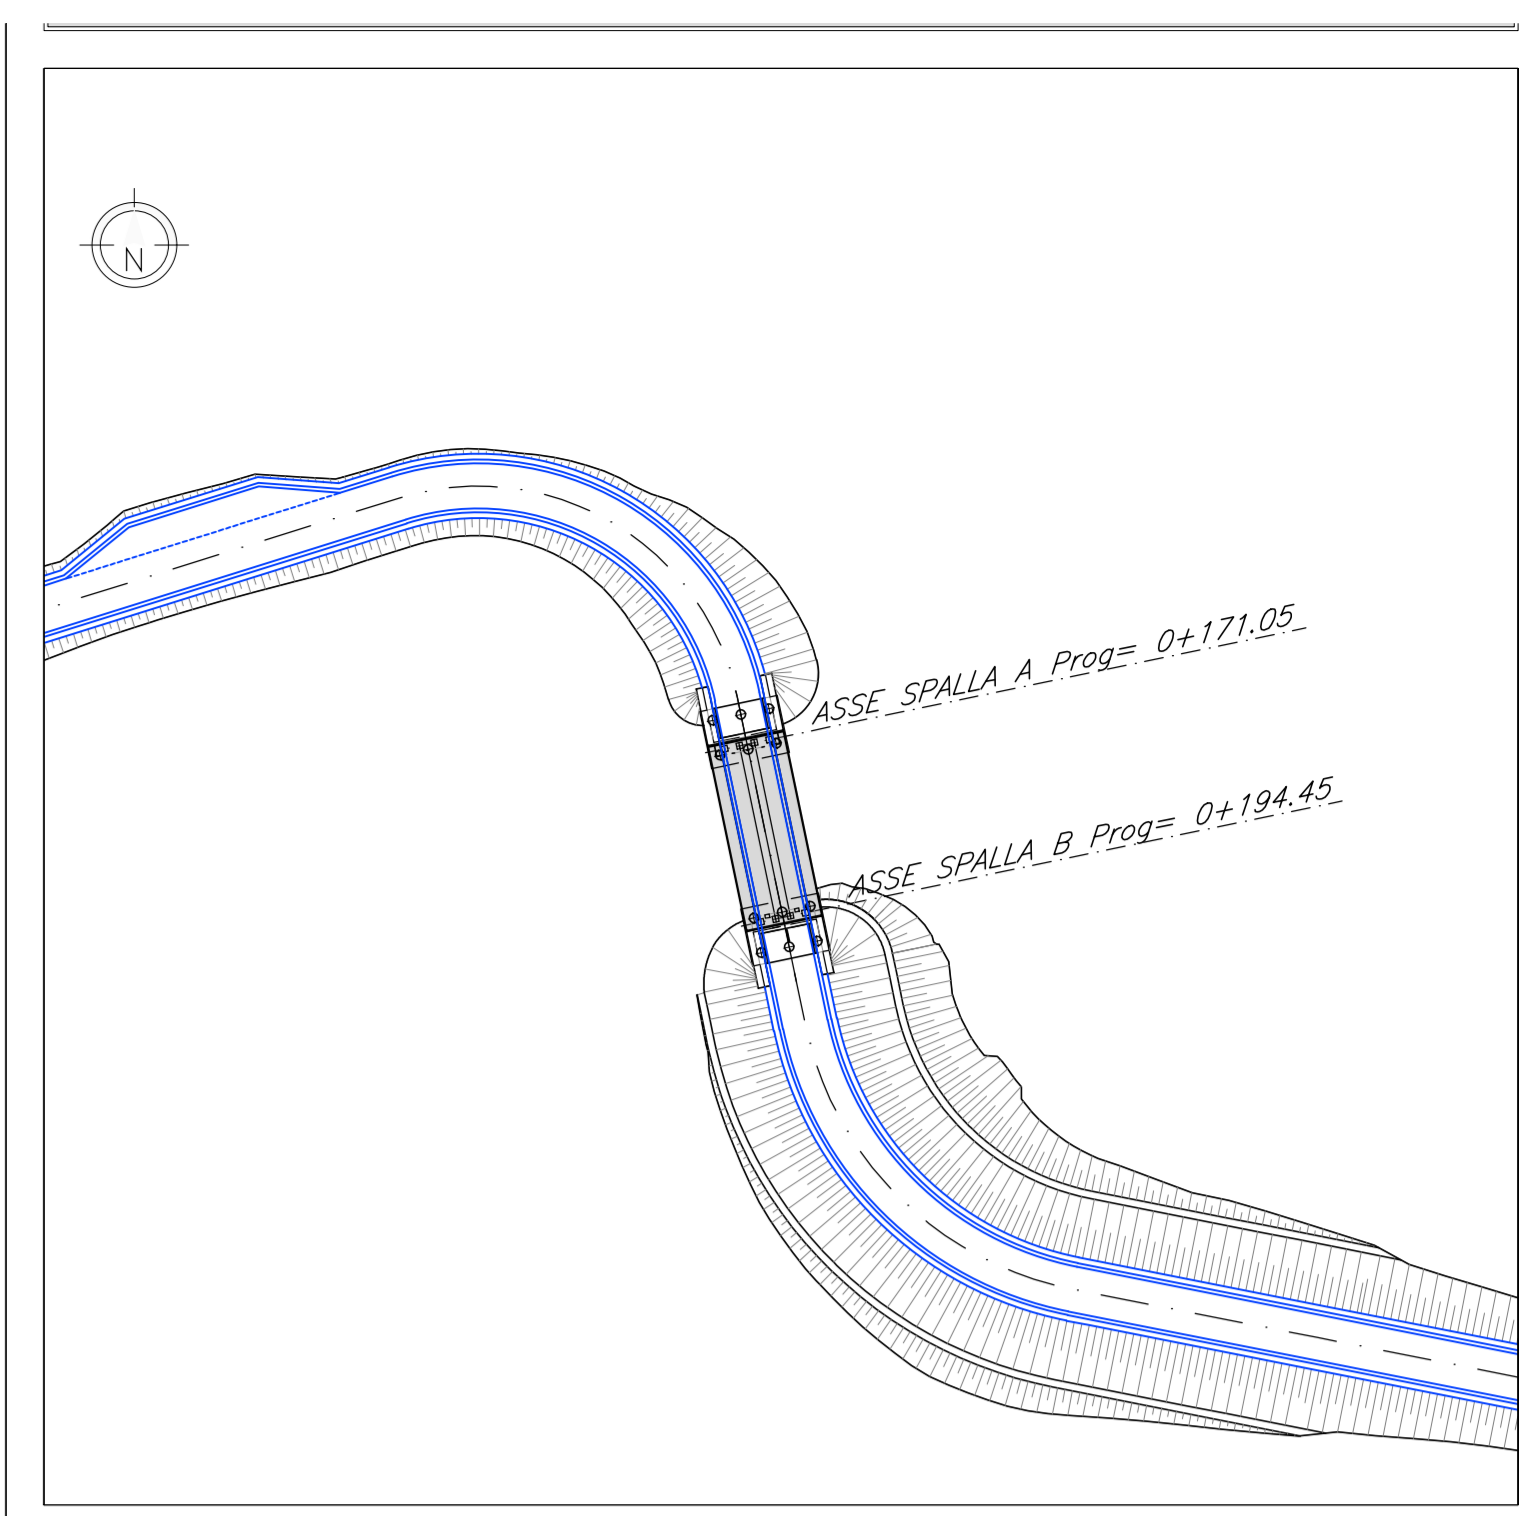


FASE 3: DA IPO 14 A 17
Realizzazione fondazioni e spalle

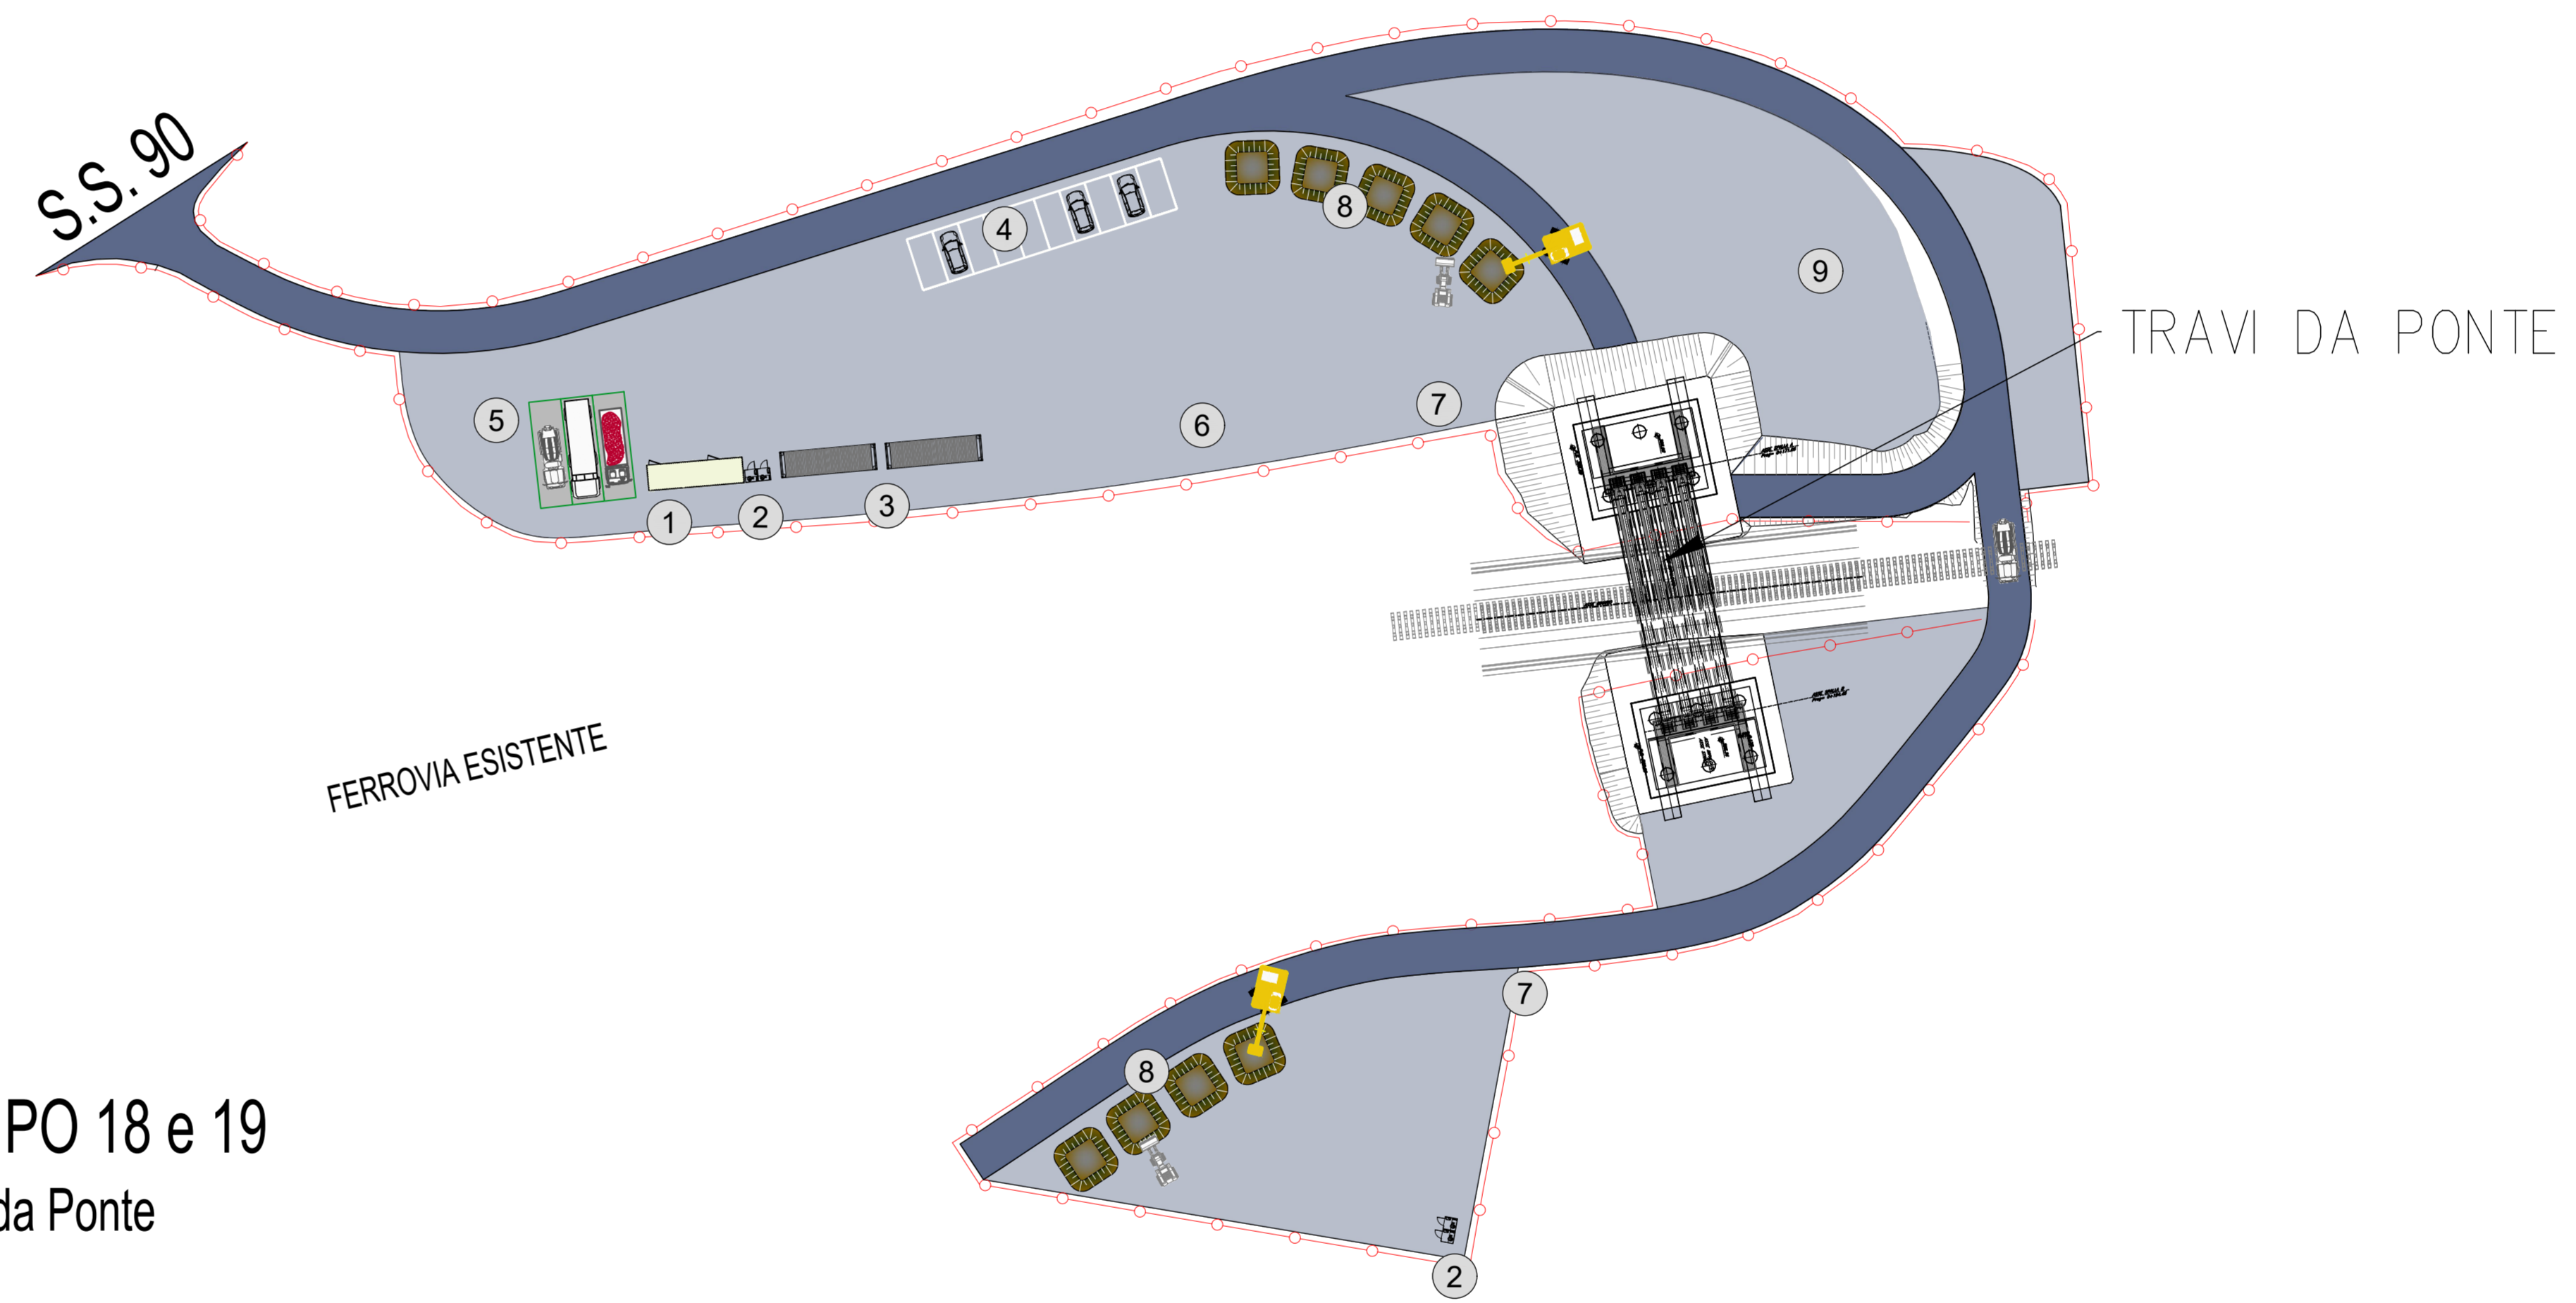

FASE 4: IPO 18 e 19
Varo Travi da Ponte

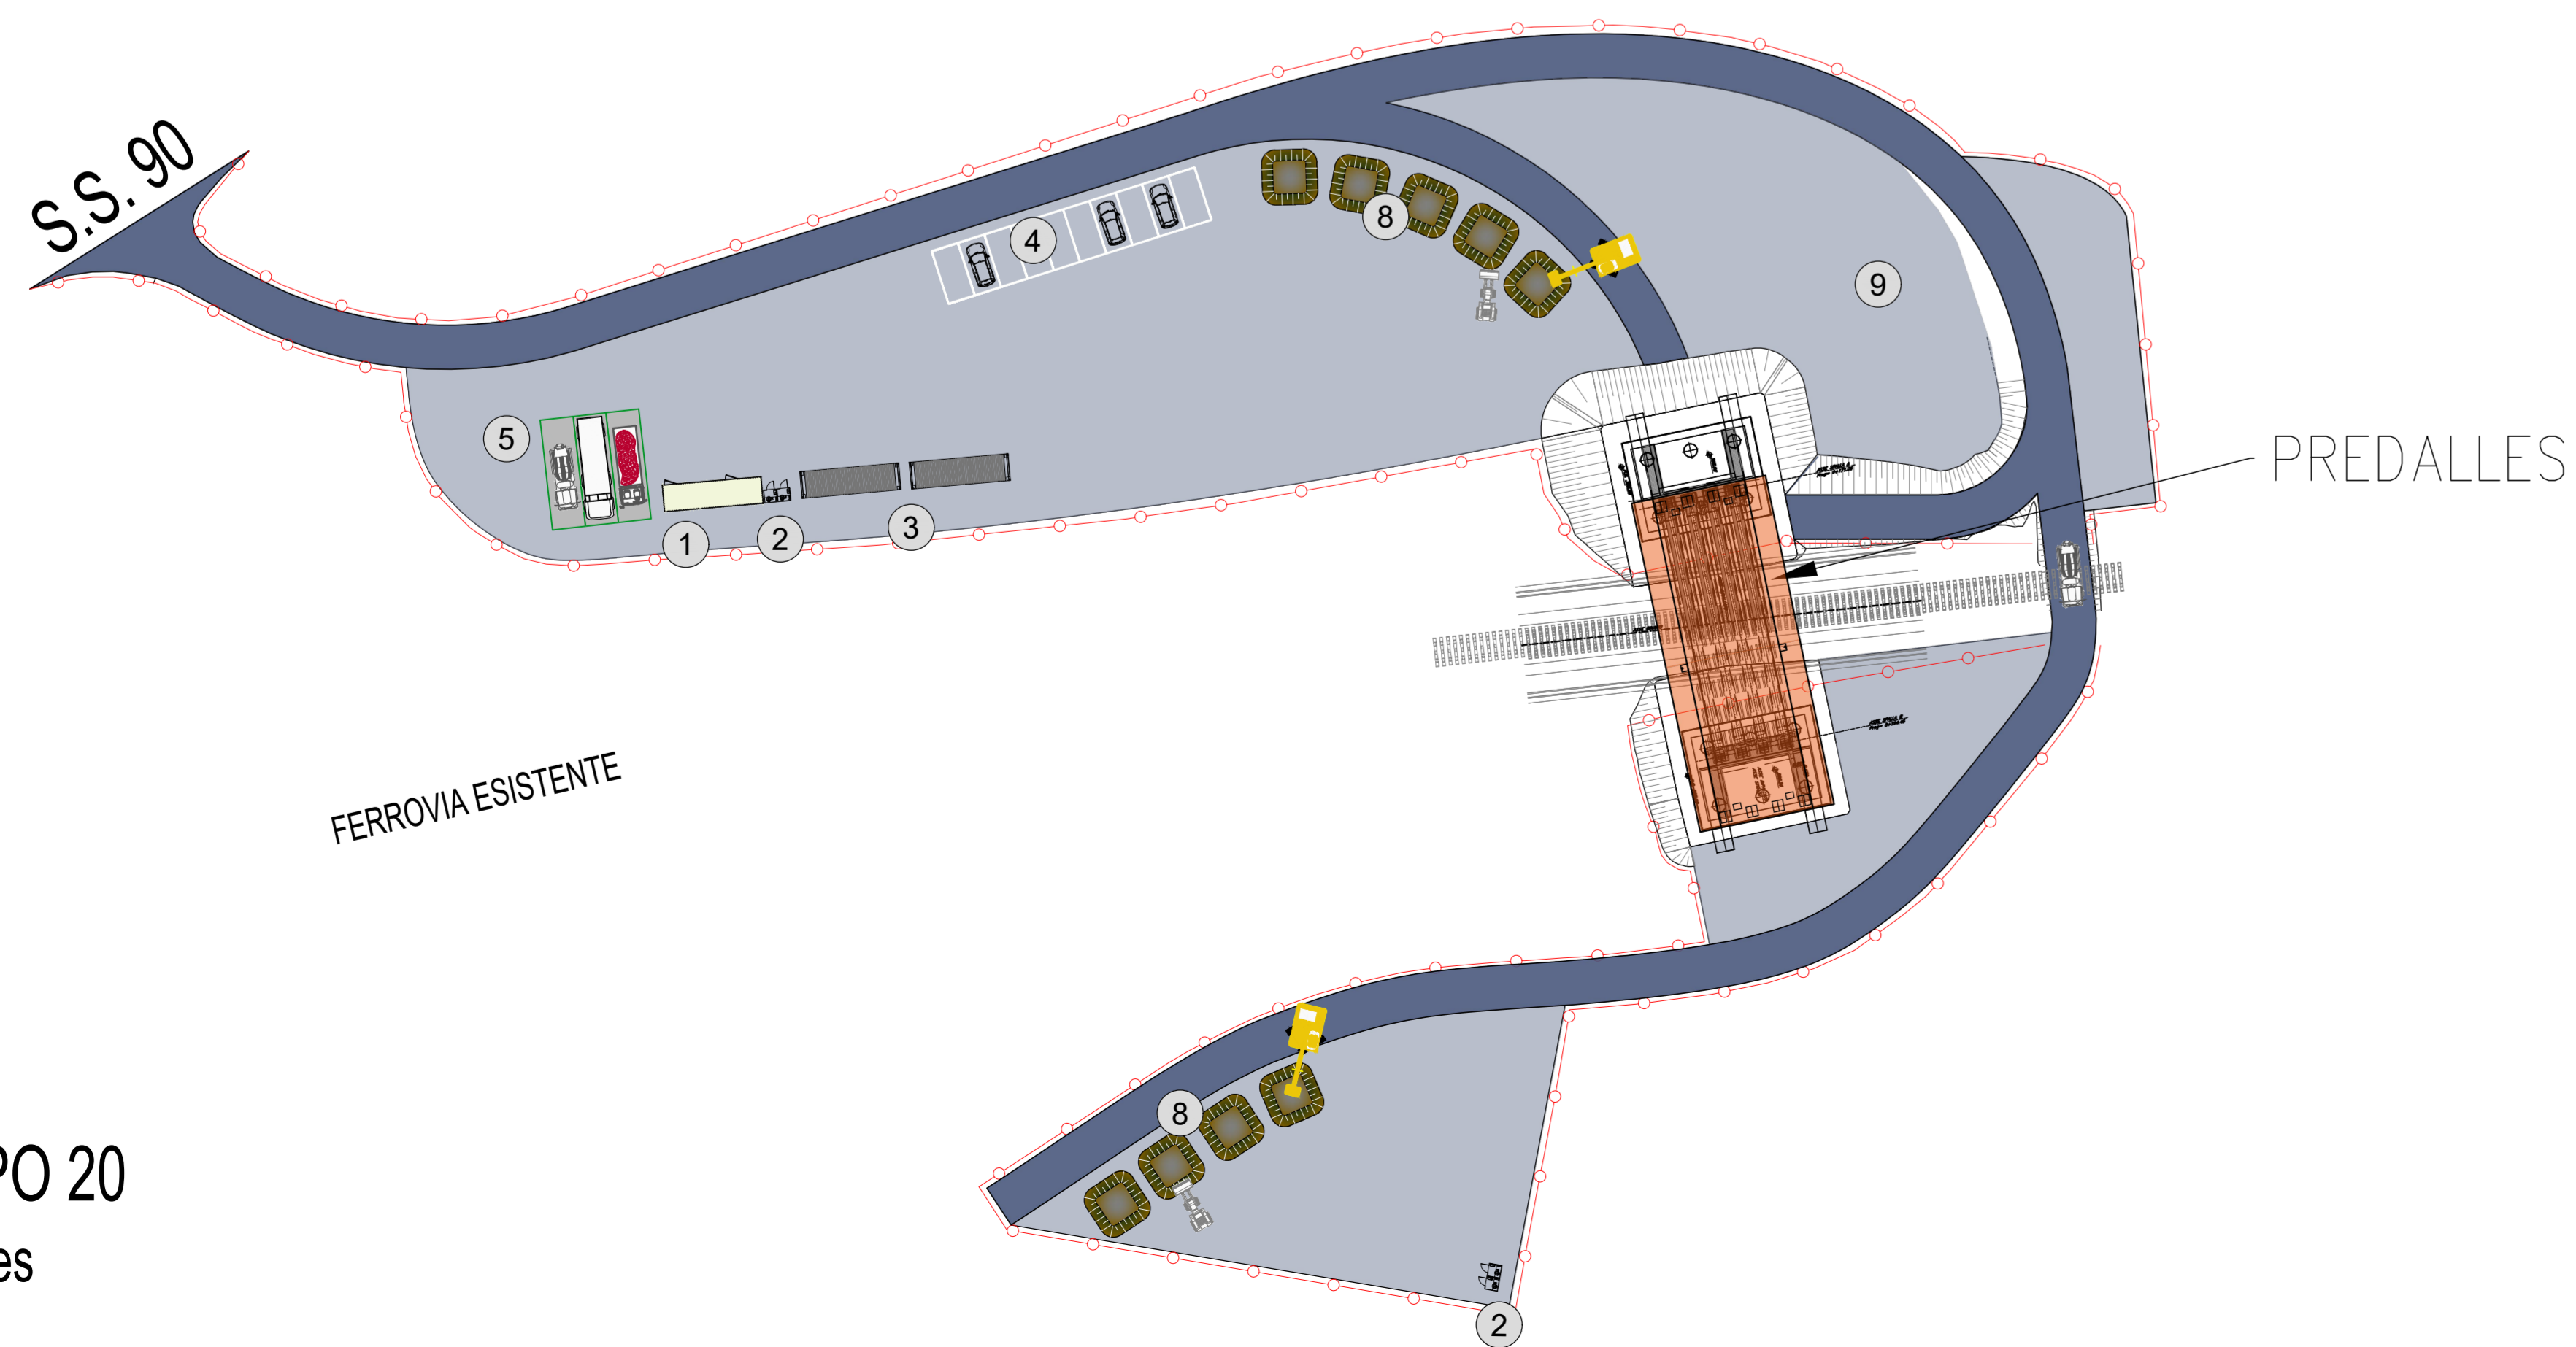

FASE 5: IPO 20
Posa Predalles

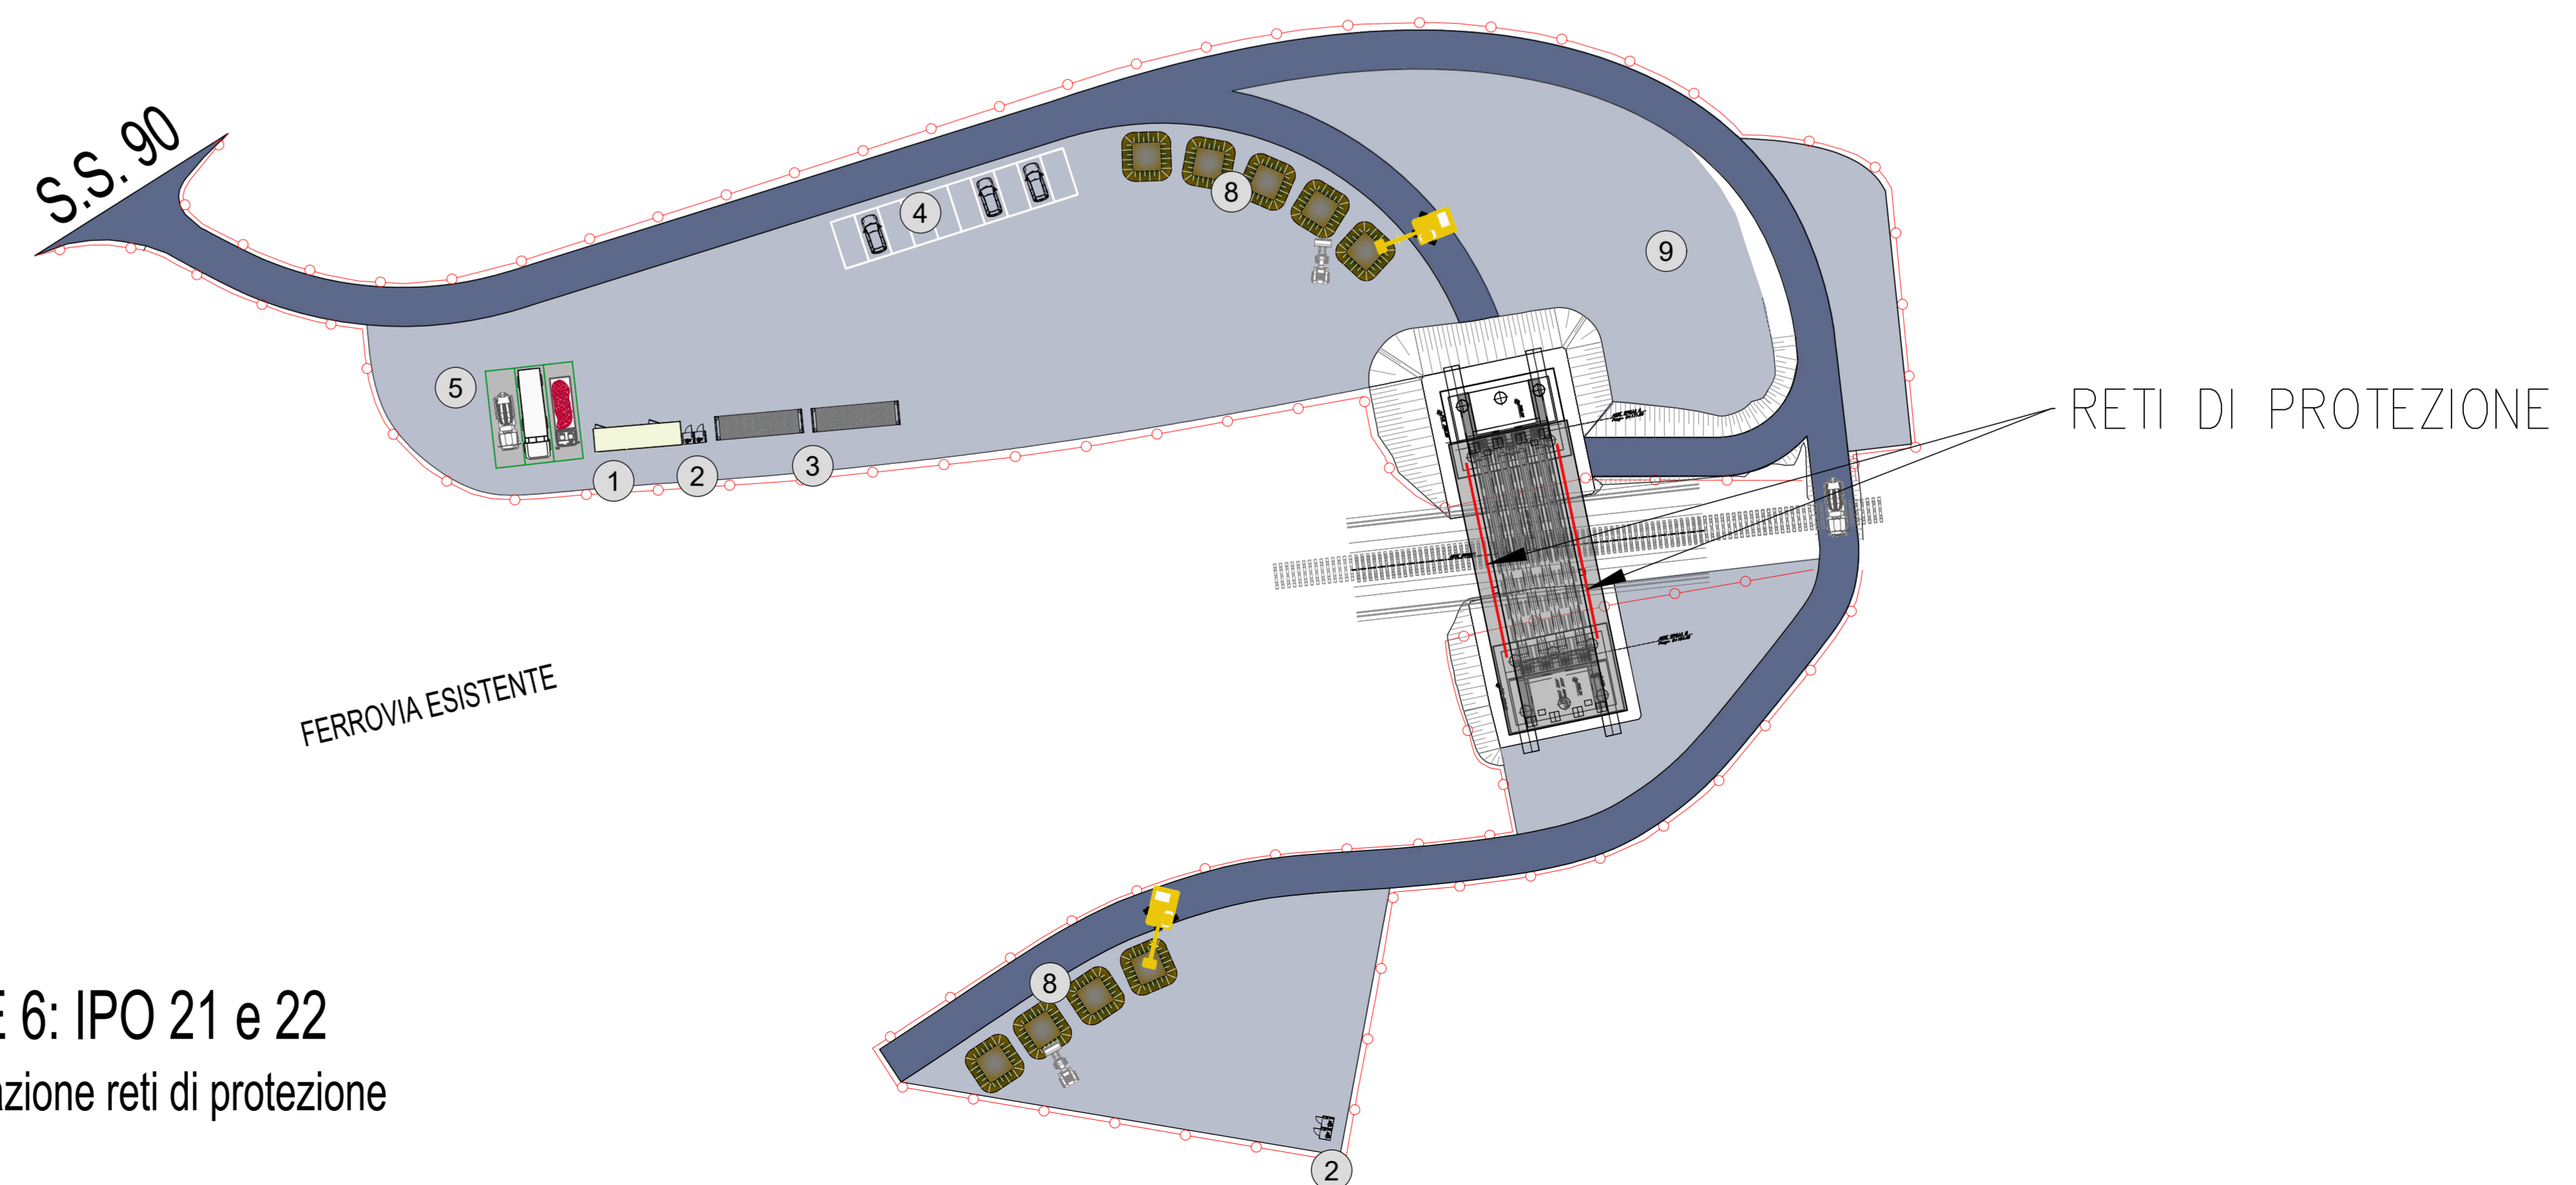

FASE 6: IPO 21 e 22
Installazione reti di protezione

COMMITTENTE: **RFI** RETE FERROVIARIA ITALIANA

DIREZIONE LAVORI: **ITALFERR** GRUPPO FERROVIE DELLO STATO ITALIANE

APPALTATORE: **HIRPINIA - ORSARA AV**

CONSORZIO: **webuild Italia**

SOCI: **PIZZAROTTI**

PROGETTAZIONE: **ROCK SOIL**

MANDANTIA: **NET**, **OPINI**, **GF**, **BLUETTI-PINI**

PROGETTO ESECUTIVO

ITINERARIO NAPOLI - BARI
RADDOPPIO TRATTA APICE - ORSARA
IL LOTTO FUNZIONALE HIRPINIA - ORSARA
VIABILITA'
IP01-CAVALCAVIA PROVVISORIO
CAVALCAFERROVIA
Fasi esecutive costruzione con IPO

APPALTATORE	DIRETTORE DELLA PROGETTAZIONE	PROGETTISTA
Consorzio HIRPINIA - ORSARA AV Il Direttore Tecnico Ing. P. M. Garavito 30/09/2022	Il Responsabile Integrazione tra le varie proiezioni specialistiche Ing. G. Casiani	webuild Hirpinia Orsara AV Ing. Gianmichele

COMMESSA	LOTTO	FASE	ENTE	TIPO DOC.	OPERADISCIPLINA	PROGR.	REV.	SCALA:
IF3A	02	E	Z2	P8	IV0100	003	A	1:500

Rev.	Descrizione	Redatto	Data	Verificato	Data	Approvato	Data	Autorizzato	Data
A	C 0101 - A valle del cantiere	N. De Falco	30/09/2022	S. Carrà	30/09/2022	M. Leone	30/09/2022	Ing. M. Leone	

File: IF3A02EZZPR0100003A.dwg n. Etab.: 0