

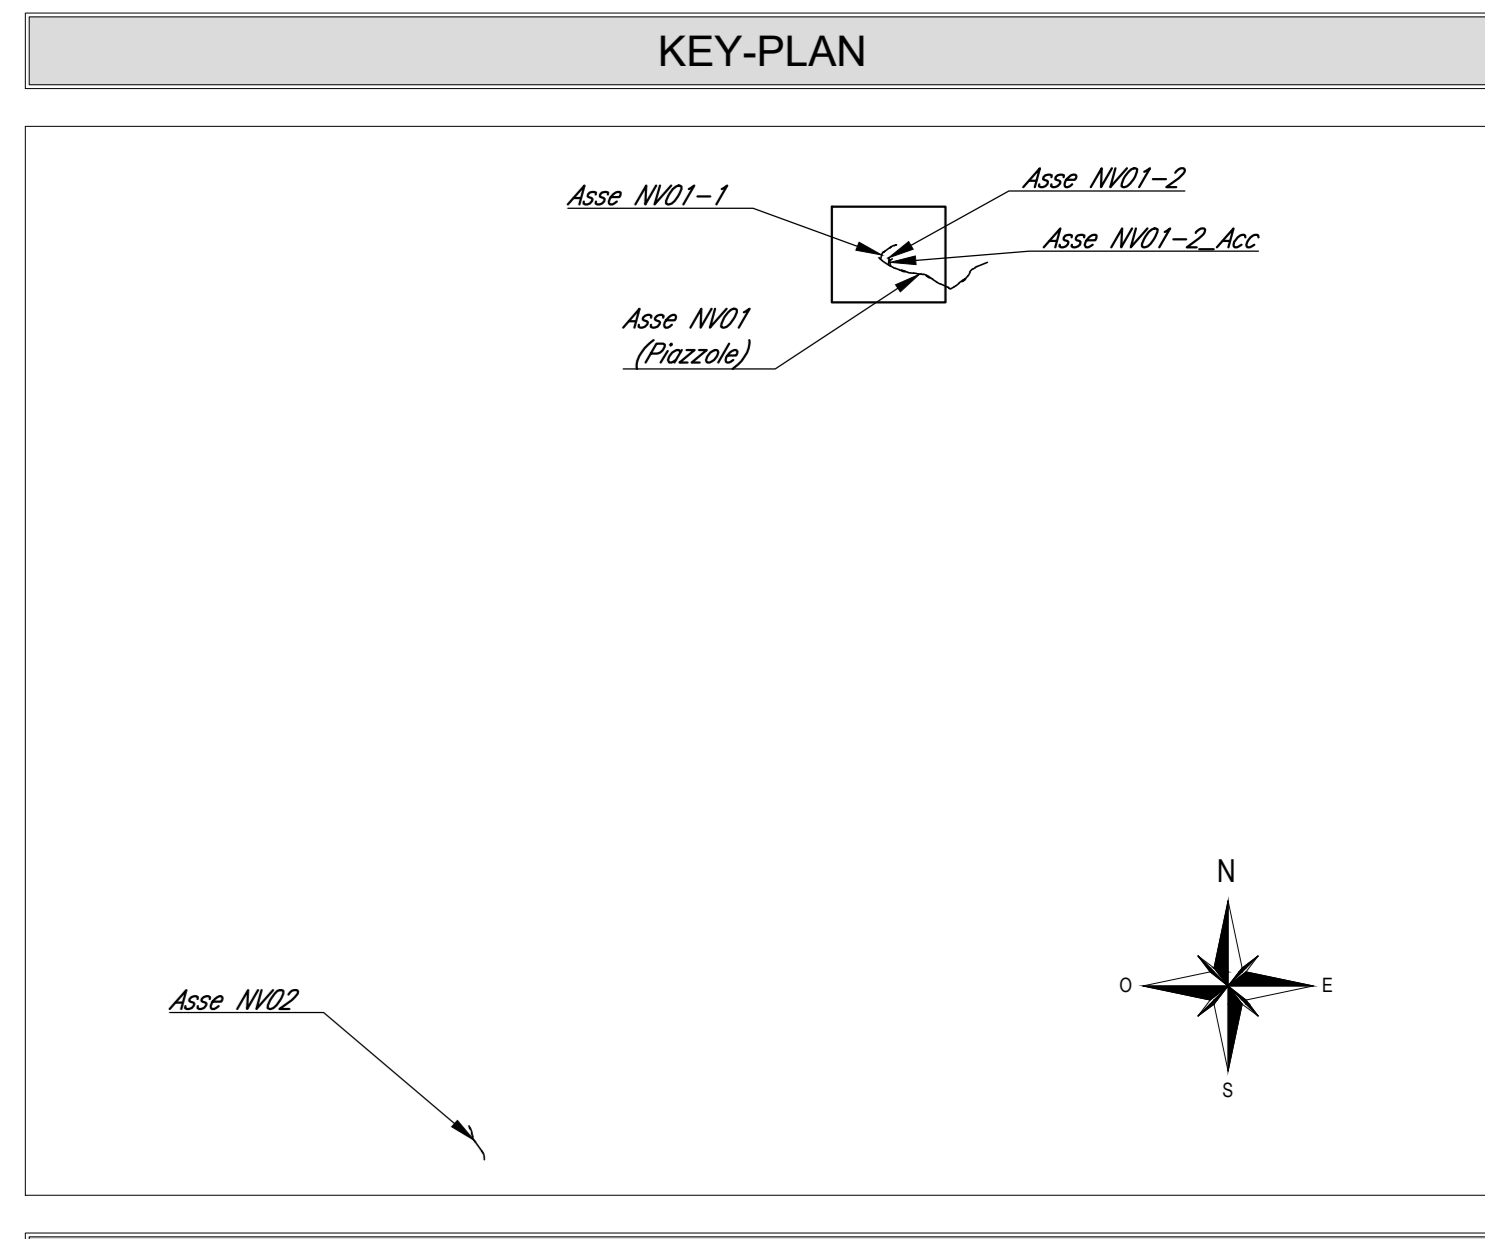


NV01 ASSE1 - PLANIMETRIA DI PROGETTO - Scala 1:500

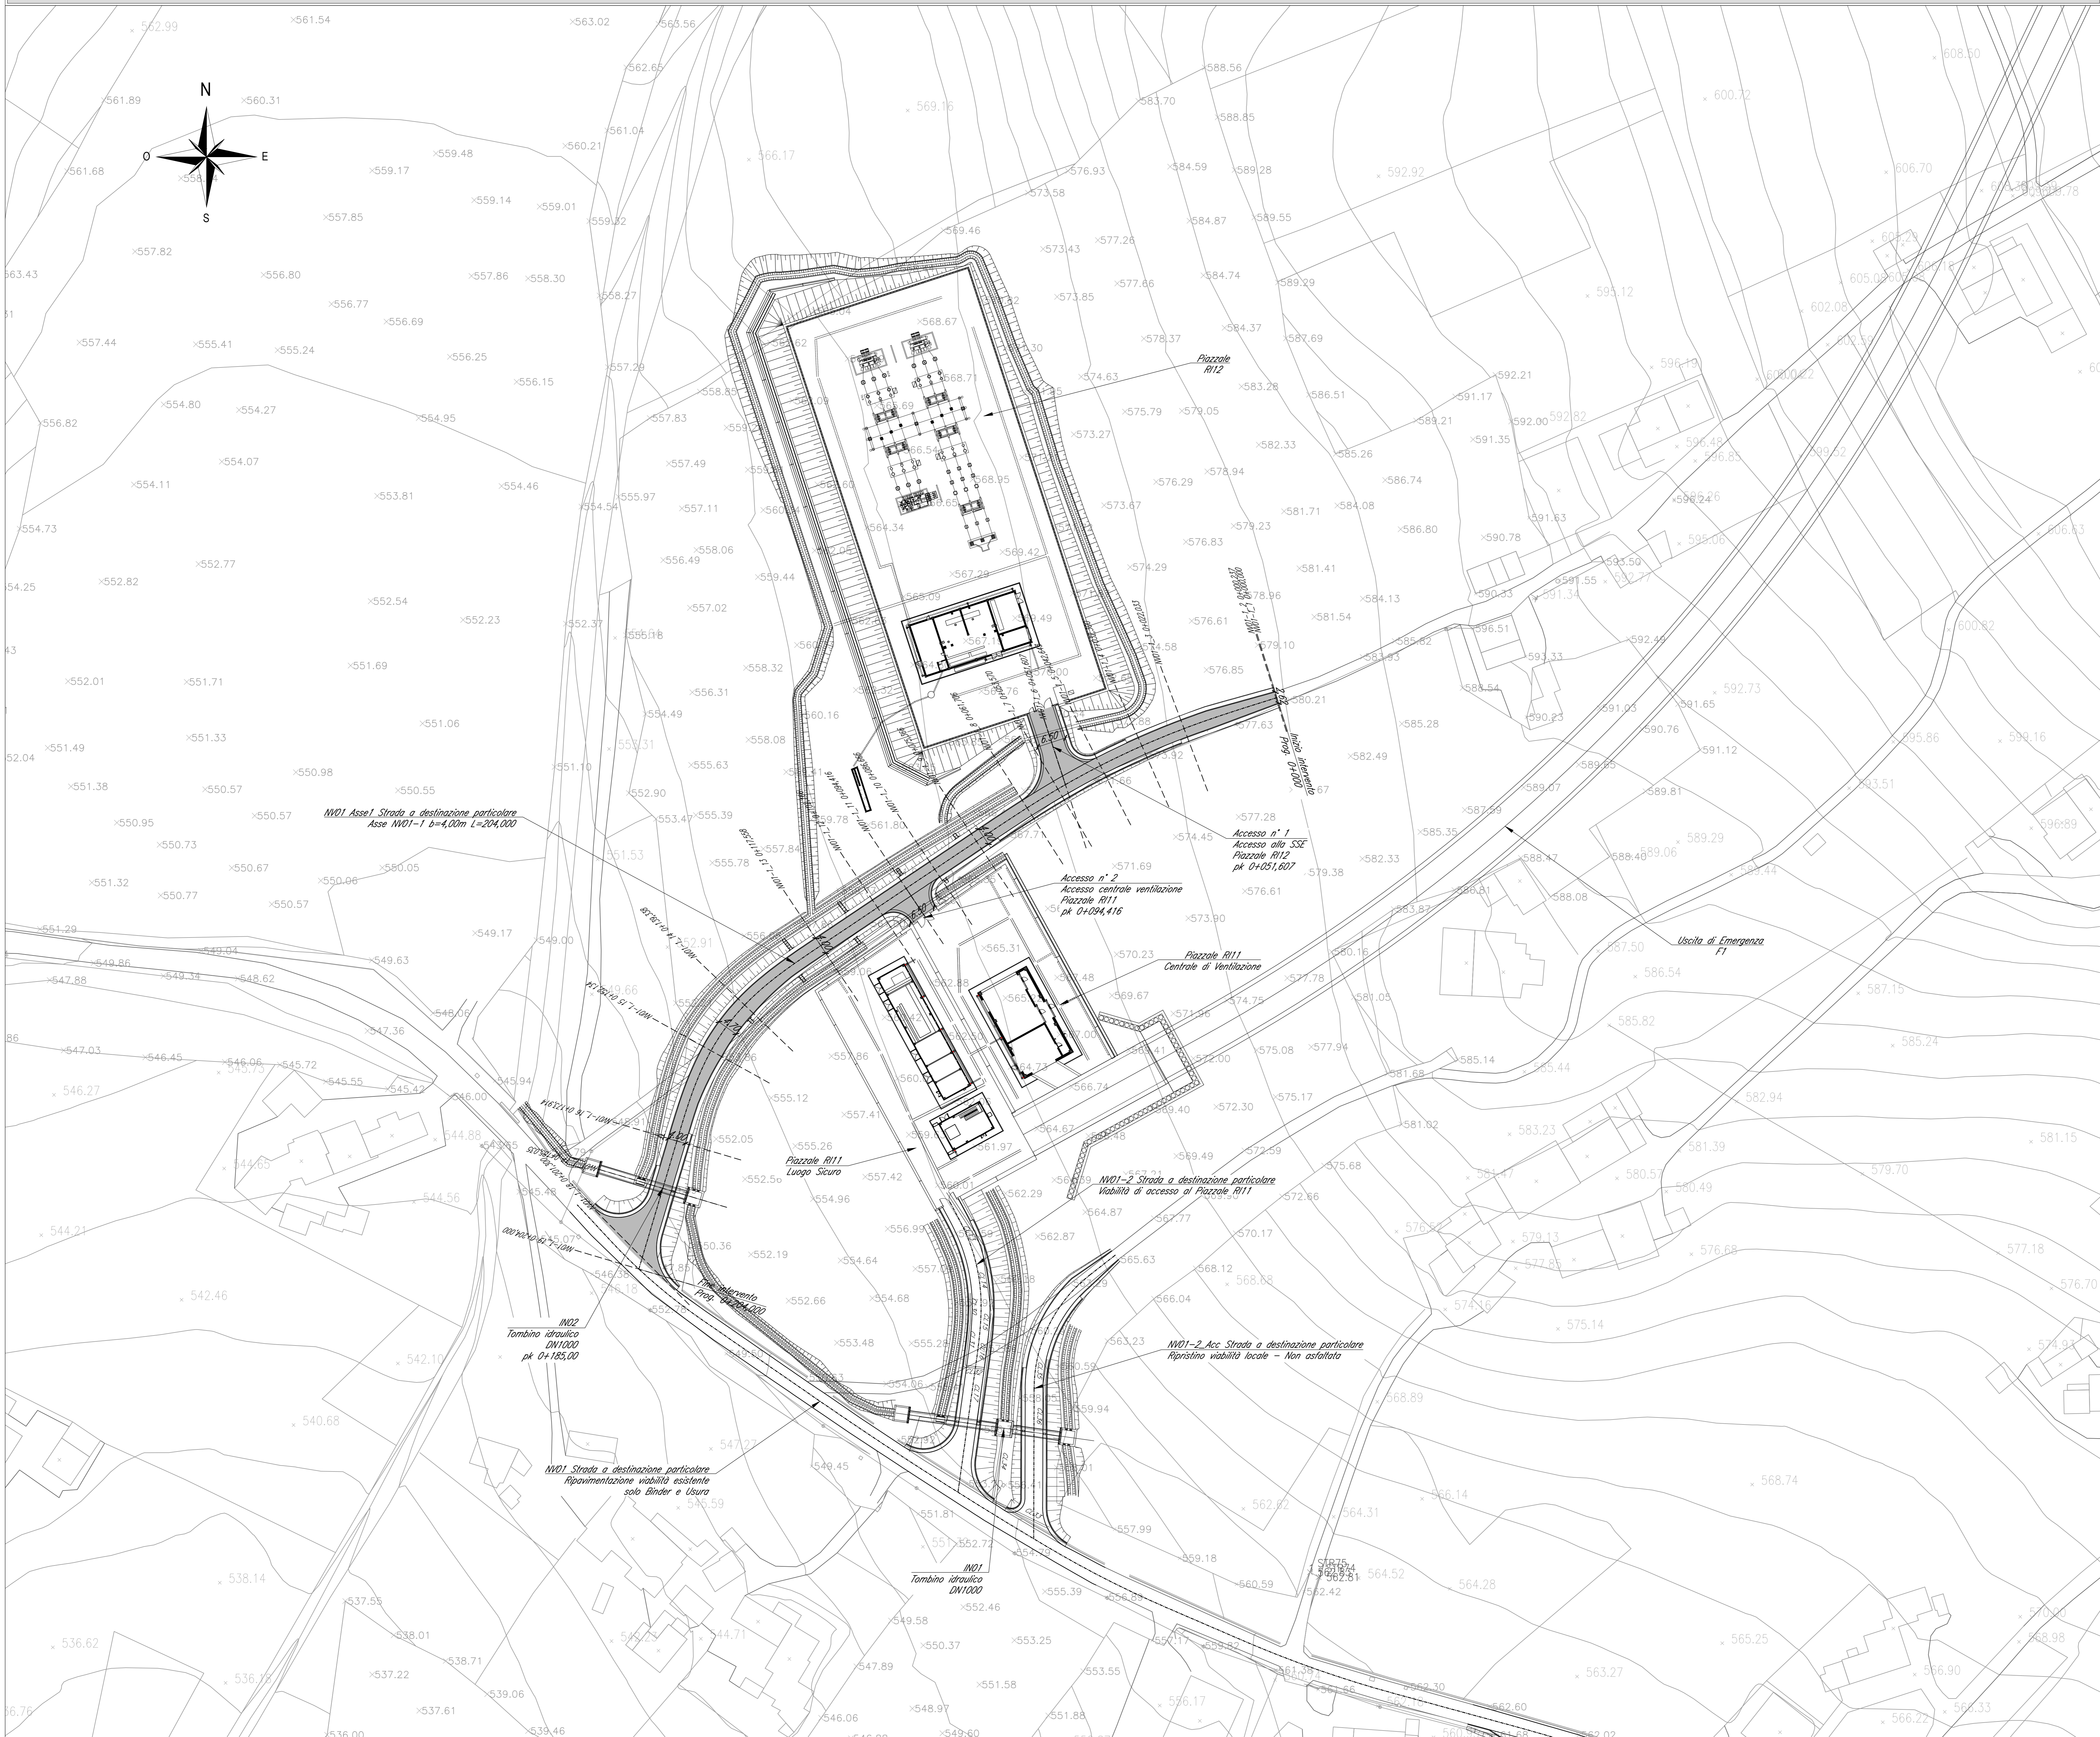

**NOTE**

1. Tutte le quote sono espresse in metri salvo dove diversamente indicato.
2. Tutte le quote angolari sono espresse in angoli decimali salvo dove diversamente indicato.
3. Tutte le quote altimetriche sono riferite al livello medio mare e sono espresse in metri.

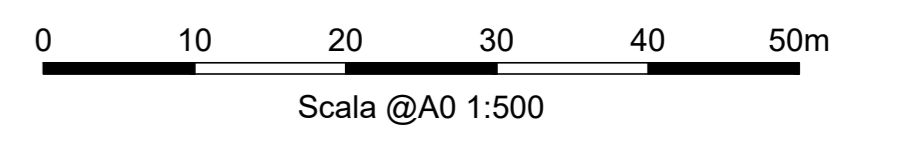

COMMITTENTE: **RFI** GRUPPO FERROVIE DELLO STATO ITALIANE

DIREZIONE LAVORI: **ITALFERR** GRUPPO FERROVIE DELLO STATO ITALIANE

APPALTA TORE: CONSORZIO: **HIRPINIA - ORSARA AV**

SOCI: **webuild Italia** **PIZZAROTTI**

PROGETTAZIONE: MANDANTE: **NET** **OPINI** **GPF**

**PROGETTO ESECUTIVO**

**ITINERARIO NAPOLI - BARI**  
**RADDOPPIO TRATTA APICE - ORSARA**  
**II LOTTO FUNZIONALE HIRPINIA - ORSARA**  
**VIABILITA'**  
**NV01 - ACCESSO A SSE, CENTRALE VENTILAZIONE E LUOGO SICURO**  
**NV01 ASSE 1 - ACCESSO A SSE E CENTRALE VENTILAZIONE**  
 Planimetria di progetto

APPALTA TORE	DIRETTORE DELLA PROGETTAZIONE	PROGETTISTA								
Consorzio HIRPINIA - ORSARA AV Il Direttore Tecnico Ing. F. M. Giannocchi 08/06/2022	Il Responsabile integrazione fra le varie prestazioni specialistiche Ing. G. Casanova	<b>NET</b> Ing. G.T. Thai Huynh								
COMMESSA	LOTTO	FASE	ENTE	TIPO DOC.	OPERAZIONE/DISCIPLINA	PROGR.	REV.	SCALA:		
I	F3	A	02	E	ZZ	P8	NV0110	001	B	1:500
Rev.	Descrizione	Redatto	Data	Verificato	Data	Approvato	Data	Autorizzato Data		
A	C18.00 - Emersione 100g	F. Carvelli	04/03/2022	G.T. Thai Huynh	04/03/2022	T. Finocchietti	04/03/2022	Ing. R. Zanon		
B	C08.01 - A valle del cantiere	F. Carvelli	04/03/2022	G.T. Thai Huynh	04/03/2022	A. Calisto	04/03/2022			