


V.0		W.1		O.1		C.1		O.2	
Vert.	Est.	Vert.	Est.	Vert.	Est.	Vert.	Est.	Vert.	Est.
F	94.802.147	F	94.846.461	A	61.500	CT E	94.298.626	A	61.500
N	301126.747	N	301112.183	Sv	21.296	CT N	301049.719	Sv	21.296
				Dr	0.107	W1 E	94.965.869	Dr	0.107
				Ll	14.531	W1 N	301110.411	Ll	14.531
				R	2.269	R	105.000	R	2.269
				Sv	31.537	Sv	31.537	Sv	31.537
				Arg	10.825	Arg	10.825	Arg	10.825
				Im	15.807	Im	15.807	Im	15.807
				Bb	0.674	Bb	0.674	Bb	0.674

W.2		O.3		C.2		O.4		V.1	
Vert.	Est.	Vert.	Est.	Vert.	Est.	Vert.	Est.	Vert.	Est.
F	94.257.881	A	51.000	CT E	94.298.493	F	94.238.515		
N	301055.879	Sv	21.290	CT N	301025.897	N	301001.080		
		Dr	0.395	W2 E	94.255.344				
		Ll	14.536	W2 N	301052.747				
		R	2.267	R	50.000				
		Sv	12.296	Sv	12.296				
		Arg	16.293	Arg	16.293				
		Im	6.431	Im	6.431				
		Bb	0.412	Bb	0.412				

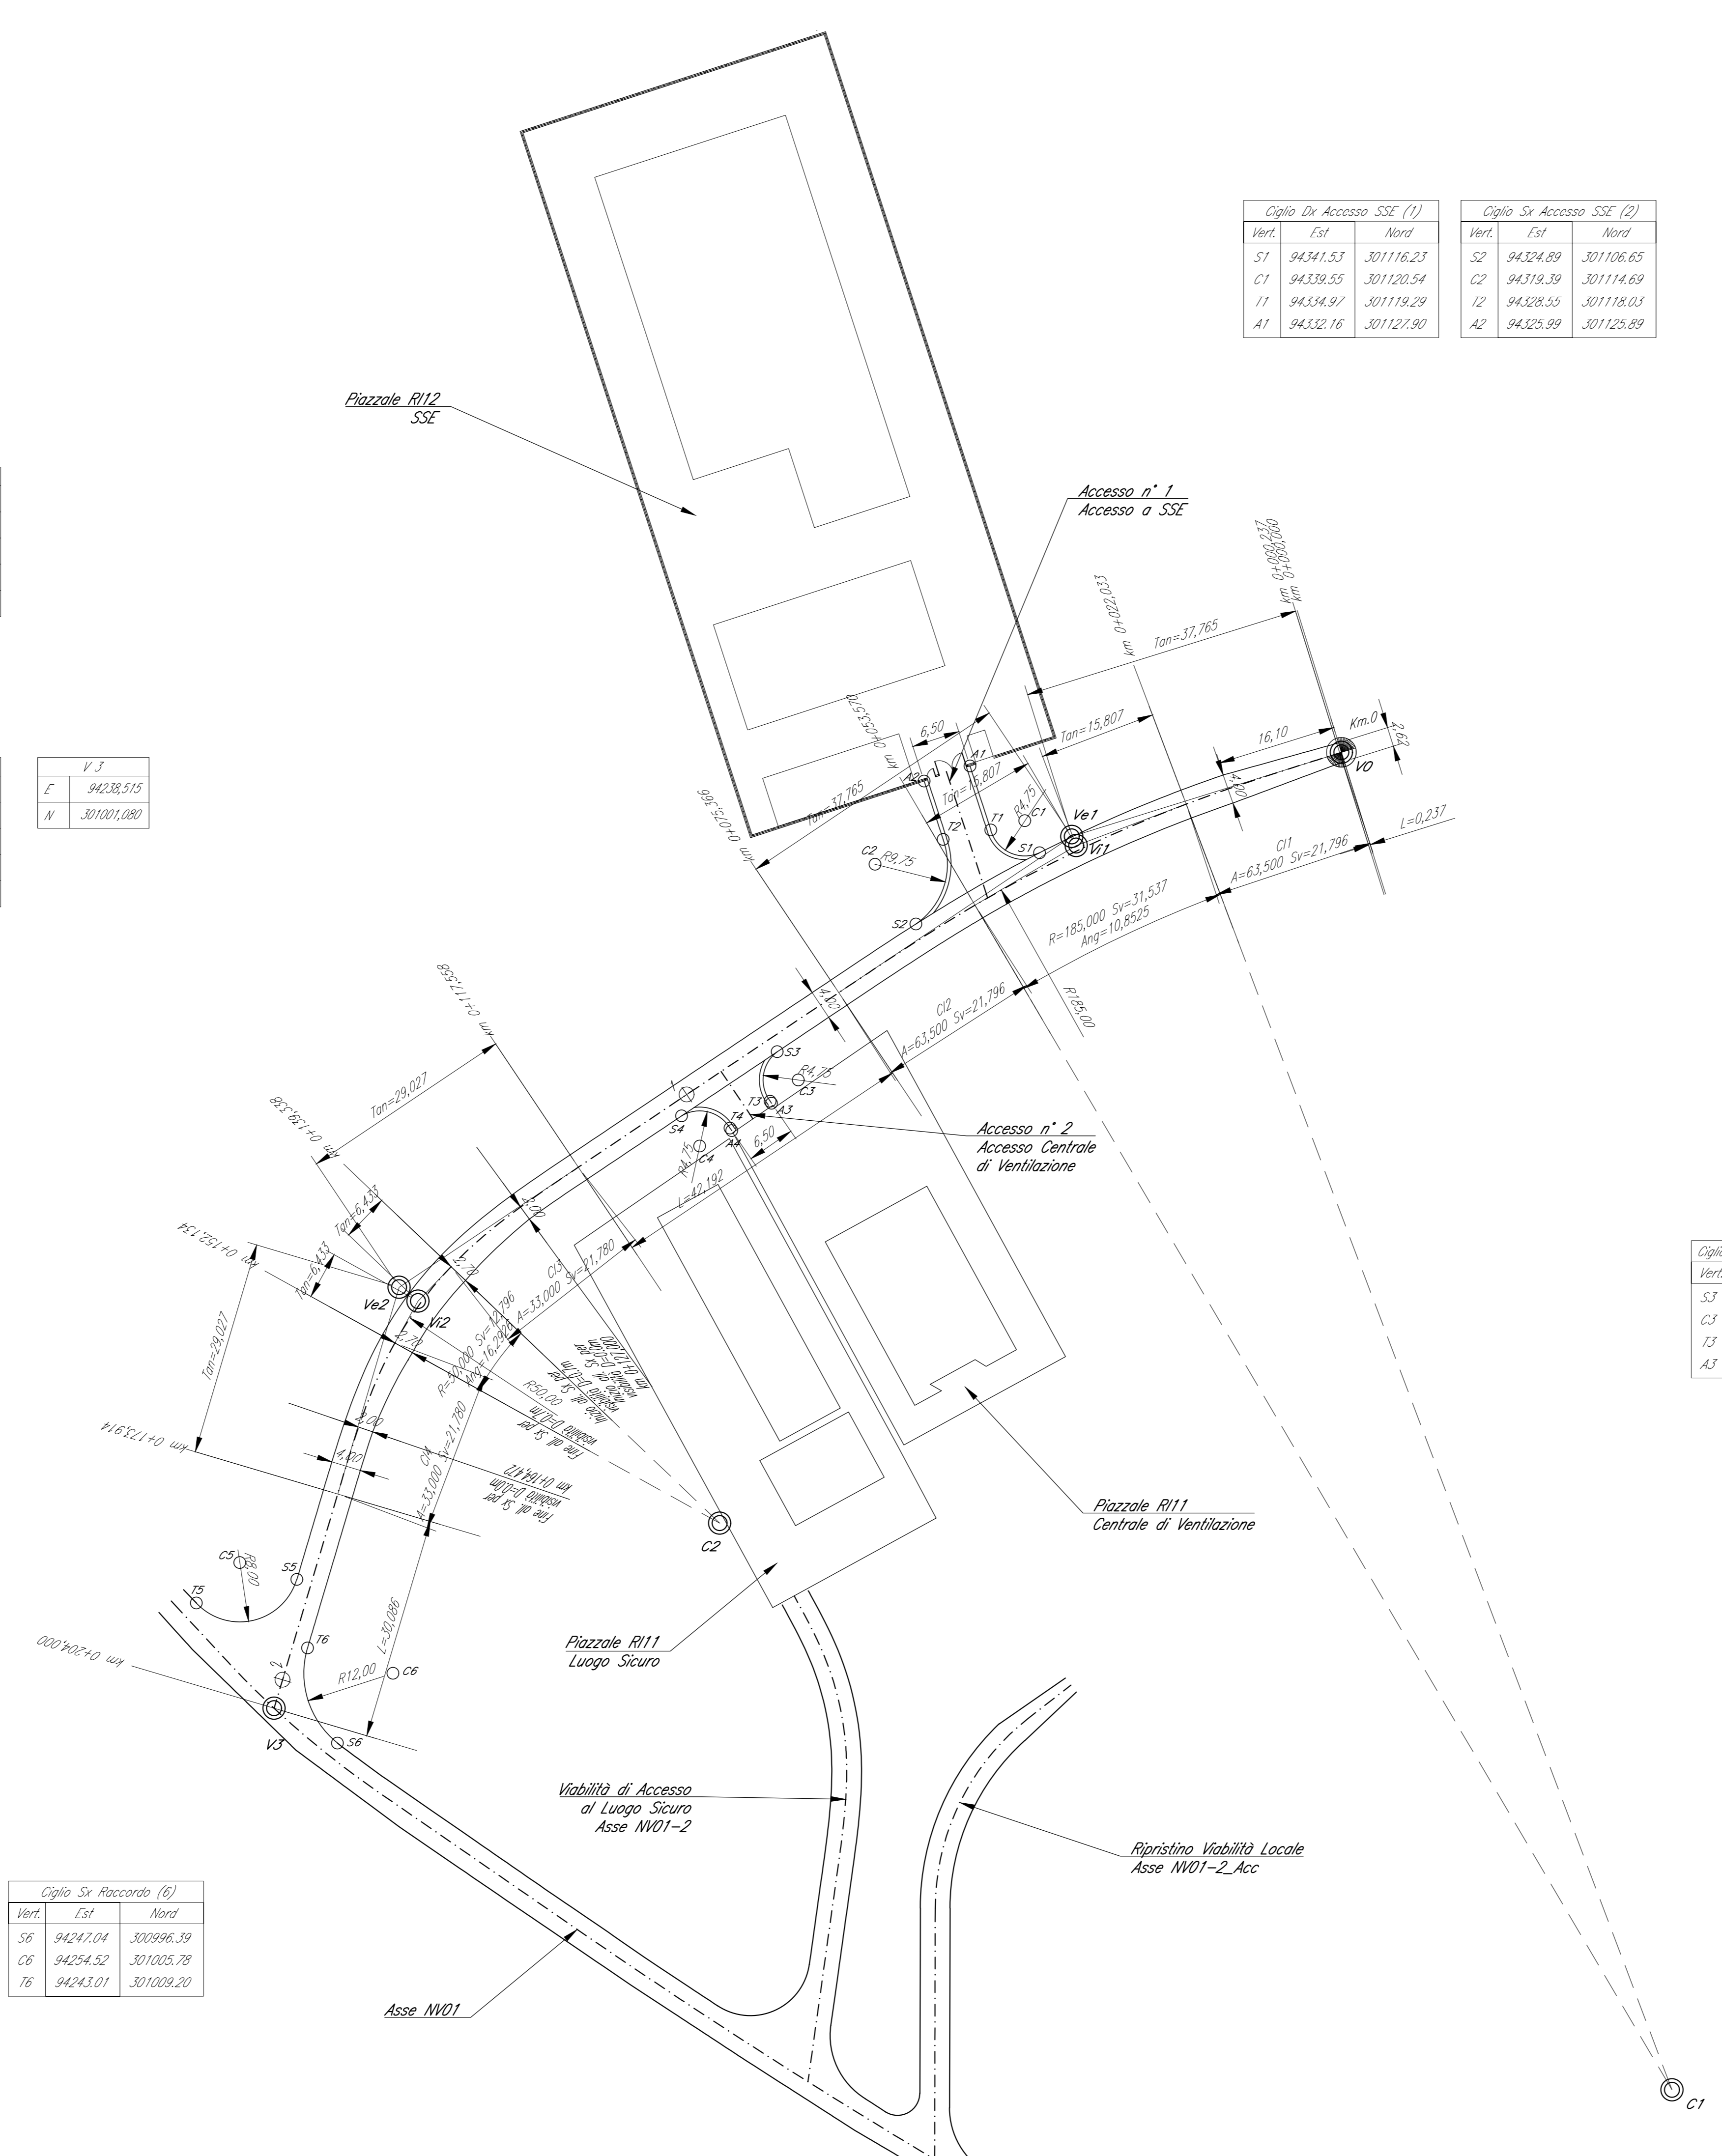


Ciglio Di Accesso SSE (1)			Ciglio Su Accesso SSE (2)		
Vert.	Est.	Nord.	Vert.	Est.	Nord.
S1	94.541.531	301116.23	SP	94.524.89	301106.85
CT	94.539.55	301120.54	CP	94.519.39	301114.69
T1	94.534.97	301119.29	TP	94.528.55	301118.03
A1	94.532.16	301127.90	AP	94.525.89	301125.89



Ciglio Su Acc. Centr. Ventilaz. (3)			Ciglio Di Acc. Centr. Ventilaz. (4)		
Vert.	Est.	Nord.	Vert.	Est.	Nord.
S3	94.306.23	301039.45	S4	94.293.85	301080.82
C3	94.309.06	301035.65	C4	94.295.80	301076.76
T3	94.305.27	301032.79	T4	94.299.87	301079.17
A3	94.303.46	301032.51	A4	94.301.10	301078.84

Ciglio Di Raccordo (5)			Ciglio Su Raccordo (6)		
Vert.	Est.	Nord.	Vert.	Est.	Nord.
S5	94.241.58	301018.42	S6	94.247.04	300996.39
C5	94.233.91	301020.69	C6	94.254.52	301005.78
T5	94.238.05	301015.25	T6	94.243.01	301009.20

KEY-PLAN

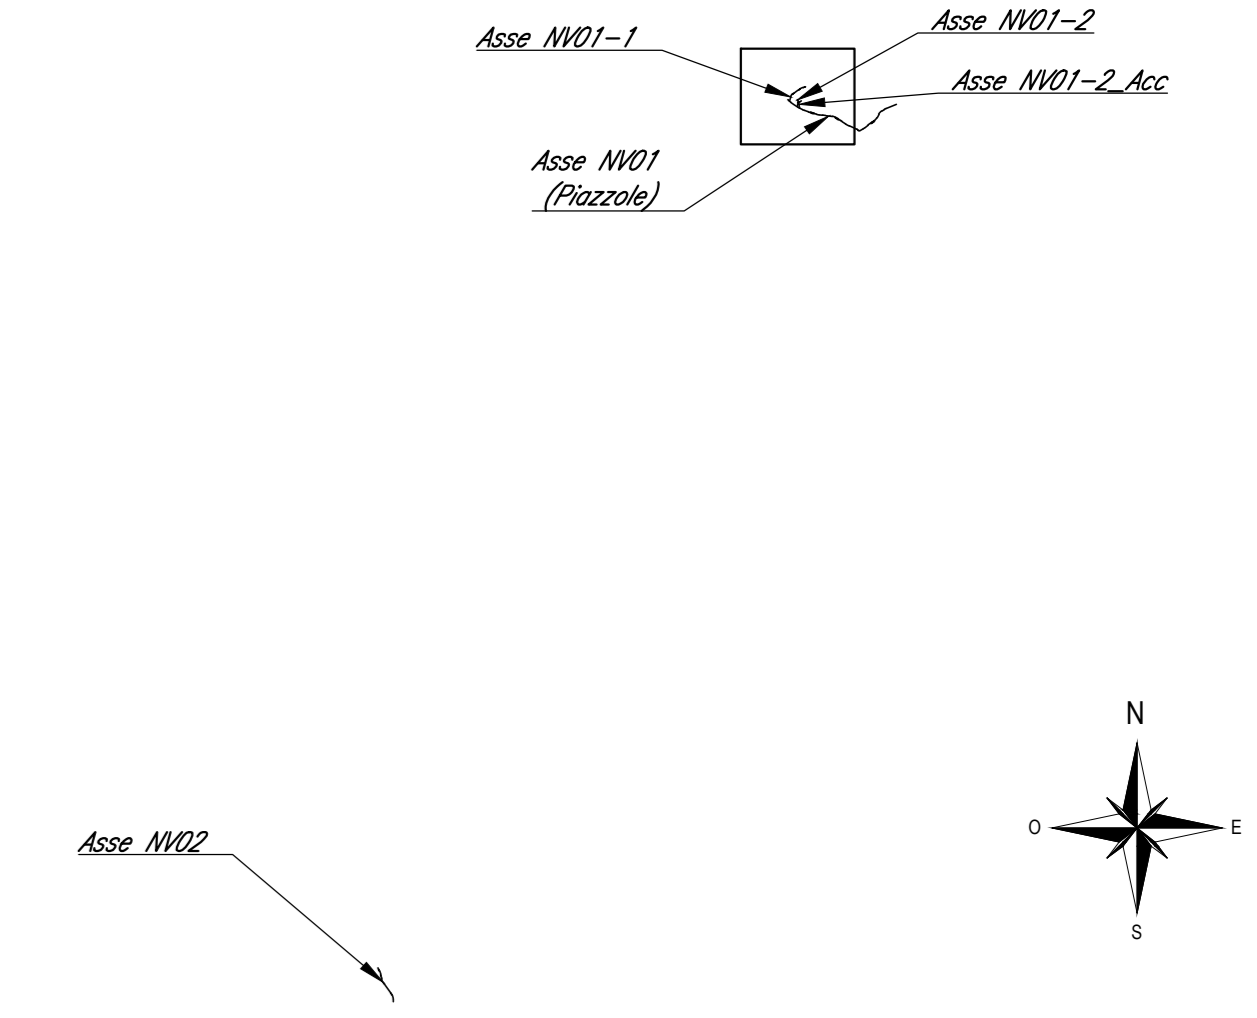

LEGENDA

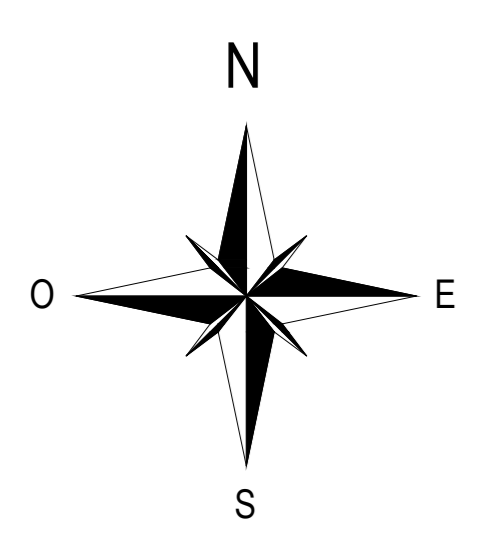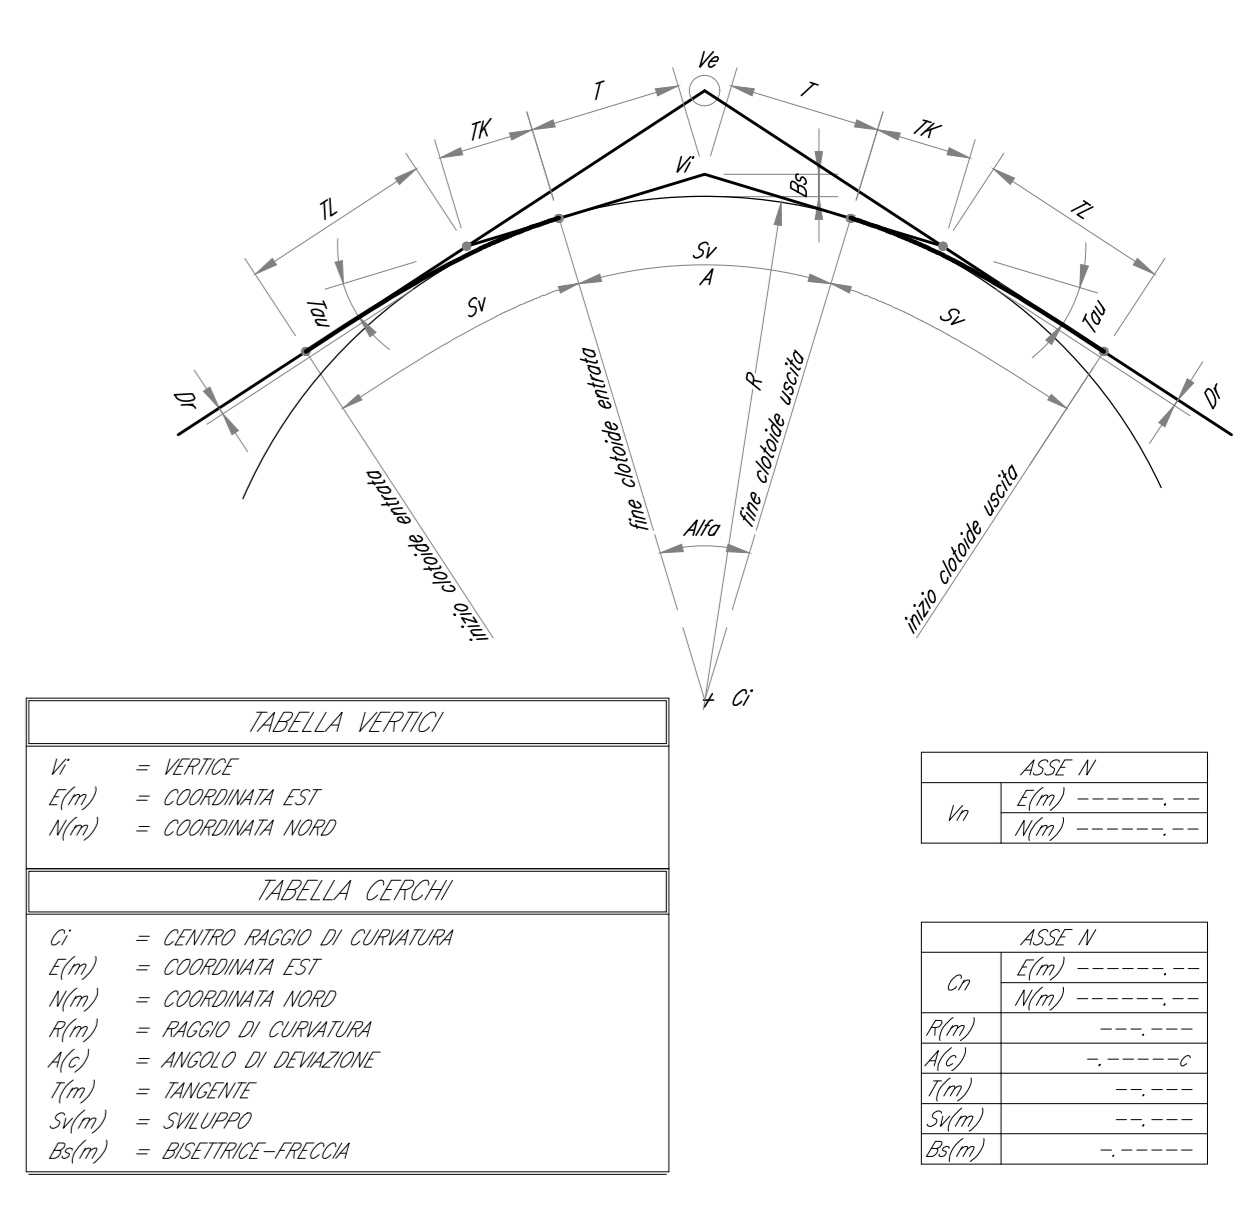

COMMITTENTE: **RFI** GRUPPO FERROVIARIO ITALIANO

DIREZIONE LAVORI: **ITALFERR** GRUPPO FERROVIE DELLO STATO ITALIANE

APPALTATORE: **HIRPINIA - ORSARA AV**

CONSORZIO: **webuild Italia**

SOCI: **PIZZAROTTI**

PROGETTAZIONE: **NET**

MANDANT: **OPINI**

PROGETTO ESECUTIVO

ITINERARIO NAPOLI - BARI RADDOPPIO TRATTA APICE - ORSARA II LOTTO FUNZIONALE HIRPINIA - ORSARA VIABILITA'

NV01 - ACCESSO A SSE, CENTRALE VENTILAZIONE E LUOGO SICURO NV01 ASSE 1 - ACCESSO A SSE E CENTRALE VENTILAZIONE

Planimetria di tracciamento

APPALTATORE	DIRETTORE DELLA PROGETTAZIONE	PROGETTISTA
Consorzio HIRPINIA - ORSARA AV il Direttore Tecnico Ing. F. M. Giannocchi 08/06/2022	il Responsabile integrazione fra le varie prestazioni specialistiche Ing. G. Casareo	NET Ing. R. Zanoni

COMMESSA	LOTTO	FASE	ENTE	TIPO DOC.	OPERA/DISCIPLINA	PROGR.	REV.	SCALA:
I F 3 A	0 2	E	Z Z	P 8	N V 0 1 1 0	0 0 2	B	1:500

Rev.	Descrizione	Redatto	Data	Verificato	Data	Approvato	Data	Autorizzato Data
A	C 04.00 - Emersione 100g	F. Carvello	04/03/2022	D.T. The Hyatt	04/03/2022	T. Finocchiaro	04/03/2022	Ing. R. Zanoni
B	C 08.01 - A valle del cantiere	F. Carvello	04/03/2022	D.T. The Hyatt	04/03/2022	A. Calisto	04/03/2022	

File: IP3A02EZZP8NV0110002B.dwg n. Esab. - 0