



NV01 ASSE 2 E RIPRISTINO VIABILITA' LOCALE - PLANIMETRIA DI PROGETTO - Scala 1:500

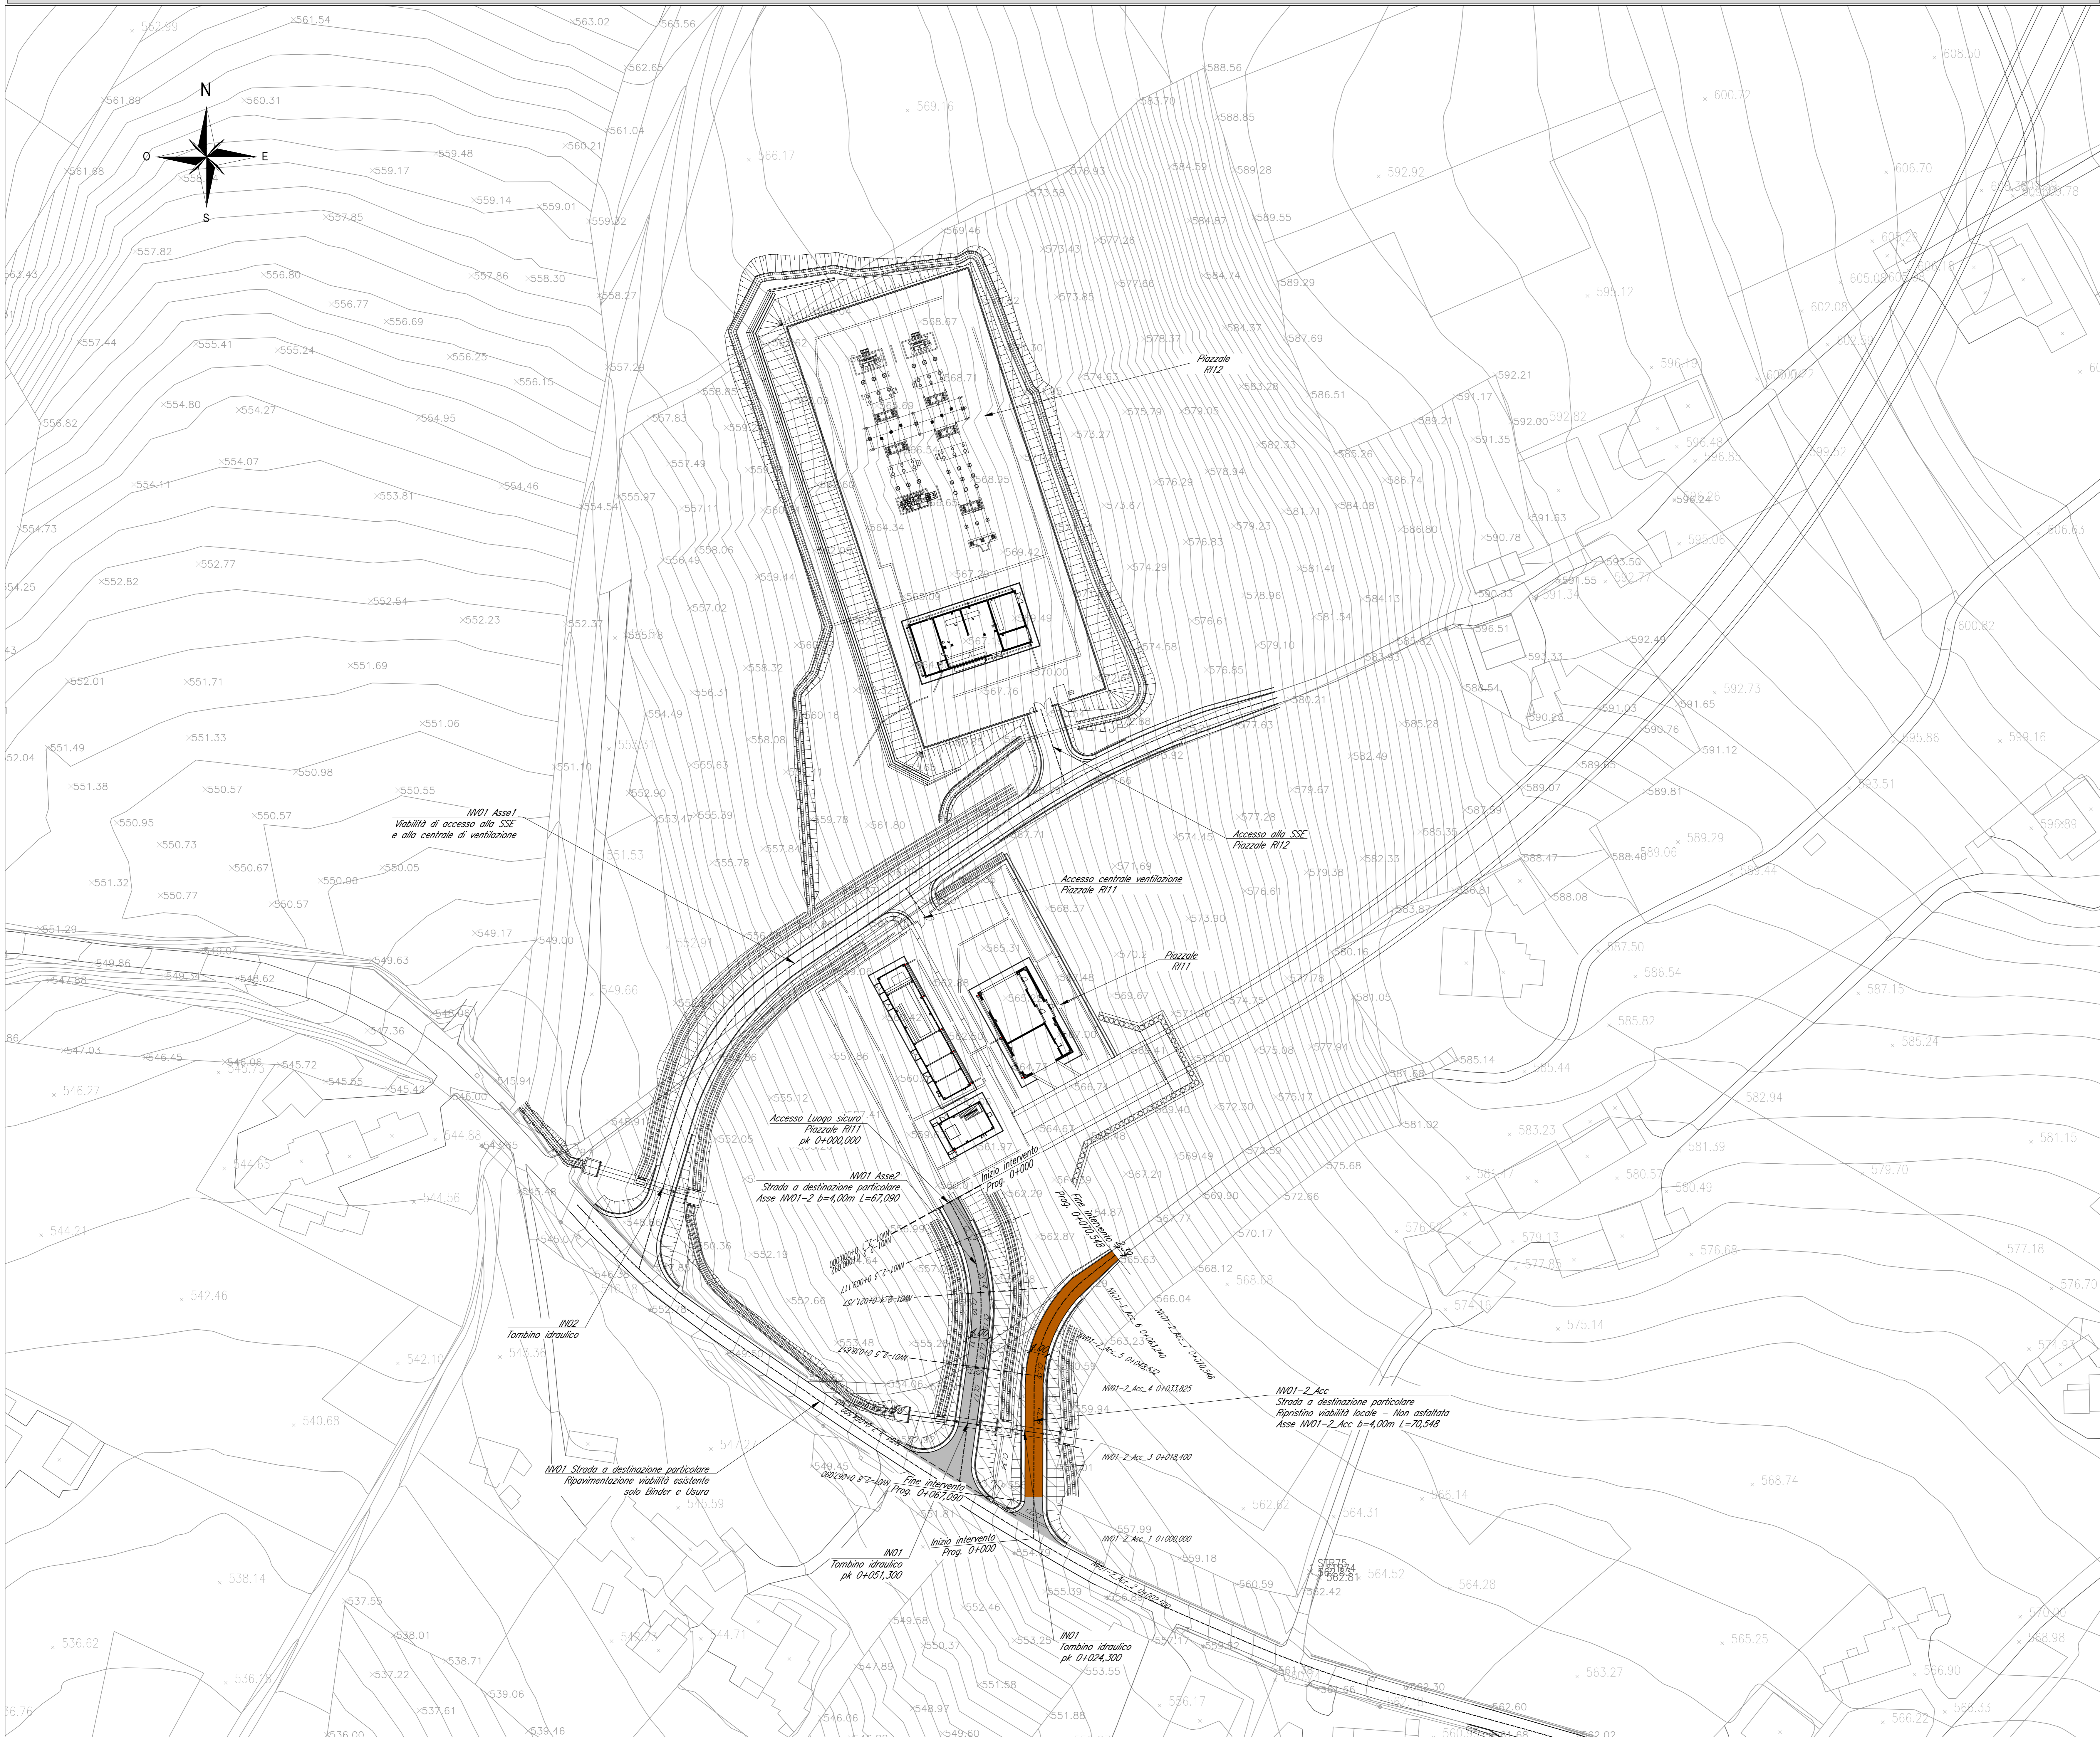


KEY-PLAN

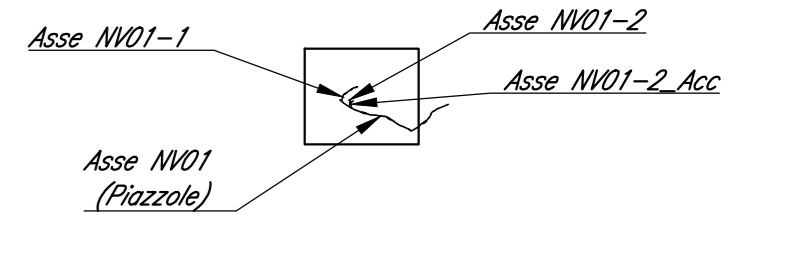

NOTE

1. Tutte le quote sono espresse in metri salvo dove diversamente indicato.
2. Tutte le quote angolari sono espresse in angoli decimali salvo dove diversamente indicato.
3. Tutte le quote altimetriche sono riferite al livello medio mare e sono espresse in metri.

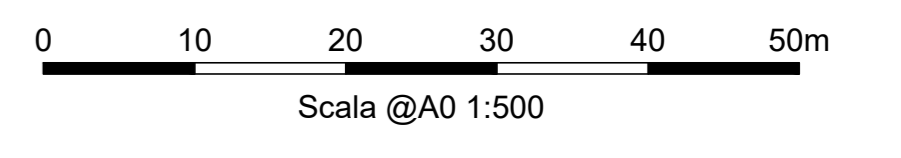

COMMITTENTE:



DIREZIONE LAVORI:



APPALTA TORE: CONSORZIO:

HIRPINIA - ORSARA AV



PROGETTAZIONE: MANDATARIA:



PROGETTO ESECUTIVO

**ITINERARIO NAPOLI - BARI
RADDOPPIO TRATTA APICE - ORSARA
II LOTTO FUNZIONALE HIRPINIA - ORSARA
VIABILITA'**

NV01 - ACCESSO A SSE, CENTRALE VENTILAZIONE E LUOGO SICURO
NV01 ASSE 2 - ACCESSO AL LUOGO SICURO E RIPRISTINO VIABILITA' LOCALE
Planimetria di progetto

APPALTA TORE: Consorzio HIRPINIA - ORSARA AV Ing. F. M. Giannetto 08/06/2022	DIRETTORE DELLA PROGETTAZIONE Il Responsabile integrazione fra le varie prestazioni specialistiche Ing. G. Casanova	PROGETTISTA NET Ing. G.T. Thai Huynh
---	---	--

COMMESSA	LOTTO	FASE	ENTE	TIPO DOC.	OPERAZIONE/DISCIPLINA	PROGR.	REV.	SCALA:
IF3A	02	E	ZZ	P8	NV0120	001	B	1:500

Rev.	Descrizione	Redatto	Data	Verificato	Data	Approvato	Data	Autorizzato Data
A	C 04.00 - Emersione 100g	F. Carvelli	04/03/2022	G.T. Thai Huynh	04/03/2022	T. Finocchiaro	04/03/2022	Ing. R. Zanon
B	C 08.01 - A valle del cantiere	F. Carvelli	04/03/2022	G.T. Thai Huynh	04/03/2022	A. Calera	04/03/2022	