


NV01 ASSE 2 E RIPRISTINO VIABILITA' LOCALE - PLANIMETRIA SEGNALETICA E BARRIERE DI SICUREZZA - Scala 1:500

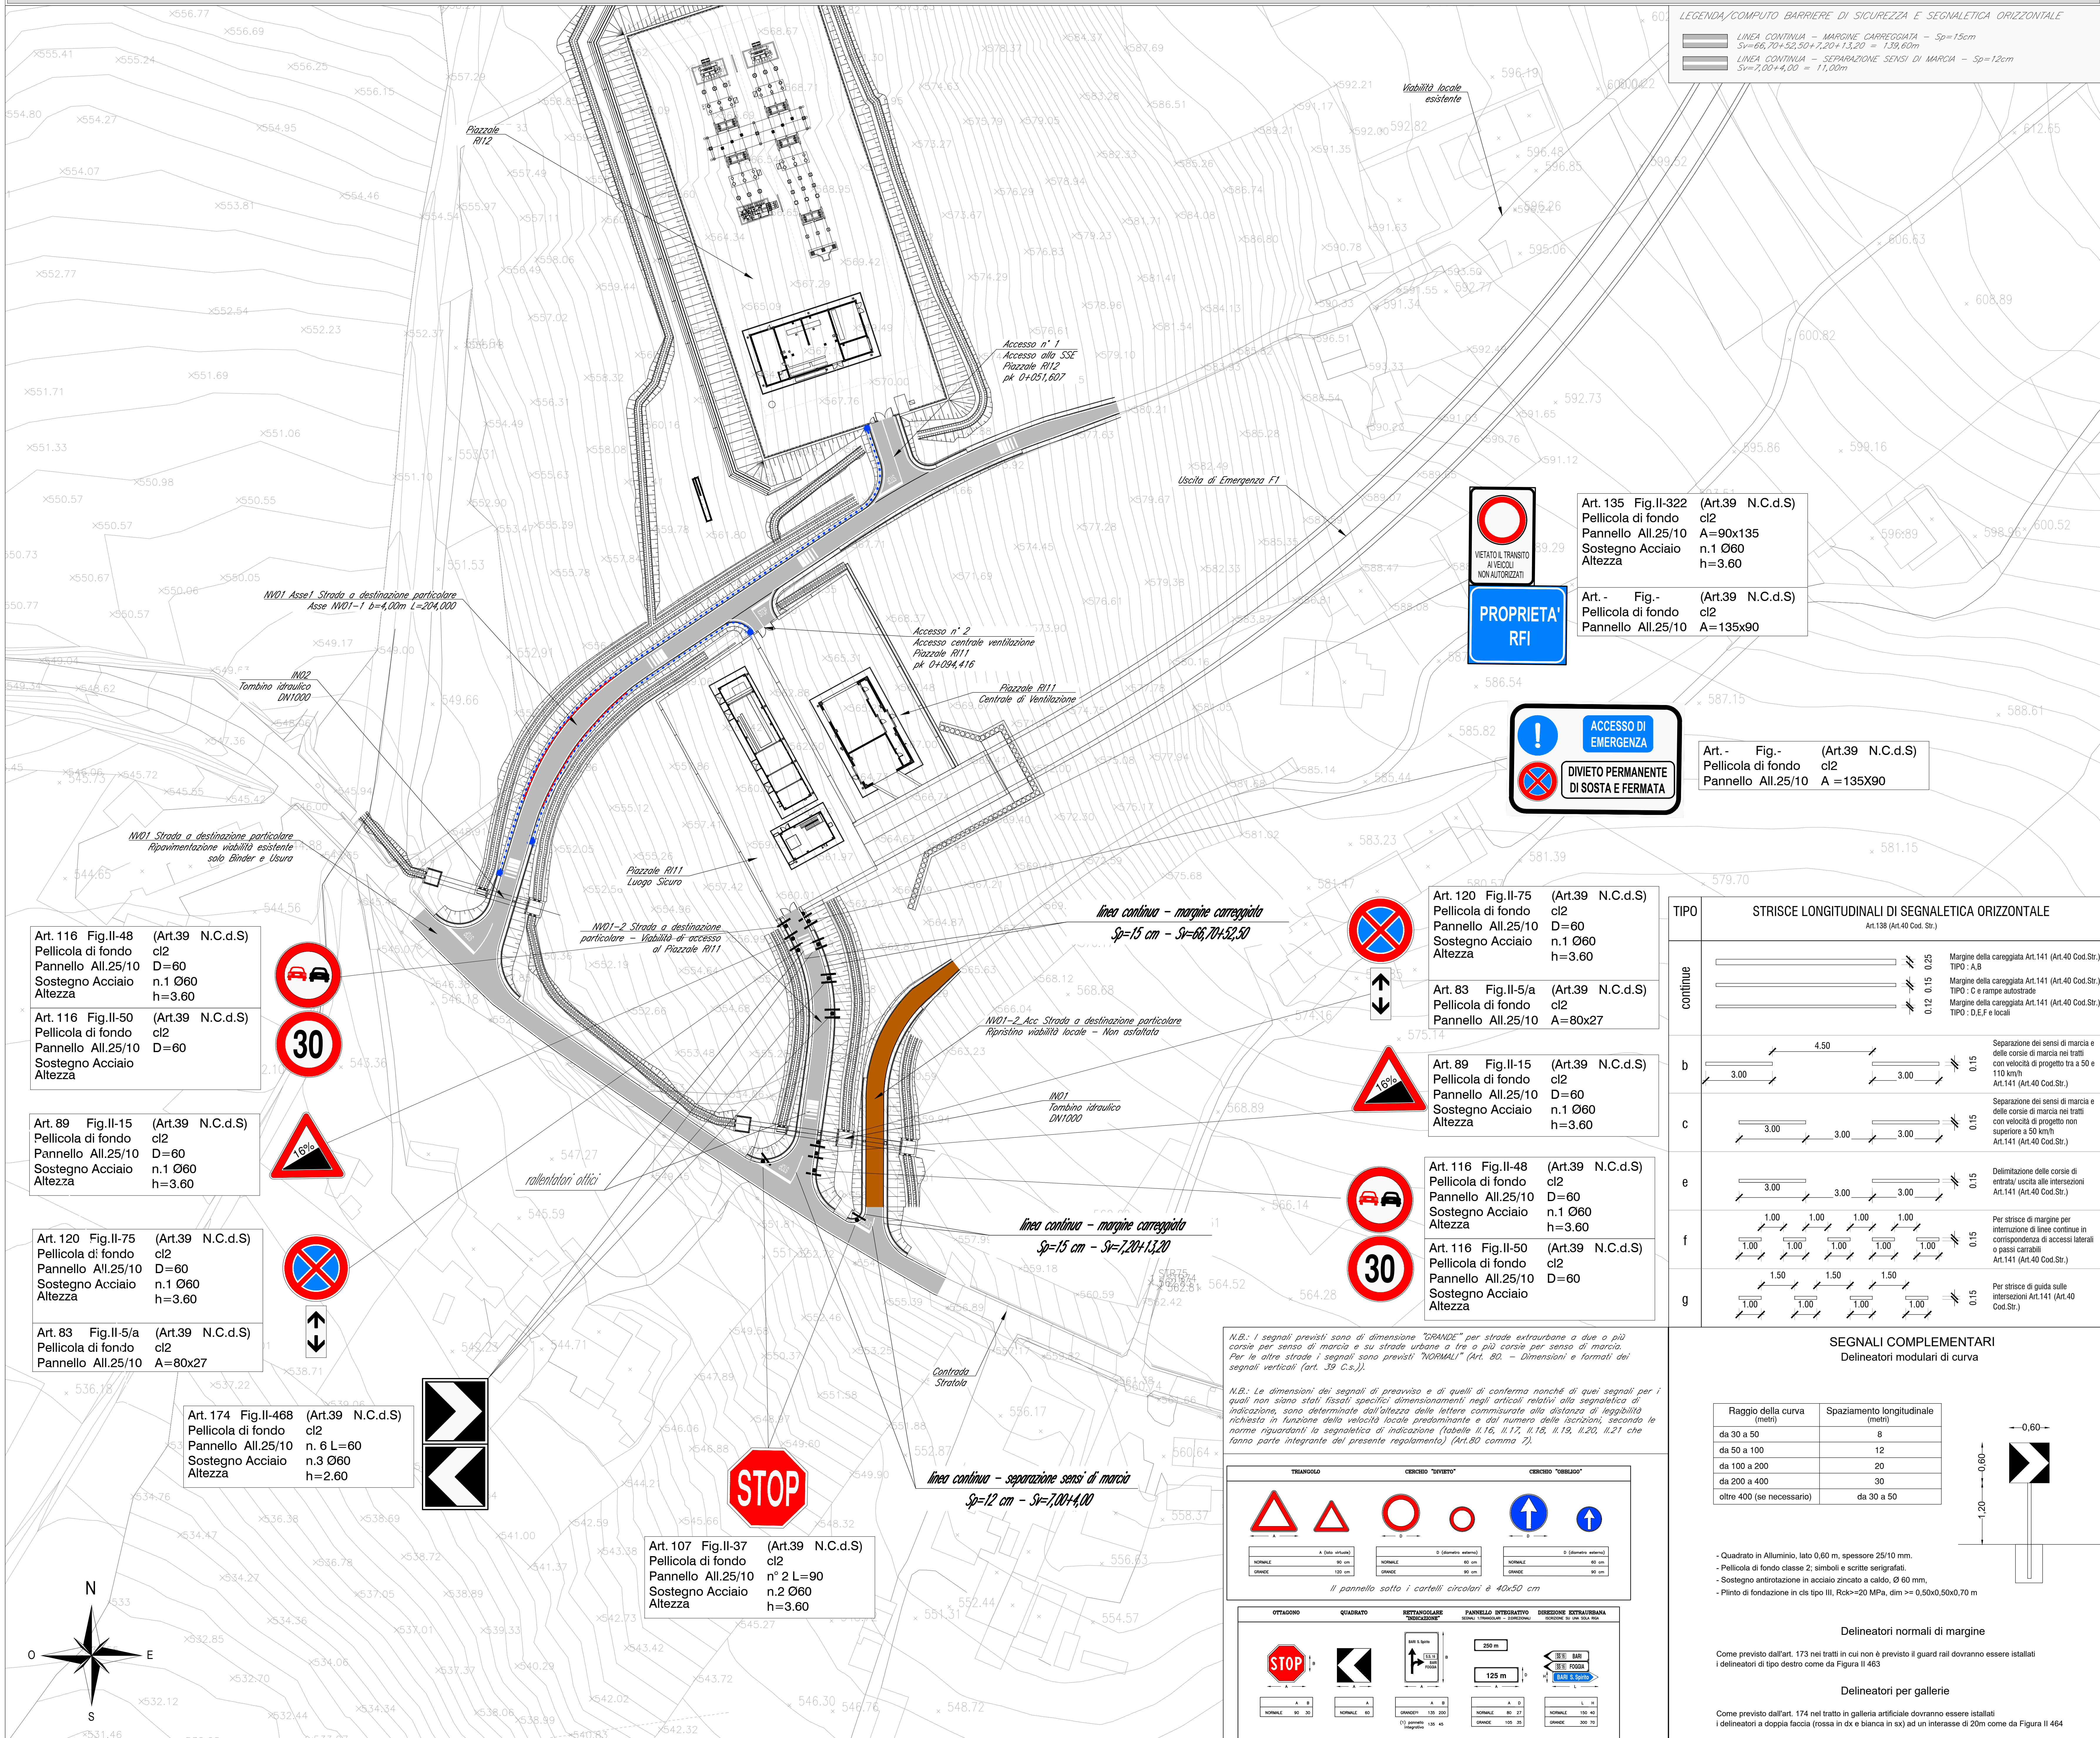

LEGENDA/COMPUTO BARRIERE DI SICUREZZA E SEGNALETICA ORIZZONTALE

- LINEA CONTINUA - MARGINE CARREGGIATA - Sp=15cm
- LINEA CONTINUA - SEPARAZIONE SENSI DI MARCIA - Sp=12cm
- SV=7,00+4,00 = 11,00m




Art. 135 Fig. II-322 (Art.39 N.C.d.S)  
Pellicola di fondo c12  
Pannello All.25/10 A=90x135  
Sostegno Acciaio Altezza h=3,60



Art. Fig. - (Art.39 N.C.d.S)  
Pellicola di fondo c12  
Pannello All.25/10 A=135x90




Art. Fig. - (Art.39 N.C.d.S)  
Pellicola di fondo c12  
Pannello All.25/10 A=135x90

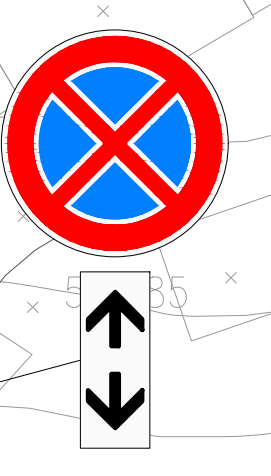

Art. 120 Fig. II-75 (Art.39 N.C.d.S)  
Pellicola di fondo c12  
Pannello All.25/10 A=60  
Sostegno Acciaio Altezza h=3,60




Art. 83 Fig. II-5/a (Art.39 N.C.d.S)  
Pellicola di fondo c12  
Pannello All.25/10 A=80x27

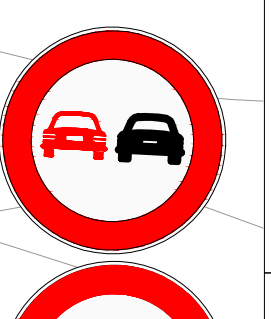

Art. 89 Fig. II-15 (Art.39 N.C.d.S)  
Pellicola di fondo c12  
Pannello All.25/10 A=60  
Sostegno Acciaio Altezza h=3,60



Art. 116 Fig. II-48 (Art.39 N.C.d.S)  
Pellicola di fondo c12  
Pannello All.25/10 A=60  
Sostegno Acciaio Altezza h=3,60

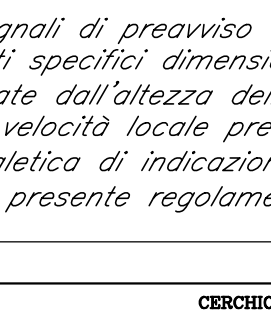

Art. 116 Fig. II-50 (Art.39 N.C.d.S)  
Pellicola di fondo c12  
Pannello All.25/10 A=60  
Sostegno Acciaio Altezza h=3,60

TIPO STRISCE LONGITUDINALI DI SEGNALETICA ORIZZONTALE (Art.138 (Art.40 Cod. Str.))

TIPO	DESCRIZIONE	VALORI
continue	Margine della carreggiata Art.141 (Art.40 Cod.Str.) TIPO: A-B	0,25
	Margine della carreggiata Art.141 (Art.40 Cod.Str.) TIPO: C e range autostrade	0,12
	Margine della carreggiata Art.141 (Art.40 Cod.Str.) TIPO: D-E-F e locali	0,15
b	Separazione dei sensi di marcia e delle corsie di marcia nei tratti con velocità di progetto tra a 50 e 110 km/h (Art.141 (Art.40 Cod.Str.))	0,15
c	Separazione dei sensi di marcia e delle corsie di marcia nei tratti con velocità di progetto non superiore a 50 km/h (Art.141 (Art.40 Cod.Str.))	0,15
e	Delimitazione delle corsie di entrata/uscita alle intersezioni (Art.141 (Art.40 Cod.Str.))	0,15
f	Per strisce di margine per interruzione di linee continue in corrispondenza di accessi laterali o passi carrabili (Art.141 (Art.40 Cod.Str.))	0,15
g	Per strisce di guida sulle intersezioni Art.141 (Art.40 Cod.Str.)	0,15

SEGNALI COMPLEMENTARI

Delineatori modulari di curva



Raggio della curva (metri)	Spaziamento longitudinale (metri)
da 30 a 50	8
da 50 a 100	12
da 100 a 200	20
da 200 a 400	30
oltre 400 (se necessario)	da 30 a 50

Delineatori normali di margine

Come previsto dall'art. 173 nei tratti in cui non è previsto il guard rail dovranno essere installati i delineatori di tipo destro come da Figura II 463

Delineatori per gallerie

Come previsto dall'art. 174 nel tratto in galleria artificiale dovranno essere installati i delineatori a doppia faccia (rossa in dx e bianca in sx) ad un'interasse di 20m come da Figura II 464

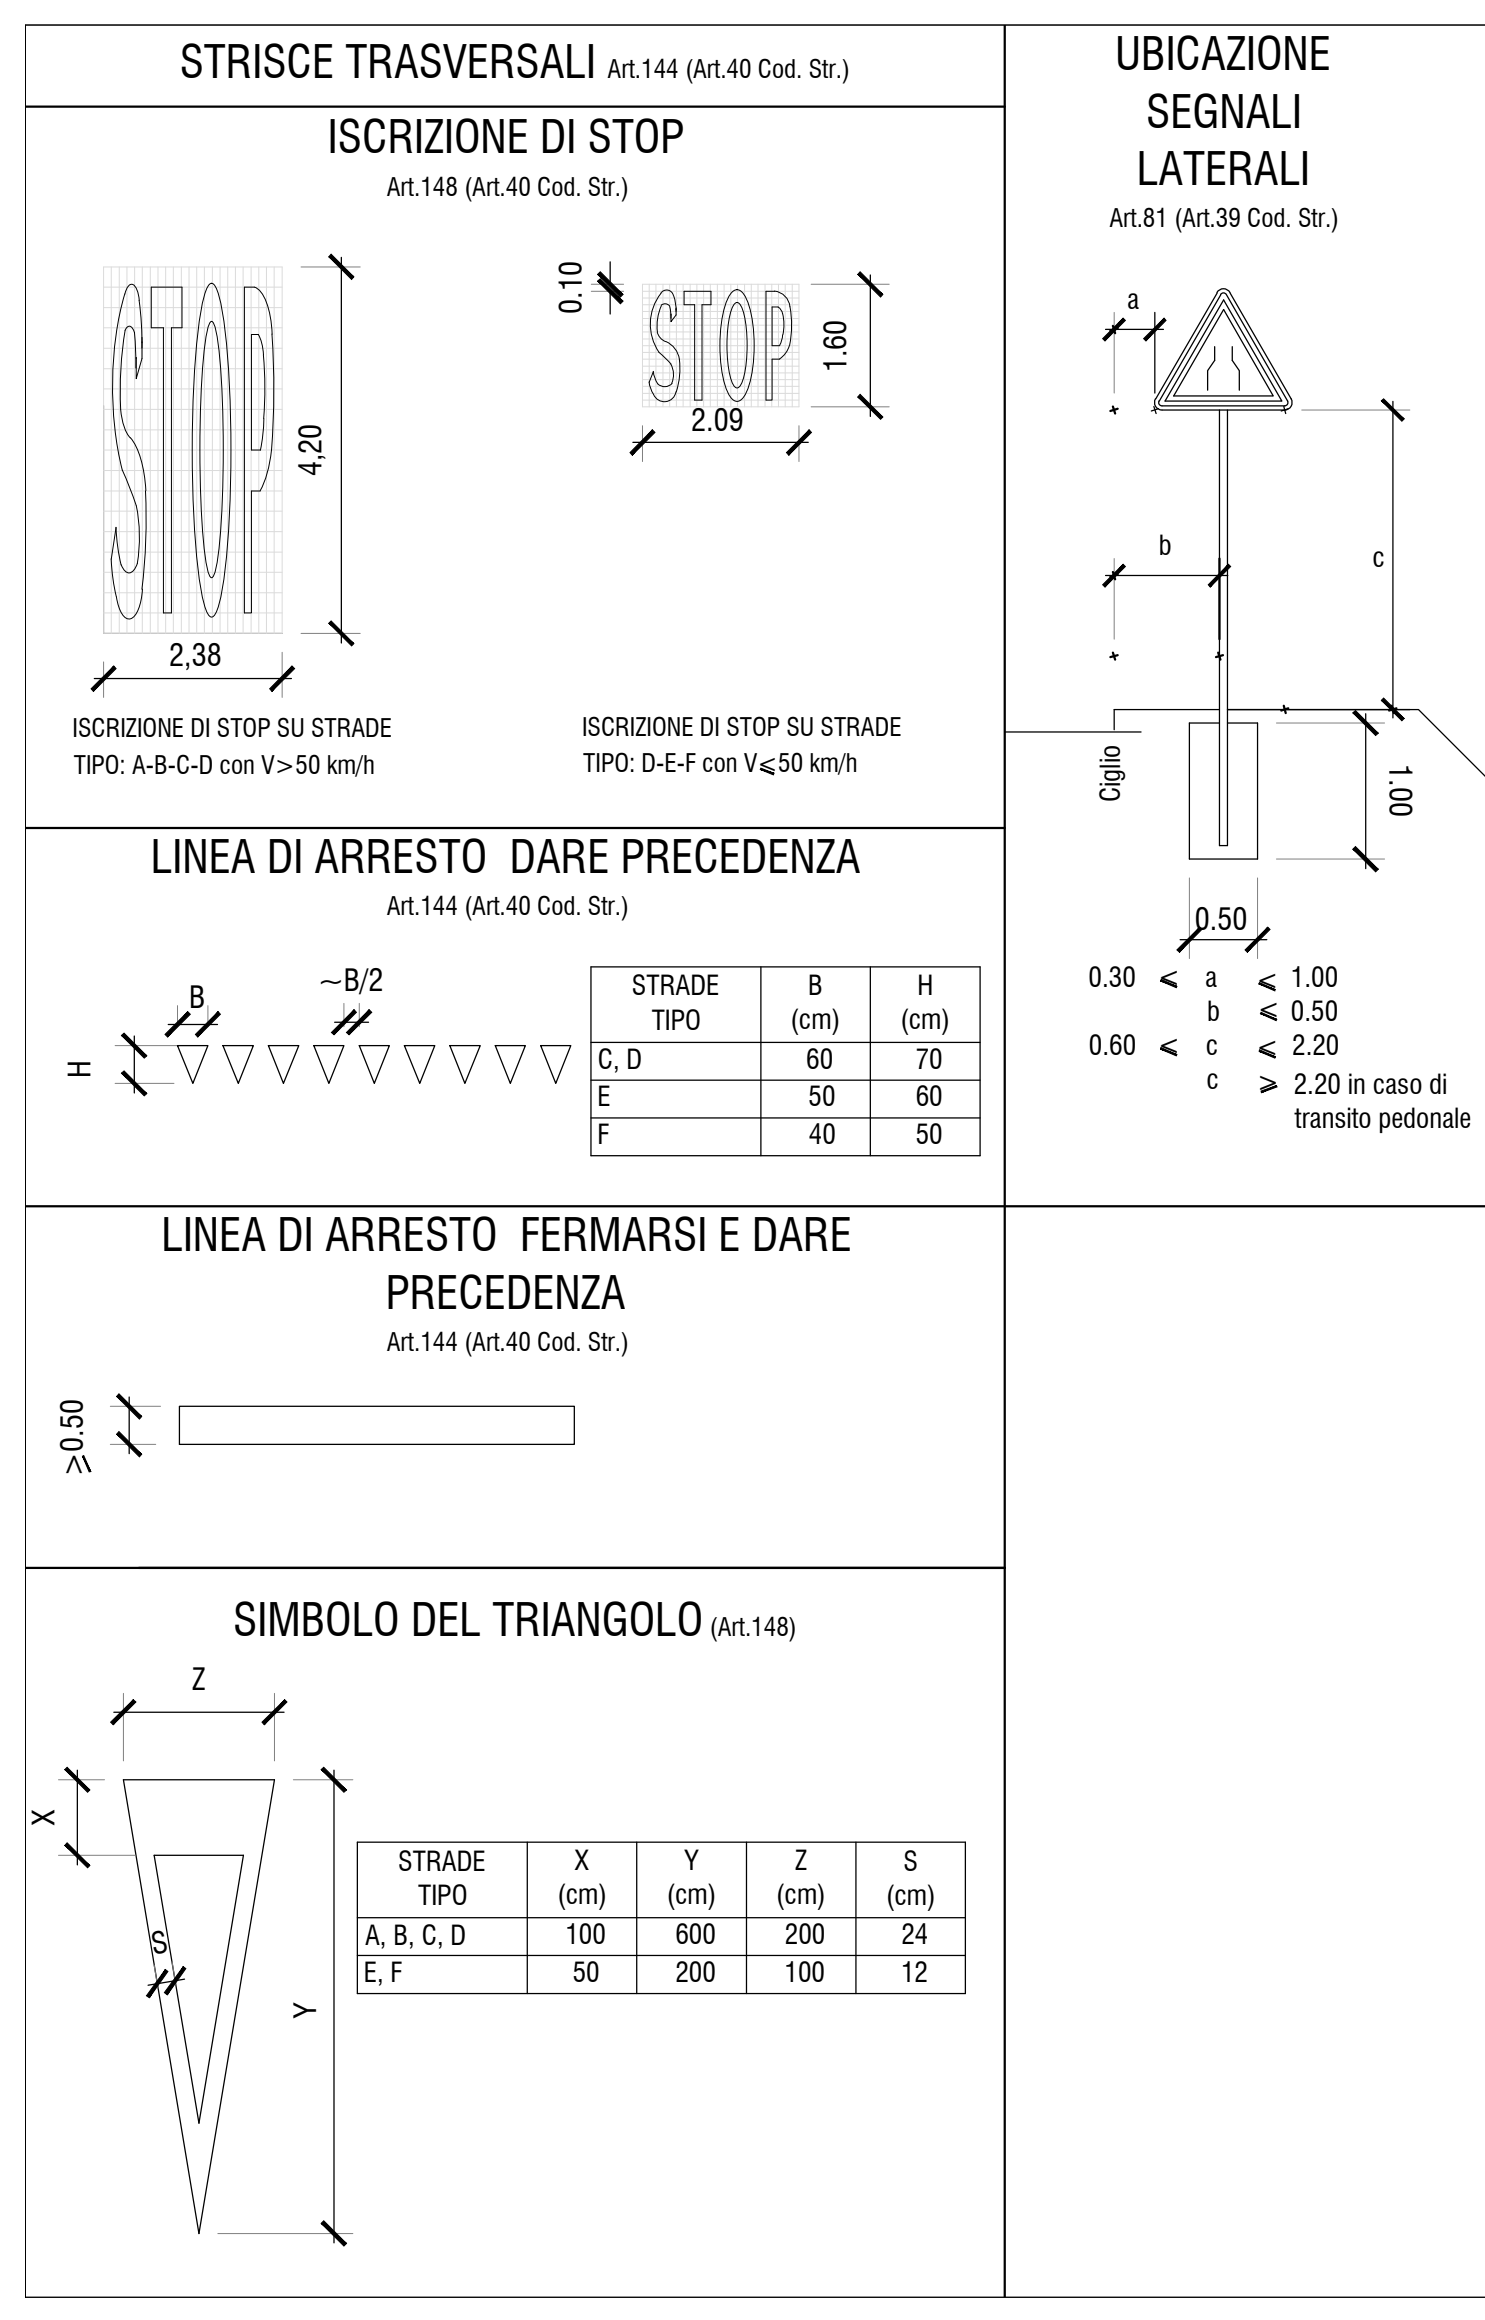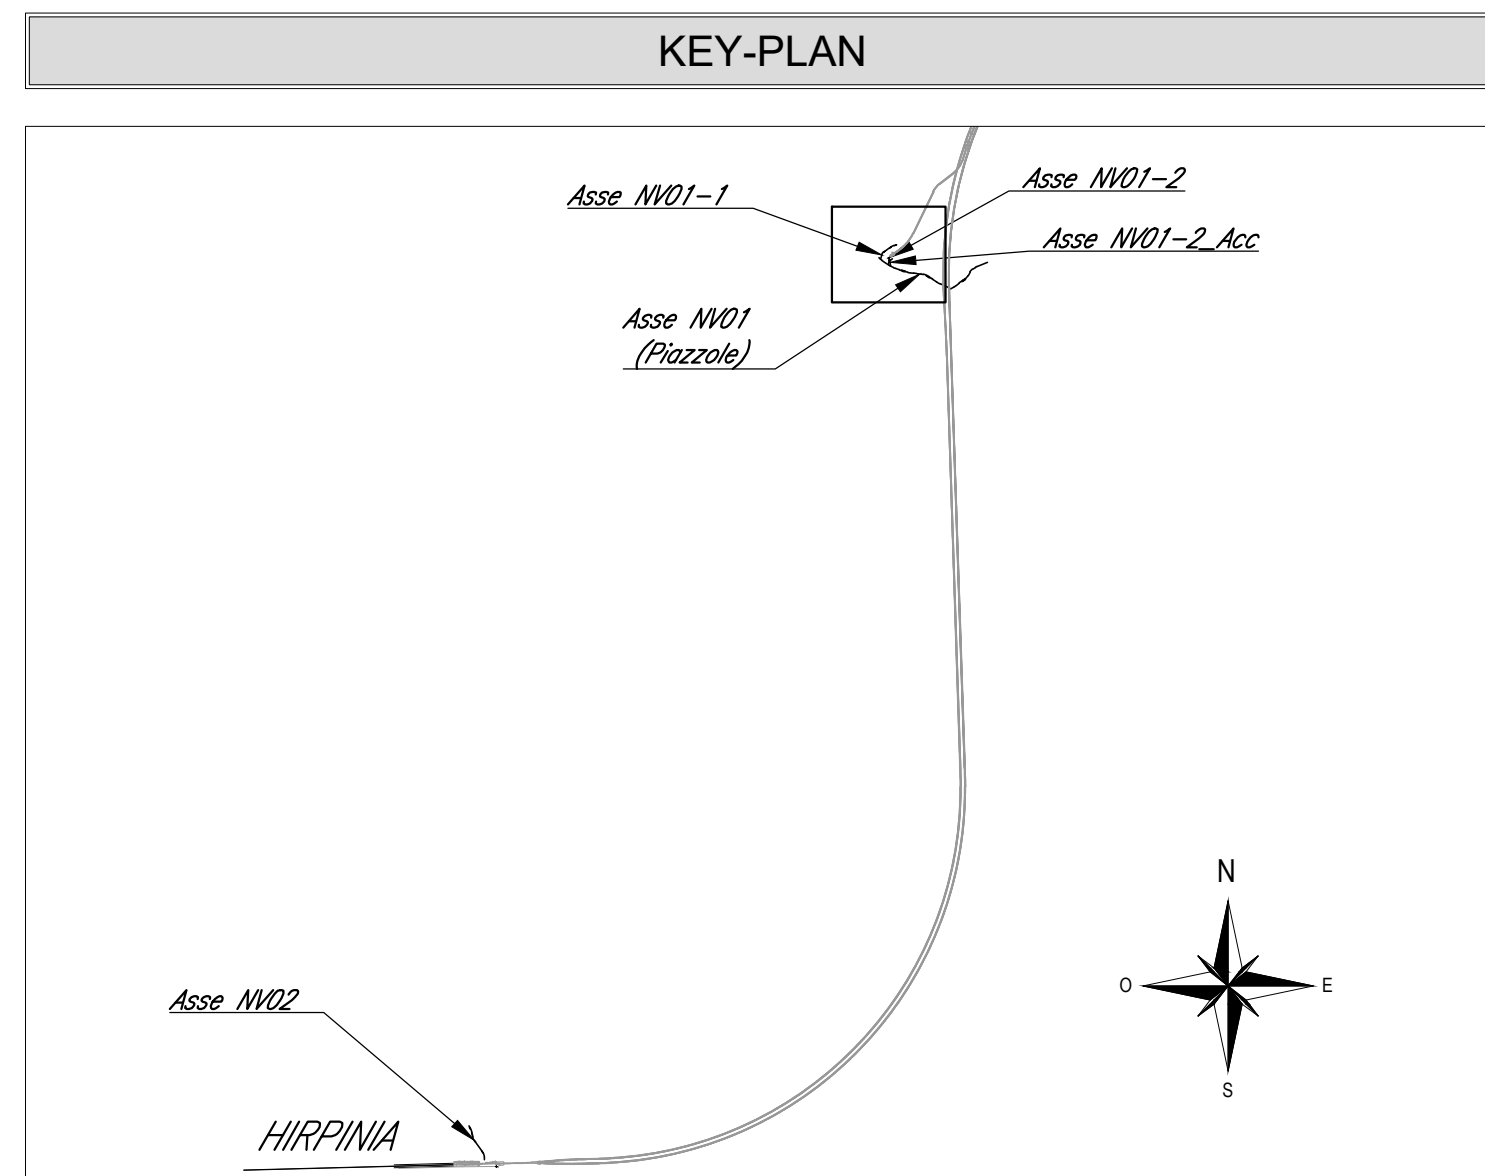

NOTA: LE BARRIERE DI SICUREZZA E LA SEGNALETICA ORIZZONTALE NON DOTATE DI FINCANTURA, FANNO RIFERIMENTO AD ALTRE VIABILITA'

COMMITTEE: RFI GRUPPO FERROVIE DELLO STATO ITALIANE

DIREZIONE LAVORI: ITALFERR GRUPPO FERROVIE DELLO STATO ITALIANE

APPALTAZIONE: HIRPINIA - ORSARA AV

PROGETTAZIONE: ROCK SOUL S.p.A.

MANDANTE: NET

PROGETTO ESECUTIVO

ITINERARIO NAPOLI - BARI RADDOPPIO TRATTA APICE - ORSARA II LOTTO FUNZIONALE HIRPINIA - ORSARA VIABILITA'

NV01 - ACCESSO A SSE, CENTRALE VENTILAZIONE E LUOGO SICURO NV01 ASSE 2 - ACCESSO AL LUOGO SICURO E RIPRISTINO VIABILITA' LOCALE Planimetria segnaletica e barriere di sicurezza

APPALTAZIONE: HIRPINIA - ORSARA AV

DIREZIONE DELLA PROGETTAZIONE: Il Responsabile integrazione fra le varie prestazioni specialistiche

PROGETTISTA: NET

COMMESSA: LOTTO FASE ENTE TIPO DOC. OPERA/DISCIPLINA PROG. REV. SCALA:

I|F|3|A|0|2|E|Z|P|8|NV|0|1|2|0|0|3|C|1:500

Rev.	Descrizione	Redatto	Data	Verificato	Data	Approvato	Data	Autorizzato Data
A	C.08.00 - Disegno 100g	F. Cervellati	06/03/2022	D.T. The Hyatt	06/03/2022	T. Finocchiaro	06/03/2022	Ing. R. Zanon
B	C.08.01 - Avv. del consuntivo	F. Cervellati	06/03/2022	D.T. The Hyatt	06/03/2022	A. Calera	06/03/2022	
C	C.08.02 - Avv. del consuntivo	F. Cervellati	20/03/2022	D.T. The Hyatt	20/03/2022	A. Calera	20/03/2022	

File: IP3A02EZZP8NV012003C.dwg n. Elab. - 0