


NV01 ASSE 3 -1 - PLANIMETRIA DI TRACCIAMENTO - Scala 1:500

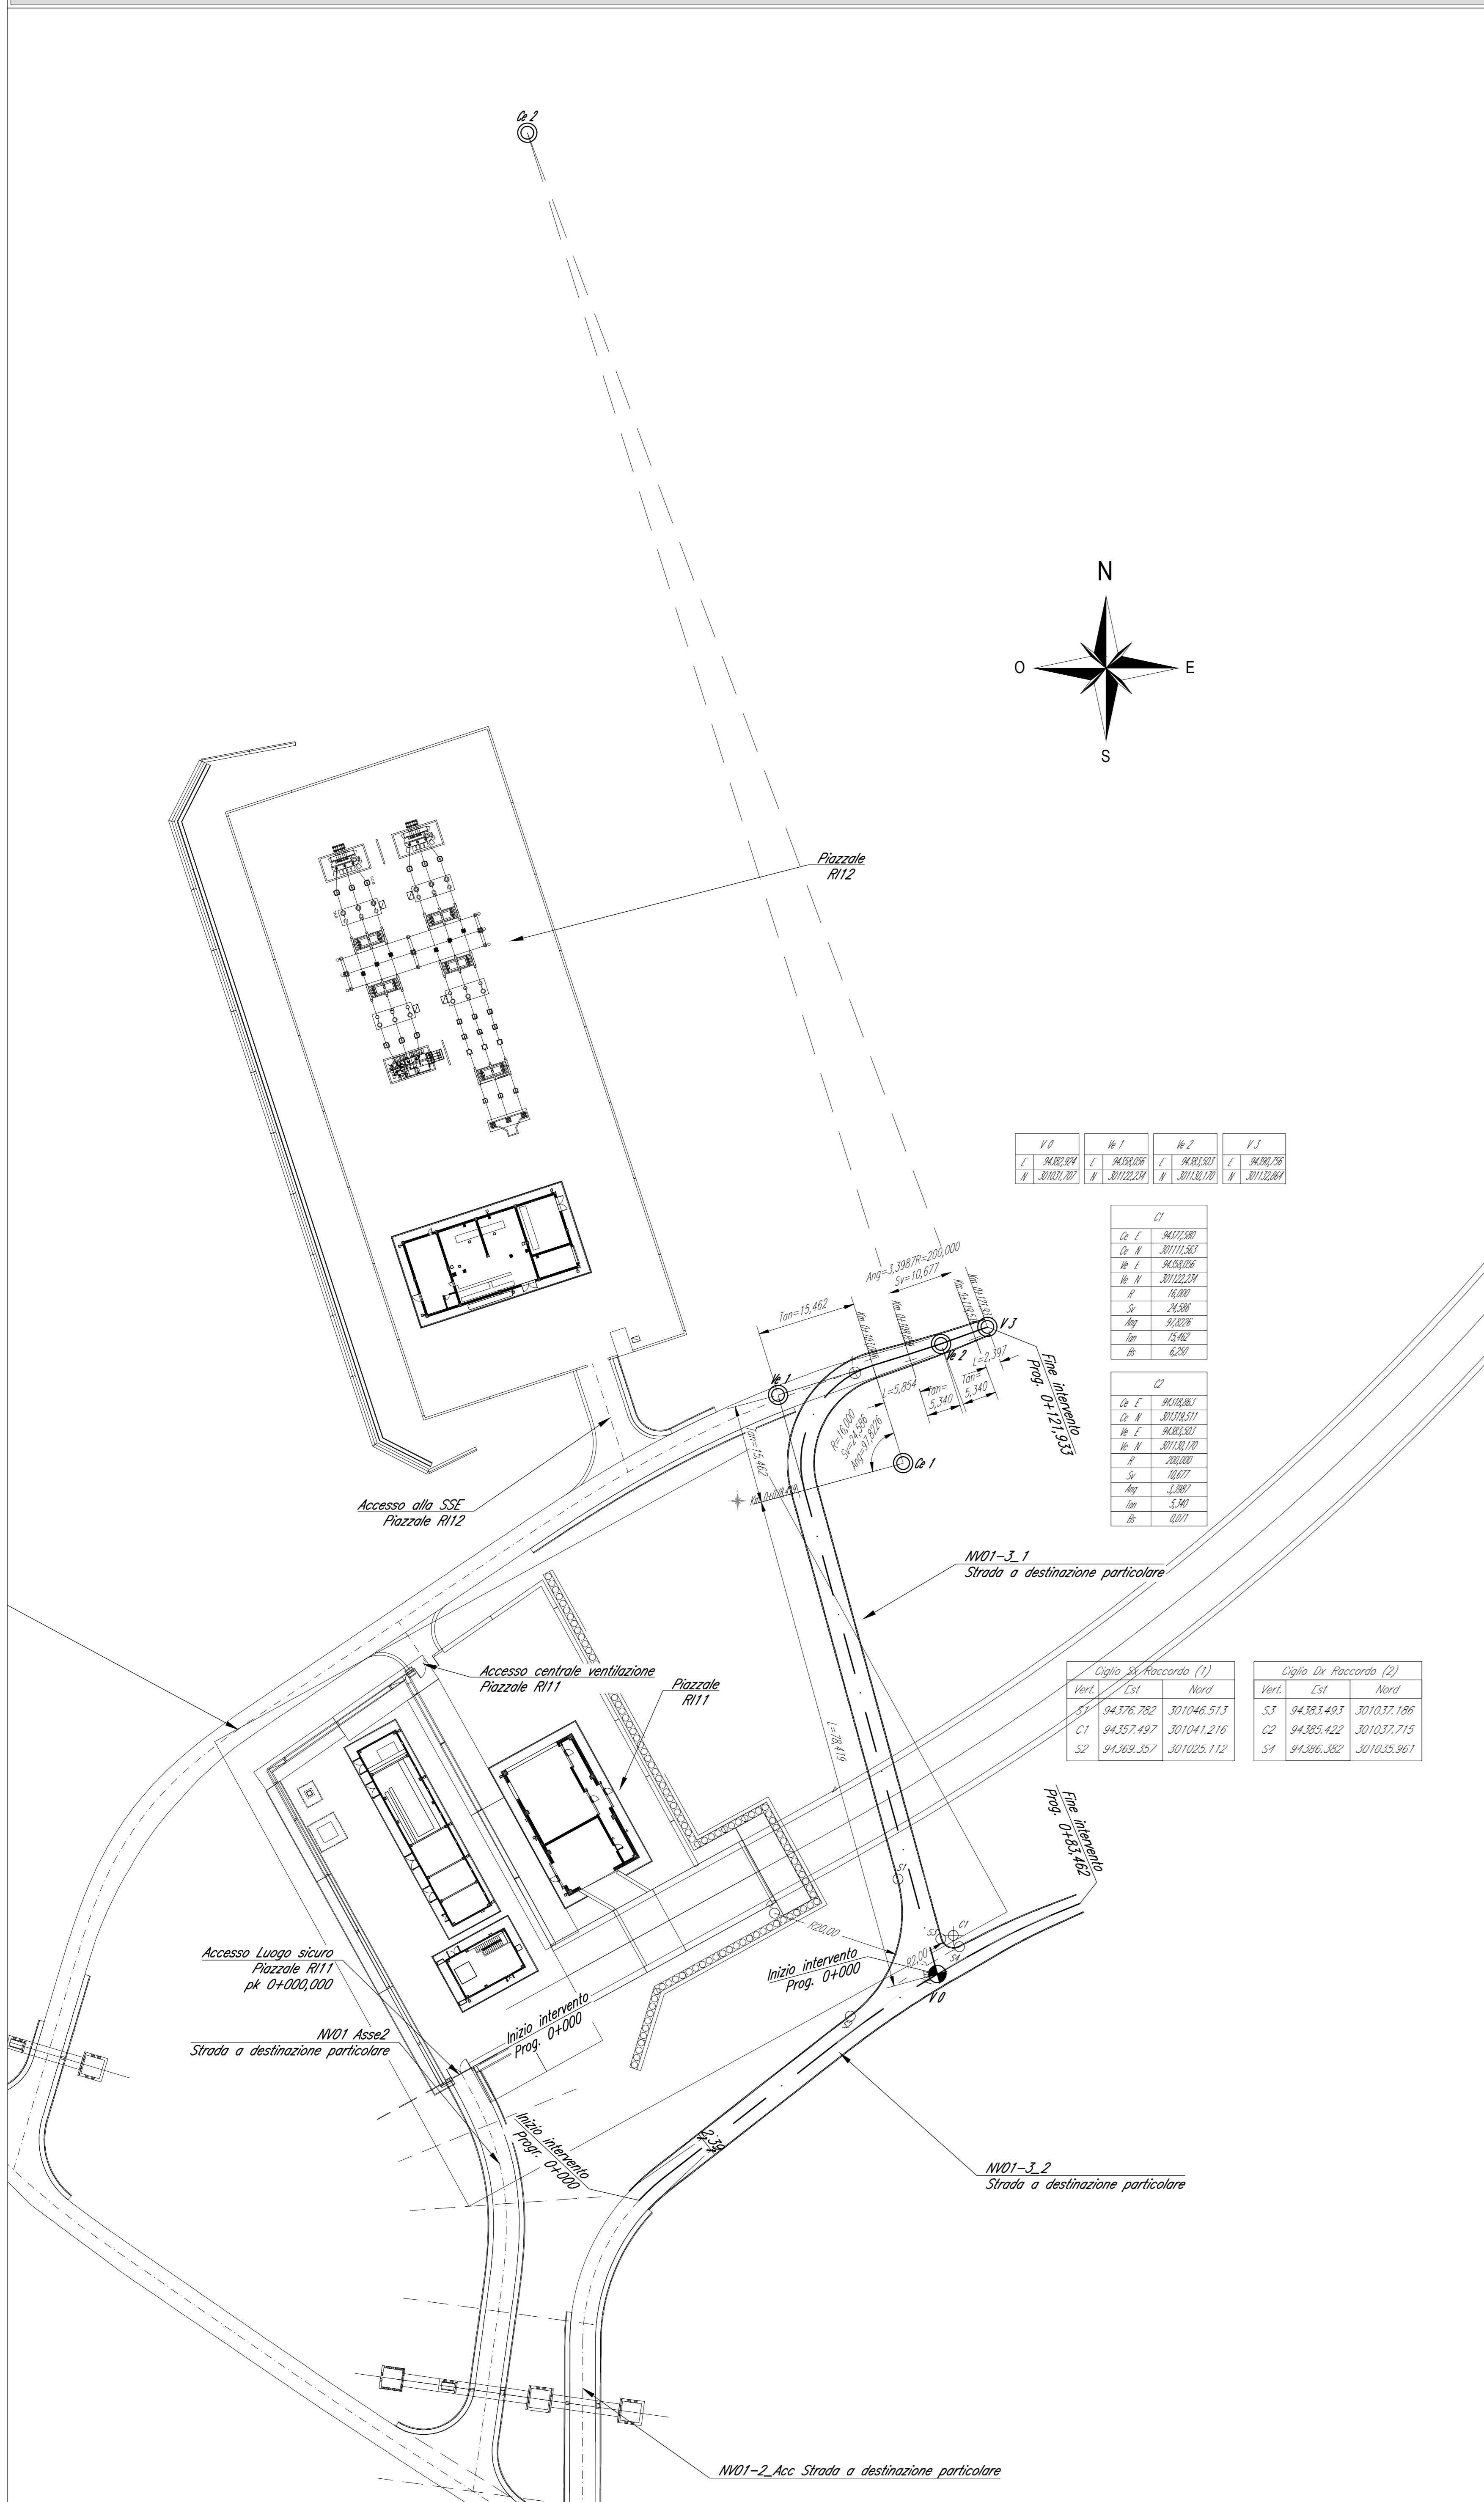




Ciclo di Raccordo (1)			Ciclo di Raccordo (2)		
Vert.	Est.	Nord.	Vert.	Est.	Nord.
S3	94.376.782	301046.513	S3	94.383.493	301037.186
C1	94.352.497	301041.216	C2	94.385.432	301037.715
S2	94.369.357	301025.112	S4	94.386.382	301035.961

NV01 ASSE 3 -2 - PLANIMETRIA DI TRACCIAMENTO - Scala 1:500

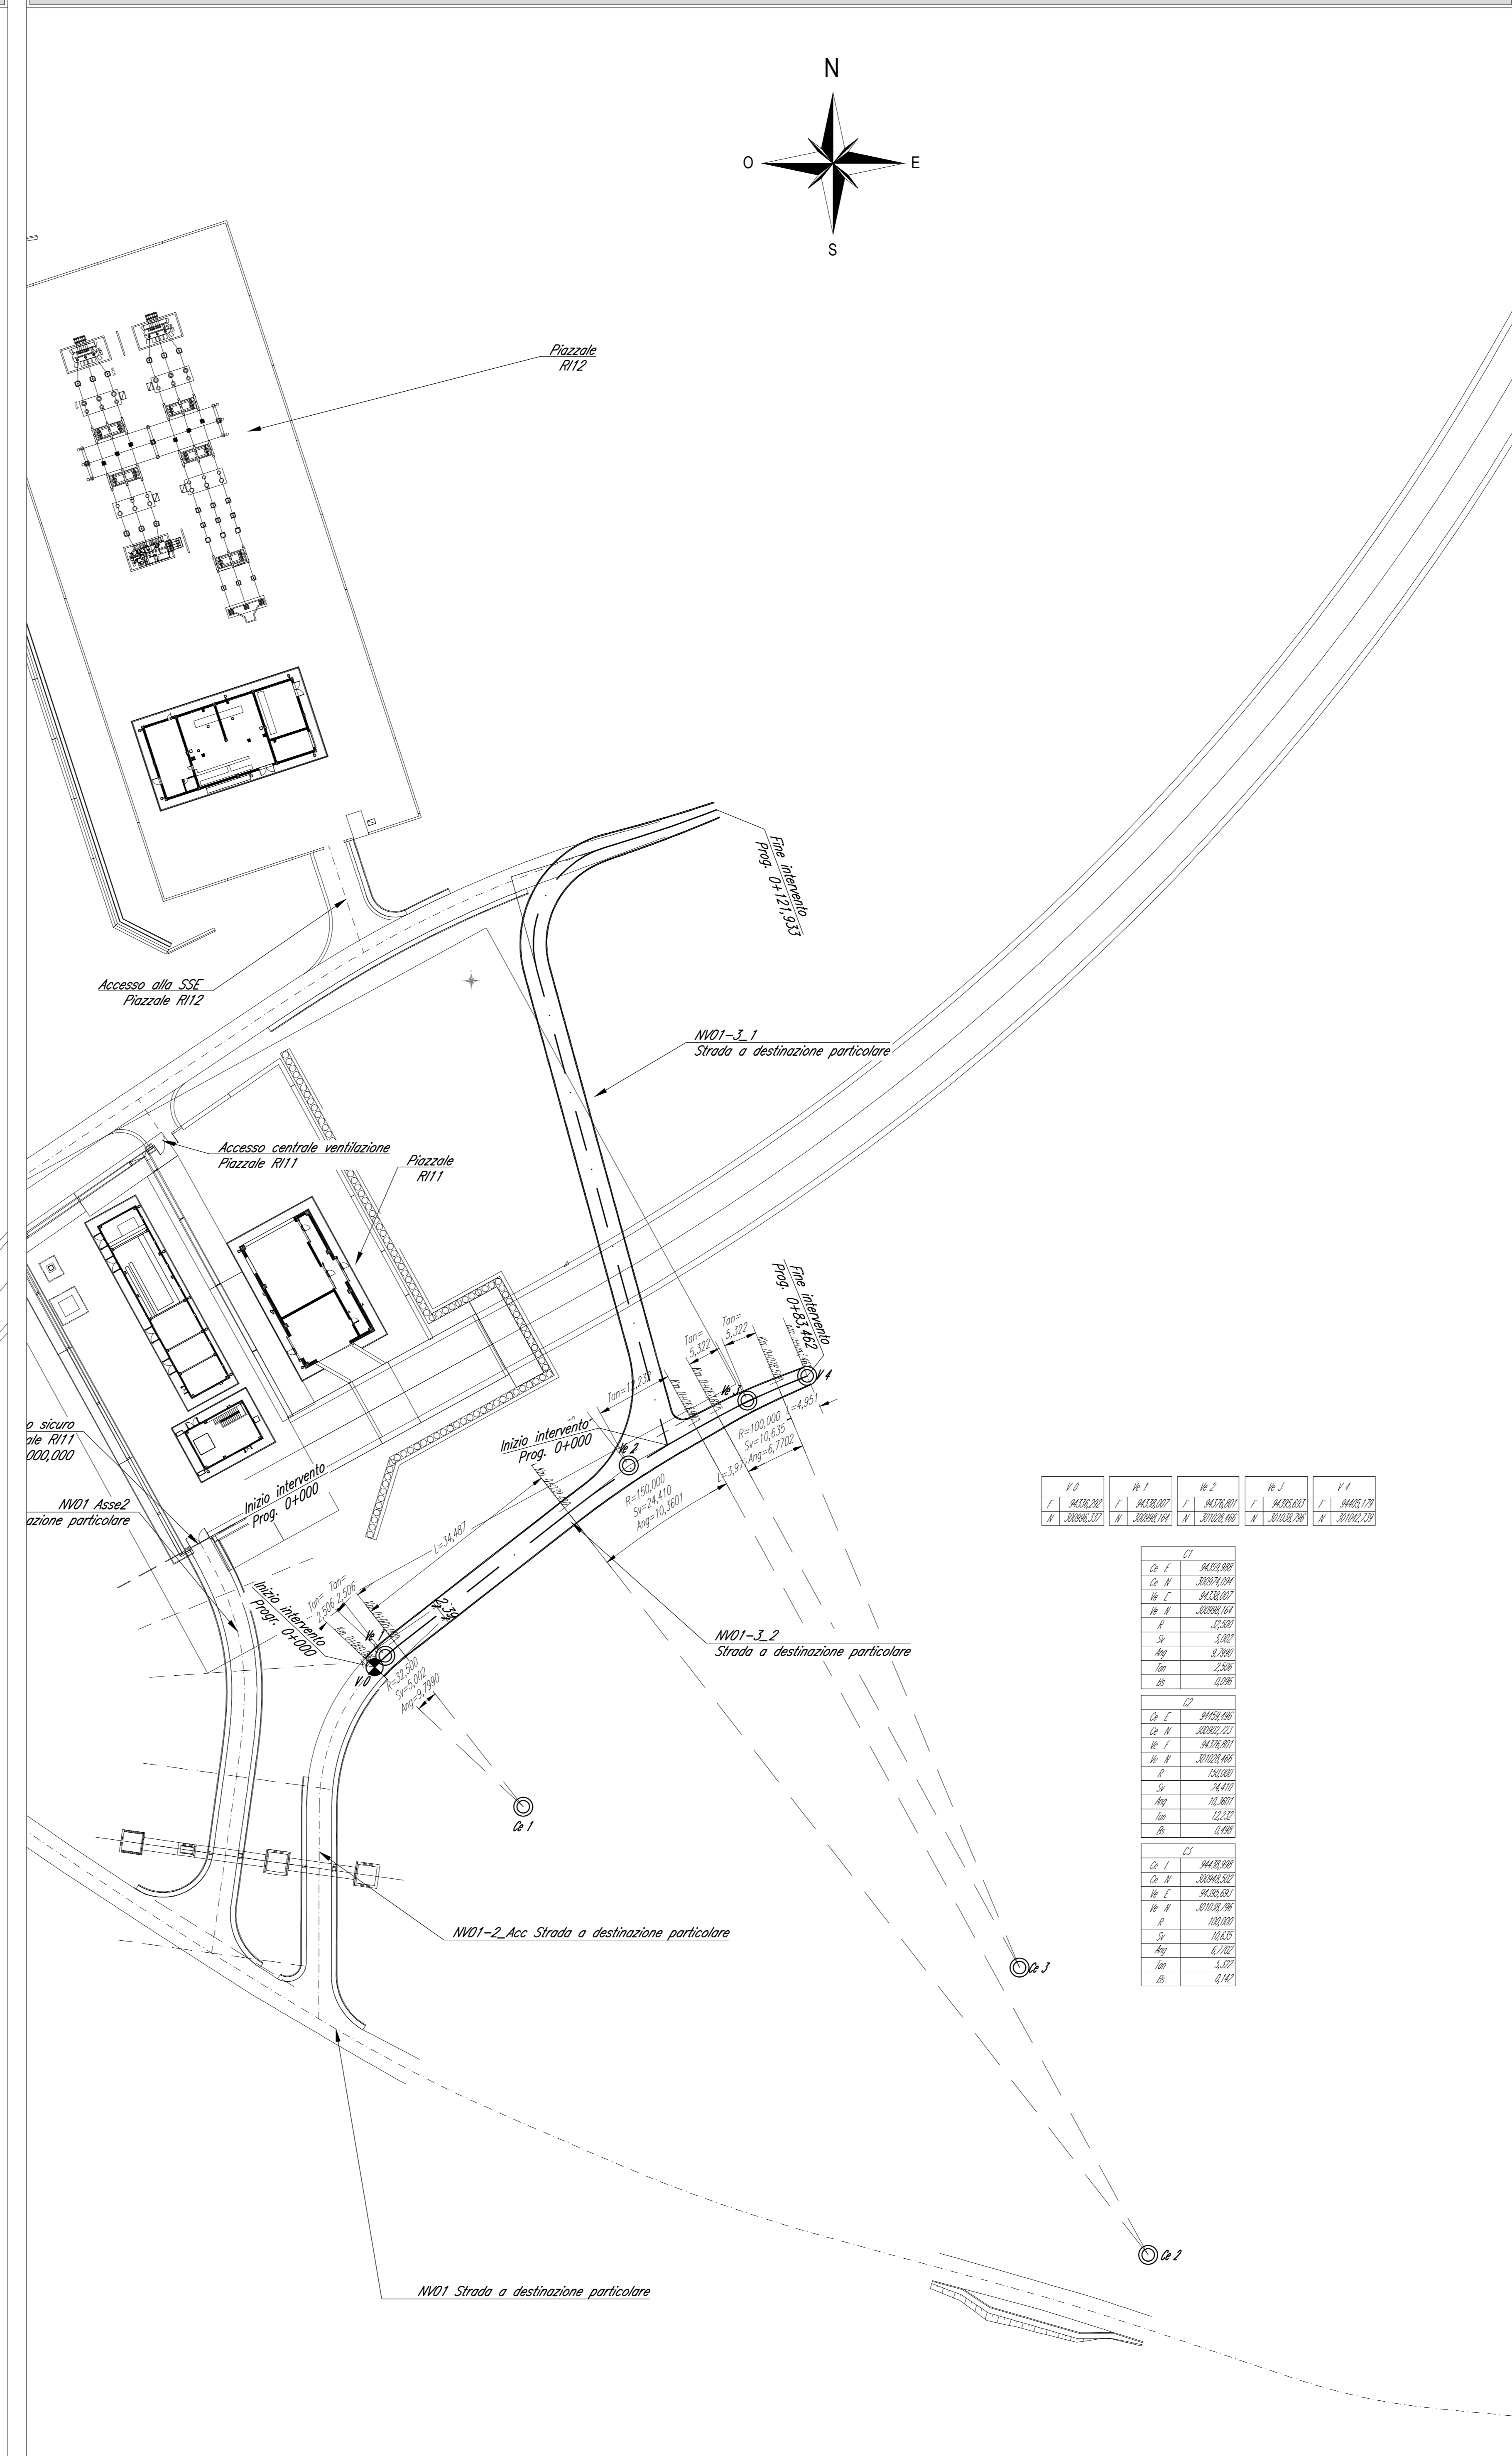





KEY-PLAN

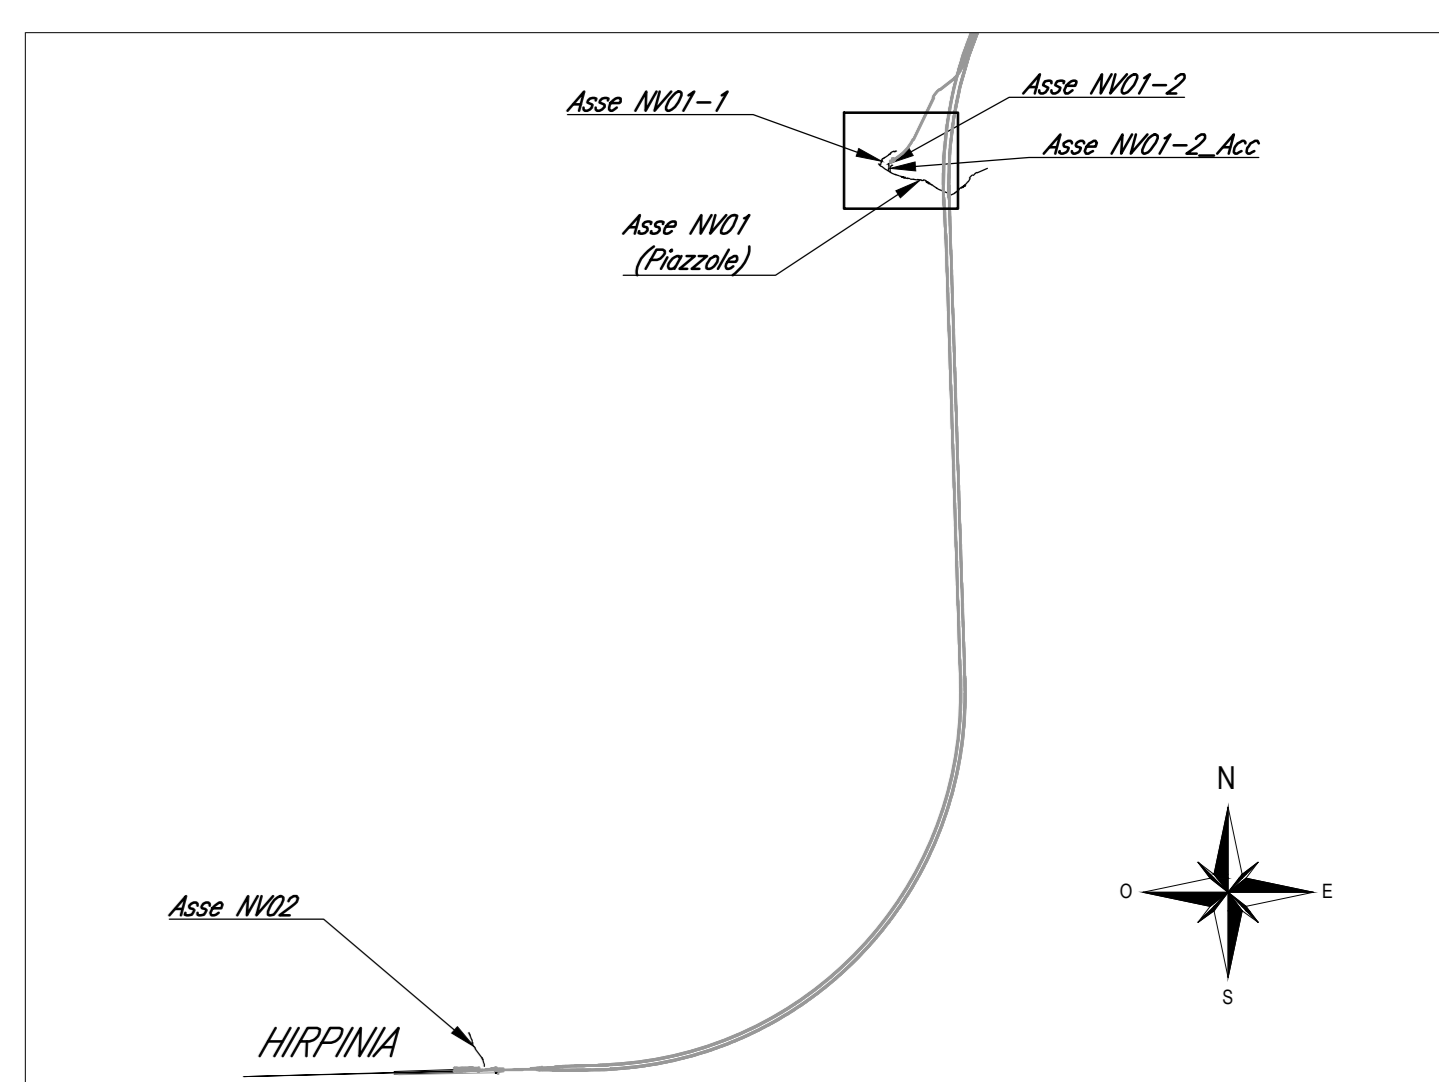

LEGENDA


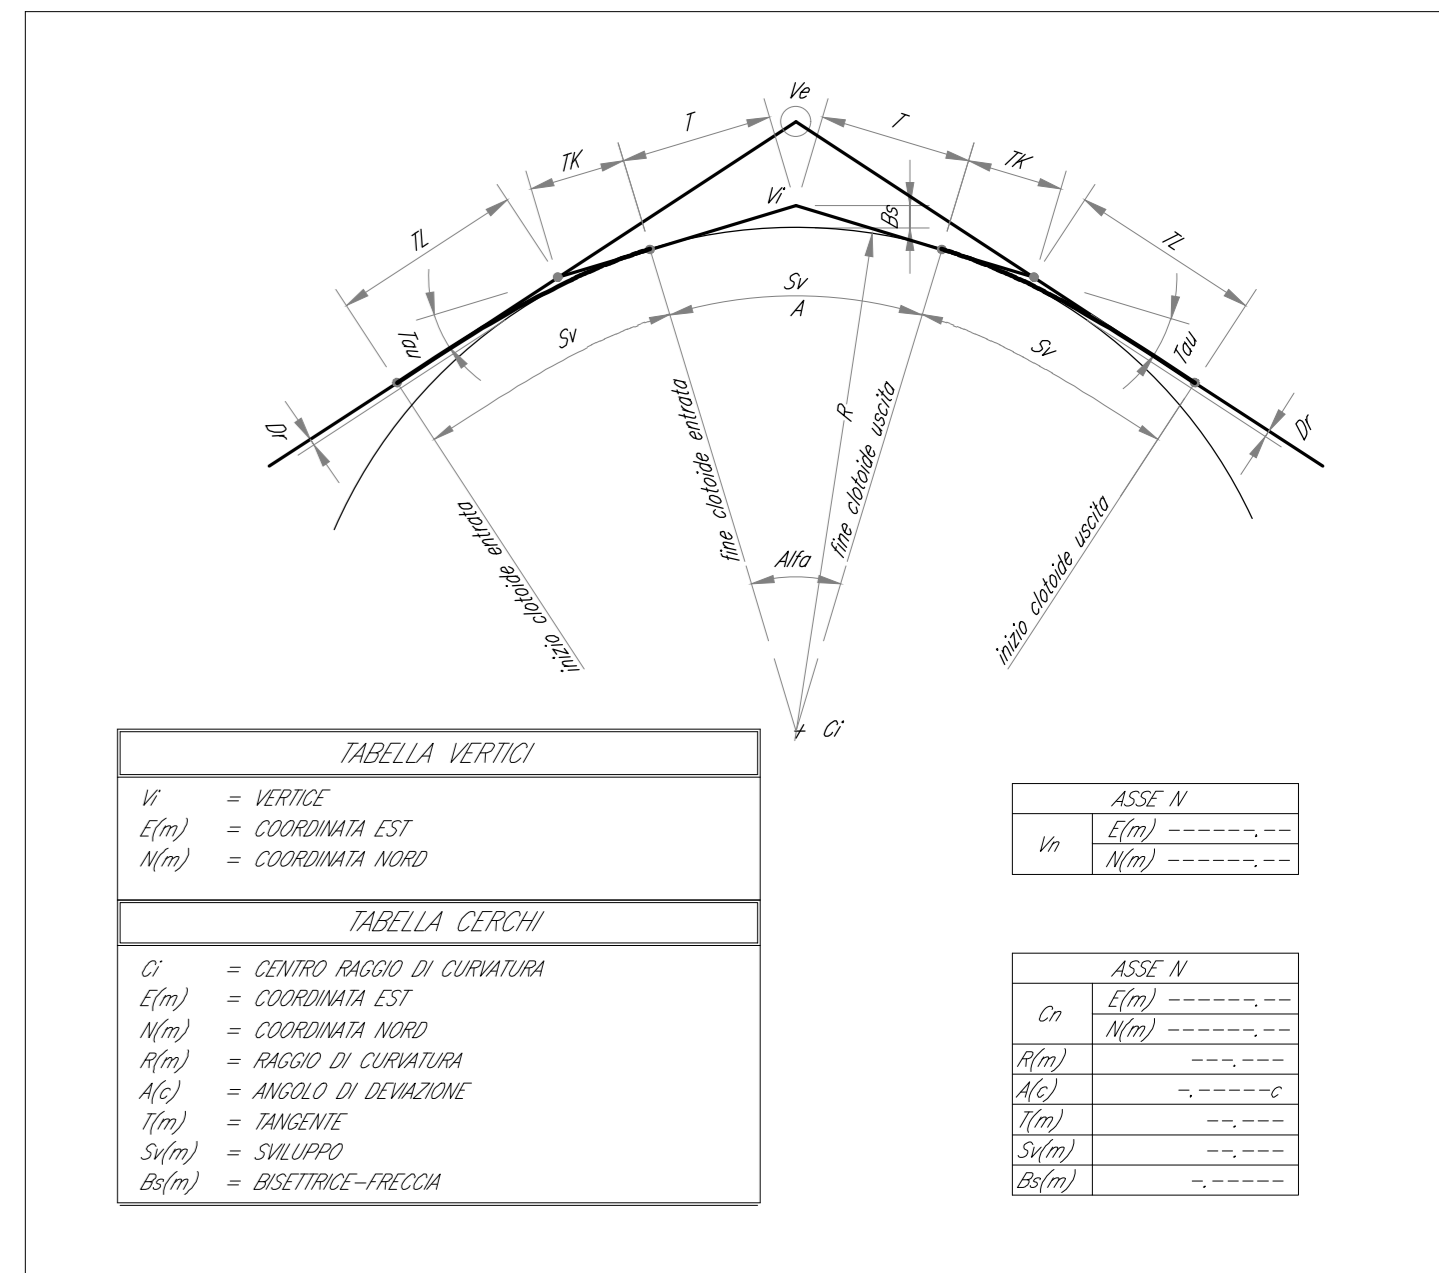


TABELLA VERTICI		TABELLA CERCHI	

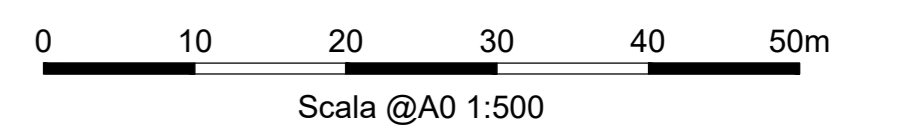

COMMITTEE: RFI GRUPPO FERROVIARIO ITALIANO

DIREZIONE LAVORI: ITALFERR GRUPPO FERROVIARIO ITALIANO

APPALTATORE: HIRPINIA - ORSARA AV

PROGETTAZIONE: ROCKSOIL S.p.A., NET, OPINI, GPF

PROGETTO ESECUTIVO

ITINERARIO NAPOLI - BARI RADDOPPIO TRATTA APICE - ORSARA II LOTTO FUNZIONALE HIRPINIA - ORSARA VIABILITA'

NV01 - ACCESSO A SSE, CENTRALE VENTILAZIONE E LUOGO SICURO NV01 ASSE 3 - ACCESSO PROVVISORIO ALLE PROPRIETA' PRIVATE

Planimetria di tracciamento

APPALTATORE	DIRETTORE DELLA PROGETTAZIONE	PROGETTISTA
Consorto HIRPINIA - ORSARA AV Il Direttore Tecnico Ing. F. M. Garavito 31/03/2023	Il Responsabile integrazione fra le varie prestazioni specialistiche Ing. G. Casareo	NET Ing. R. Zanoni

COMMESSA	LOTTO	FASE	ENTE	TIPO DOC.	OPER./DISCIPLINA	PROGR.	REV.	SCALA:
IF3A	02	E	ZZ	P8	NV0130	002	A	1:500

Rev.	Descrizione	Redatto	Data	Verificato	Data	Approvato	Data	Autorizzato Data
A	C.04.01 - Vede nel contratto	F. Piva	31/03/2023	D.T. The Hyatt	31/03/2023	A. Cafaro	31/03/2023	Ing. R. Zanoni