
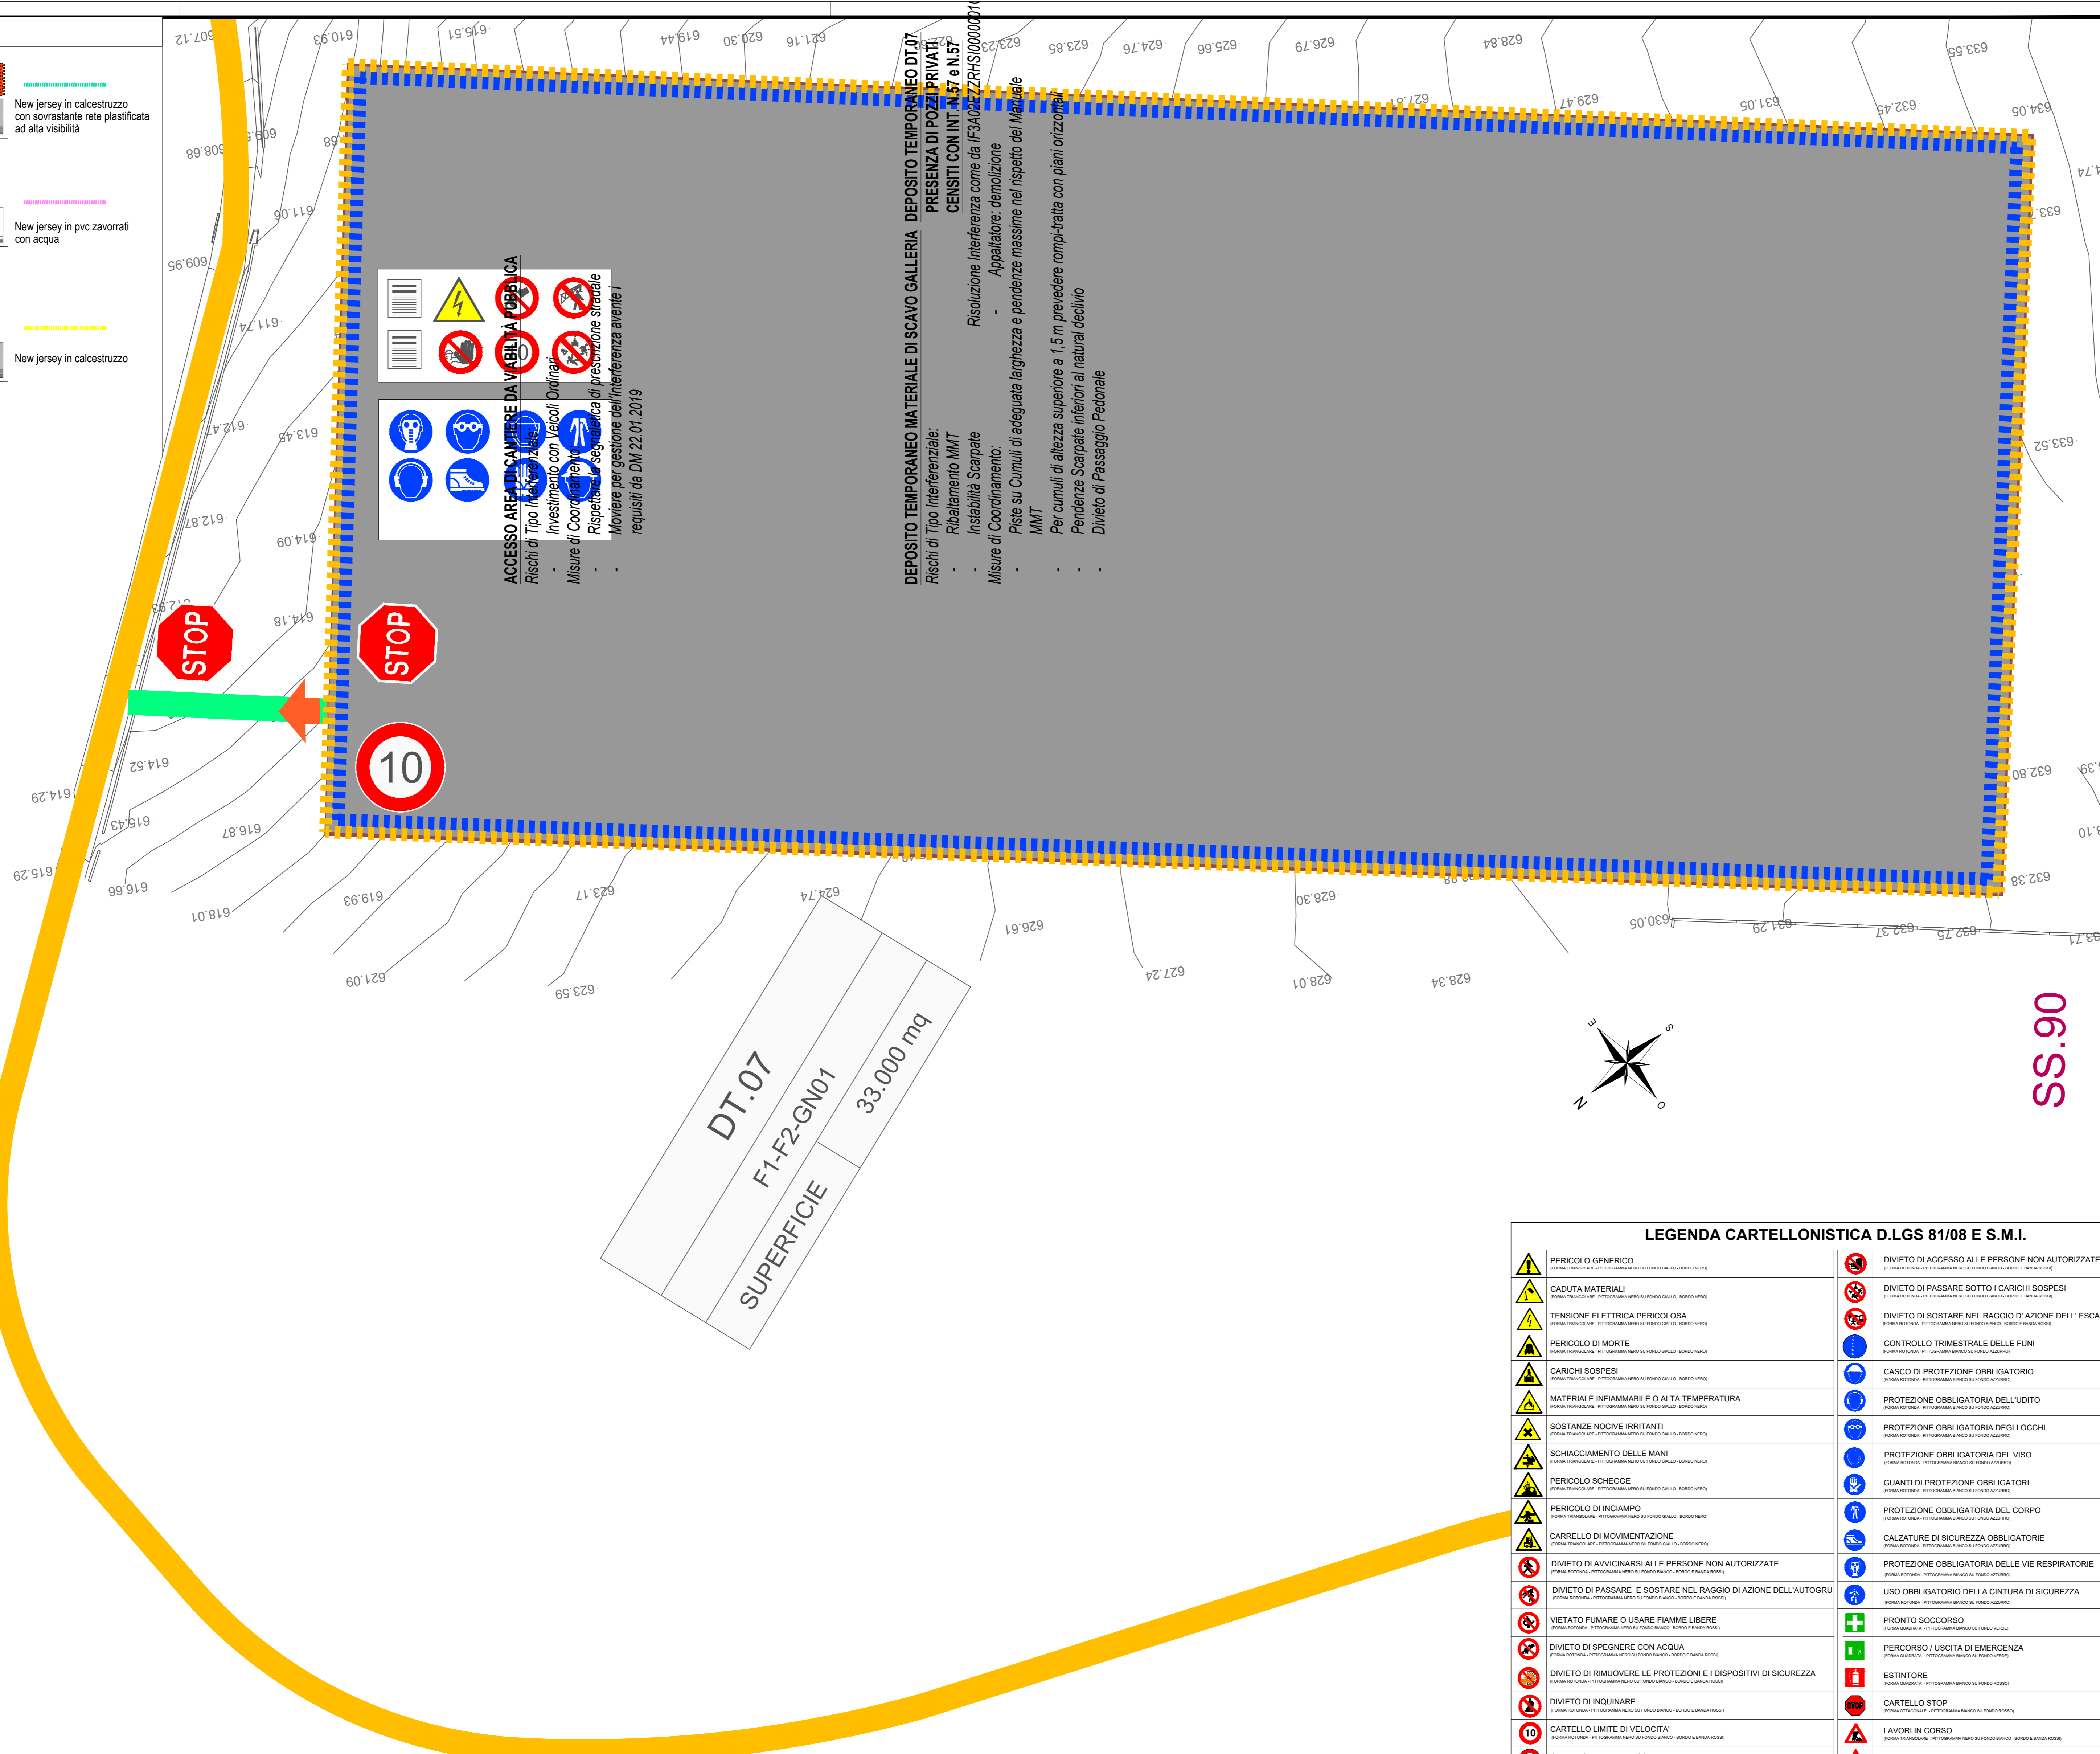


LEGENDA - RECINZIONI

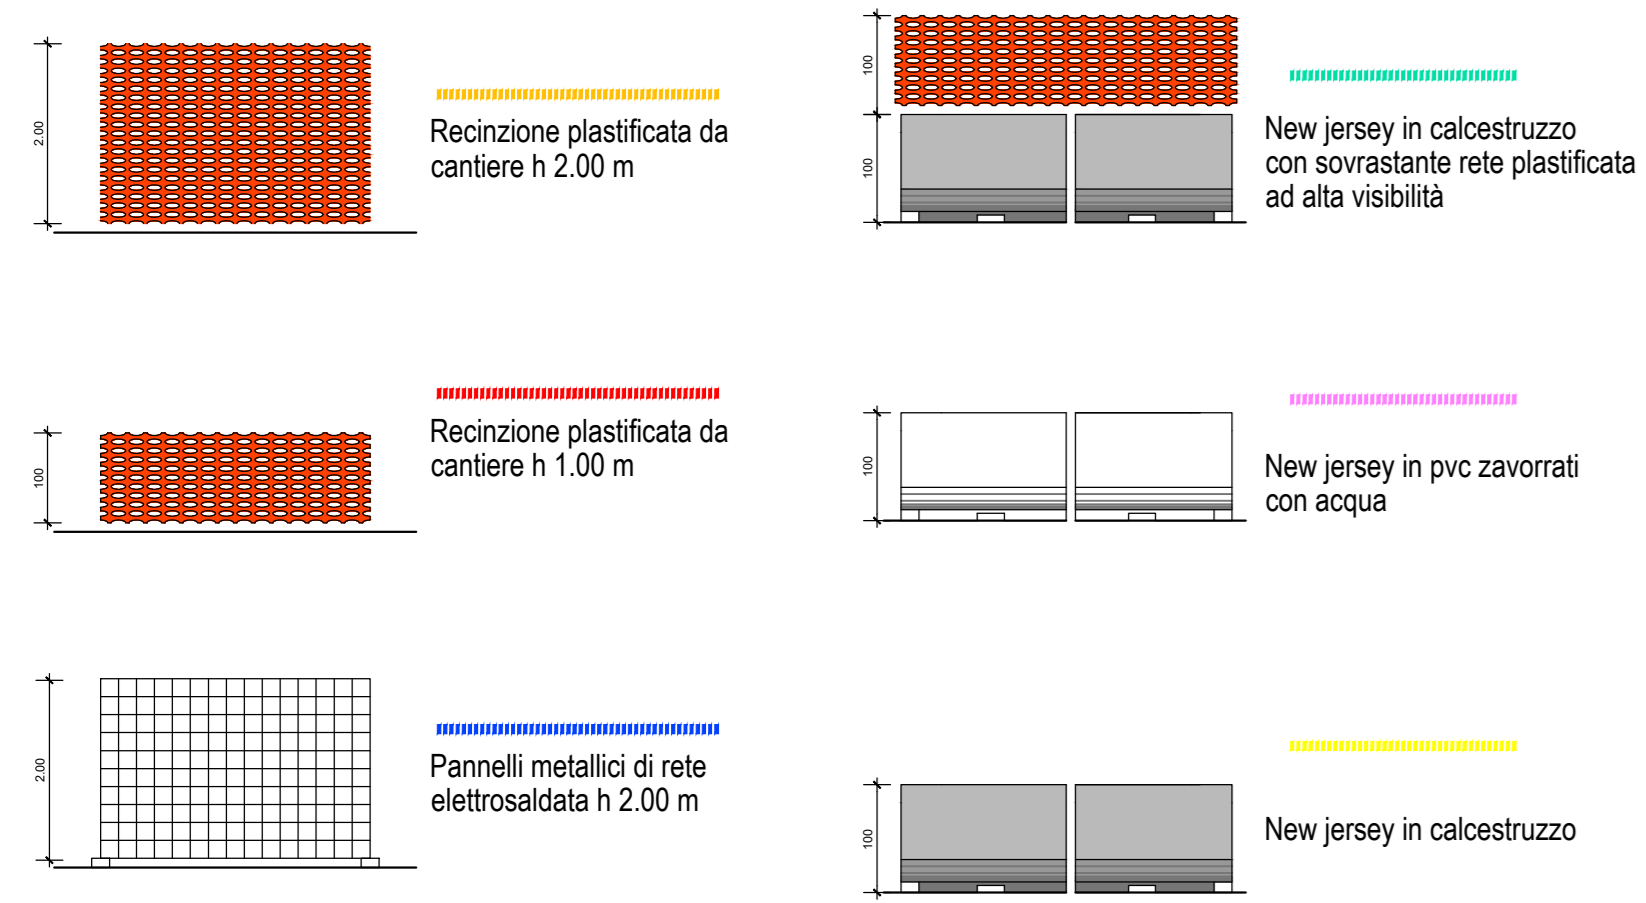


ACCESSO AREA DI CANTIERE DA VIABILITA' SECONDARIA
 Rischi di Tipo Inquinamento
 Investimento con Vecoli
 Misure di Coordinamento
 Rispettare la segnaletica di prescrizione stradale
 Moviere per gestione dell'interferenza avente i requisiti da DM 22.01.2019

DEPOSITO TEMPORANEO MATERIALE DI SCAVO GALLERIA DEPOSITO TEMPORANEO DT.07
 PRESENZA DI POZZI PRIVATI
 CENSITI CON INT. N.47 e N.57
 Risoluzione interferenza come da IF3A02EZZP8S200B001D
 Appaltatore: demolizione
 MMT
 Per cumuli di altezza superiore a 1.5 m prevedere compattazione con piani orizzontali
 Pendenze Scarimate inferiori al natural declivio
 Divieto di Passaggio Pedonale

DT.07
 F1-F2-GN01
 SUPERFICIE
 33.000 mq

KEYPLAN

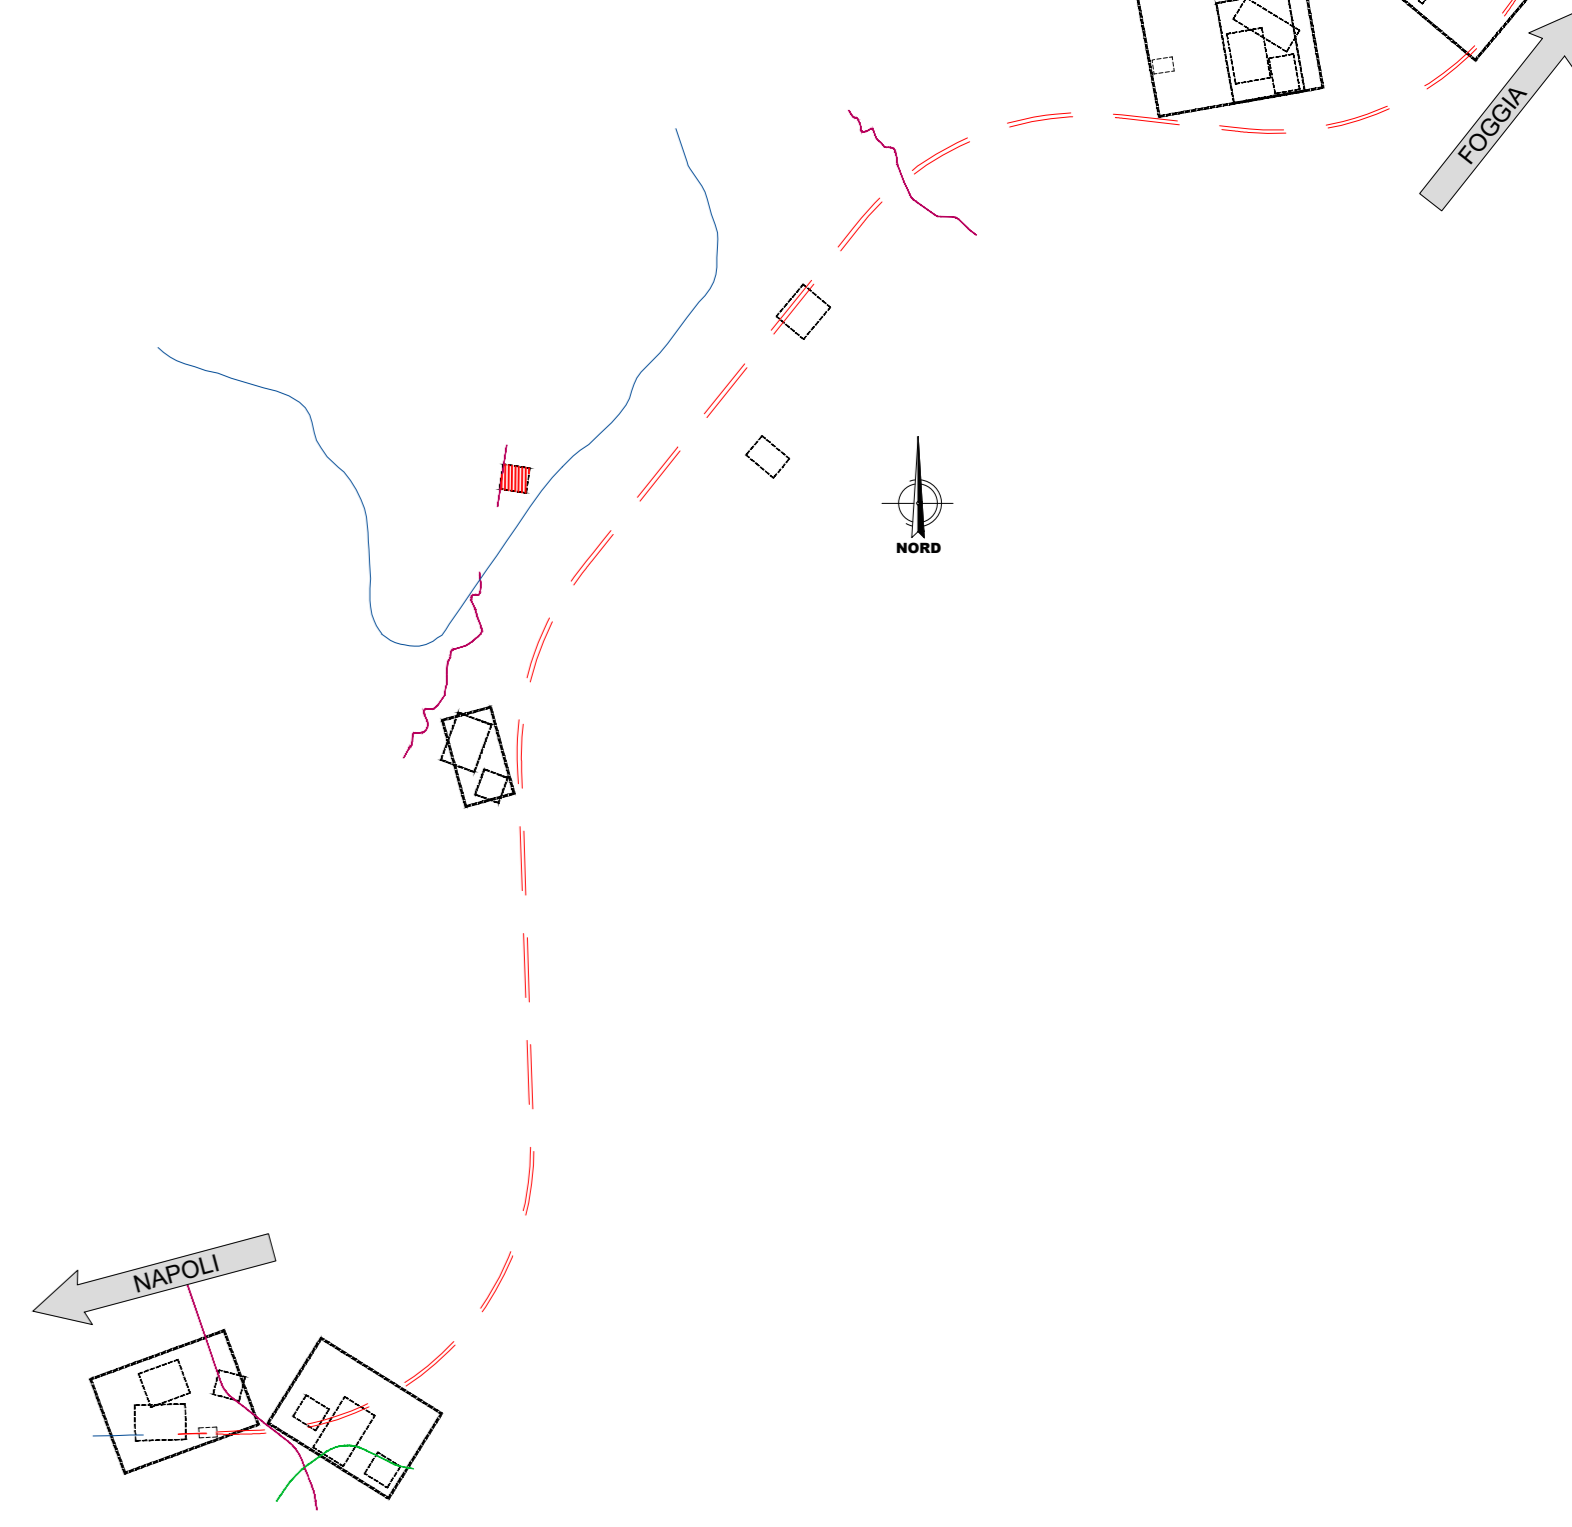

LEGENDA VIABILITA'

	VIABILITA' PRINCIPALE (SS90)		LINEA FERROVIARIA ESISTENTE
	VIABILITA' SECONDARIA (strade locali)		AREE DI LAVORO OPERE IN SOTTERRANEO
	PISTA DI CANTIERE		DIREZIONE AVANZAMENTO SCAVO GALLERIA MECCANIZZATO
	LINEA FERROVIARIA DI PROGETTO		DIREZIONE AVANZAMENTO SCAVO GALLERIA IN TRADIZIONALE
	LINEA FERROVIARIA PROGETTO IN SOTTERRANEO		

LEGENDA CARTELLONISTICA D.LGS 81/08 E S.M.I.

	PERICOLO GENERICI		DIVIETO DI ACCESSO ALLE PERSONE NON AUTORIZZATE
	CADUTA MATERIALI		DIVIETO DI PASSARE SOTTO I CARICHI SOSPESI
	TENSIONE ELETTRICA PERICOLOSA		DIVIETO DI SOSTARE NEL RAGGIO D'AZIONE DELL'ESCAVATORE
	PERICOLO DI MORTE		CONTROLLO TRIMESTRALE DELLE FUNI
	CARICHI SOSPESI		CASCO DI PROTEZIONE OBBLIGATORIO
	MATERIALE INFAMMABILE O ALTA TEMPERATURA		PROTEZIONE OBBLIGATORIA DELL'UDITO
	SOSTANZE NOCIVE IRRITANTI		PROTEZIONE OBBLIGATORIA DEGLI OCCHI
	SOCCACCAMENTO DELLE MANI		PROTEZIONE OBBLIGATORIA DEL VISO
	PERICOLO SCHEGGIE		GIUANTI DI PROTEZIONE OBBLIGATORI
	PERICOLO DI INCIAMPO		PROTEZIONE OBBLIGATORIA DEL CORPO
	CARRELLO DI MOVIMENTAZIONE		CALZATURE DI SICUREZZA OBBLIGATORIE
	DIVIETO DI AVVICINARSI ALLE PERSONE NON AUTORIZZATE		PROTEZIONE OBBLIGATORIA DELLE VIE RESPIRATORIE
	DIVIETO DI PASSARE E SOSTARE NEL RAGGIO DI AZIONE DELL'AUTOGRU		USO OBBLIGATORIO DELLA CINTURA DI SICUREZZA
	VIETATO FUMARE O USARE FIAMME LIBERE		PRONTO SOCCORSO
	DIVIETO DI SPECIMERE CON ACQUA		PERCORSO / USCITA DI EMERGENZA
	DIVIETO DI RIMOVIERE LE PROTEZIONI E I DISPOSITIVI DI SICUREZZA		ESTINTORE
	PERICOLO DI INQUINARE		CARTELLI STOP
	CARTELLO LIMITE DI VELOCITA'		LAVORI IN CORSO
	CARTELLO LIMITE DI VELOCITA'		PERICOLO RESTRINGIMENTO DI CORSA
	PERICOLO RESTRINGIMENTO DI CORSA		CARTELLO DI GRANDE FORMATO DATI DI CANTIERE
	SEMAFORO		CARTELLO DI GRANDE FORMATO NORME DI SICUREZZA

attenzione uscita autocarri

COMMITTENTE:
RFI
 RAILWAY INFRASTRUTTURE ITALIANE
 GRUPPO FERROVIE DELLO STATO ITALIANE

DIREZIONE LAVORI:
ITALFERR
 GRUPPO FERROVIE DELLO STATO ITALIANE

APPALTATORE:
 CONSORZIO:
HIRPINIA - ORSARA AV

PROGETTAZIONE:
 MANDATARIA:
SOUL S.p.A. **NET** **OPINI** **GM** **GJF** **ELIOTTI-PIR**

PROGETTO ESECUTIVO
ITINERARIO NAPOLI - BARI
RADDOPPIO TRATTA APICE - ORSARA
IL LOTTO FUNZIONALE HIRPINIA - ORSARA
 PIANO DI SICUREZZA E COORDINAMENTO

Rischi Specifici Allegato 11 - Layout Cantiere DT.07
 Planimetria e Rischi Interferenziali

APPALTATORE Consorzio HIRPINIA - ORSARA AV Il Direttore Tecnico Ing. P. M. Gianveschio 16/01/2023	DIRETTORE DELLA PROGETTAZIONE Il Responsabile integrazione fra le varie produzioni specifiche Ing. G. Cassani	PROGETTISTA NET A. Palombarini Ing. N. Bevaqua						
COMMESSA	LOTTO	FASE	ENTE	TIPO DOC.	OPERA/DISCIPLINA	PROGR.	REV.	SCALA:
IF3A	02	E	ZZ	P8	SZ00B0	011	D	1:500
Rev.	Descrizione	Redatto	Data	Verificato	Data	Approvato	Data	Autorizzato Data
A	C06.00 - Emissione 180 pg	A. Palombarini	07/01/2023	A. Giaretta	07/01/2023	T. Finocchietti	07/01/2023	R. Zanon
B	C06.01 - A Valle del contraddistinto	A. Palombarini	09/01/2023	A. Giaretta	09/01/2023	A. Cellerio	09/01/2023	
C	C06.02 - A Valle del contraddistinto	A. Palombarini	30/09/2023	A. Giaretta	30/09/2023	A. Cellerio	30/09/2023	
D	C06.03 - A Valle del contraddistinto	A. Palombarini	16/01/2023	A. Giaretta	16/01/2023	A. Cellerio	16/01/2023	16/01/2023

File: IF3A02EZZP8S200B001D.dwg n.Elabor.: 0