


PER LE MISURE DI COORDINAMENTO SICUREZZA NEL POZZO PZ01 VEDERE L'ELABORATO IF3A02EZZP8S200B0022C

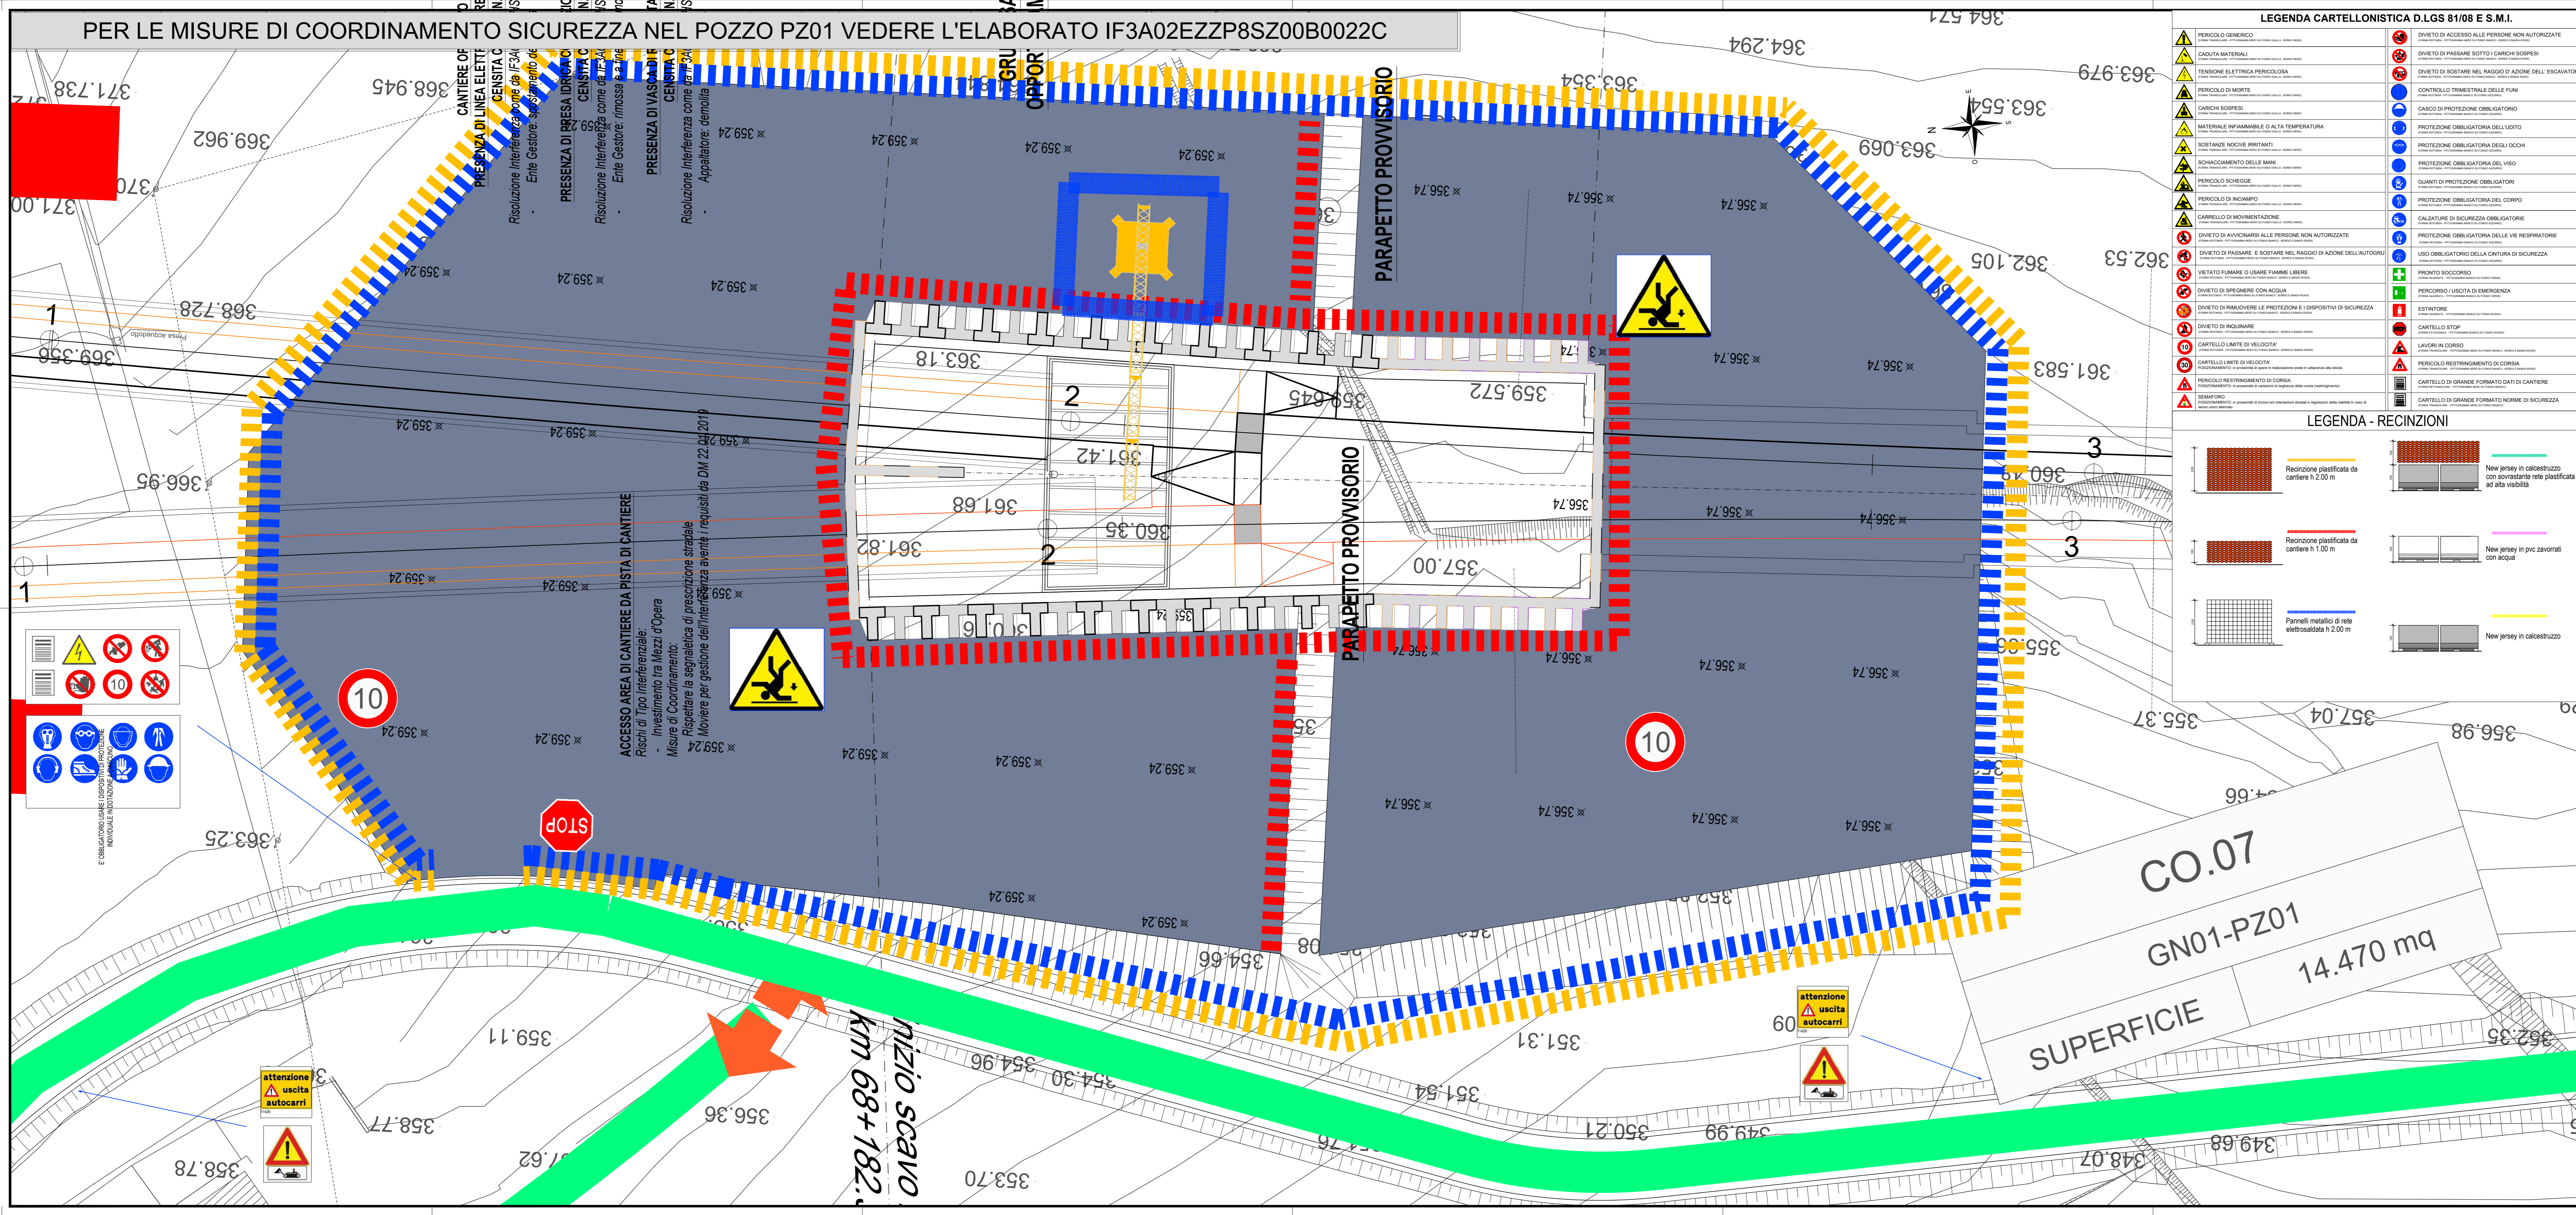


LEGENDA CARTELLONISTICA D.LGS 81/08 E S.M.I.


LEGENDA - RECINZIONI

	Recinzione plastificata da cantiere h 2,00 m		New jersey in calcestruzzo con sovrapposizione rete plastificata ad alta visibilità
	Recinzione plastificata da cantiere h 1,00 m		New jersey in PVC zavorato con acqua
	Panelli metallici di rete elettrosaldata h 2,00 m		New jersey in calcestruzzo

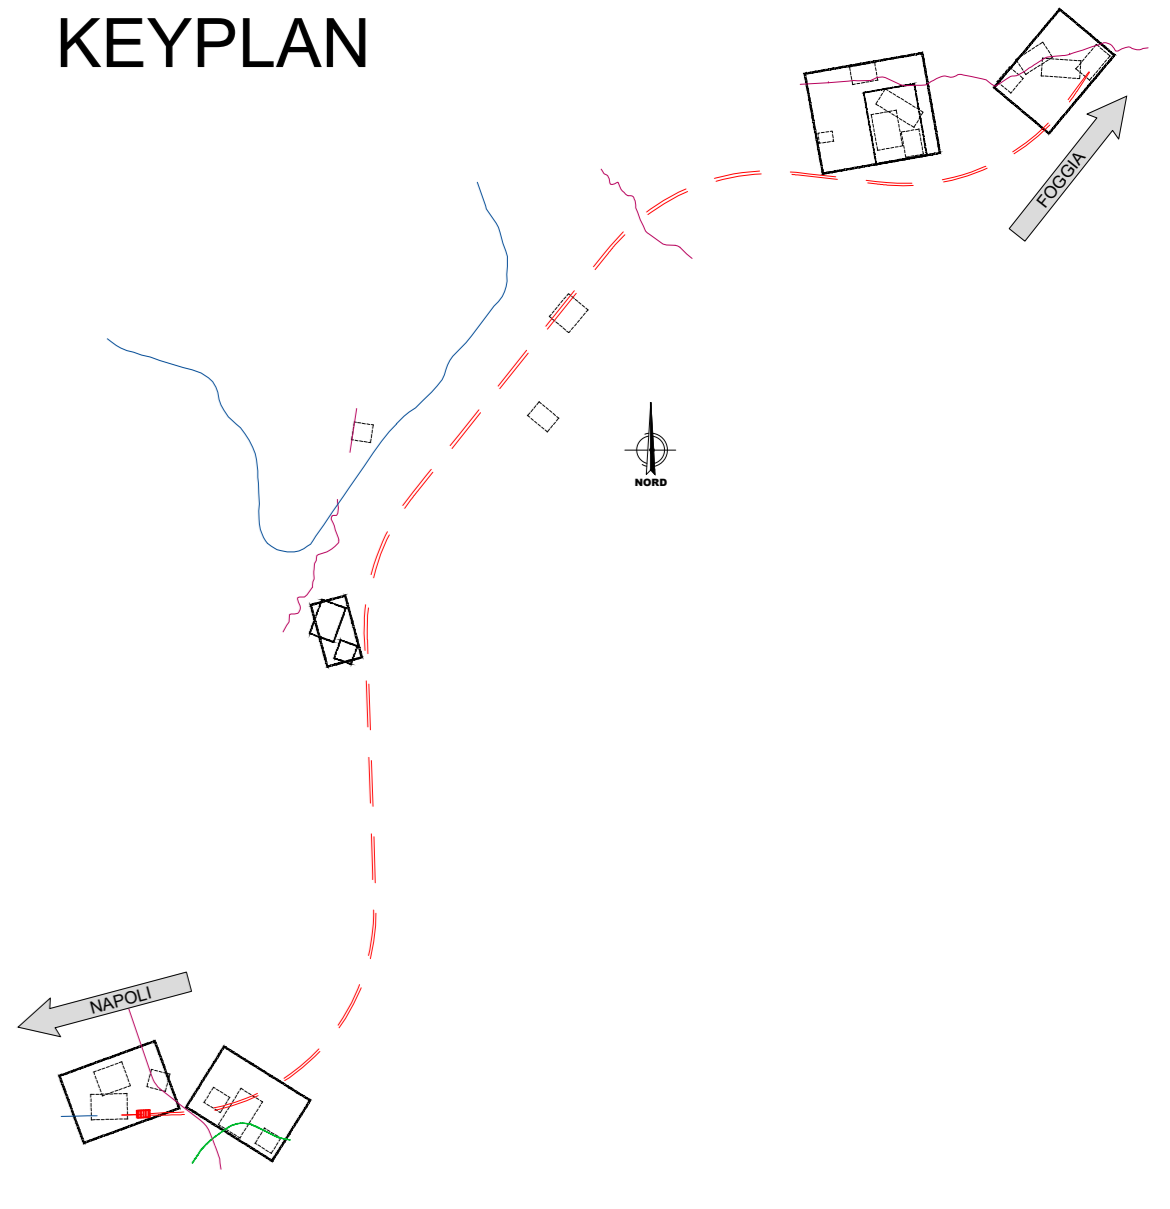

LEGENDA VIABILITÀ

	VIABILITÀ PRINCIPALE (SS90)		LINEA FERROVIARIA ESISTENTE
	VIABILITÀ SECONDARIA (strette locali)		AREE DI LAVORO OPERE IN SOTTERRANEO
	PISTA DI CANTIERE		DIREZIONE AVANZAMENTO SCAVO GALLERIA MECCANIZZATO
	LINEA FERROVIARIA DI PROGETTO		DIREZIONE AVANZAMENTO SCAVO GALLERIA IN TRAZIONALE
	LINEA FERROVIARIA PROGETTO IN SOTTERRANEO		

COMMITTENTE: RFI - R.F. FERROVIARIA ITALIANA - GRUPPO FERROVIE DELLO STATO ITALIANO

DIREZIONE LAVORI: ITALFERR - GRUPPO FERROVIE DELLO STATO ITALIANO

APPALTATORE: HIRPINIA - ORSARA AV

CONSORZIO: SOCO


PROGETTO ESECUTIVO: ITINERARIO NAPOLI - BARI RADDOPPIO TRATTA APICE - ORSARA II LOTTO FUNZIONALE HIRPINIA - ORSARA PIANO DI SICUREZZA E COORDINAMENTO

Rischi Specifici Allegato 18
Layout Cantiere CO-07
Pianimetria e Rischi Interferenziali

APPLICAZIONE	DIRETTORE DELLA PROGETTAZIONE	PROGETTISTA	R.D.L.
Consorzio HIRPINIA - ORSARA AV Il Direttore Tecnico Ing. M. Casanova 18/03/2023	Il Responsabile Integrazione fra le varie produttori specialistiche Ing. G. Casani	NET A. Palmisani Ing. N. Napolitano	Responsabile dei lavori

COMMESSA: LOTTO FASE ENTE TIPO DOC. OPERA/DISCIPLINA PROG. REV. SCALA:

IF3A02EZZP8S200B0018D

Riv.	Descrizione	Redatto	Data	Verificato	Data	Approvato	Data	Autografo/Date

Fig. IF3A02EZZP8S200B0018D.dwg n. Ediz. 0