
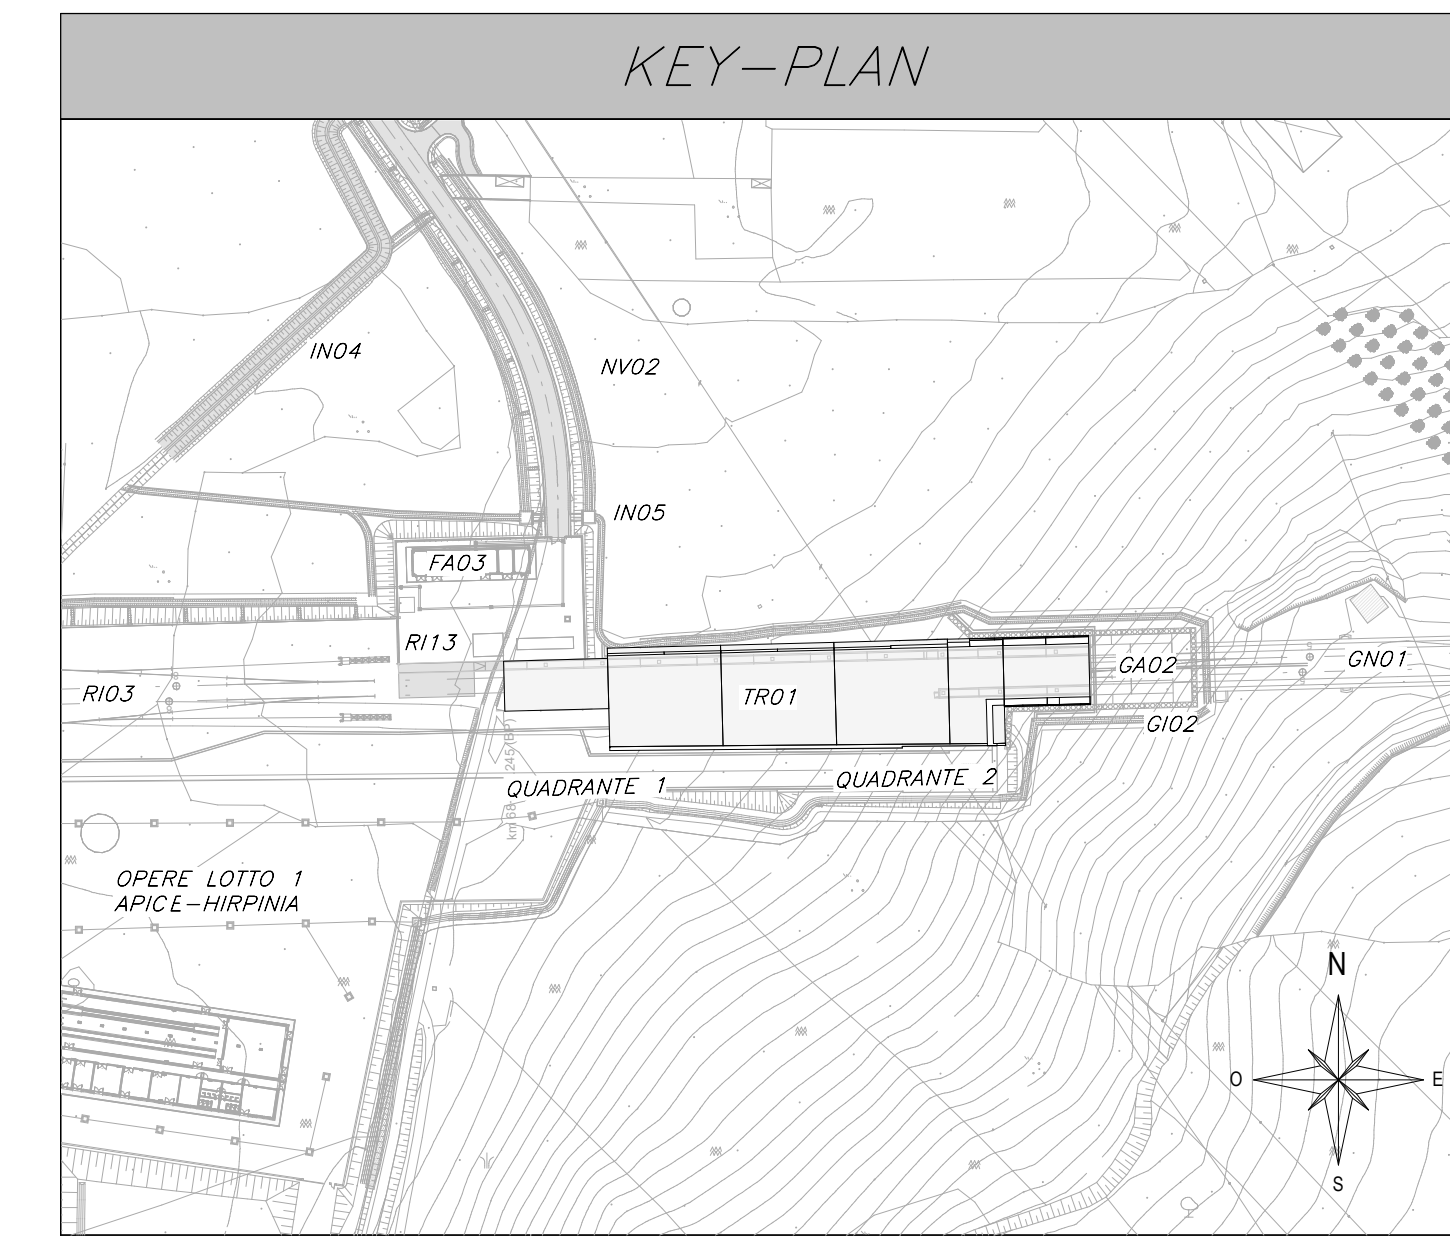


TRINCEA TR01 - PLANIMETRIA GENERALE
Scala 1 : 200

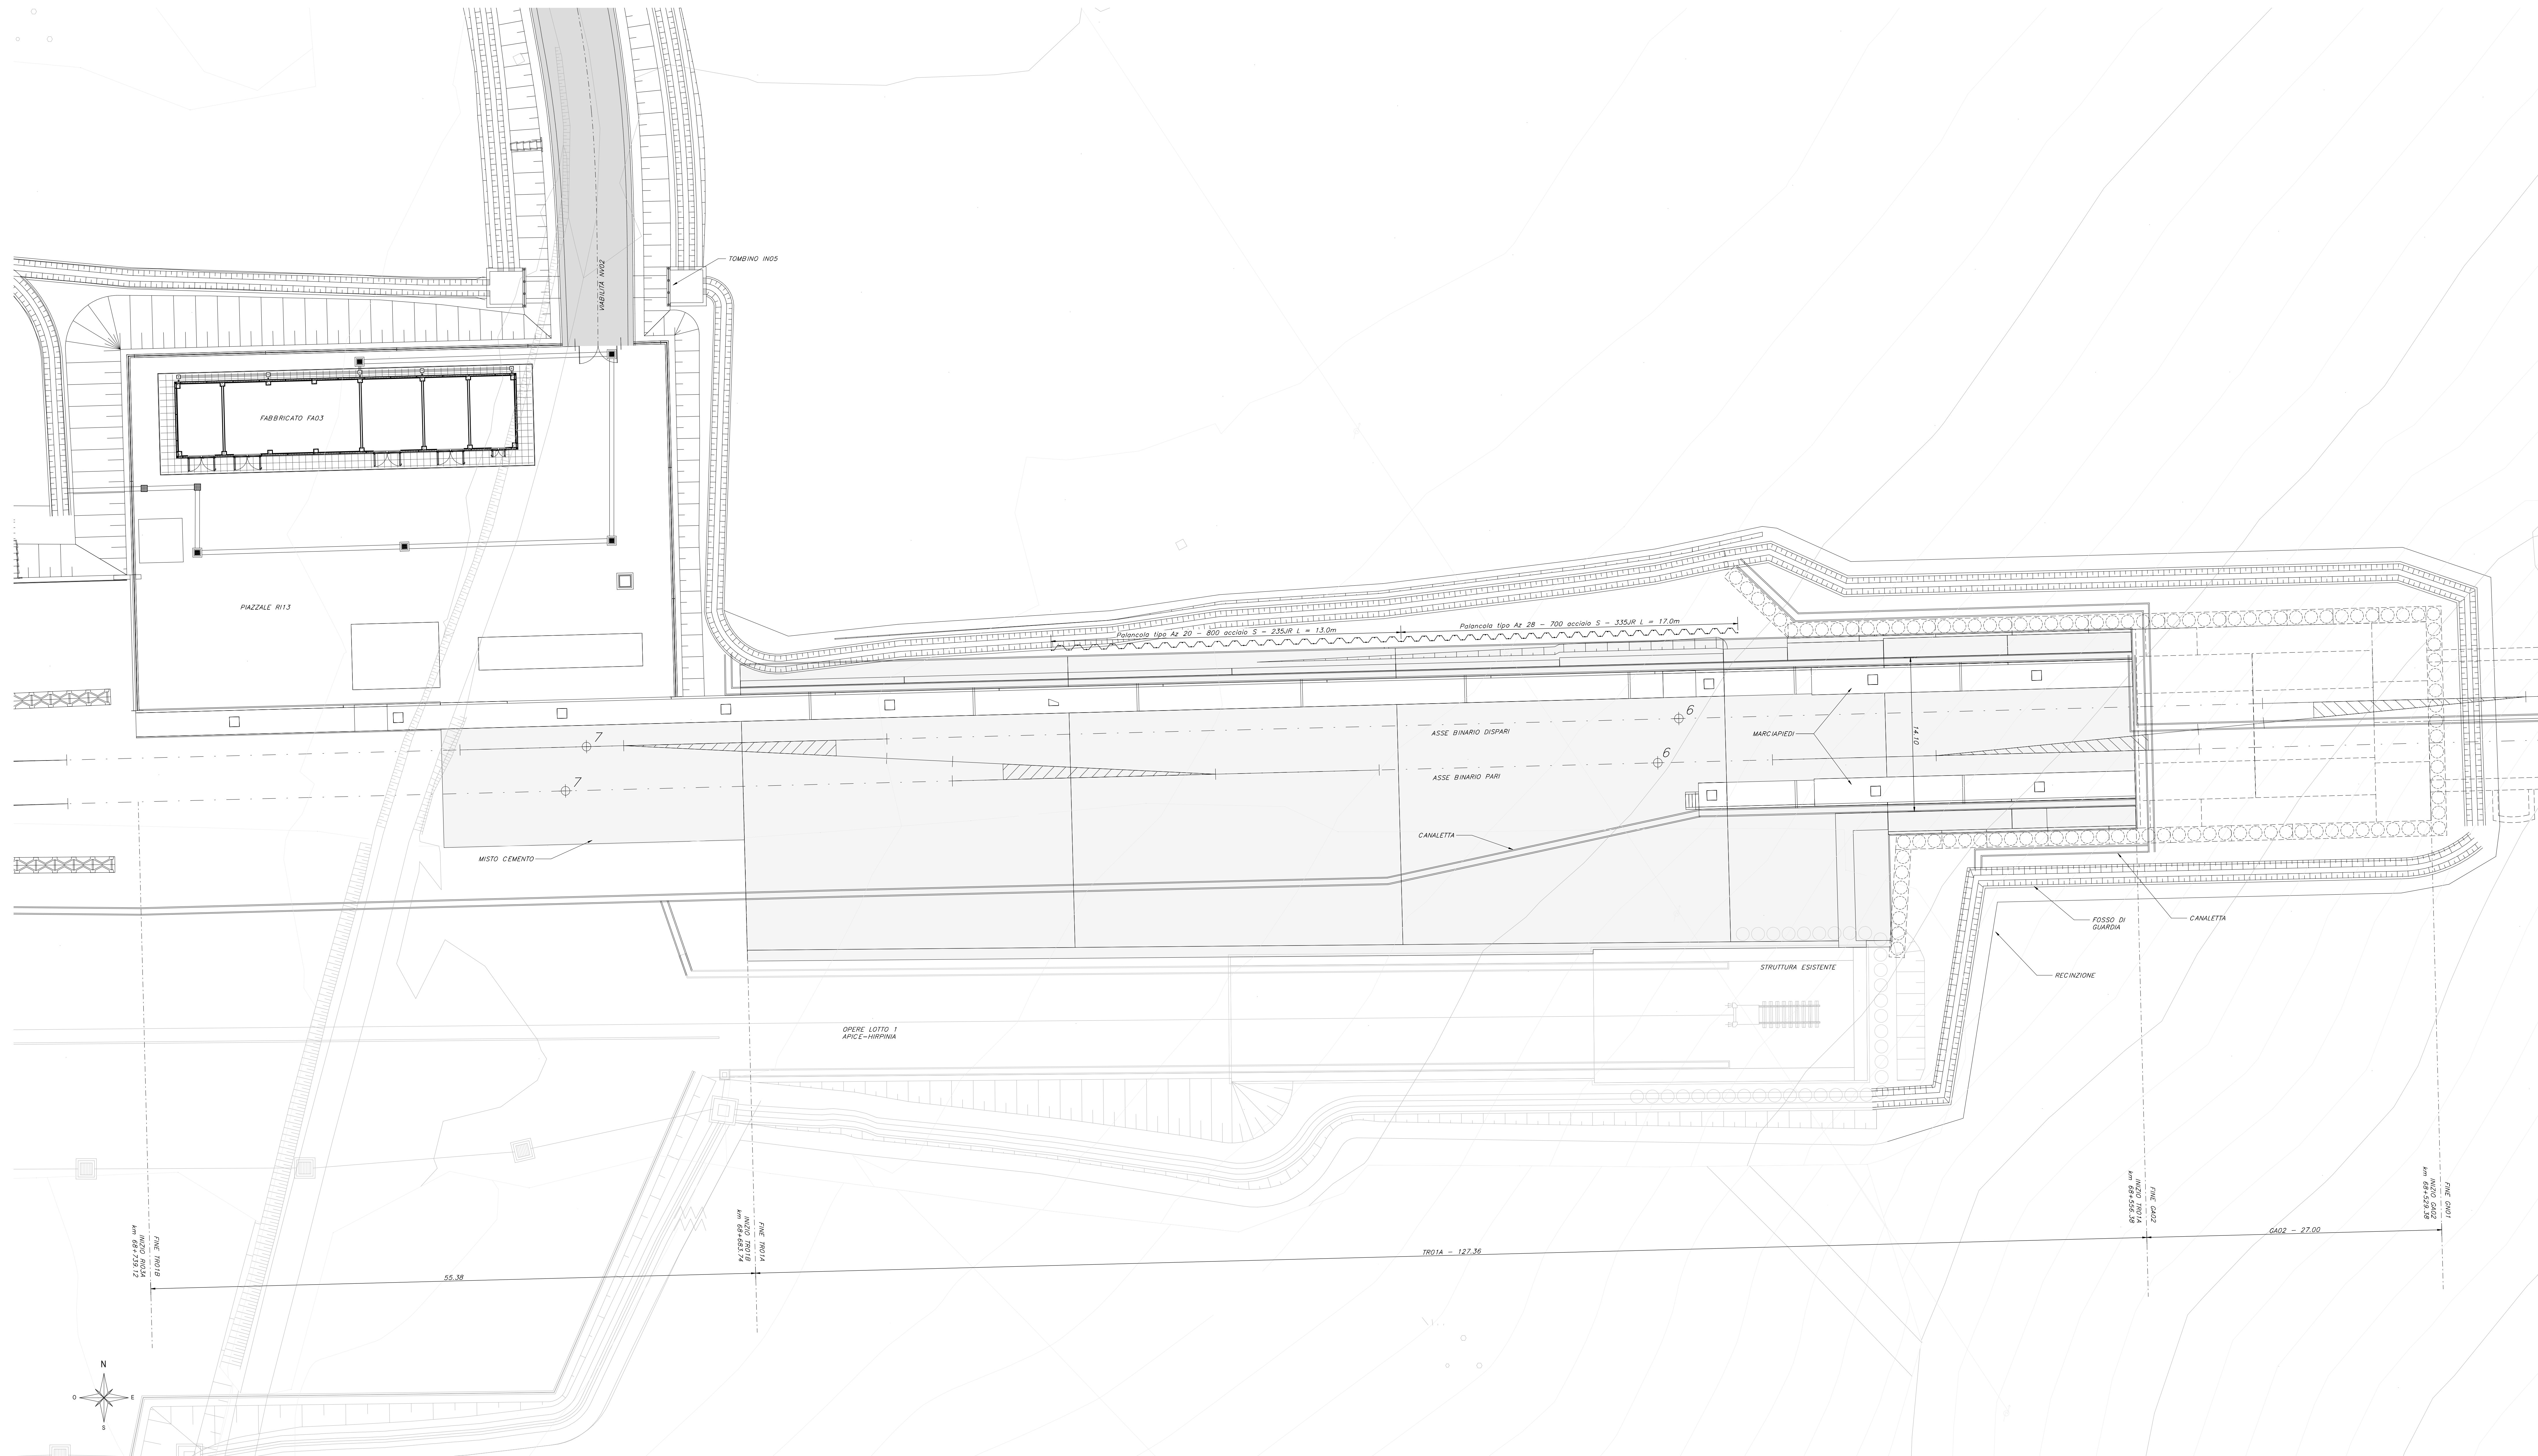

ELABORATI DI RIFERIMENTO

ELABORATI GENERALI TRINCEE - Tabella materiali - Piano di manutenzione	#3A02ZZ1TR0000001 #3A02ZZ1TR0000001
ELABORATI TRINCEA TR01 - Trincea TR01 - Relazione di calcolo - Trincea TR01 - Planimetria generale - Trincea TR01 - Pianta Fondazioni - Trincea TR01 - Pianta scavi - Trincea TR01 - Carpenterie - Tav. 1 di 3 - Trincea TR01 - Carpenterie - Tav. 2 di 3 - Trincea TR01 - Carpenterie - Tav. 3 di 3	#3A02ZZ1TR0100001 #3A02ZZ1TR0100001 #3A02ZZ1TR0100001 #3A02ZZ1TR0100001 #3A02ZZ1TR0100001 #3A02ZZ1TR0100001 #3A02ZZ1TR0100001
ELABORATI MARCIAPIEDI - Relazione di calcolo - Pianta elevazione, vista dall'alto e prospetti - Sezioni trasversali e dettagli	#3A02ZZ1TR0200001 #3A02ZZ1TR0200001 #3A02ZZ1TR0200001
ELABORATI TRACCIATO FERROVIARIO - Sezioni tipo	#3A02ZZ1TR0000001

CARATTERISTICHE DEI MATERIALI

PER LA TABELLA MATERIALI FARE RIFERIMENTO AL DOCUMENTO #3A02ZZ1TR0000001

NOTE GENERALI

- LUNGHEZZE ESPRESSE IN METRI (TRIANE DOVE DIVERSAMENTE SPECIFICATO)
- QUOTE ESPRESSE IN METRI (TRIANE DOVE DIVERSAMENTE SPECIFICATO). LE QUOTE ALTIMETRICHE ASSOLUTE SONO INDICATE IN m s.l.m.
- ANGOLI ESPRESSE IN GRADI SESSAGESIMALI (TRIANE DOVE DIVERSAMENTE SPECIFICATO)
- PRESSIONE DI CALDA A +0.6 m DA P.C.
- PER I MARCIAPIEDI, NON SOGGETTO DEL PRESENTE ELABORATO, FARE RIFERIMENTO AGLI ELABORATI DEDICATI #3A02ZZ1TR0200001 E #3A02ZZ1TR0200001

COMMITTENTE: **RFI**
RETE FERROVIARIA ITALIANA
GRUPPO FERROVIE DELLO STATO ITALIANE

DIREZIONE LAVORI: **ITALFERR**
GRUPPO FERROVIE DELLO STATO ITALIANE

APPALTATORE CONSORZIO: **HIRPINIA - ORSARA AV**

SOCI: **webuild Italia** **PIZZAROTTI**
SINCE 1941

PROGETTAZIONE MANDATARIA: **ROCK SOIL** **NET ENGINEERING** **OPINI** **GCF** **ELETTRIFER**

PROGETTO ESECUTIVO

**ITINERARIO NAPOLI - BARI
RADDOPPIO TRATTA APICE - ORSARA
IL LOTTO FUNZIONALE HIRPINIA - ORSARA
TRINCEE**

TR01 - TRINCEA DA km 68+556 A km 68+739

Planimetria generale

APPALTATORE Consorzio HIRPINIA - ORSARA AV Il Direttore Tecnico Ing. P. M. Guarnecchia	DIRETTORE DELLA PROGETTAZIONE Il Responsabile integrazione fra le varie prestazioni specialistiche Ing. G. Cassani	PROGETTISTA NET ENGINEERING Ing. R. Zanoni
---	---	---

COMMESSA	LOTTO	FASE	ENTE	TIPO DOC.	OPERADISCIPLINA	PROGR.	REV.	SCALA:
I F 3 A	0 2	E	Z Z	P 8	T R 0 1 0 0	0 0 1	C	1:200

Rev.	Descrizione	Richiede	Data	Verificato	Data	Approvato	Data	Autorizzato	Data
A	C 01.01 - A valle di costruzione	P. Sato	09/01/2020	A. Tasso	09/01/2020	A. Calero	09/01/2020	Ing. R. Zanoni	
B	C 01.01 - A valle di costruzione	P. Sato	09/01/2020	A. Tasso	09/01/2020	A. Calero	09/01/2020		
C	C 01.04 - A valle di costruzione	P. Sato	10/01/2020	A. Tasso	10/01/2020	A. Calero	10/01/2020		

File: #3A02ZZ1TR0100001C.dwg n. Ebb: -