PIANTA AREA SICURA TVCC 1 DI 2
1 : 200

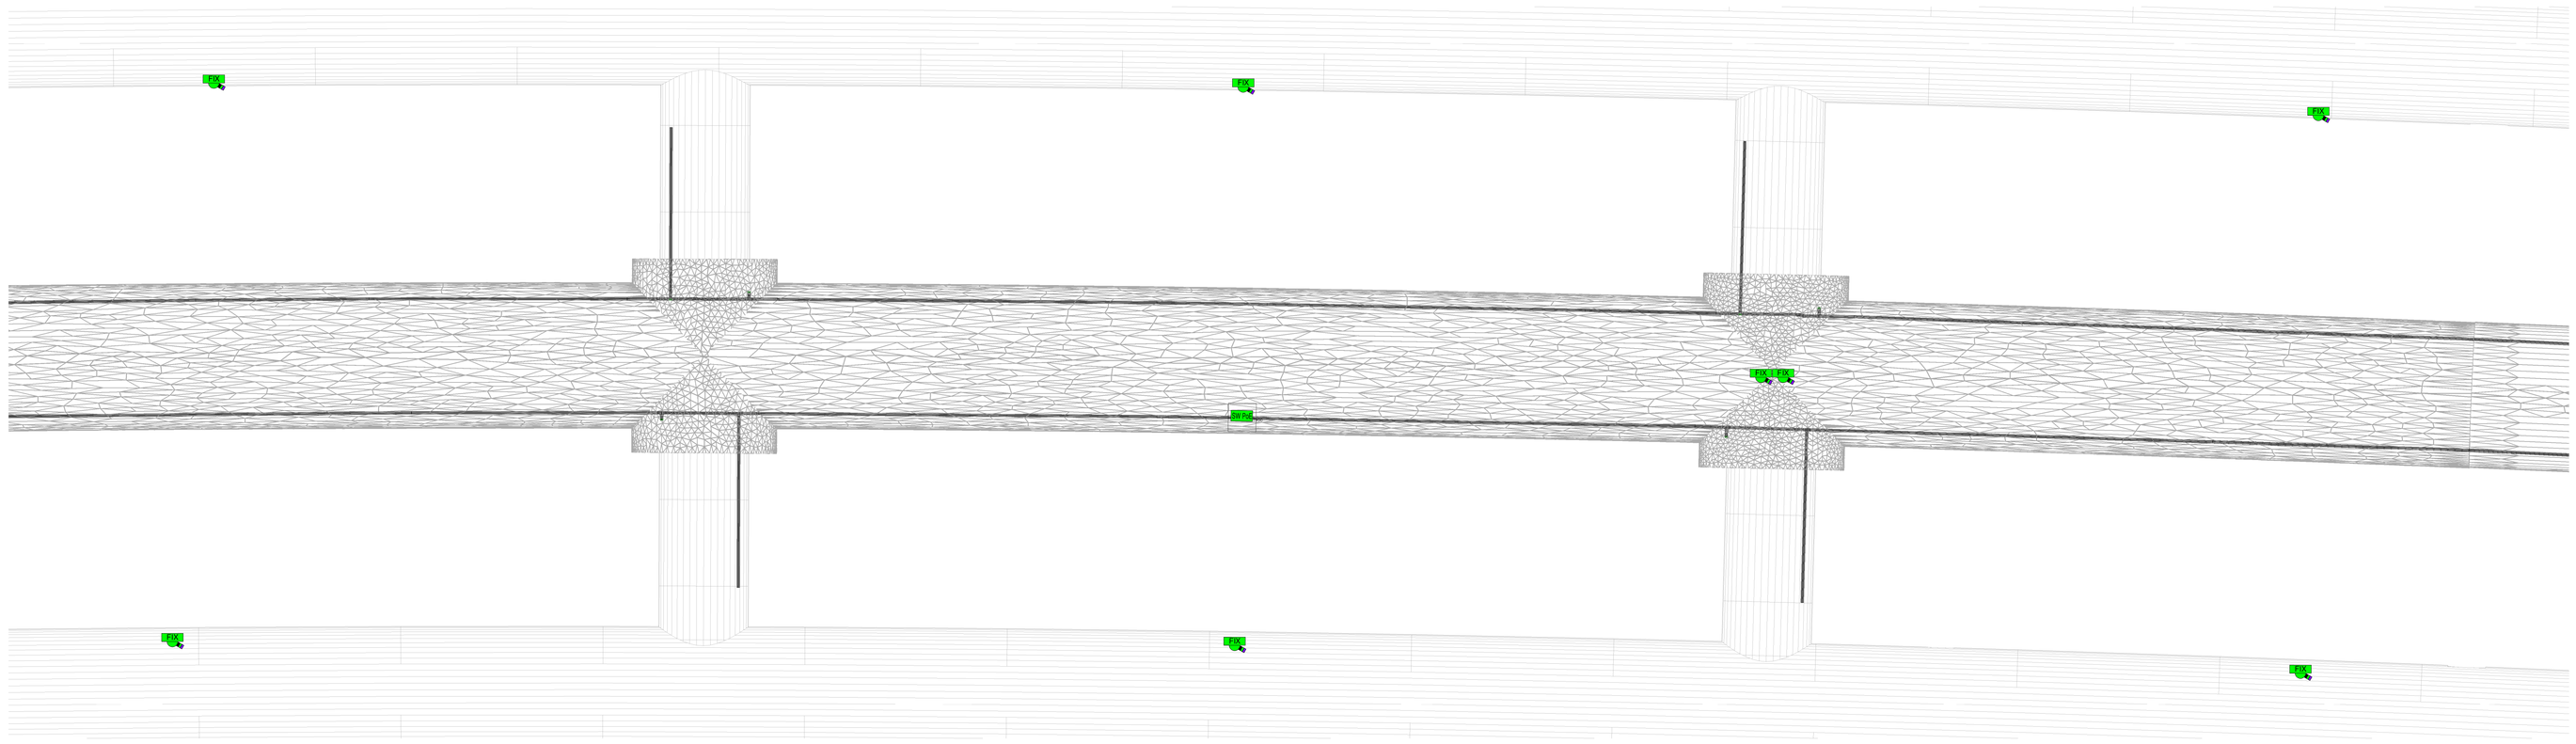

PIANTA AREA SICURA TVCC 2 DI 2
1 : 200

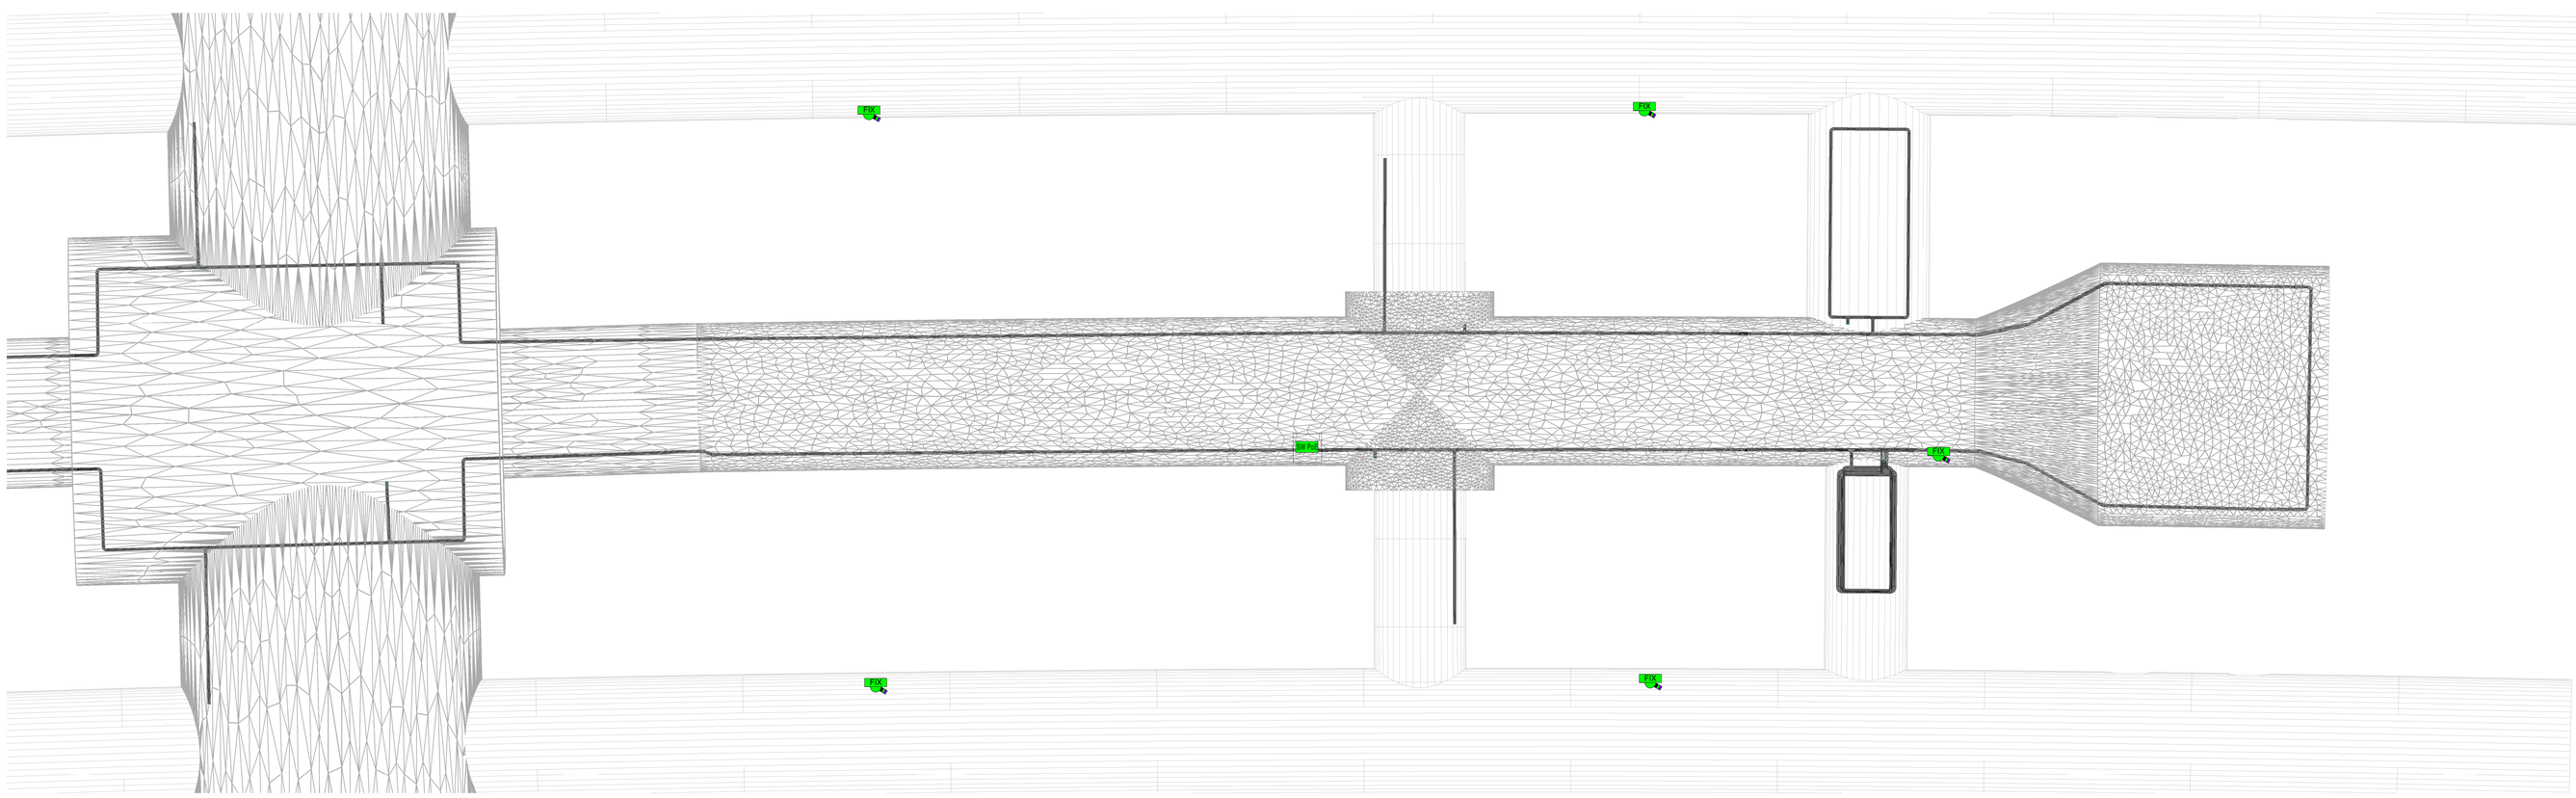

KEY MAP TVCC AREA SICURA - VISUALIZZAZIONE FINESTRE
1 : 2000

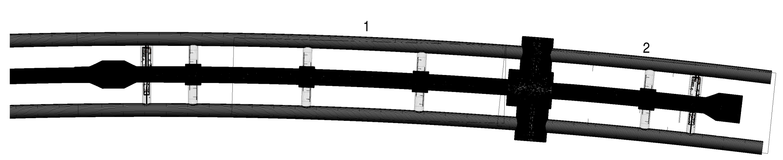
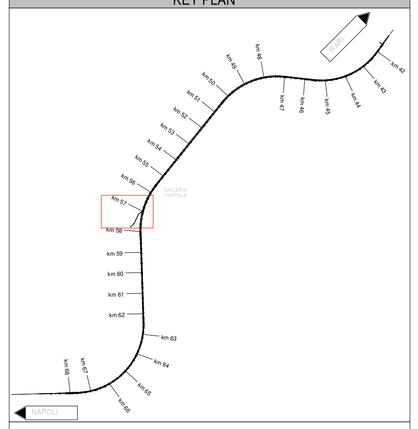
GALLERIA HIRPINIA
KEY PLAN