
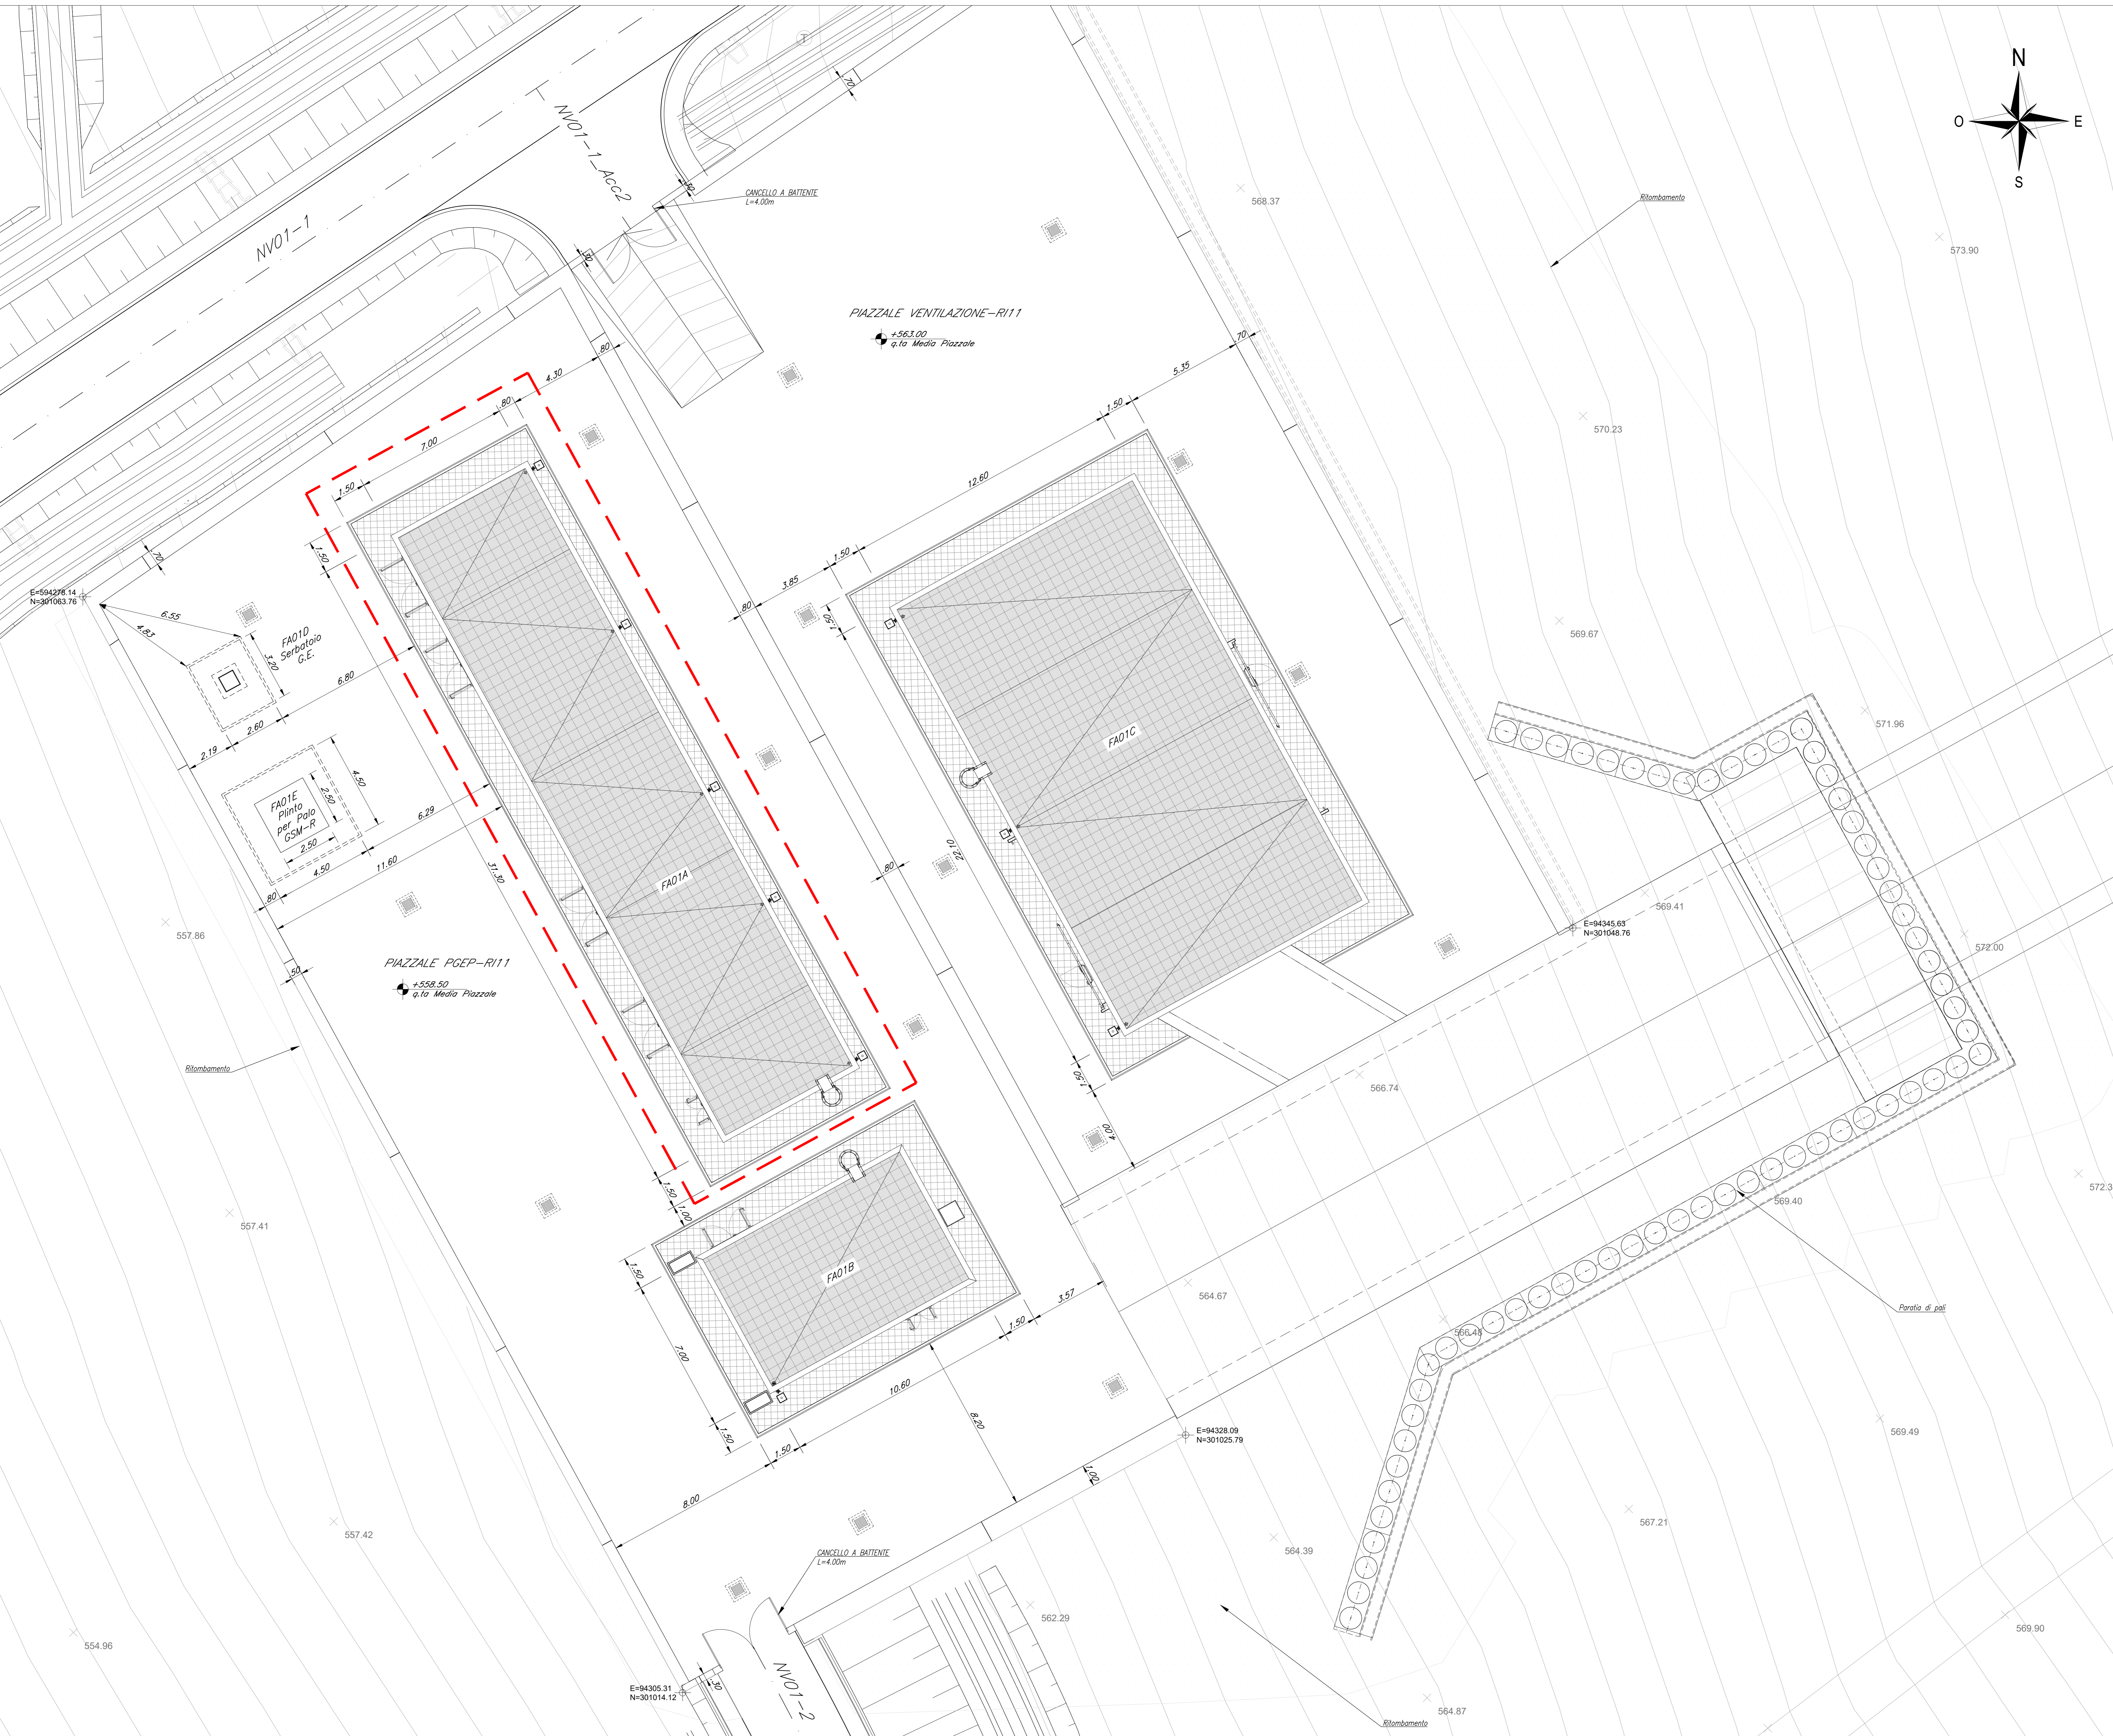
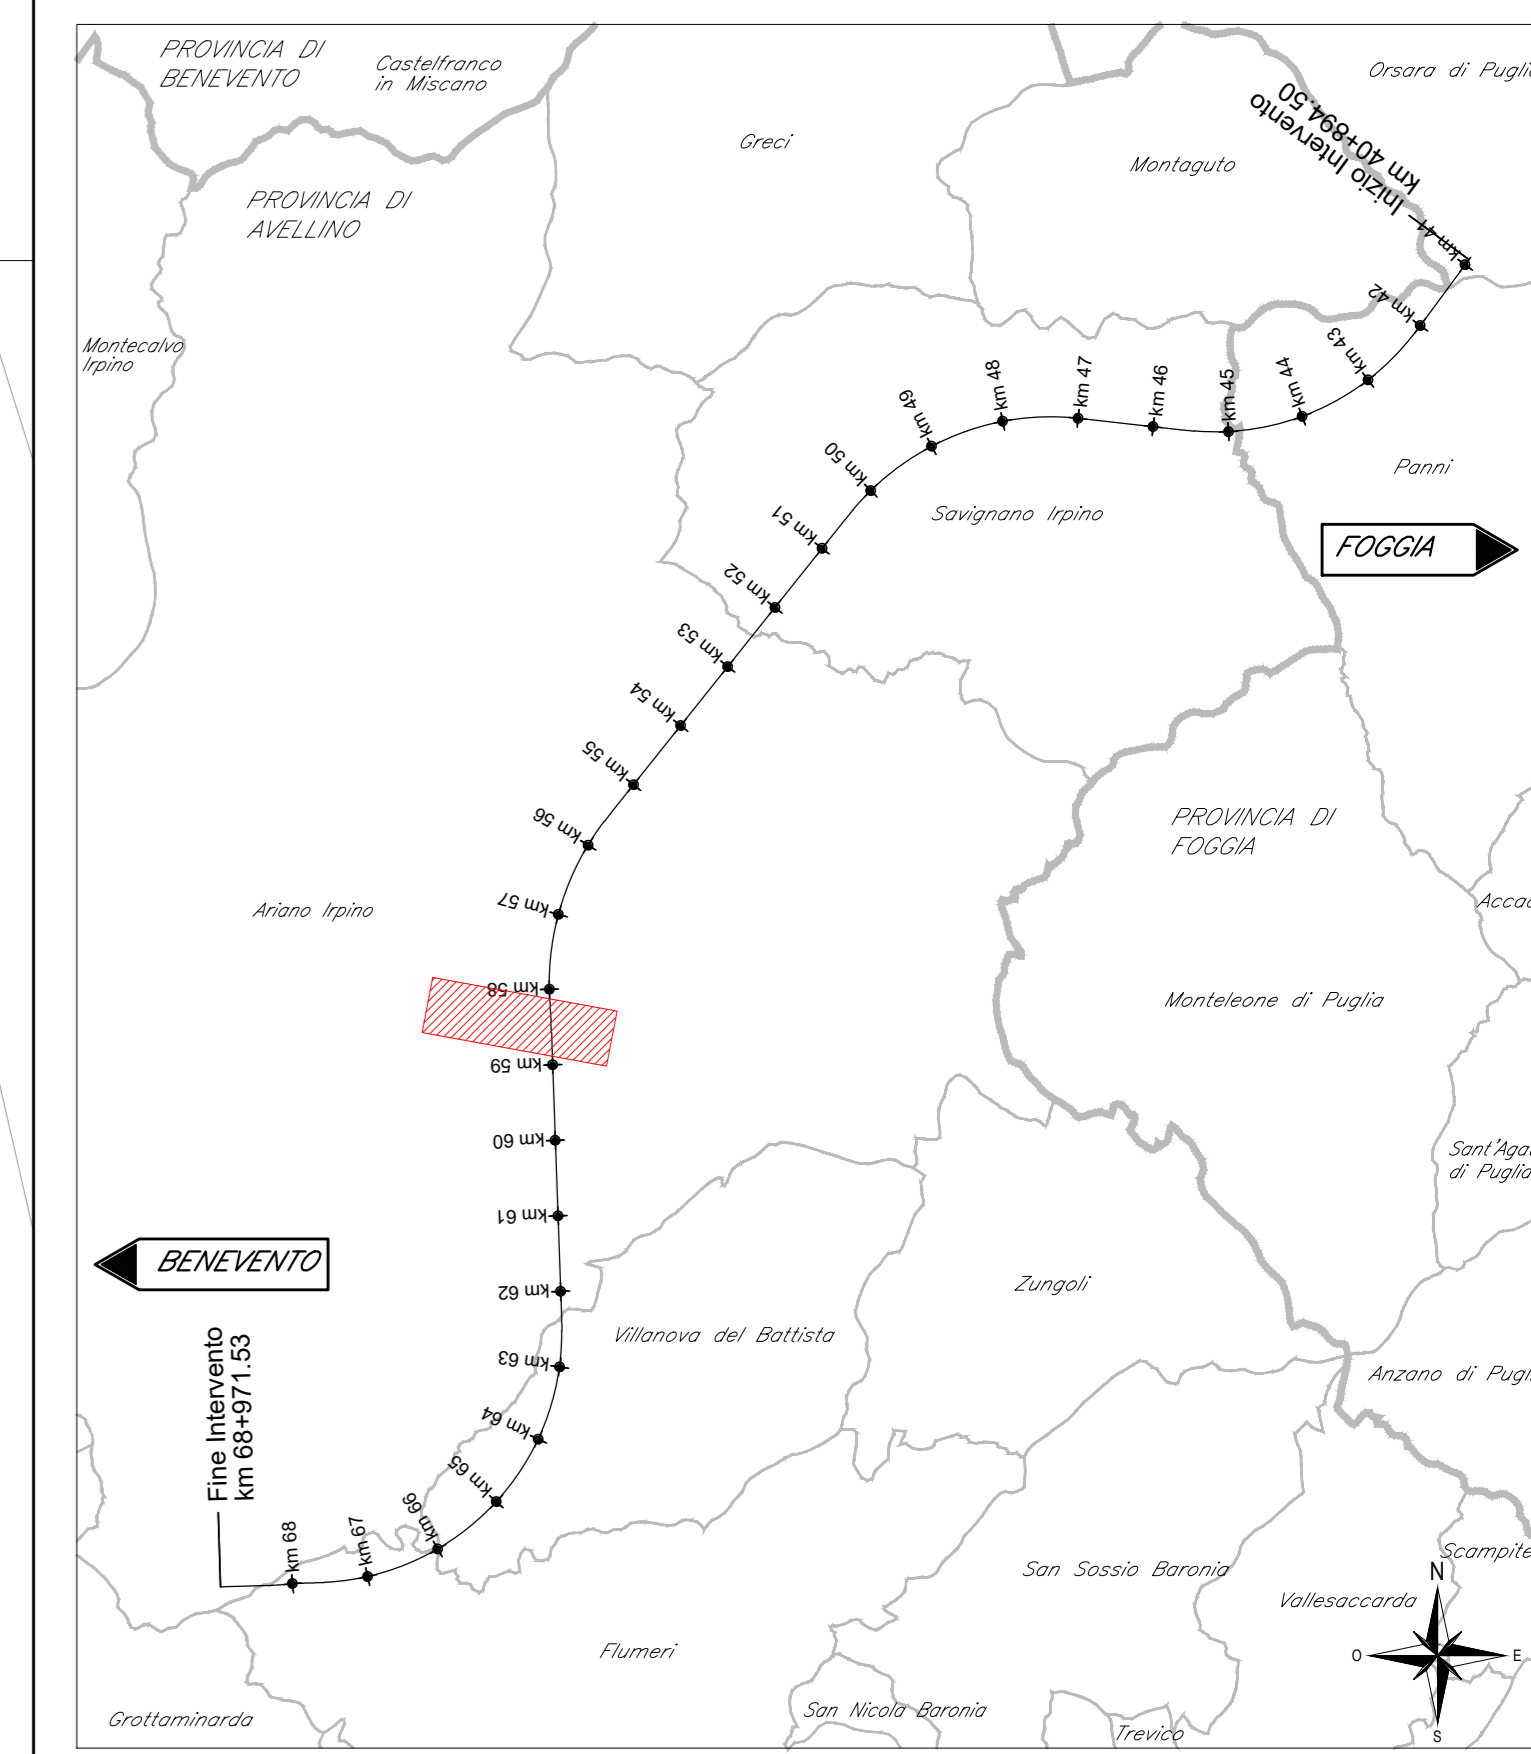


PLANIMETRIA DI INQUADRAMENTO FABBRICATO FA01A
Scala 1:100

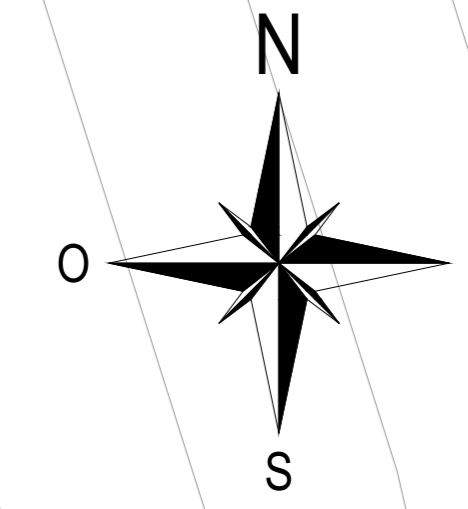

COMMITTENTE:
RFI
GRUPPO FERROVIE DELLO STATO ITALIANO

DIREZIONE LAVORI:
ITALFERR
GRUPPO FERROVIE DELLO STATO ITALIANO

APPALTAZIONE:
CONSORZIO: HIRPINIA - ORSARA AV
SOCI: webuild Italia, PIZZAROTTI

PROGETTAZIONE:
MANDATARIA: ROCK SOUL S.p.A., NET, OPINI, GPF
MANDANTI: NET, OPINI, GPF

PROGETTO ESECUTIVO
ITINERARIO NAPOLI - BARI
RADDOPPIO TRATTA APICE - ORSARA
II LOTTO FUNZIONALE HIRPINIA - ORSARA
FA - FABBRICATI
FA01 - PCEP FINESTRA DI EMERGENZA
FA01A FABBRICATO TECNOLOGICO-ELABORATI ARCHITETTONICI
Planimetria d' inquadramento

APPALTAZIONE: Consorzio HIRPINIA - ORSARA AV Il Direttore Tecnico Ing. F. M. Giannocchi 1/16/2023	DIRETTORE DELLA PROGETTAZIONE Il Responsabile integratore fra le varie prestazioni specialistiche Ing. G. Casiani	PROGETTISTA NET
---	--	--------------------

COMMESSA	LOTTO	FASE	ENTE	TIPO DOC.	OPERA/DISCIPLINA	PROGR.	REV.	SCALA:
I	F	3	A	0	2	E	Z	Z
F	A	0	1	A	0	0	0	D
1:100								

Rev.	Descrizione	Redatto	Data	Verificato	Data	Approvato	Data	Autorizzato Data
A	C.04.00 - Emissione Hlog	G. Costantini	01/03/21	R. Gallo	01/10/21	C. Vanni	01/10/21	Ing. R. Zanoni
B	C.04.01 - A. Valore del contraddistinto	F. Mazzanti	04/09/22	M. Franchini	04/09/22	A. Calisto	04/09/22	
C	C.04.04 - A. Valore del contraddistinto	C. Castagna	30/09/22	G. Costantini	30/09/22	A. Calisto	30/09/22	
D	C.04.05 - A. Valore del contraddistinto	C. Castagna	11/02/23	G. Costantini	11/02/23	A. Calisto	11/02/23	

File: IF3A02EZZP9FA01A0000D.dwg n. Elab.: