
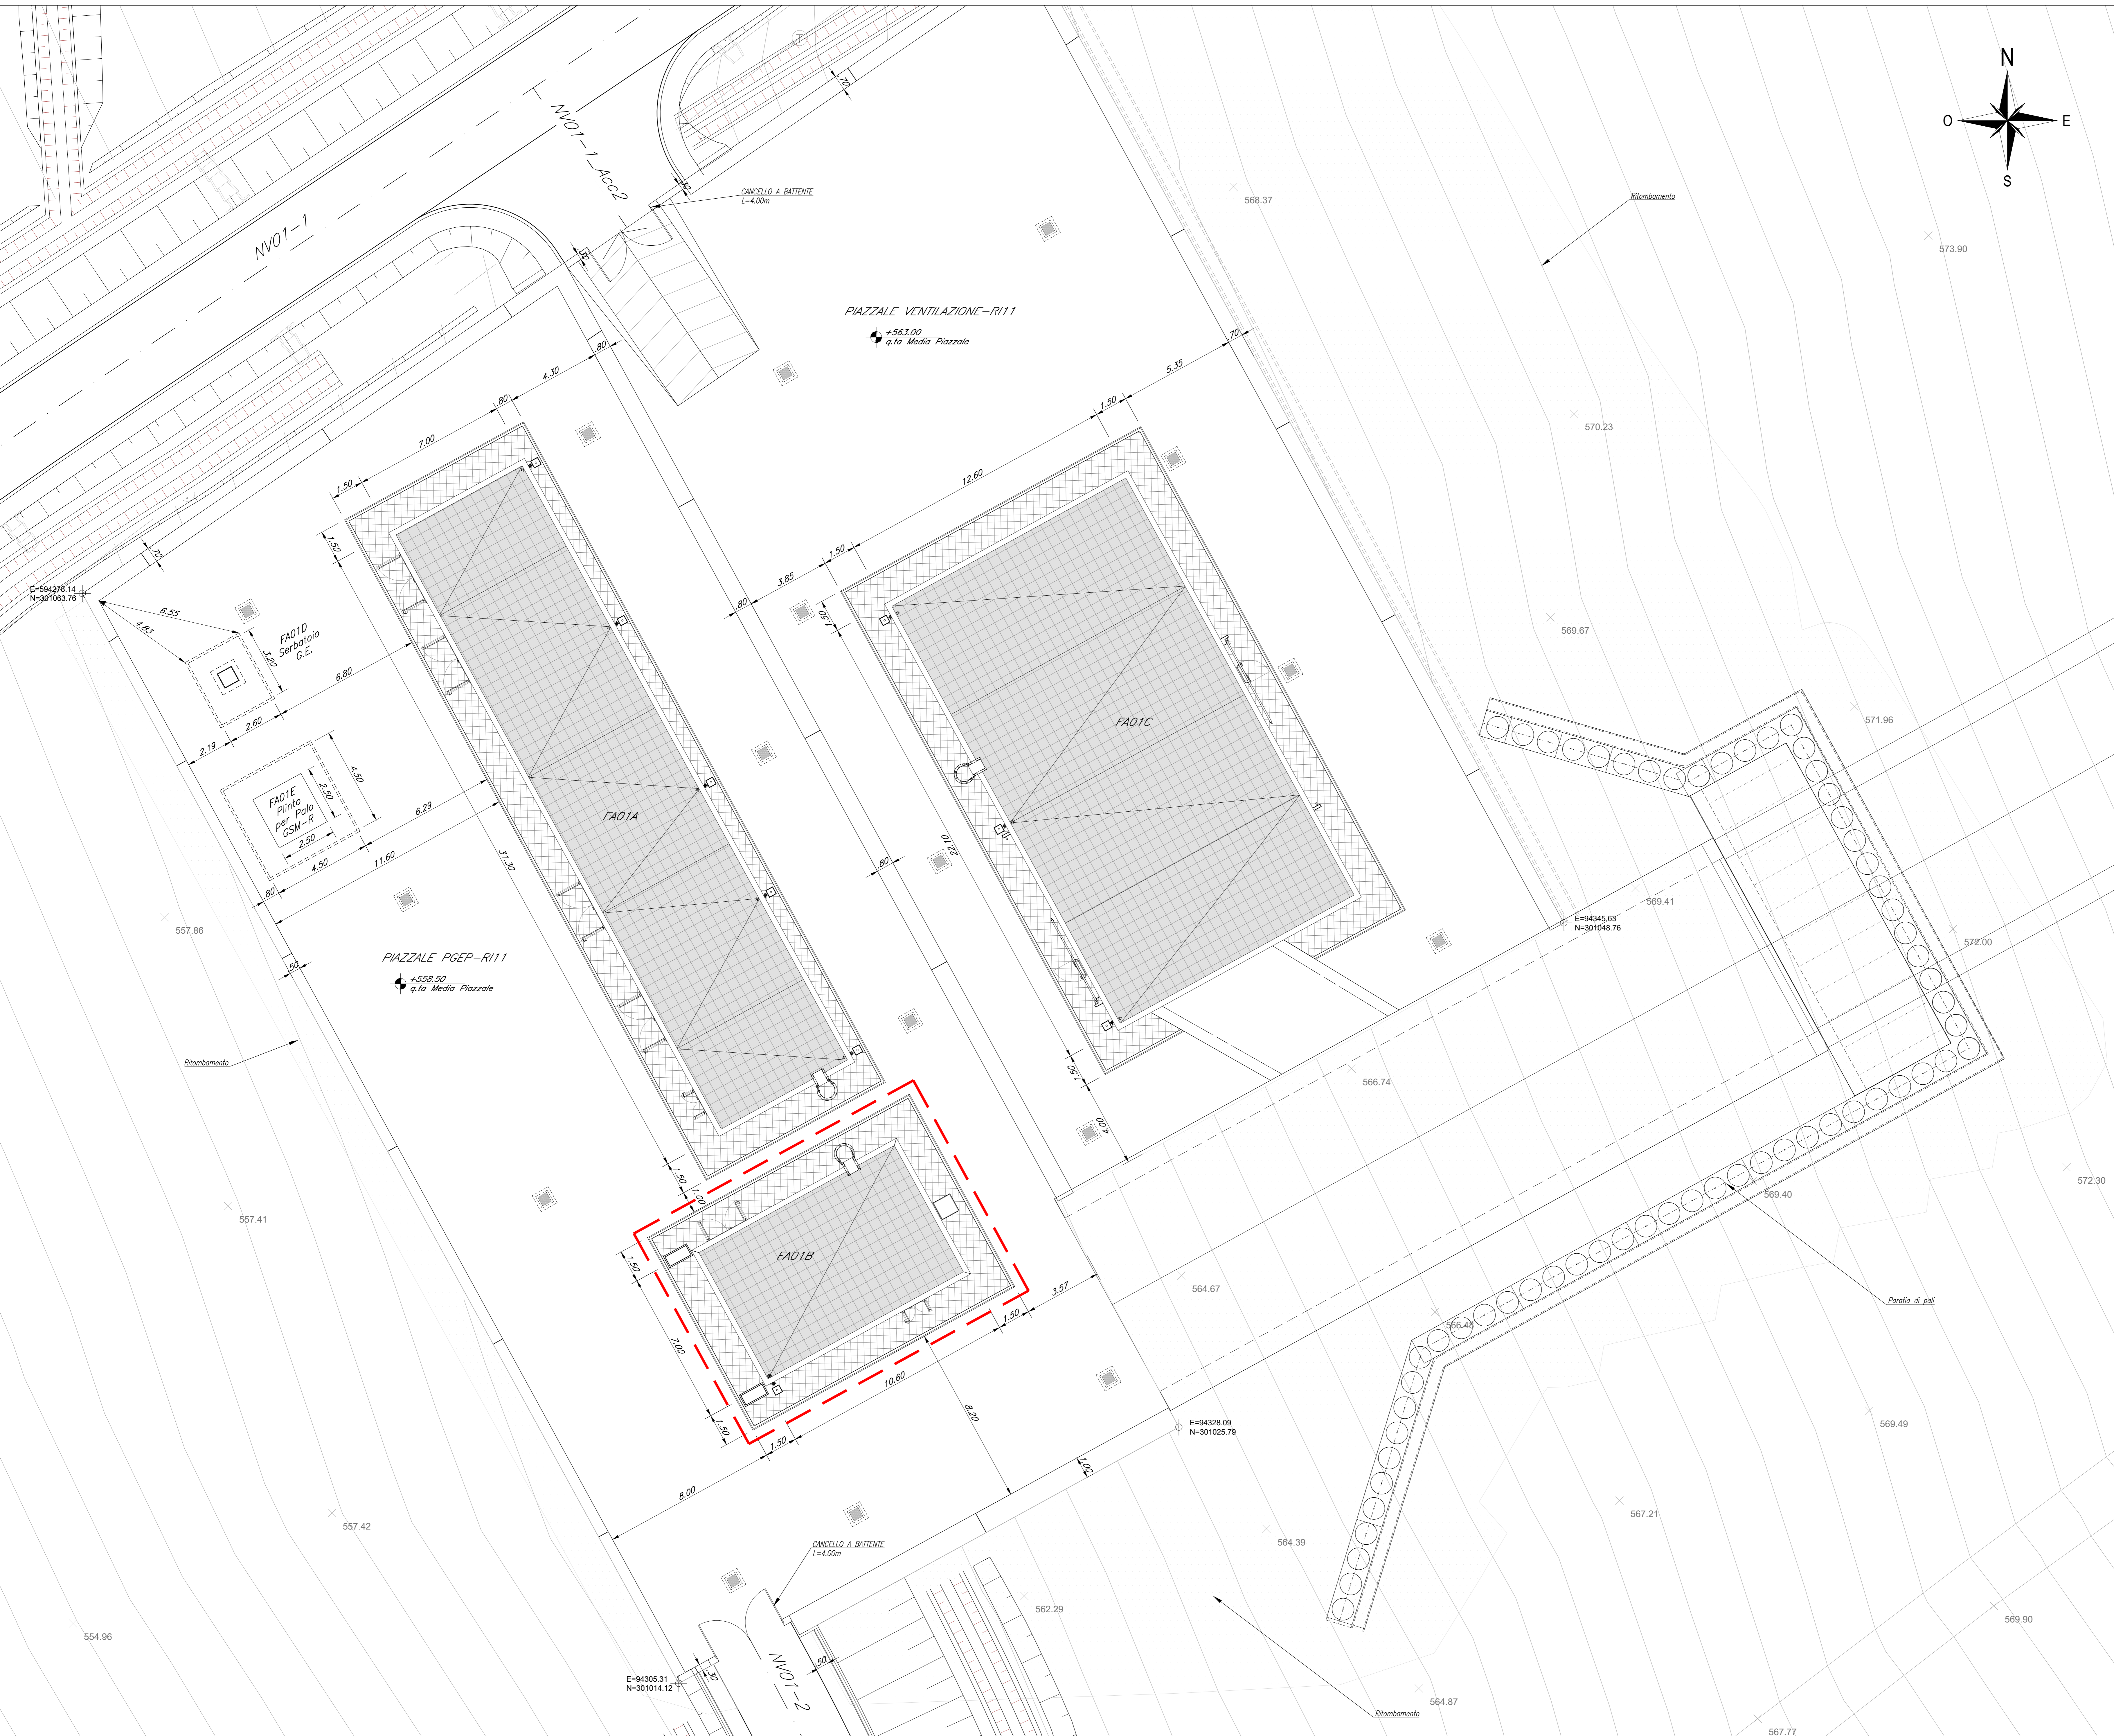
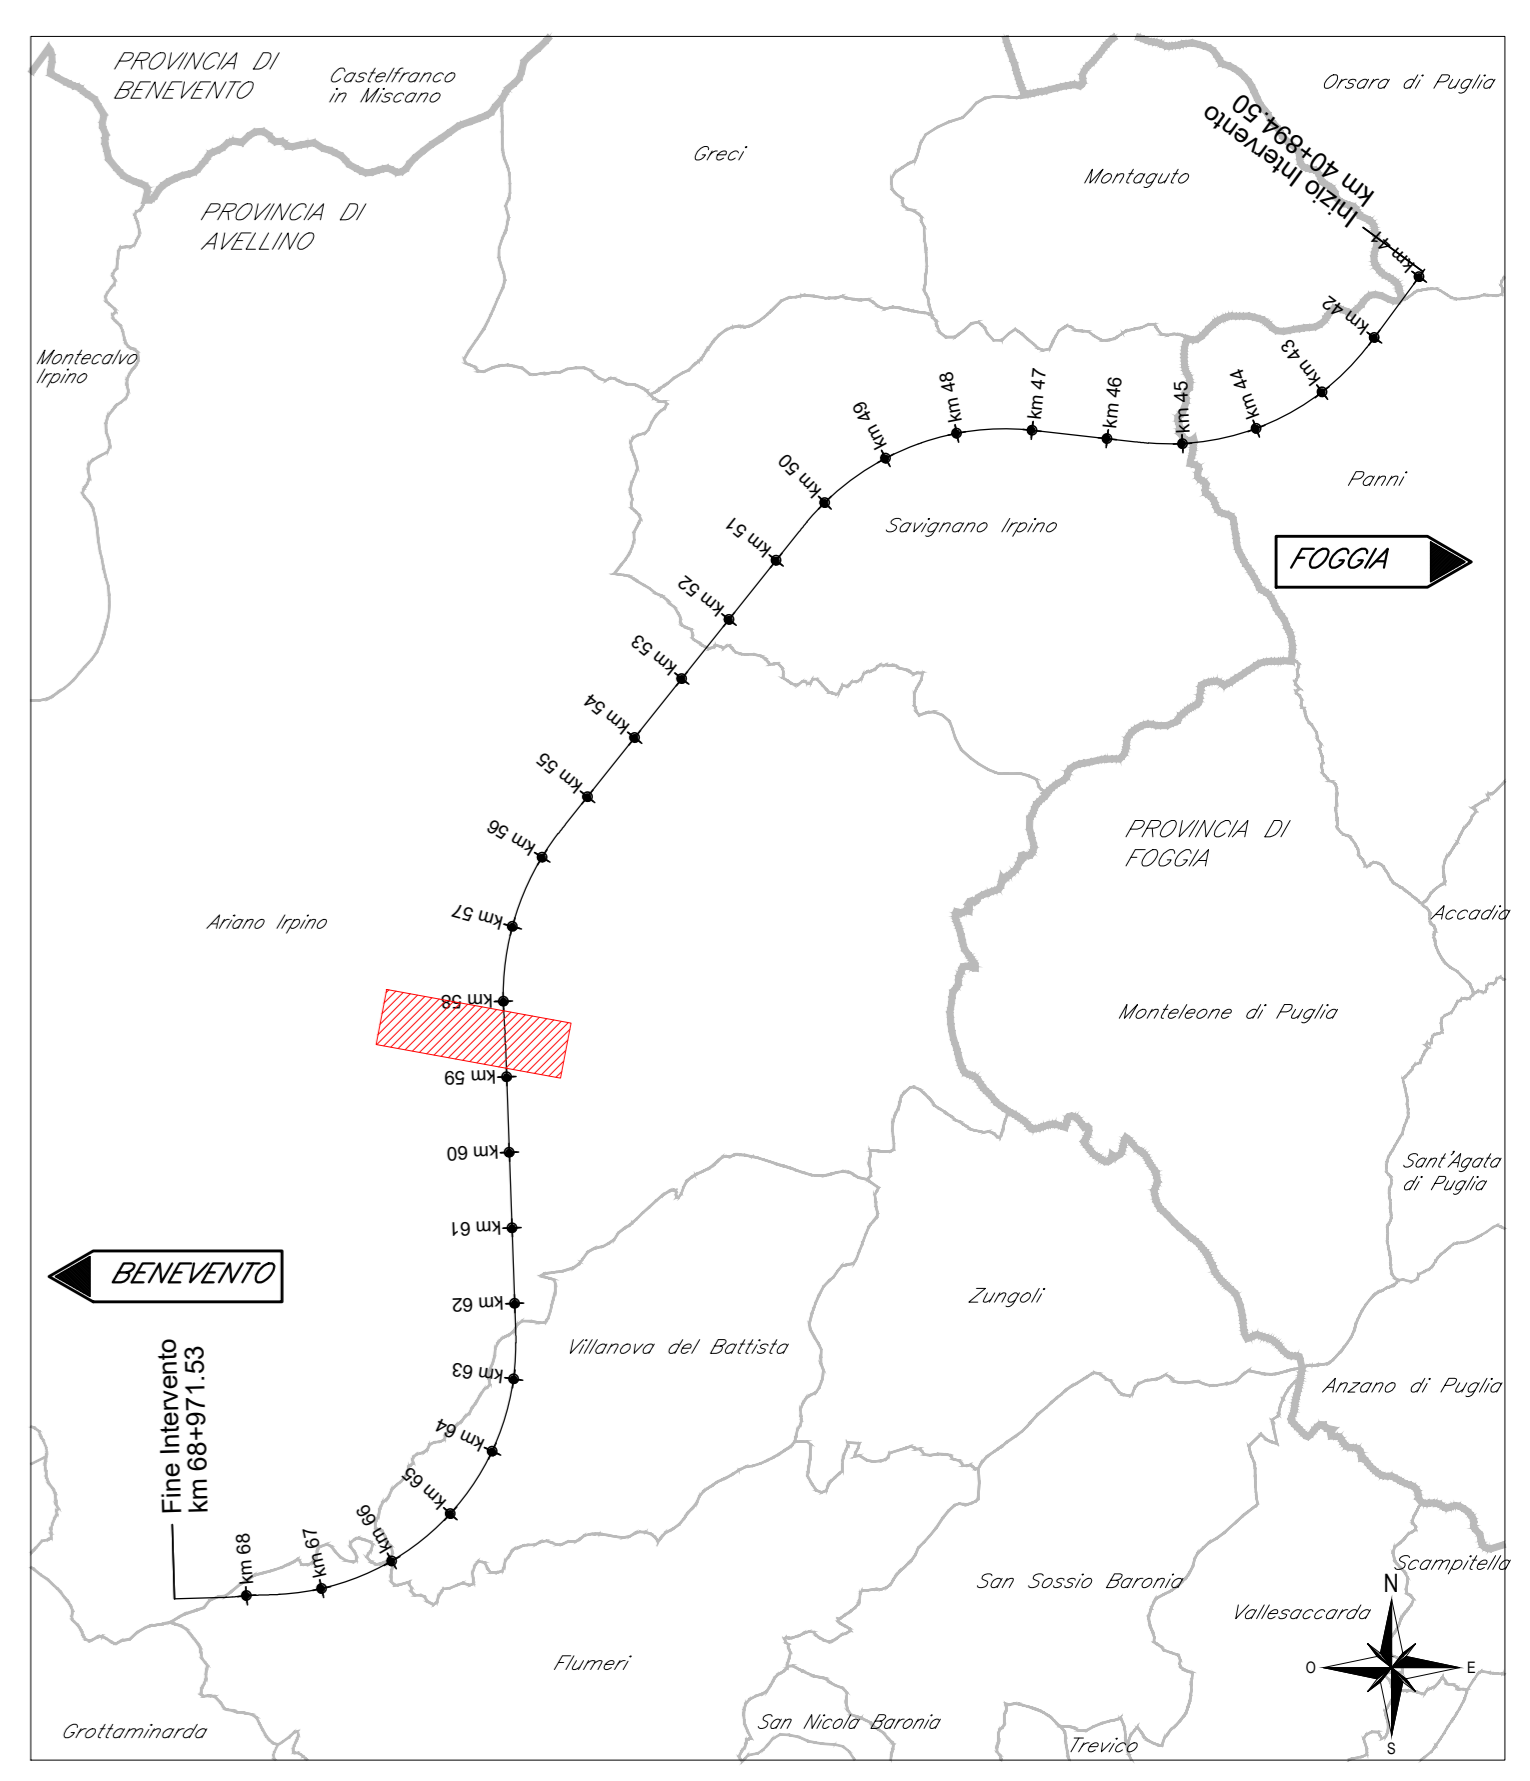


PLANIMETRIA DI INQUADRAMENTO FABBRICATO FA01B  
Scala 1:100

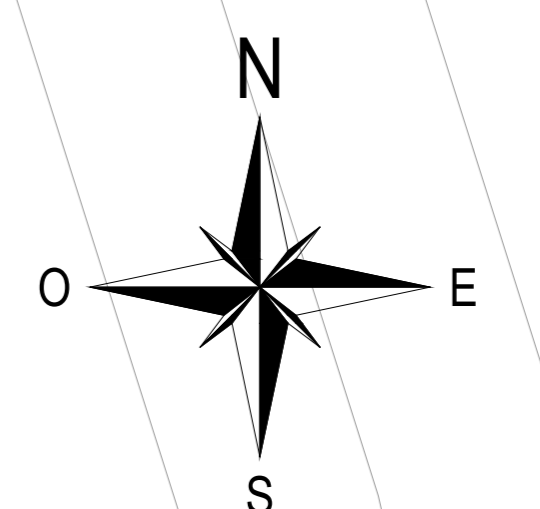

COMMITTENTE:  
**RFI**  
GRUPPO FERROVIE DELLO STATO ITALIANO

DIREZIONE LAVORI:  
**ITALFERR**  
GRUPPO FERROVIE DELLO STATO ITALIANO

APPALTAZIONE:  
CONSORZIO: **HIRPINIA - ORSARA AV** SOCI: **webuild Italia** **PIZZAROTTI**

PROGETTAZIONE:  
MANDATARIA: **ROCK SOL** MANDANTE: **NET** **OPINI** **GPF**

**PROGETTO ESECUTIVO**

**ITINERARIO NAPOLI - BARI**  
**RADDOPPIO TRATTA APICE - ORSARA**  
**II LOTTO FUNZIONALE HIRPINIA - ORSARA**  
FA - FABBRICATI  
FA01 - PCEP FINESTRA DI EMERGENZA  
FA01B FABBRICATO VASCA - ELABORATI ARCHITETTONICI  
Planimetria d' inquadramento

APPALTAZIONE: Consorzio HIRPINIA - ORSARA AV Ing. F. M. Giannocchi 1/16/2023	DIRETTORE DELLA PROGETTAZIONE Il Responsabile integratore fra le varie prestazioni specialistiche Ing. G. Casiani	PROGETTISTA <b>NET</b> Ing. R. Zanon
---	---	--

COMMESSA	LOTTO	FASE	ENTE	TIPO DOC.	OPERA/DISCIPLINA	PROGR.	REV.	SCALA:
I	F	3	A	0	2	E	Z	Z
F	A	0	1	B	0	0	B	1:100

Rev.	Descrizione	Redatto	Data	Verificato	Data	Approvato	Data	Autorizzato Data
A	C.06.00 - Emersione 100g	G. Costantini	04/03/2023	R. Gallo	04/03/2023	C. Vanni	04/03/2023	Ing. R. Zanon
B	C.06.04 - A. Vule del cantiere	C. Castagna	1/14/2023	G. Costantini	1/14/2023	A. Caliano	1/14/2023	

File: IF3A02EZZP9FA01B0000B.dwg n. Elab.: