
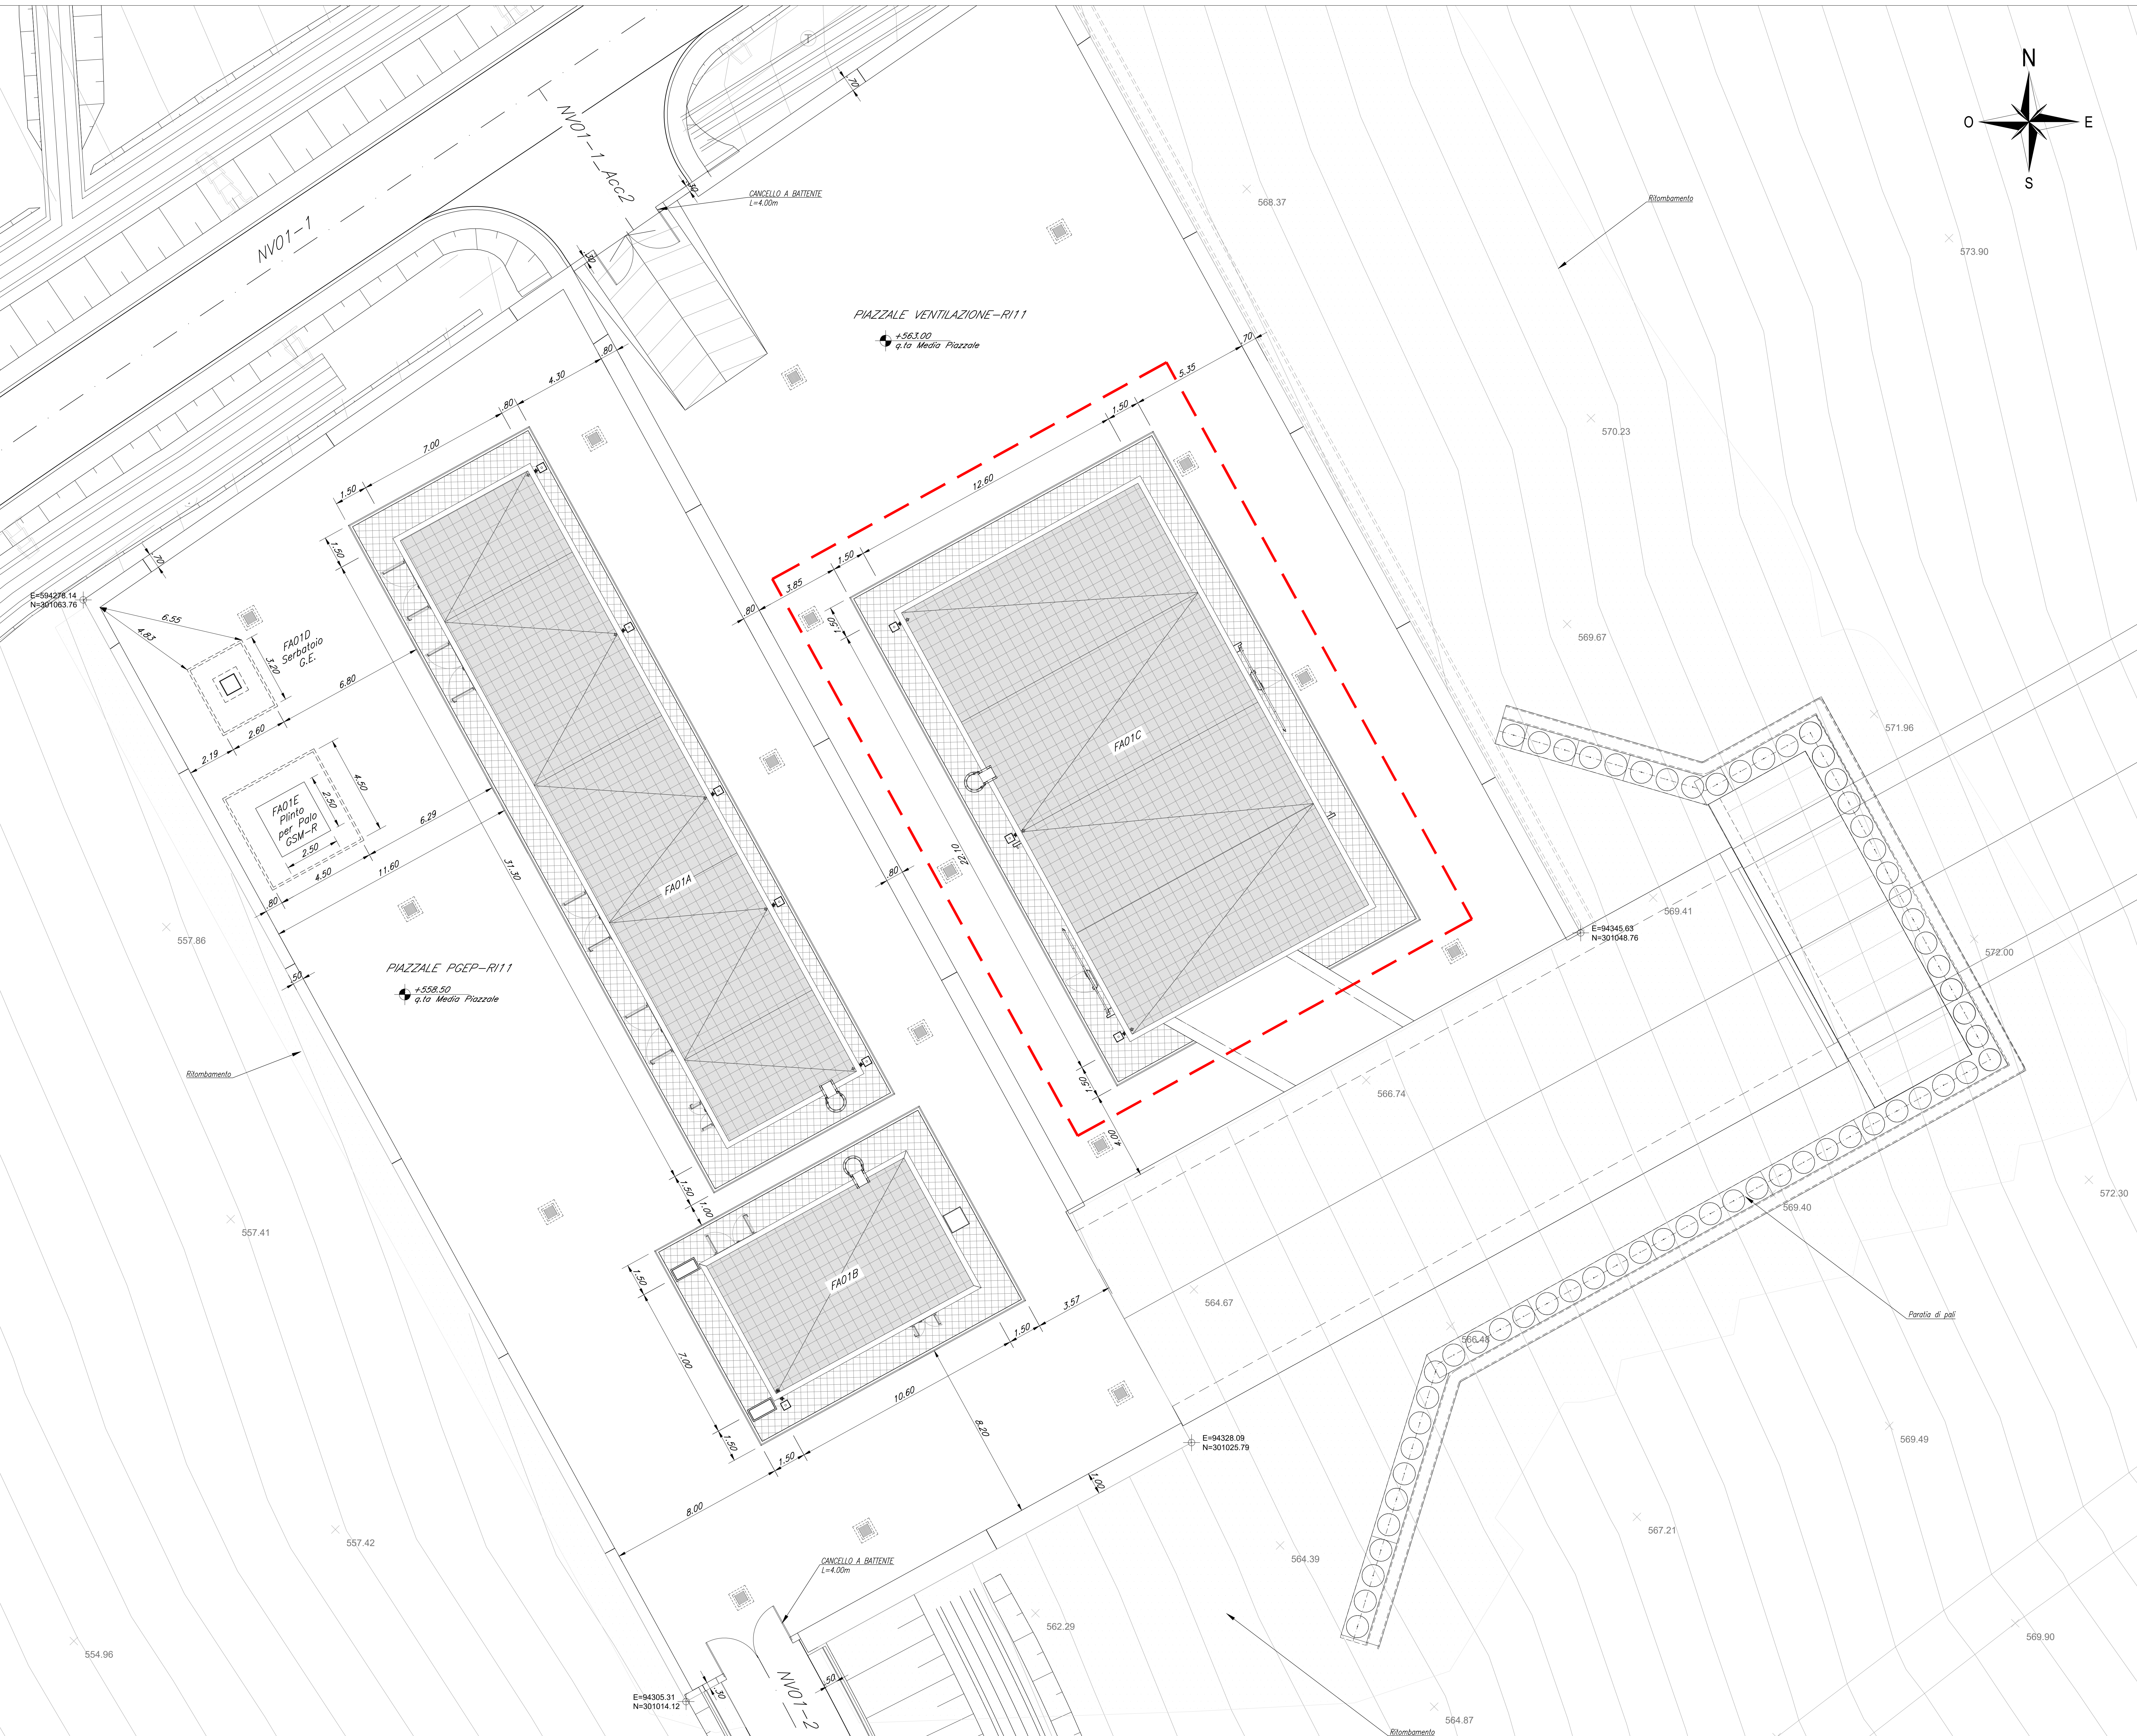
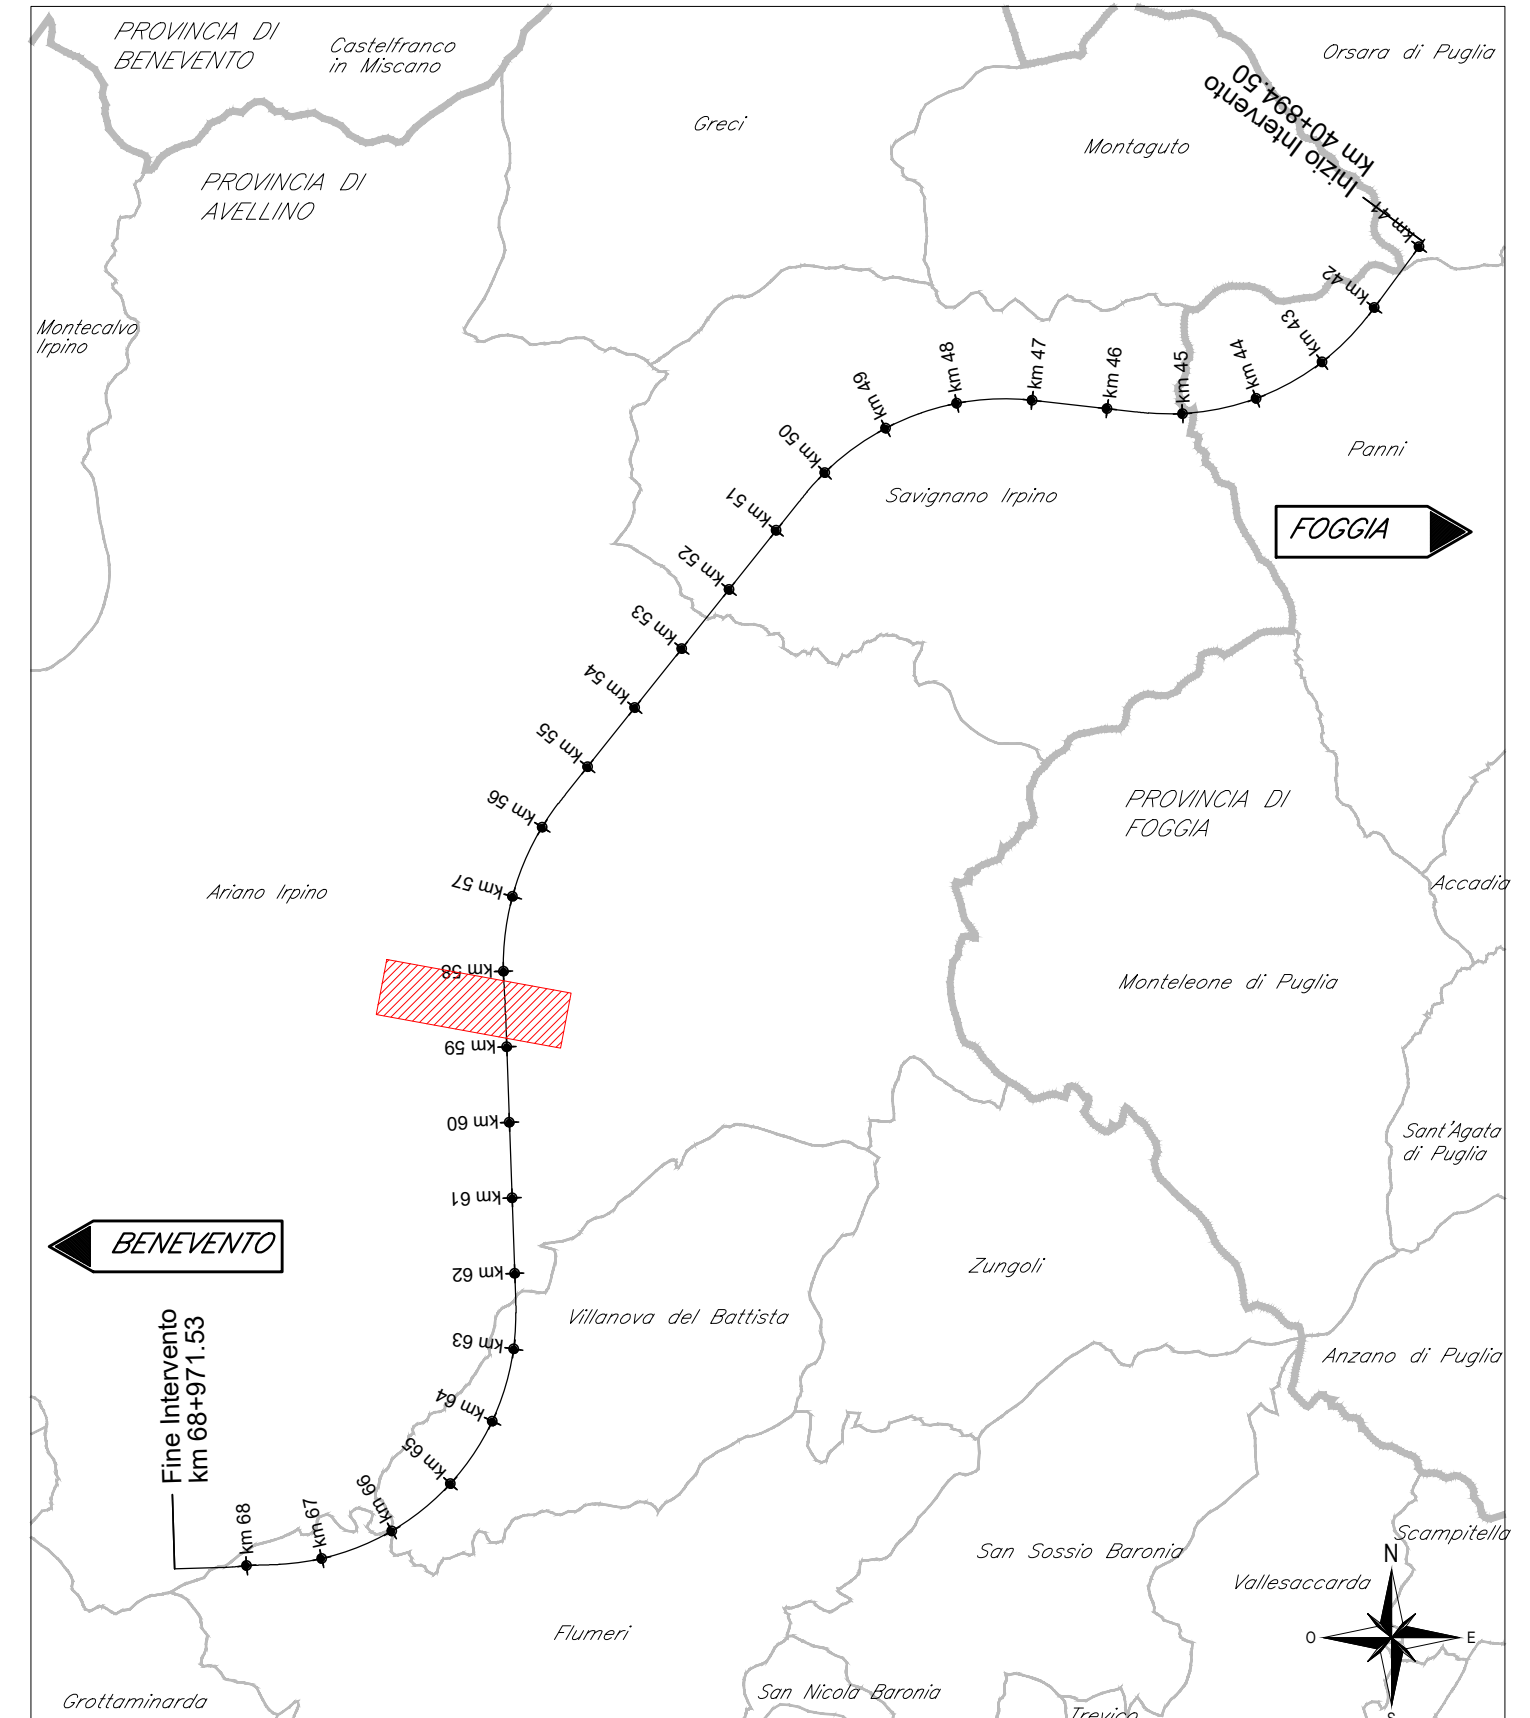


PLANIMETRIA DI INQUADRAMENTO FABBRICATO FA01C
Scala 1:100

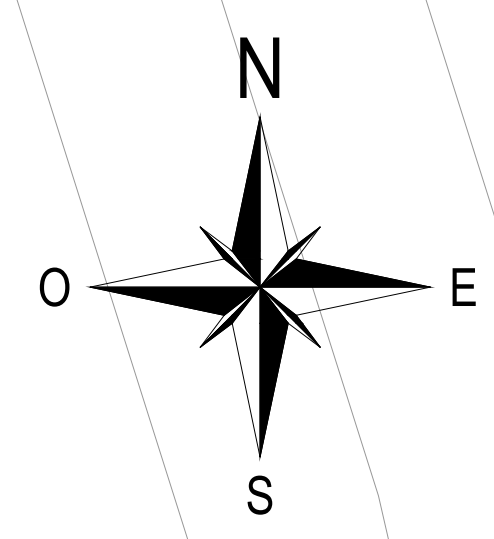

COMMITTENTE:
RFI
GRUPPO FERROVIE DELLO STATO ITALIANO

DIREZIONE LAVORI:
ITALFERR
GRUPPO FERROVIE DELLO STATO ITALIANO

APPALTAZIONE:
CONSORZIO: **HIRPINIA - ORSARA AV** SOCI: **webuild Italia** **PIZZAROTTI**

PROGETTAZIONE:
MANDATARIA: **ROCKSOIL** MANDANTE: **NET** **OPINI** **GPF**

PROGETTO ESECUTIVO
ITINERARIO NAPOLI - BARI
RADDOPPIO TRATTA APICE - ORSARA
II LOTTO FUNZIONALE HIRPINIA - ORSARA
FA - FABBRICATI
FA01 - PCEP FINESTRA DI EMERGENZA
FA01C FABBRICATO ENEL ELABORATI ARCHITETTONICI
Planimetria d' inquadramento

APPALTAZIONE: Consorzio HIRPINIA - ORSARA AV Ing. F. M. Giannocchi 1/16/2023	DIRETTORE DELLA PROGETTAZIONE Il Responsabile integratore fra le varie prestazioni specialistiche Ing. G. Casiani	PROGETTISTA NET Ing. R. Zanoni
---	---	---

COMMESSA	LOTTO	FASE	ENTE	TIPO DOC.	OPERA/DISCIPLINA	PROGR.	REV.	SCALA:
I	F3	A	02	E	ZZ	P9	FA01C0	000 C 1:100

Rev.	Descrizione	Redatto	Data	Verificato	Data	Approvato	Data	Autorizzato Data
A	C.04.00 - Emissione Rfop	G. Costantini	01/03/21	R. Gallo	01/03/21	C. Vanni	01/03/21	Ing. R. Zanoni
B	C.04.01 - A. Valore del consorzio	C. Castagna	04/03/22	F. Mariani	04/03/22	A. Calisto	04/03/22	
C	C.04.02 - A. Valore del consorzio	C. Castagna	11/03/23	G. Costantini	11/03/23	A. Calisto	11/03/23	

File: IF3A02EZZP9FA01C0000C.dwg n. Elab.: