
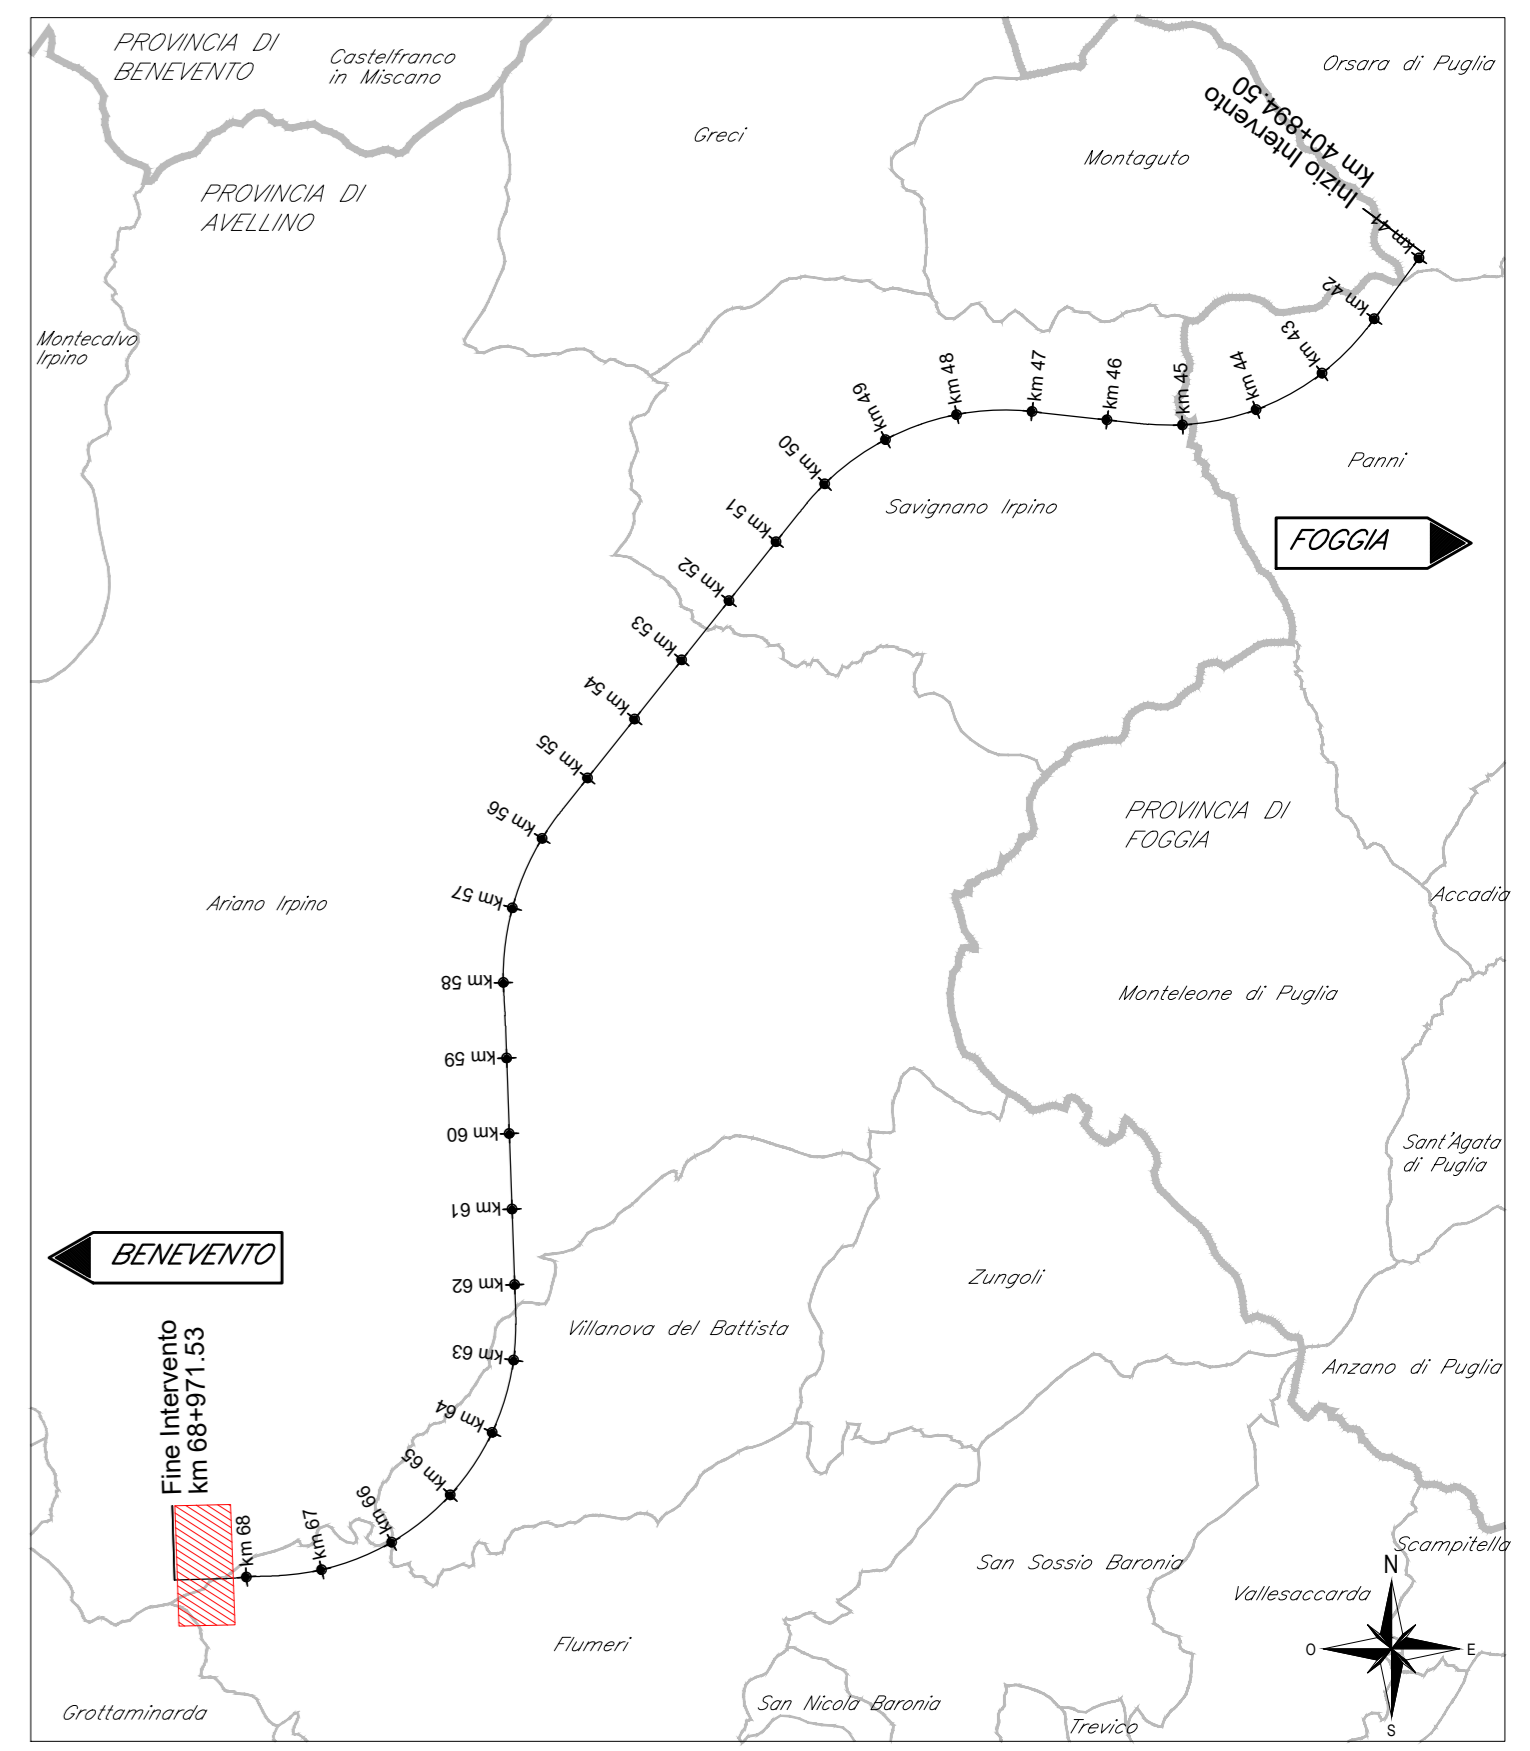
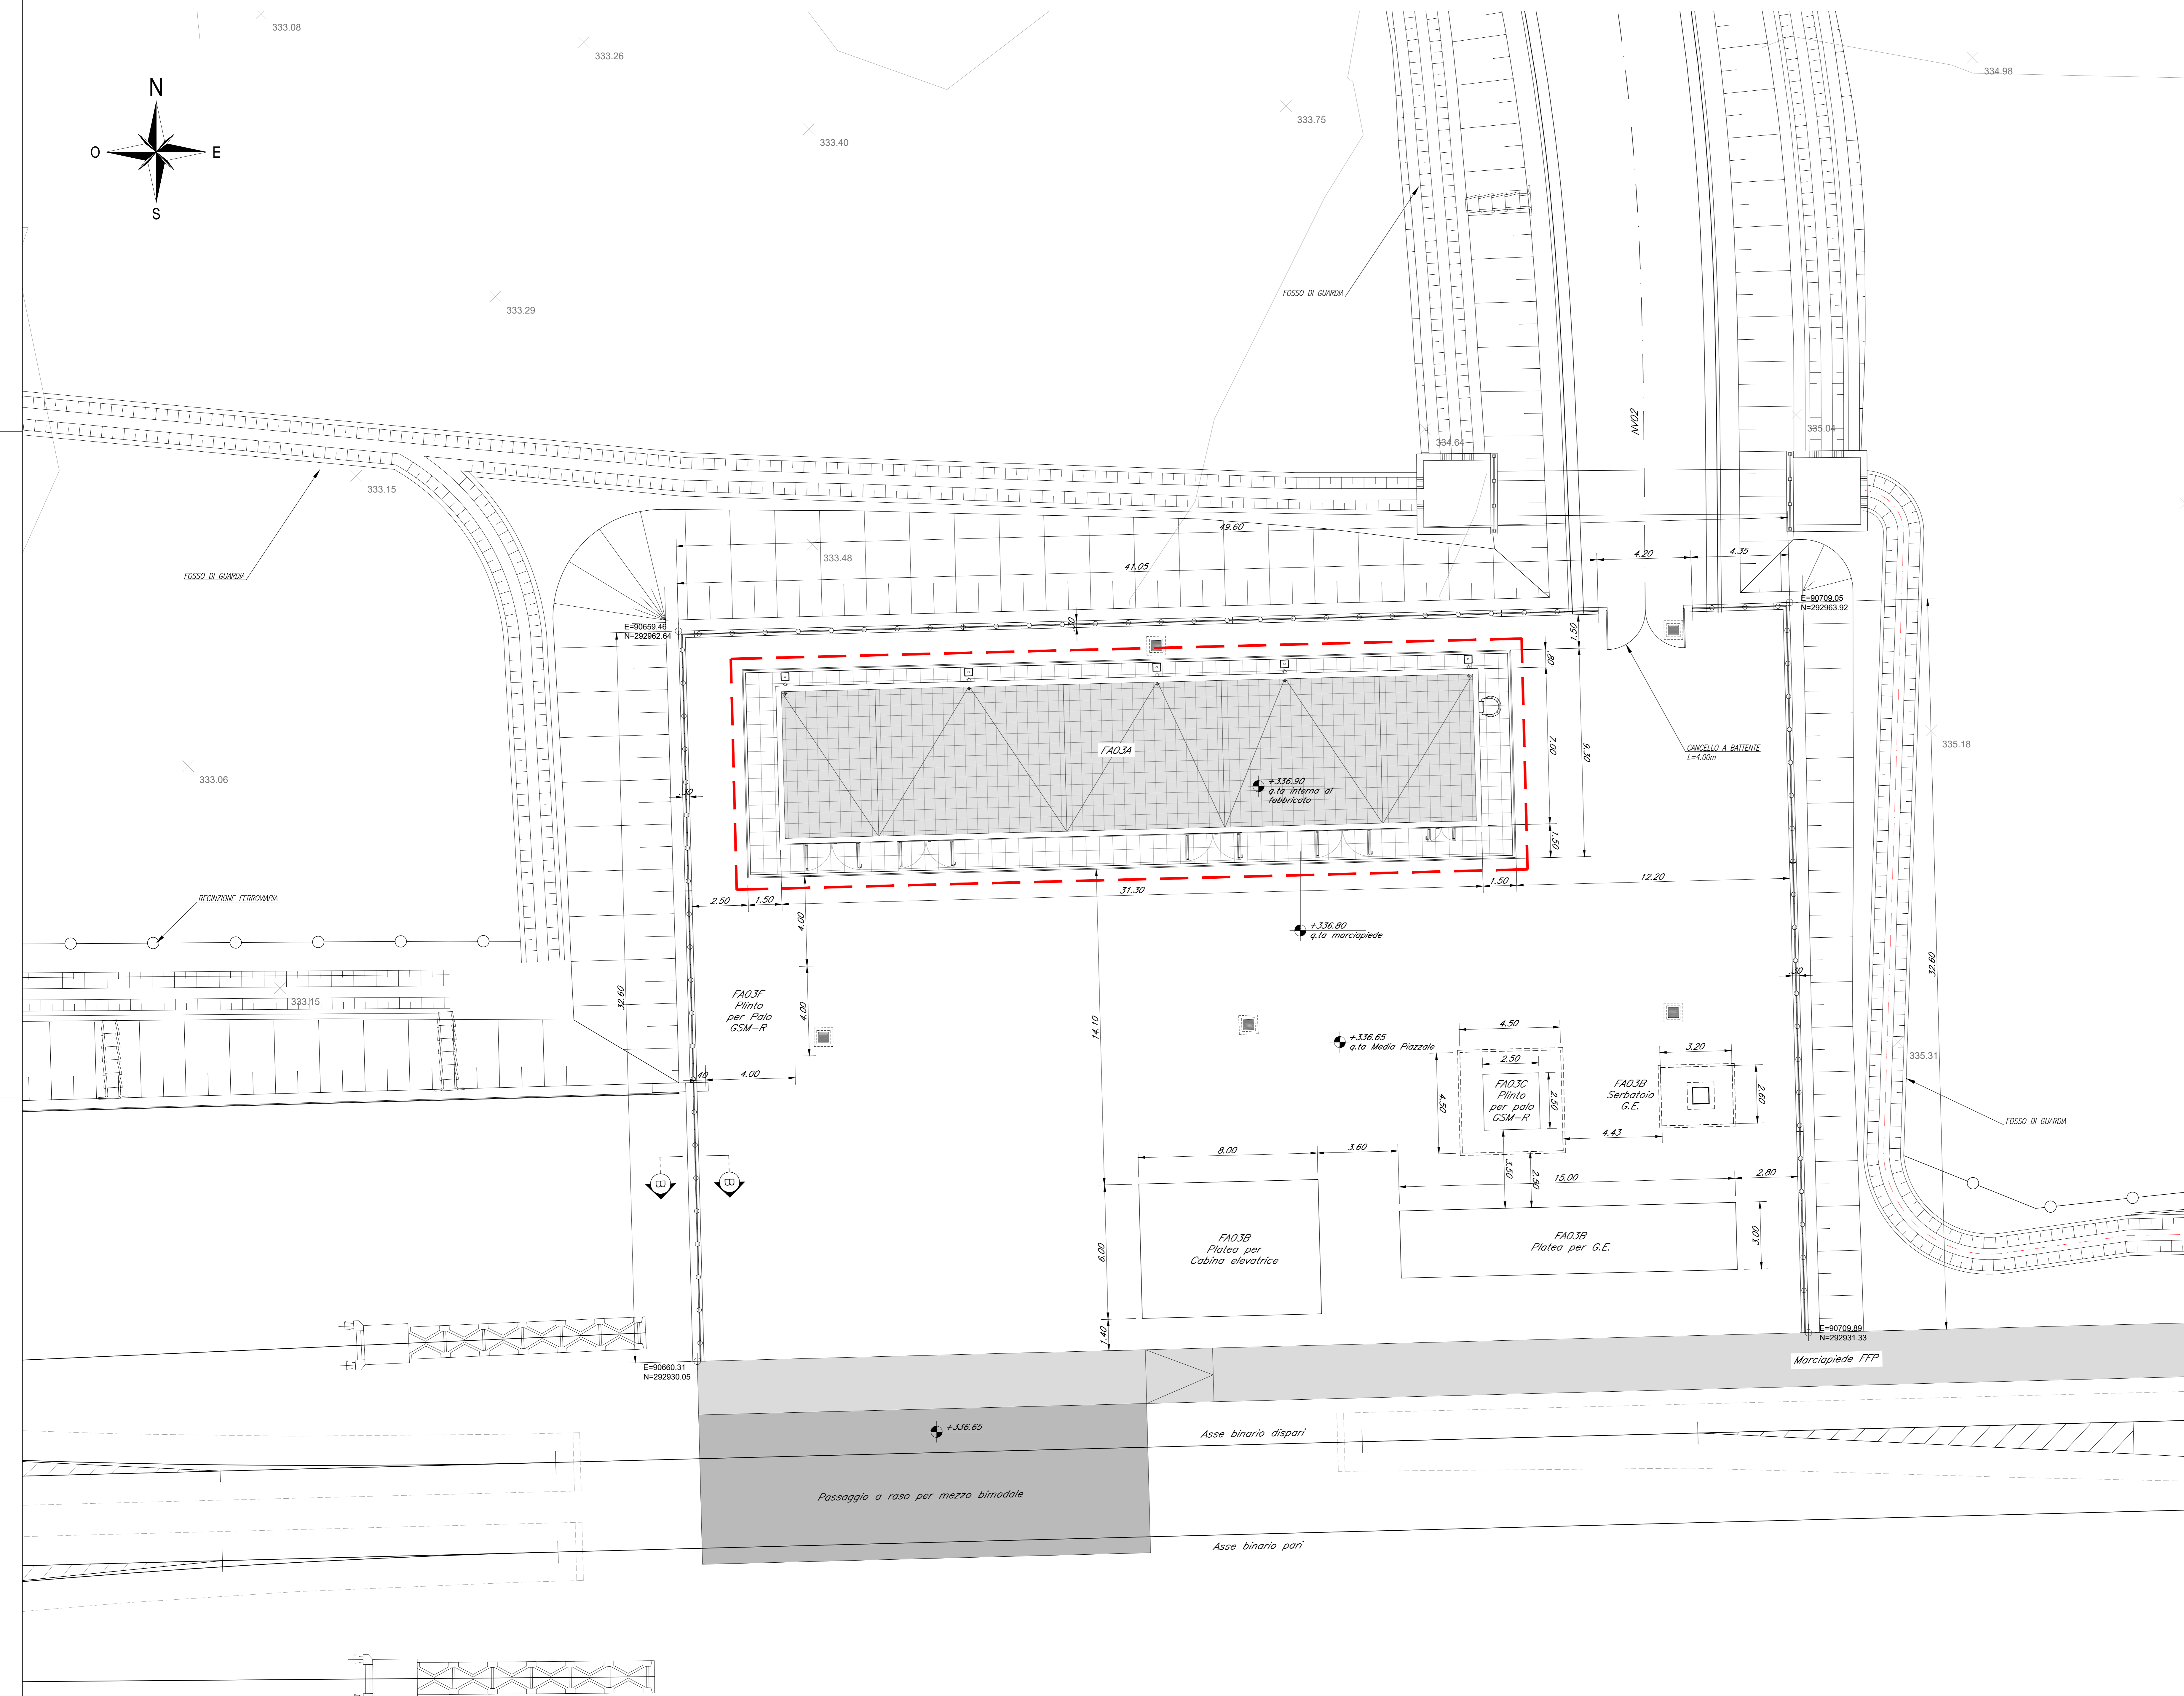


PLANIMETRIA DI INQUADRAMENTO FABBRICATO FA03A  
Scala 1:100

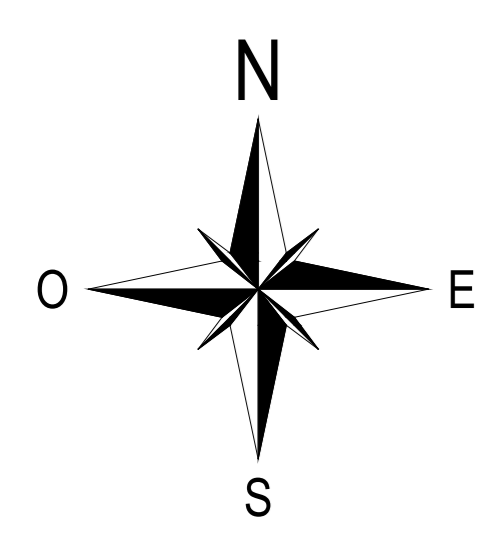

COMMITTENTE: **RFI** GRUPPO FERROVIE DELLO STATO ITALIANE

DIREZIONE LAVORI: **ITALFERR** GRUPPO FERROVIE DELLO STATO ITALIANE

APPALTATORE: **HIRPINIA - ORSARA AV** SOCI: **webuild Italia**, **PIZZAROTTI**

PROGETTAZIONE: **ROCKSOUL** MANDANTI: **NET**, **OPINI**, **GPF**

**PROGETTO ESECUTIVO**

**ITINERARIO NAPOLI - BARI RADDOPPIO TRATTA APICE - ORSARA II LOTTO FUNZIONALE HIRPINIA - ORSARA**

FA - FABBRICATI

FA03 - PSEP FINESTRA DI EMERGENZA DI HIRPINIA

FA03A FABBRICATO PSEP DI HIRPINIA - ELABORATI ARCHITETTONICI

Planimetria d'inquadramento

APPALTATORE Consorzio HIRPINIA - ORSARA AV Il Direttore Tecnico Ing. F. M. Giannoccolo 16/01/2023	DIRETTORE DELLA PROGETTAZIONE Il Responsabile integrazione fra le varie prestazioni specialistiche Ing. G. Casiani	PROGETTISTA <b>NET</b> Ing. T. Finocchietti
---	--	---

COMMESSA	LOTTO	FASE	ENTE	TIPO DOC.	OPERA/DISCIPLINA	PROGR.	REV.	SCALA:
I	F	3	A	0	2	E	Z	P
F	A	0	3	A	0	0	0	D
								1:100

Rev.	Descrizione	Redatto	Data	Verificato	Data	Approvato	Data	Autorizzato Data
A	C.04.00 - Emissione Foglio	C. La Placa	01/10/2021	D.T. The Project	01/10/2021	T. Finocchietti	01/10/2021	Ing. T. Finocchietti
B	C.04.01 - A. Valore del contratto	C. Castagna	04/09/2022	F. Mazzanti	04/09/2022	A. Cafarella	04/09/2022	
C	C.04.04 - A. Valore del contratto	M. Vitale	30/09/2022	G. Costantini	30/09/2022	A. Cafarella	30/09/2022	
D	C.04.05 - A. Valore del contratto	C. Castagna	16/01/2023	G. Costantini	16/01/2023	A. Cafarella	16/01/2023	