
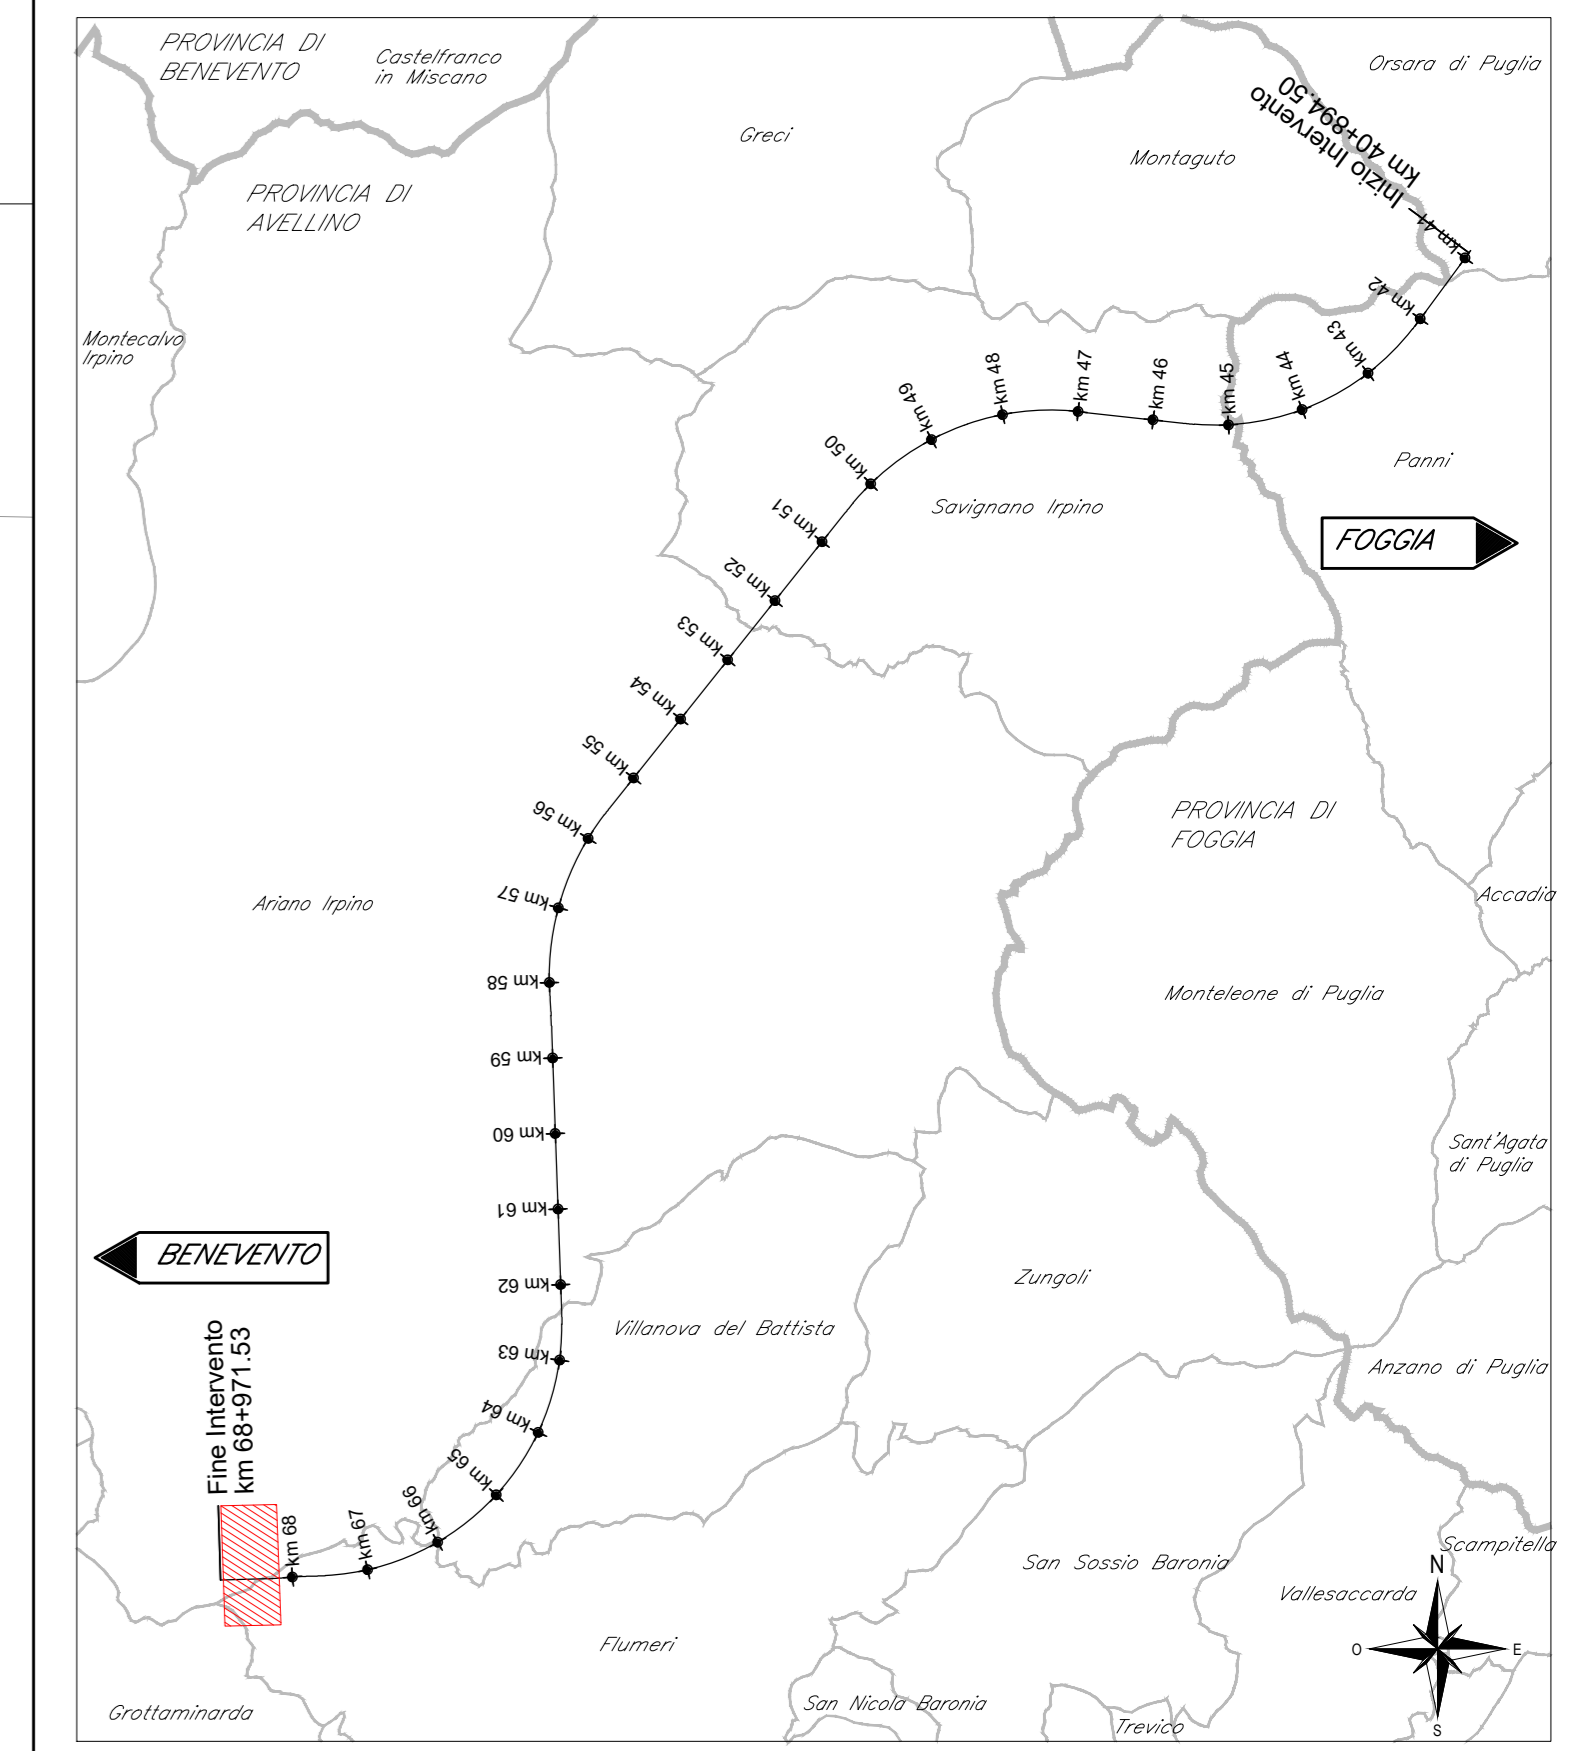
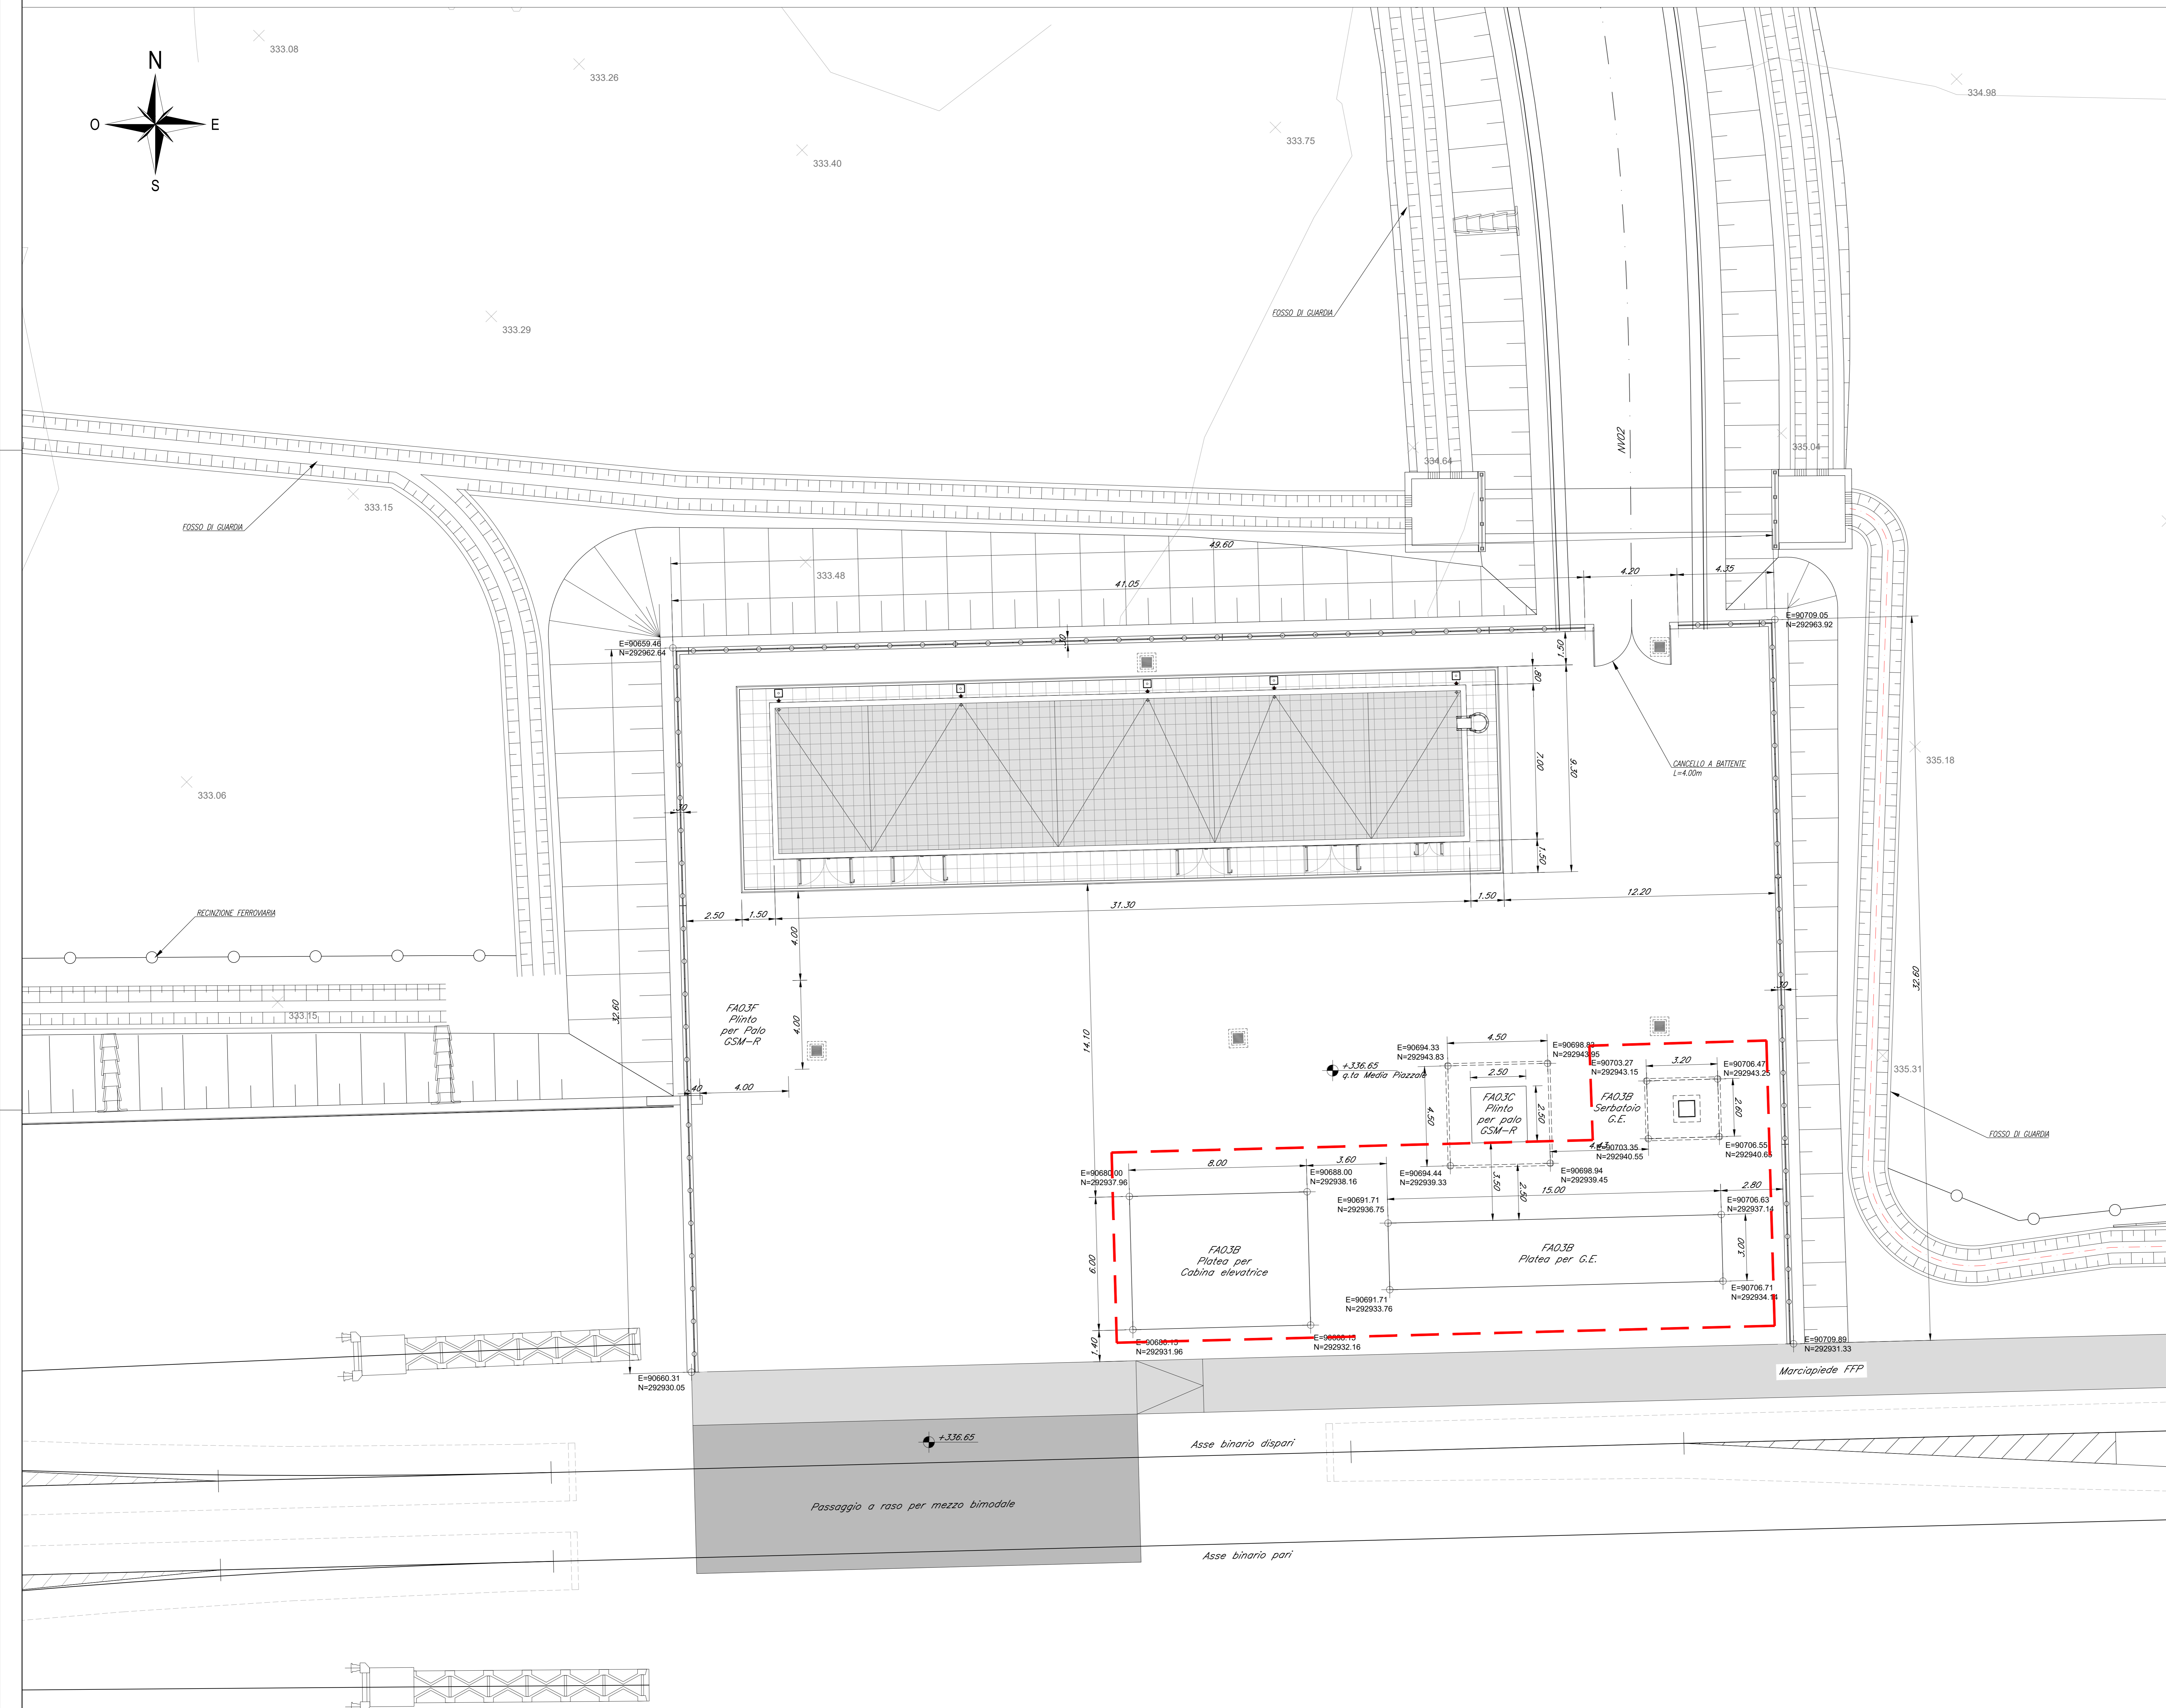


PLANIMETRIA DI INQUADRAMENTO FA03B
Scala 1:100

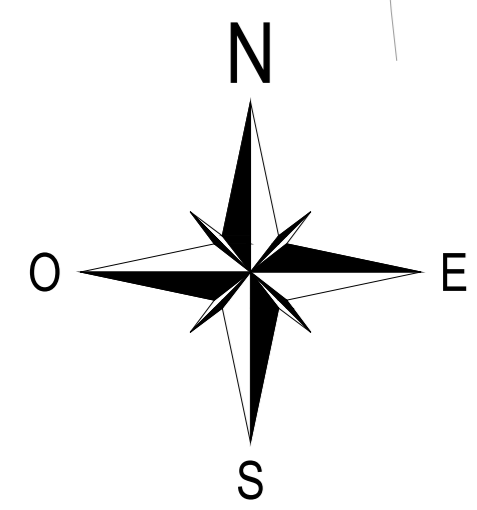

COMMITTENTE:
RFI
GRUPPO FERROVIE DELLO STATO ITALIANE

DIREZIONE LAVORI:
ITALFERR
GRUPPO FERROVIE DELLO STATO ITALIANE

APPALTATORE:
CONSORZIO:
HIRPINIA - ORSARA AV

SOCI:
webuild Italia
PIZZAROTTI

PROGETTAZIONE:
MANDATARIA:
ROCK SOUL S.p.A.

MANDANTI:
NET ENGINEERING
OPINI
G.F.
ELETTRICI-P&E

PROGETTO ESECUTIVO
ITINERARIO NAPOLI - BARI
RADDOPPIO TRATTA APICE - ORSARA
IL LOTTO FUNZIONALE HIRPINIA - ORSARA
FA - FABBRICATI
FA03 - POEP FINESTRA DI EMERGENZA DI HIRPINIA
FA03B BASAMENTI GE, CABINA ELEVATRICE E VASCA G.E. E DI HIRPINIA
Planimetria di progetto e tracciamento

APPALTATORE:
Consorzio HIRPINIA - ORSARA AV
Il Direttore Tecnico
Ing. F. M. Giannocchi
1/16/2023

DIRETTORE DELLA PROGETTAZIONE:
Il Responsabile integratore fra le varie prestazioni specialistiche
Ing. G. Casiani

PROGETTISTA:
NET ENGINEERING
Ing. R. Zanoni

COMMESSA LOTTO FASE ENTE TIPO DOC. OPERA/DISCIPLINA PROGR. REV. SCALA:
IF3A 02 E ZZ P9 FA03B0 000 C 1:100

Rev.	Descrizione	Redatto	Data	Verificato	Data	Approvato	Data	Autorizzato Data
A	C.08.00 - Estrazione 100g	G. Castagna	04/03/23	R. Gallo	04/03/23	C. Vanni	04/03/23	Ing. R. Zanoni
B	C.08.01 - A. Vali del consolidamento	C. Castagna	04/03/23	F. Mazzanti	04/03/23	A. Caliano	04/03/23	
C	C.08.04 - A. Vali del consolidamento	C. Castagna	11/03/23	G. Castagna	11/03/23	A. Caliano	11/03/23	

File: IF3A02EZZP9FA03B0000C.dwg n. Esib.: