SCALA 1:200

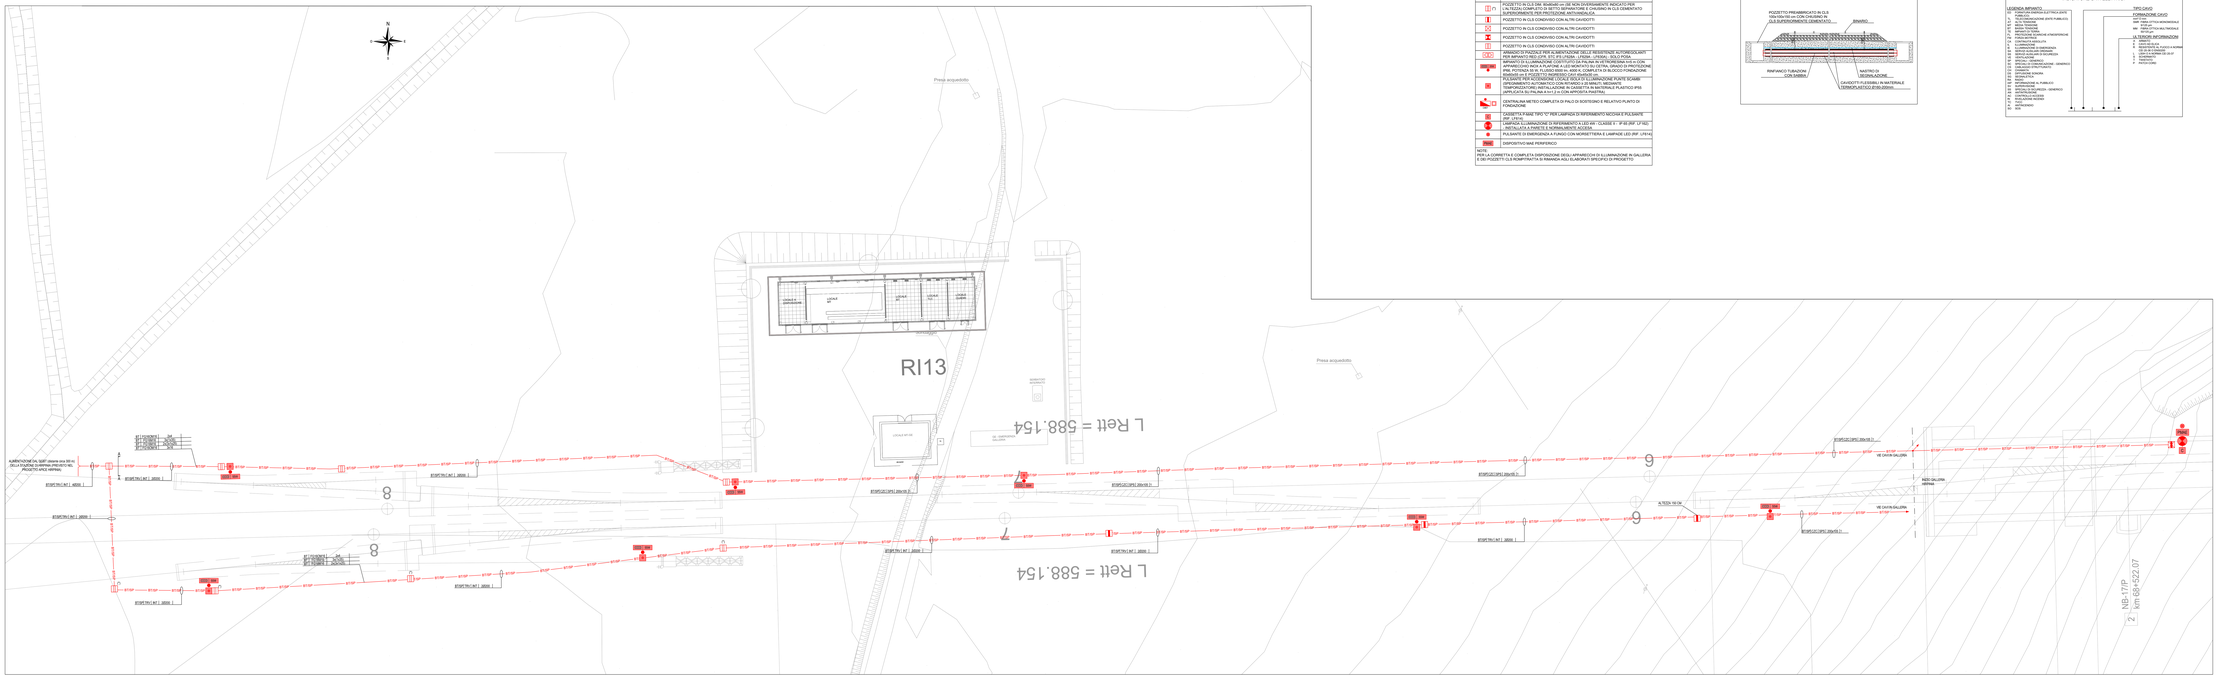

LEGENDA SIMBOLI

— BTSP —	CAVIDOTTO DI BASSA TENSIONE (EG SPECIALI)
	POZZETTO IN CLS DIM. 60x60 (SE NON DIVERSAMENTE INDICATO) PER LA FEDZIA COMPLETO DI SETTO SEPARATORE E CHIUSINO IN GLS CEMENTATO CARRABILE DIM. 60x60 (SE NON DIVERSAMENTE INDICATO)
	POZZETTO IN GLS CONDIVISO CON ALTRI CAVIDOTTI
	POZZETTO IN GLS CONDIVISO CON ALTRI CAVIDOTTI
	POZZETTO IN GLS CONDIVISO CON ALTRI CAVIDOTTI
	POZZETTO IN GLS CONDIVISO CON ALTRI CAVIDOTTI
	PULSANTE PER ACCENSIONE LOCALE SOLO DI ILLUMINAZIONE PUNTE SCAMBI COMPLETO DI SCATOLA DI DERIVAZIONE, CONTATTO NORMALMENTE TEMPORIZZATO INSTALLAZIOE IN CASSETTA IN MATERIALE PLASTICO IP55 (APPLICATA SU PALINA A 1m1.2 m CON APPOSITA PIASTRA)
	CENTRALINA METEO COMPLETA DI PALO DI SOSTEGNO E RELATIVO PLINTO DI FONDAZIONE
	CASSETTA IP66X TIPO "O" PER LAMPADA DI RIFERIMENTO NICCHIA E PULSANTE
	LAMPADA ILLUMINAZIONE DI RIFERIMENTO A LED AM - CLASSE II " - IP 65 (RF LF 150) - INSTALLATA A PARETE E NORMALMENTE ACCESA
	PULSANTE DI EMERGENZA A FUNGO CON MORSETTIERA E LAMPADE LED (RF LF614)
	DISPOSITIVO MAE PERIFERICO

NOTE:
PER LA CORRETTA E COMPLETA DISPOSIZIONE DEGLI APPARECCHI DI ILLUMINAZIONE IN GALLERIA E DEI POZZETTI CLS PEMRPITANTI SI RIMANDA AGLI ELABORATI SPECIFICI DI PROGETTO

PARTICOLARE TIPICO SEZIONE SCAVI E RINTERRI ATTRAVERSAMENTO BINARI (TT 239)

LEGENDA INDICATORI CAVI

INDICATORE CAVI ELETTRICI

GALLERIA HIRPINIA
KEY-PLAN

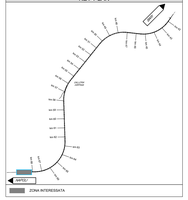

LEGENDA INDICATORI

INDICATORE CAVIDOTTI ELETTRICI

NOTE

- F1 - COLLEGAMENTO ALLA CABINA M° DI HIRPINA TRAMITE CANALINA DI TRATTA IN CLS (OGGETTO DI ALTRA PROGETTAZIONE)
- G1 - COLLEGAMENTO A CAVIDOTTI SOTTO MARCIAPIEDE DI GALLERIA
- N1 - INDICAZIONE NUMERI MURTOLI IN POZZETTO MUHF O MUFPLE IN POZZETTO - NH=N°1 MUFPLE IN POZZETTO - NF=N°1 MUHF IN POZZETTO
- EFFETTUARE UNA VARIANTTTO DI GRADO DI ISOLAMENTO EQUIVALENTE ALLA TENSIONE NOMINALE DELL'IMPIANTO CON TENSIONE PIÙ ELEVATA
