



PLANIMETRIA SCAVI MURO DI SOTTOSCARPA  
Scala 1:200

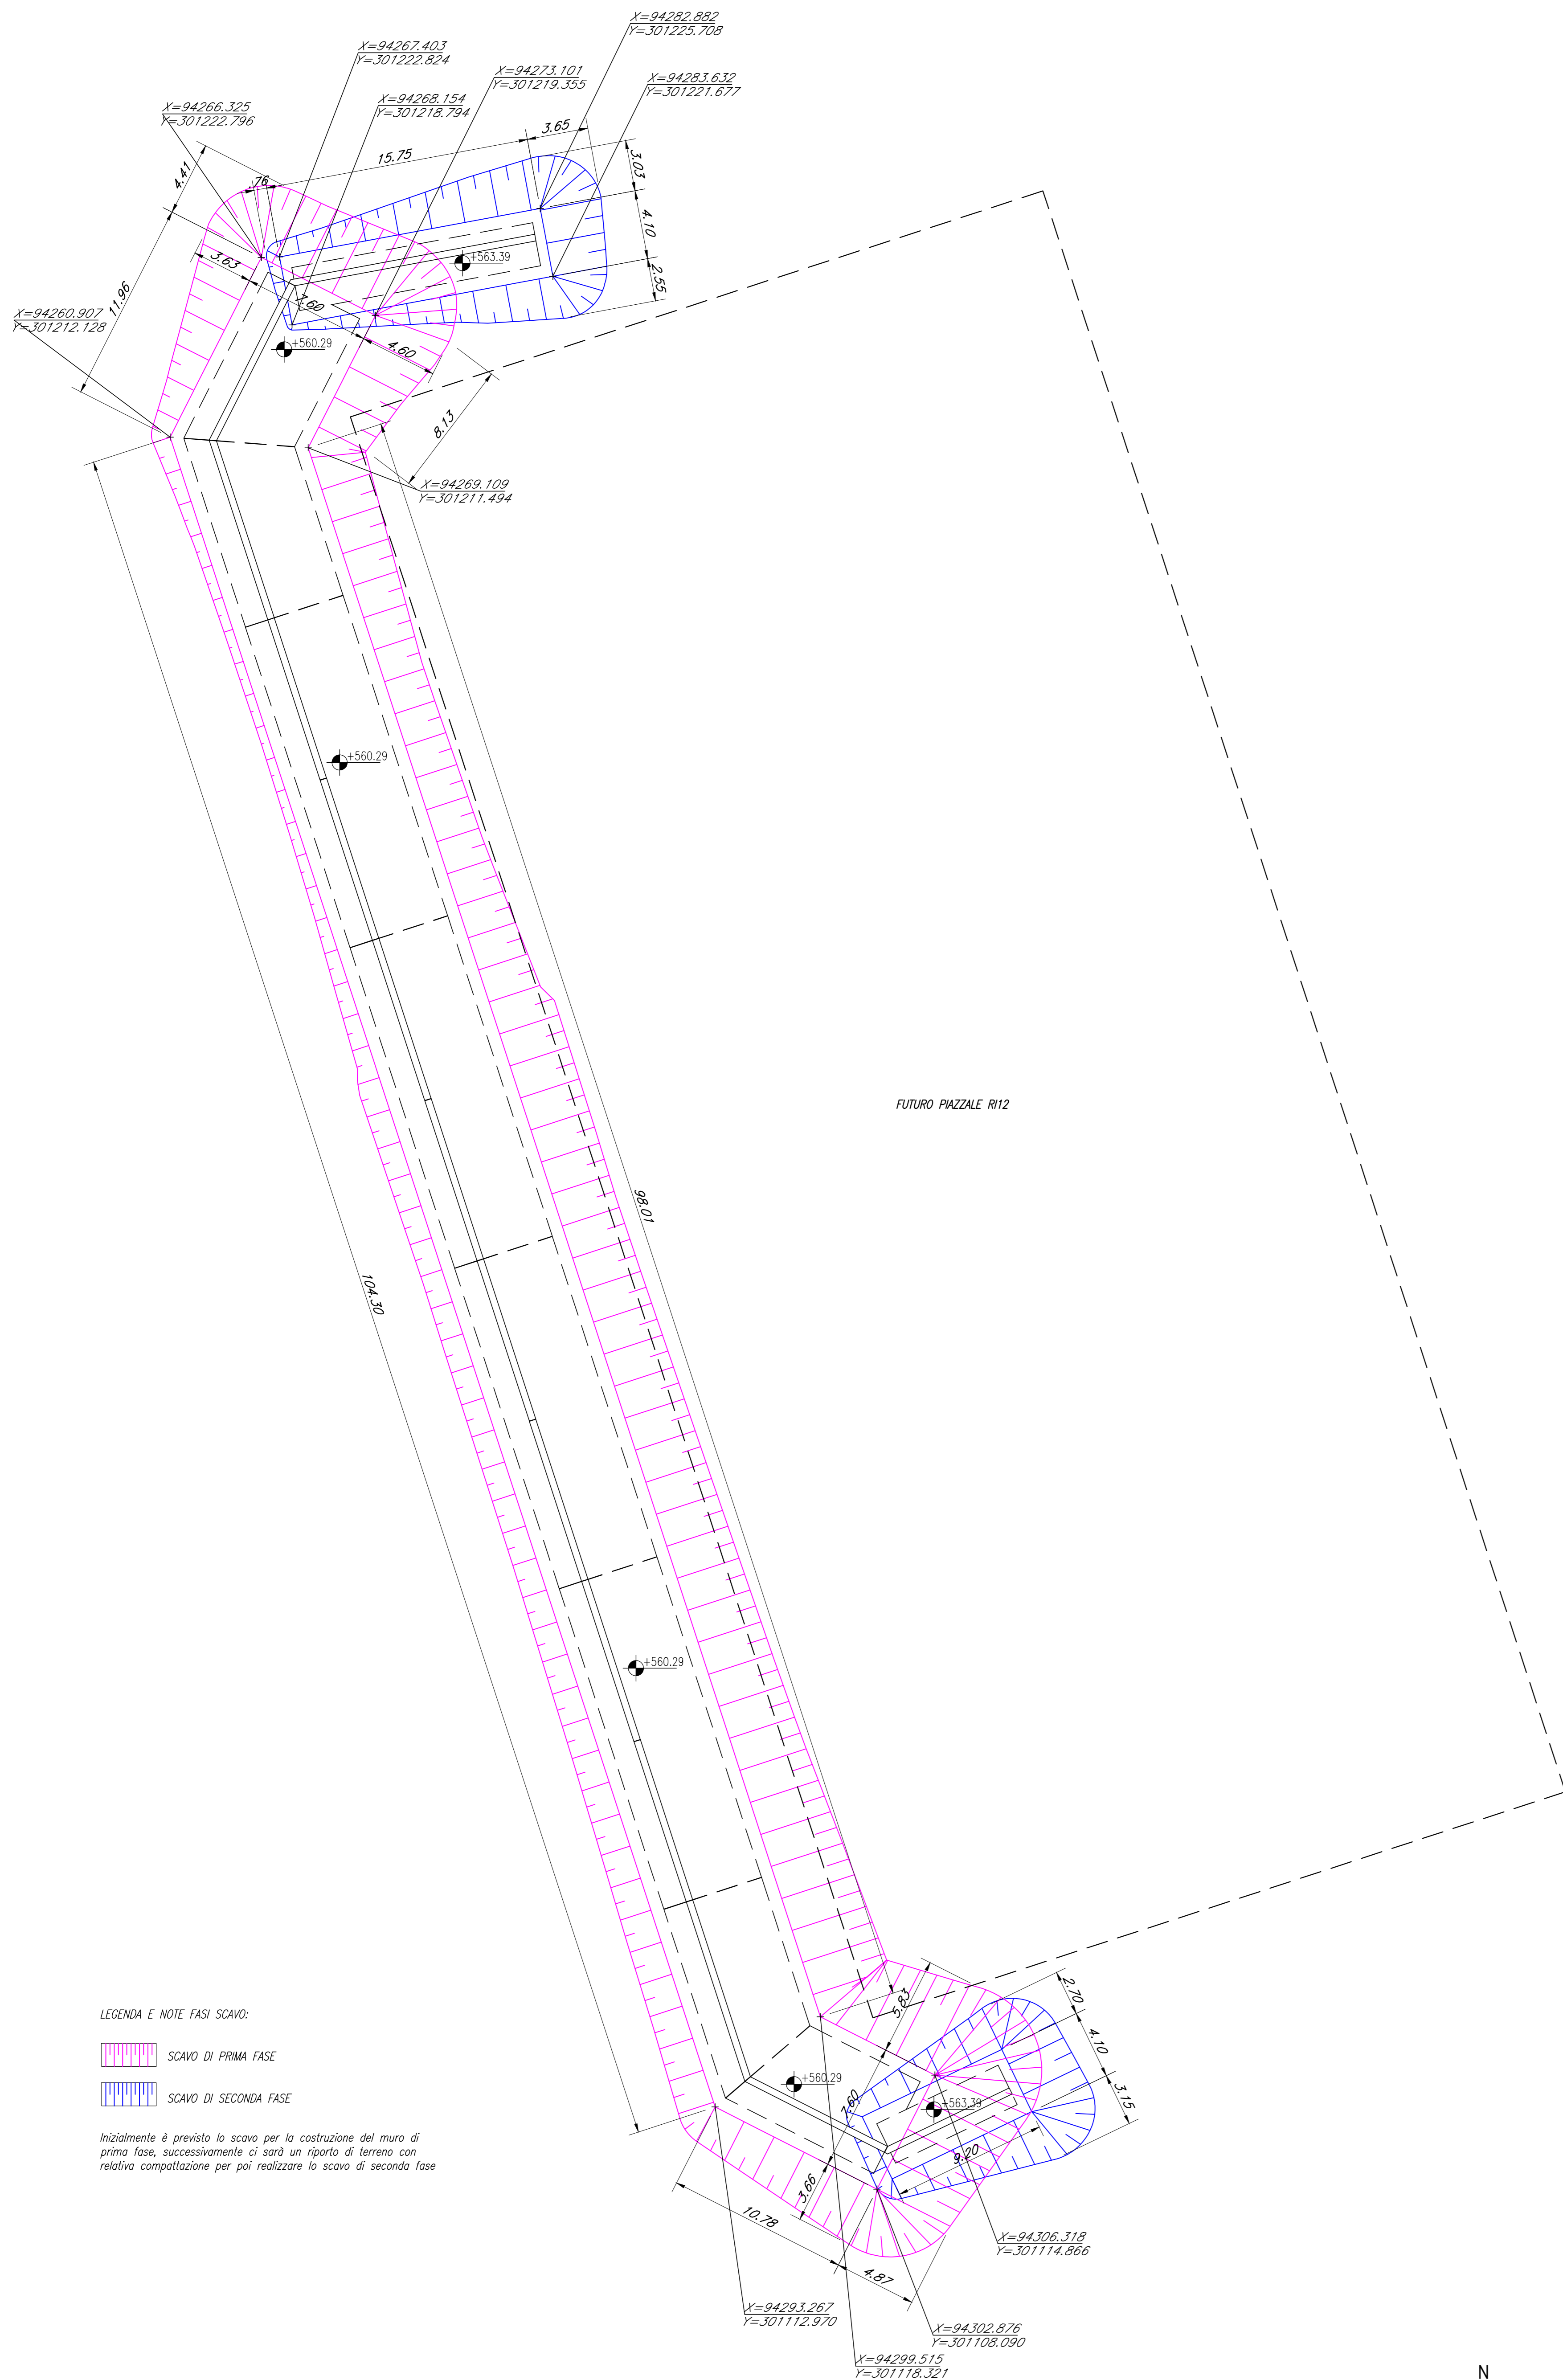



LEGENDA E NOTE SCAVO:

- SCAVO DI PRIMA FASE
- SCAVO DI SECONDA FASE

Inizialmente è previsto lo scavo per la costruzione del muro di prima fase, successivamente ci sarà un riporto di terreno con relativa compattazione per poi realizzare lo scavo di seconda fase

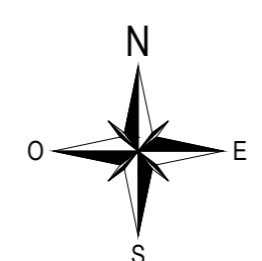

PLANIMETRIA SCAVI PIAZZALE R12  
Scala 1:200

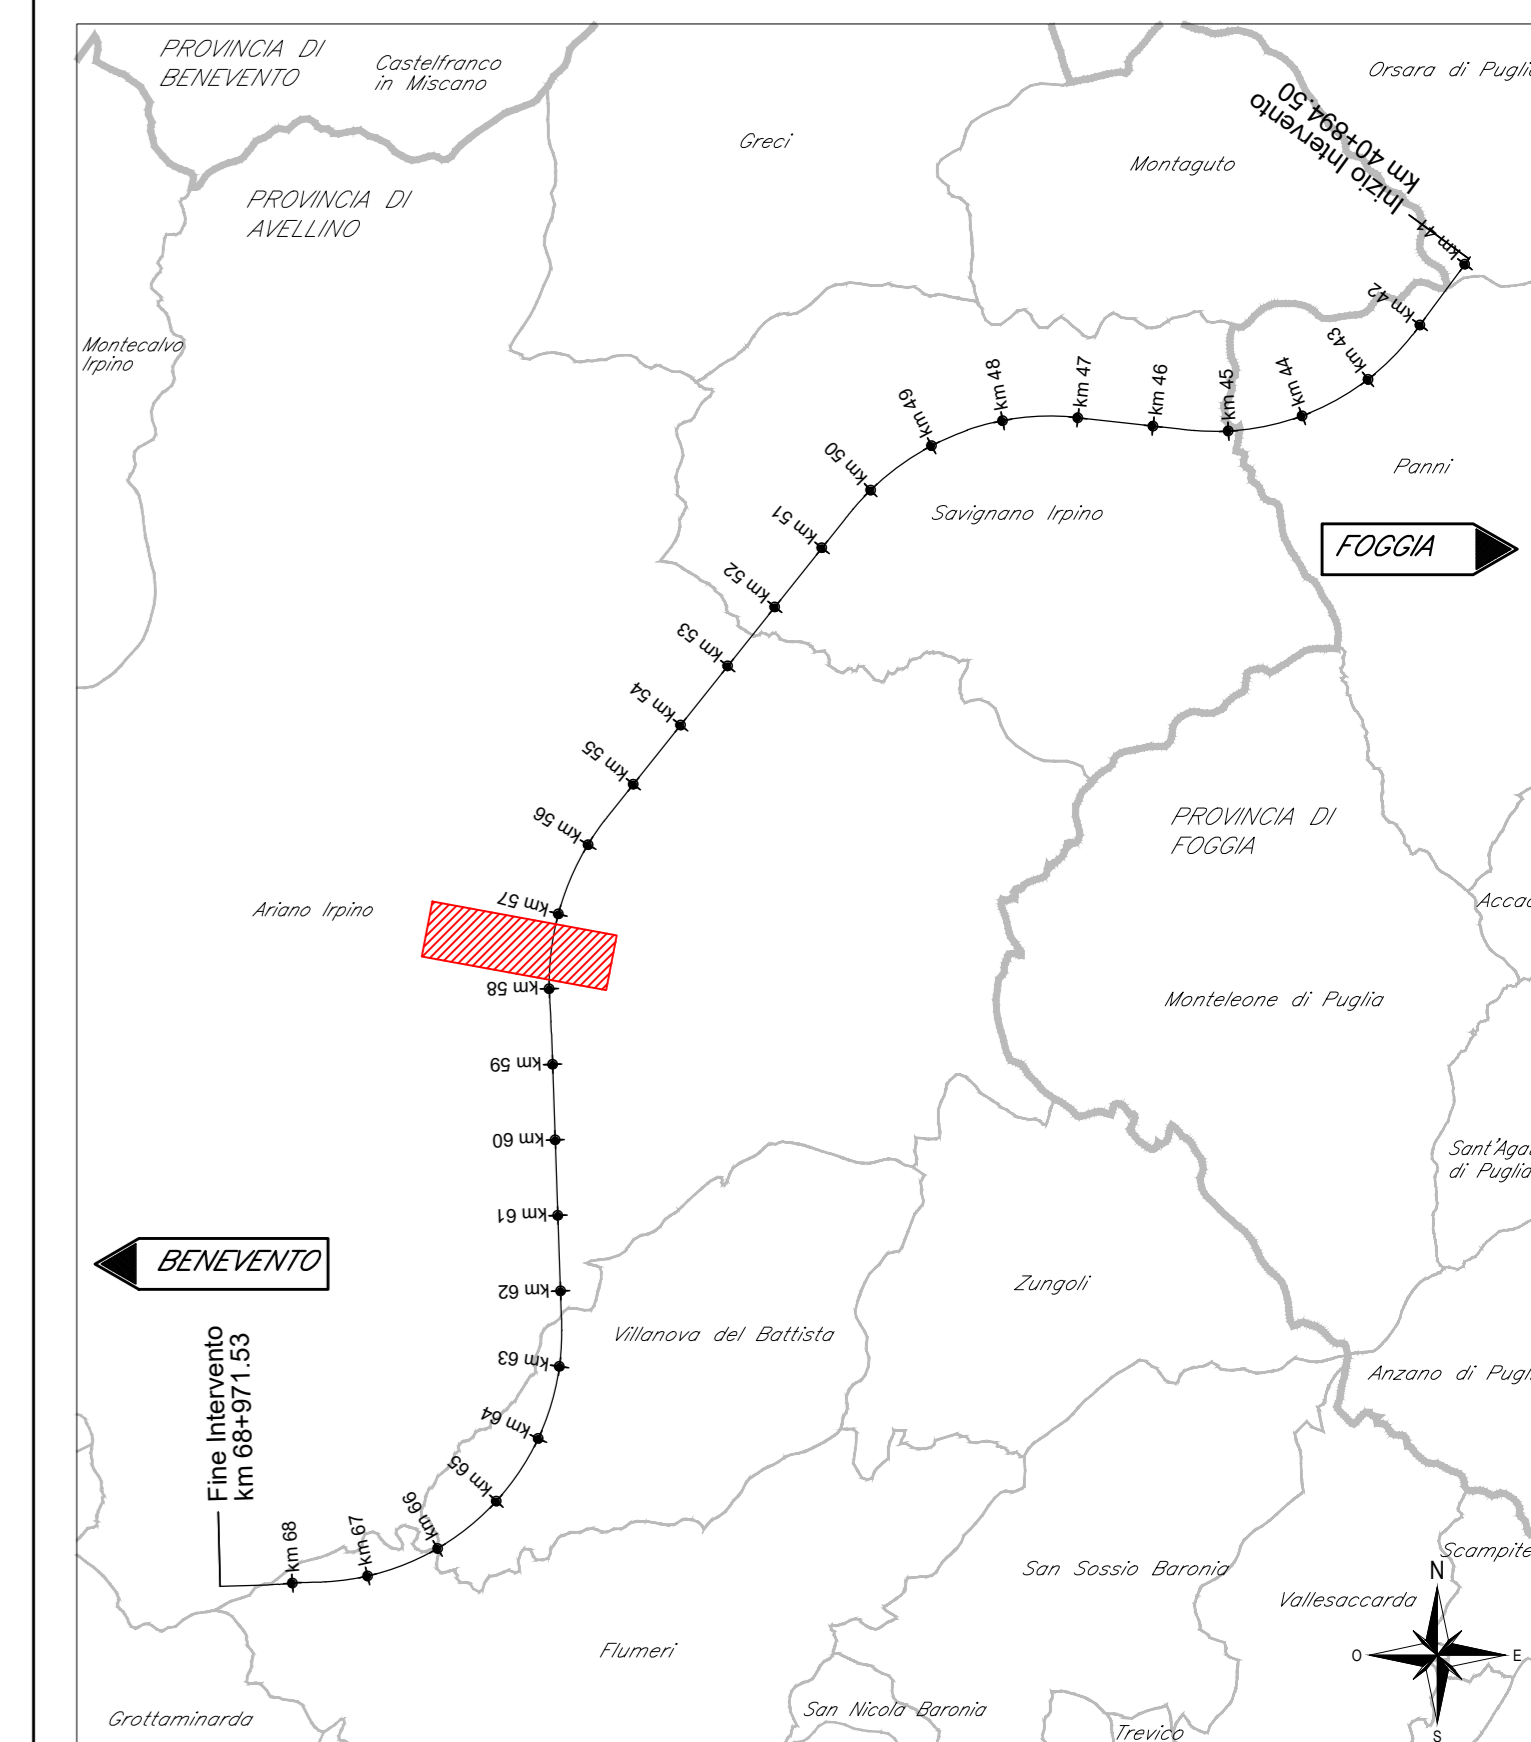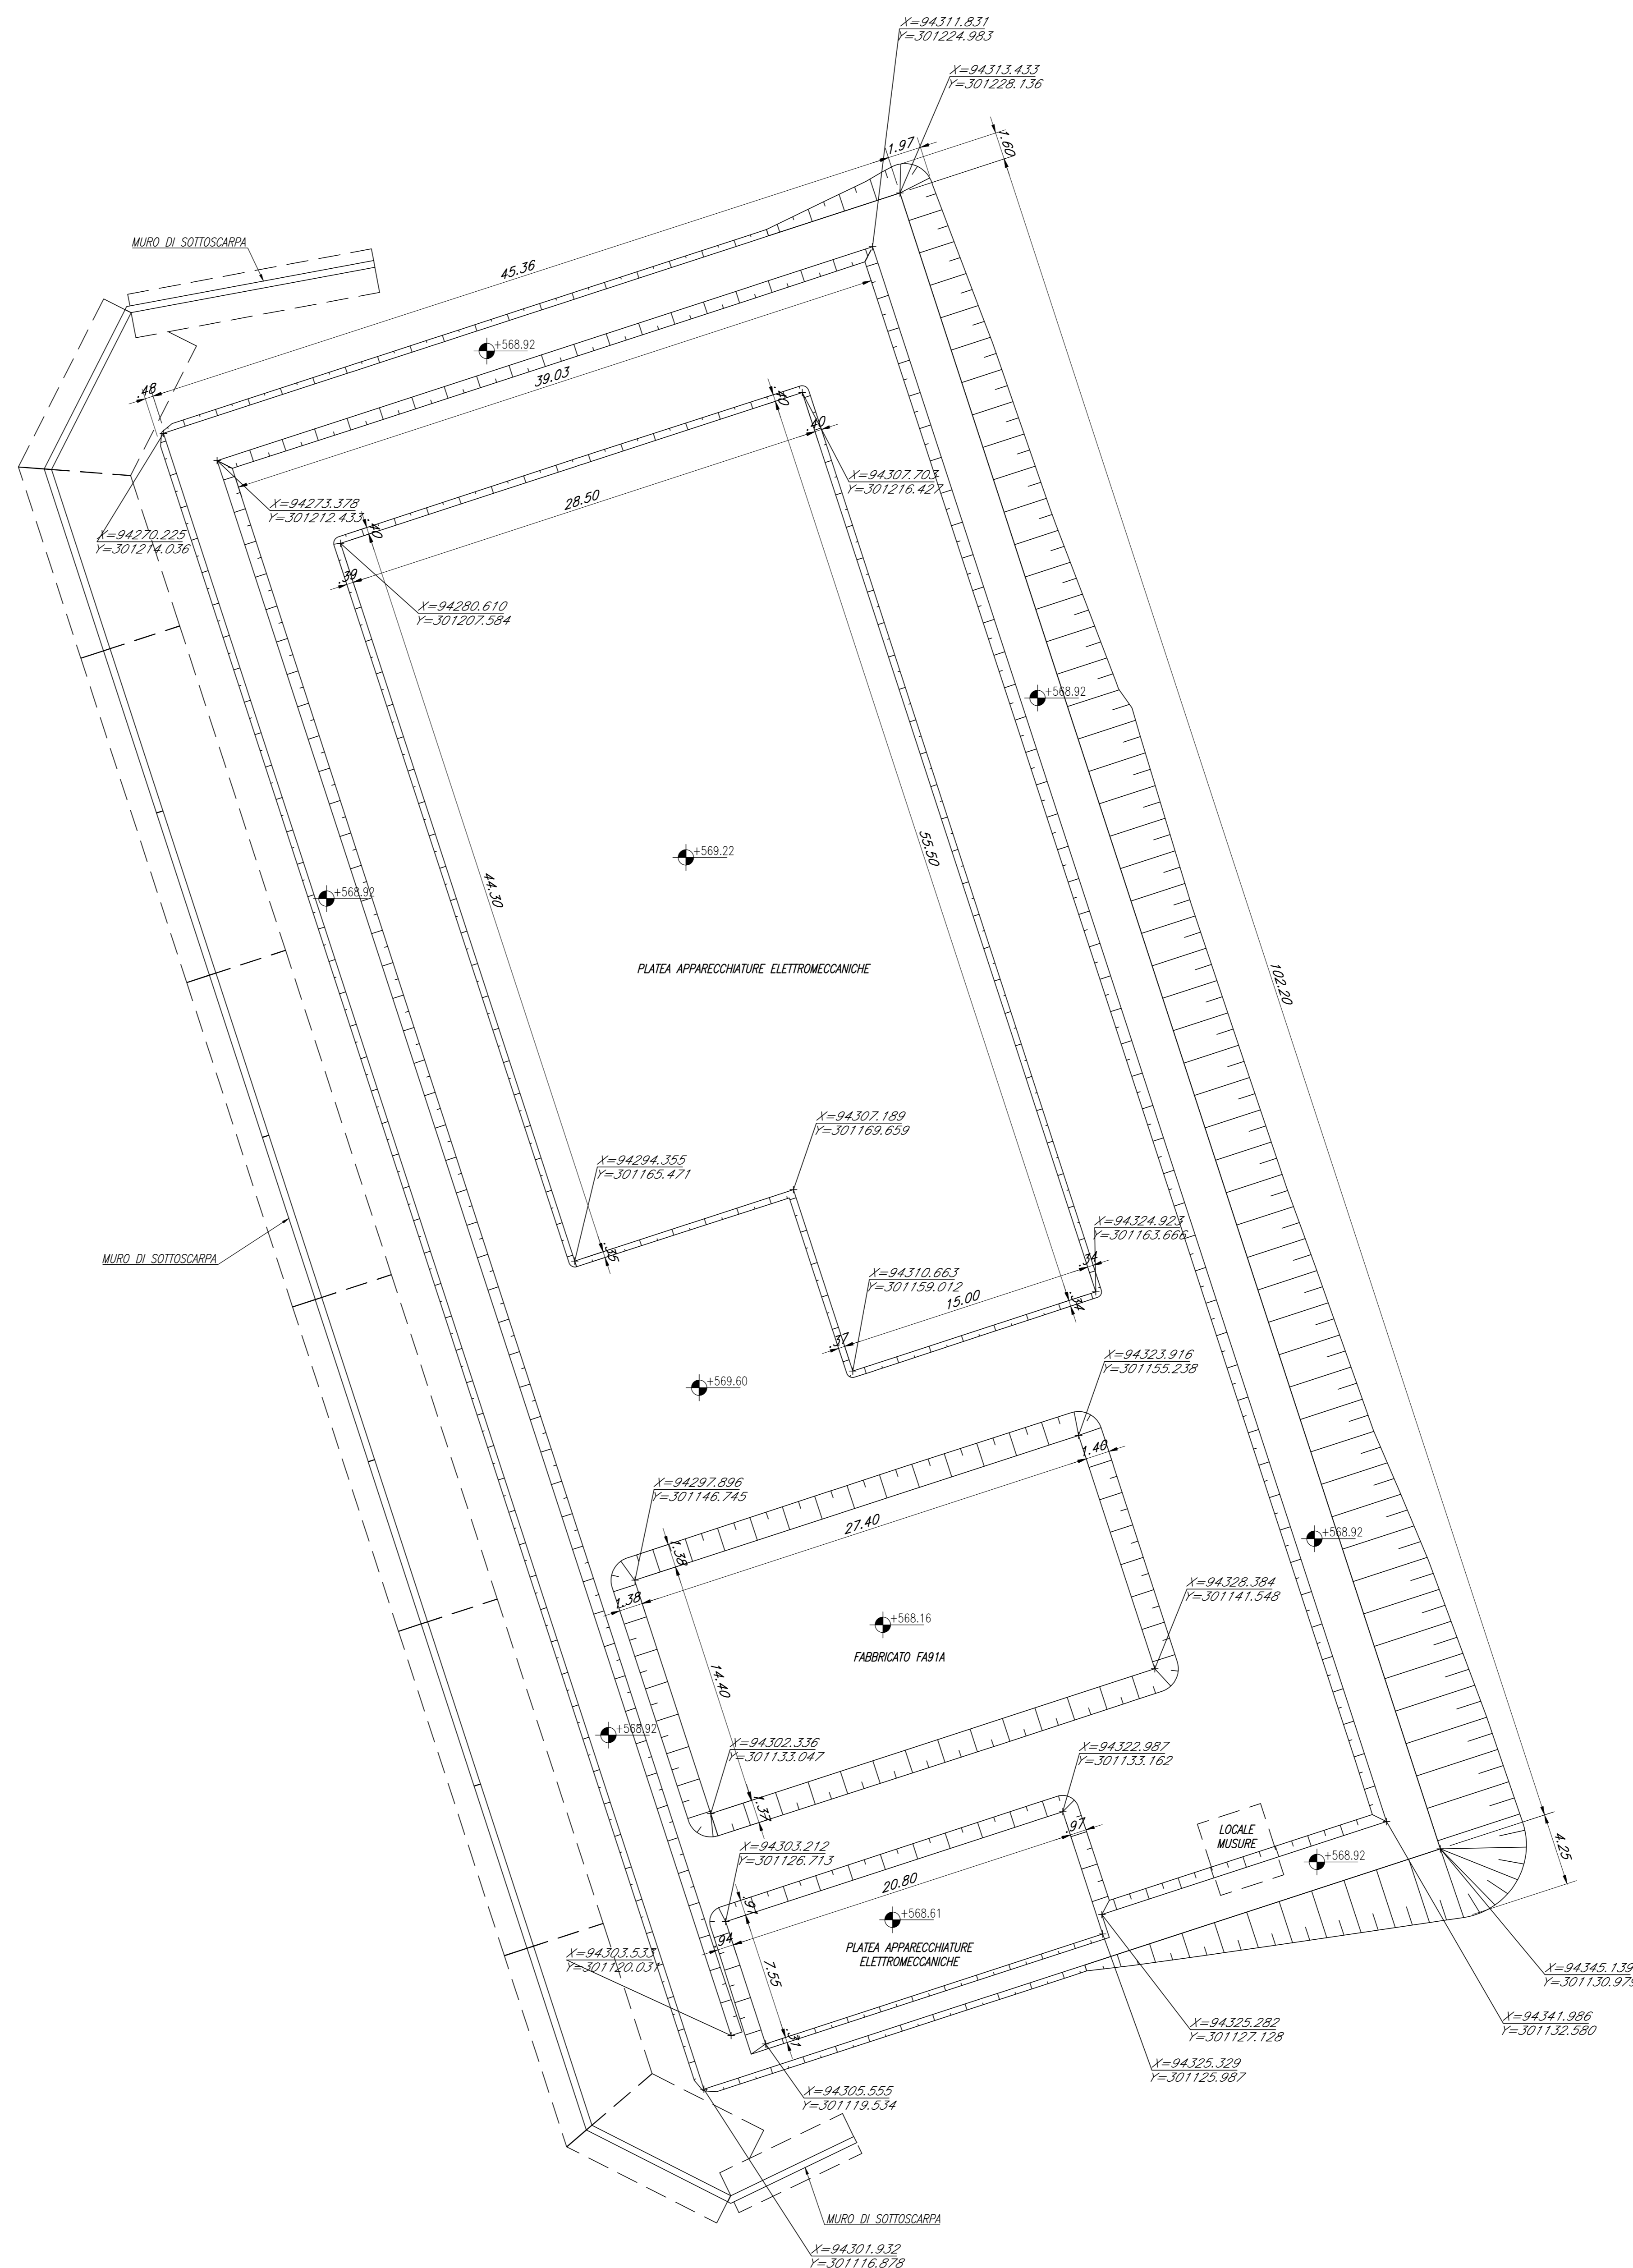

LEGENDA FASI SCAVO:

In PRIMA FASE verranno realizzati gli scavi per la costruzione del muro di sottoscarpa (sequenza indicata nella legenda nella prima fase)

Successivamente verrà realizzato il rinterro degli scavi per la preparazione alla seconda fase portando il piano di posa a +569.60

In SECONDA FASE verranno realizzati gli scavi per i muri di recinzione, per il fabbricato FA91A e le platee per le apparecchiature elettromeccaniche

Infine si provvederà al rinterro fino alla quota di sottopavimentazione del piazzale

NOTE:

- 1) Per la tabella materiali e note generali fare riferimento al documento "IF3A02EZZTFA0000000A - Tabella Materiali e Note generali".
- 2) Tutta l'area del piazzale è compresa di 50cm dello scollo.
- 3) Il ribambimento degli scavi andrà eseguito con terre provenienti dagli scavi o da cave di prestito secondo le indicazioni dal Capitolato di Costruzione delle opere civili.
- 4) La fase di scavo e successiva realizzazione del muro di sottoscarpa avverrà prima delle lavorazioni sul piazzale.
- 5) La pendenza delle scarpate degli scavi è 1:1

COMMITTENTE: **RFI** GRUPPO FERROVIE DELLO STATO ITALIANE

DIREZIONE LAVORI: **ITALFERR** GRUPPO FERROVIE DELLO STATO ITALIANE

APPALTA TORE: HIRPINIA - ORSARA AV

CONSORZIO: **webuild Italia**

SOCI: **PIZZAROTTI**

PROGETTAZIONE: **ROCKSOIL**

MANDATARIA: **NET**

MANDANTI: **OPINI**, **GPF**

PROGETTO ESECUTIVO

ITINERARIO NAPOLI - BARI  
RADDOPPIO TRATTA APICE - ORSARA  
II LOTTO FUNZIONALE HIRPINIA - ORSARA  
PIAZZALI  
R12 - PIAZZALE SSE

Planta scavi

APPALTA TORE Consorzio HIRPINIA - ORSARA AV Il Direttore Tecnico Ing. F. M. Giannocchino 08/08/2022	DIRETTORE DELLA PROGETTAZIONE Il Responsabile integrazione fra le varie prestazioni specialistiche Ing. G. Casiani	PROGETTISTA <b>NET</b> Ing. R. Zanon
---	--	--

COMMESSA	LOTTO	FASE	ENTE	TIPO DOC.	OPERA/DISCIPLINA	PROGR.	REV.	SCALA:
IF3A	02	E	ZZ	P9	R11200	003	C	1:200

Rev.	Descrizione	Redatto	Data	Verificato	Data	Approvato	Data	Autorizzato Data
A	C.06.00 - Emersione 100g	C. La Plata	11/11/2021	D.T. The Hyatt	11/11/2021	T. Finocchiaro	11/11/2021	Ing. R. Zanon
B	C.06.01 - A. Vali del consorzio	C. La Plata	08/03/2022	D.T. The Hyatt	08/03/2022	T. Finocchiaro	08/03/2022	
C	C.06.02 - A. Vali del consorzio	C. La Plata	08/03/2022	D.T. The Hyatt	08/03/2022	A. Cafarella	08/03/2022	

File: IF3A02EZZPR1120003C.dwg