


PIANTA DISPOSIZIONE APPARECCHIATURE TVCC PIAZZALE
1 : 100

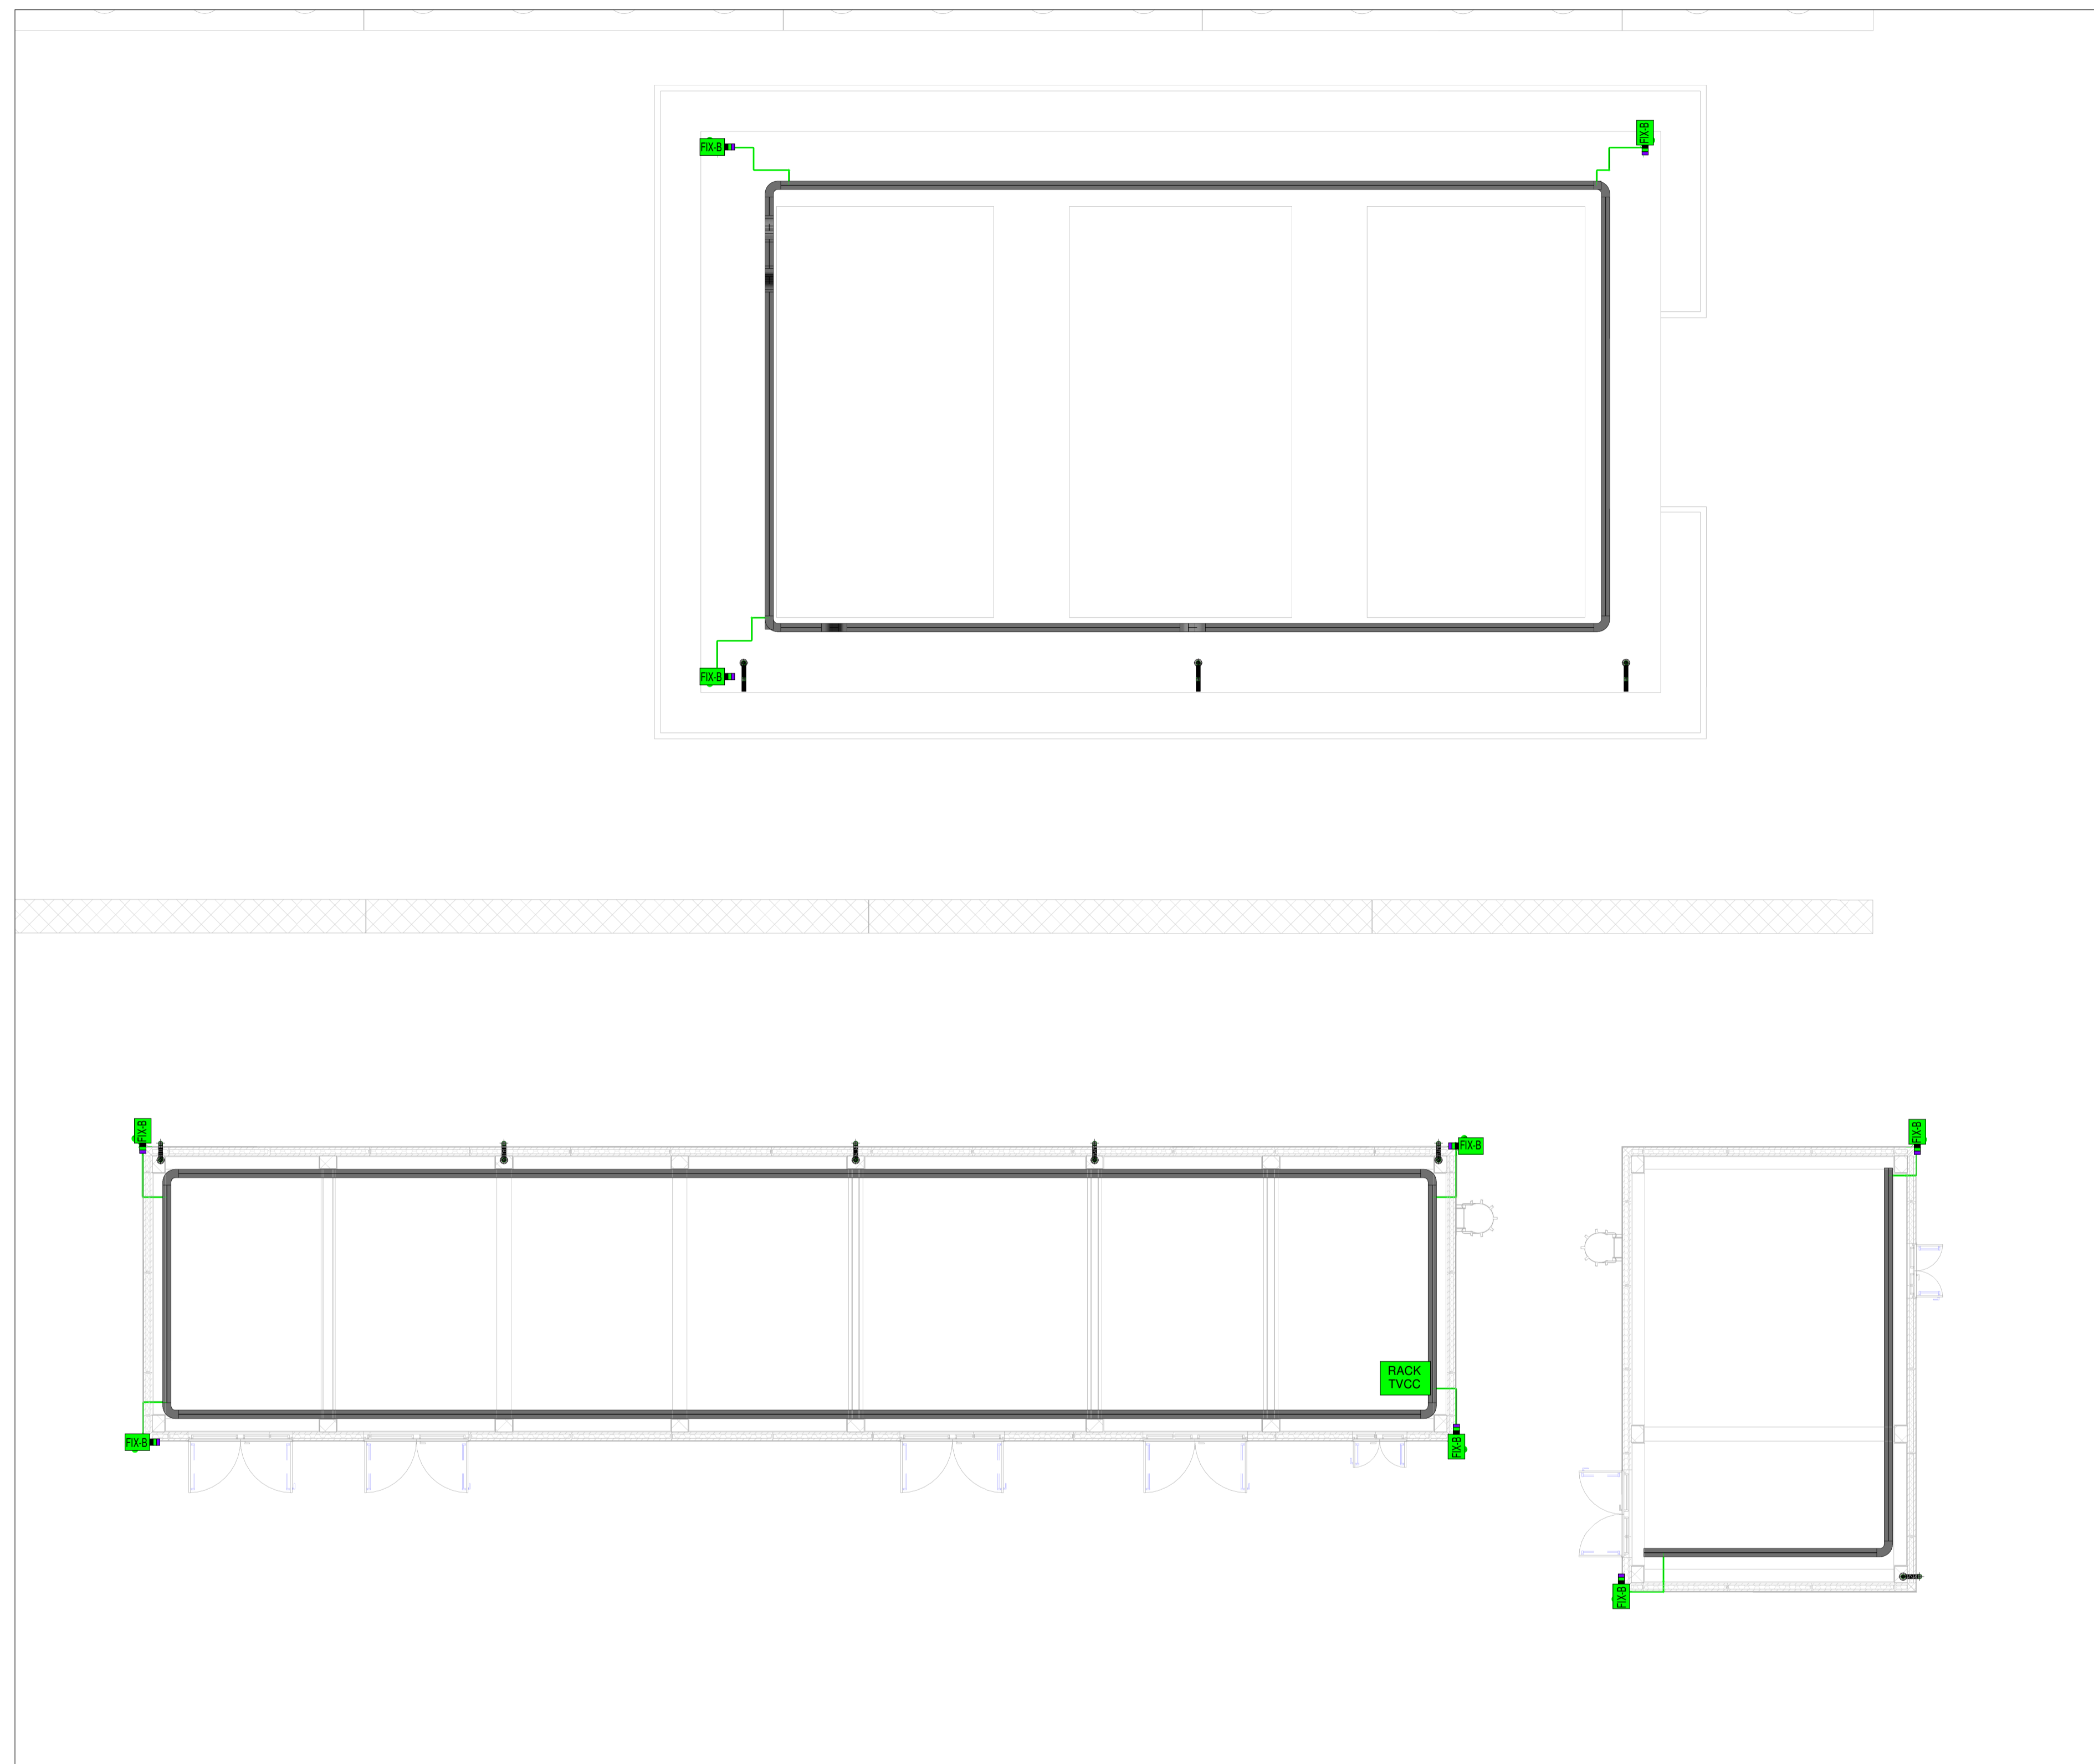

LEGENDA DISTRIBUZIONE APPARECCHIATURE E CANALIZZAZIONI





	DISTRIBUZIONE IMPIANTO REALIZZATA CON TUBO RIGIDO IN PVC DEDICATO Ø25mm DOVE NON DIVERSAMENTE INDICATO
	CANALE PORTACAVI BT-SP IN ACCIAIO ZINCATO A CALDO (DIM. 200x75 mm)
	CASSETTA PRINCIPALE E DI DERIVAZIONE, IN TECNOPOLIMERO, COMPLETA DI COPERCHIO, A VISTA, IP44, INSTALLATA A OPARETE/SOFFITTO - DIM.: 150x110x70 mm
	CASSETTA SECONDARIA DI DERIVAZIONE, IN TECNOPOLIMERO, COMPLETA DI COPERCHIO, A VISTA, IP44, INSTALLATA A PARETE/SOFFITTO - DIM.: 100x100x50 mm

LEGENDA APPARECCHIATURE TVCC

	TELECAMERA CON SENSIBILITÀ A 30 IRE: 0,4 LUX (COLORE) E 0,15 LUX (BIANCO E NERO); VARIFOCAL (3-8 MM); RISOLUZIONE MINIMA 2 MP - IP66 COLLEGATA SU RETE LAN
	TELECAMERA CON BRANDEGGIO ORIZZONTALE 320°; BRANDEGGIO VERTICALE 100°; SENSORE CON DIAGONALE DI 1/3" SENSIBILITÀ A 30 IRE: 1,0 LUX (COLORE) E 0,1 LUX (BIANCO E NERO); VARIFOCAL (5-50 MM); RISOLUZIONE MINIMA 2 MP COLLEGATA SU RETE LAN - IP66
	RACK TVCC

LEGENDA COLORI

	IMPIANTI SPECIALI GENERICI (SP)
	IMPIANTI RIVELAZIONE INCENDIO (RI)
	IMPIANTI SPECIALI DI COMUNICAZIONE (SC)
	IMPIANTI DI SUPERVISIONE (SV)
	IMPIANTI SPECIALI DI SICUREZZA ANTINTRUSIONE E CONTROLLO ACCESSI (SS)
	IMPIANTO TRASMISSIONE DATI (TD)
	IMPIANTO TVCC

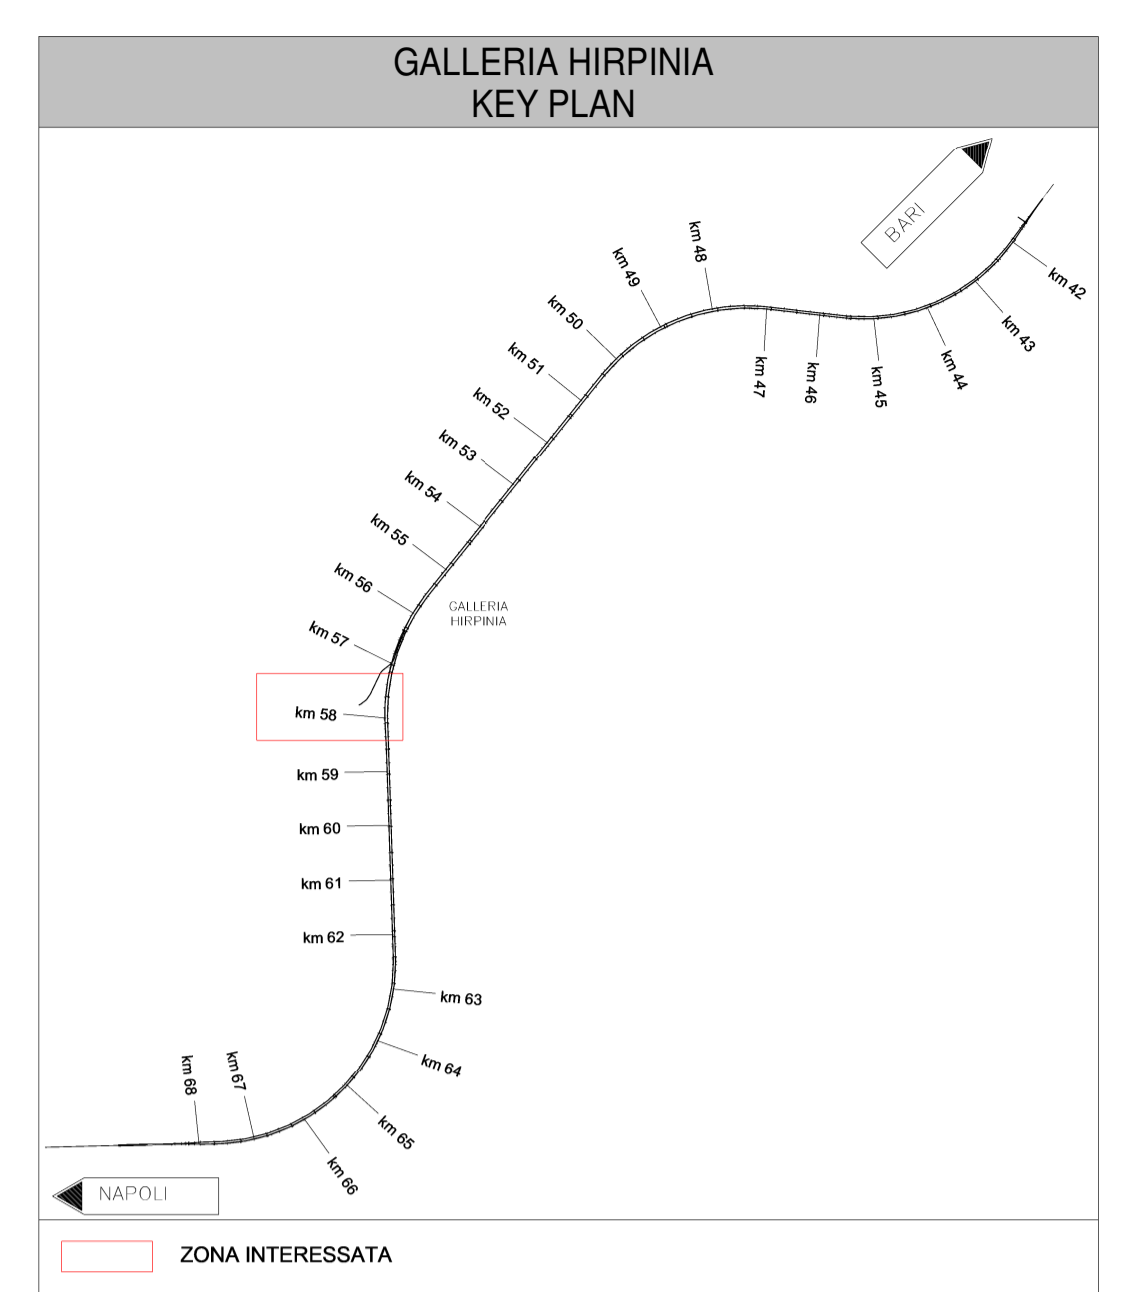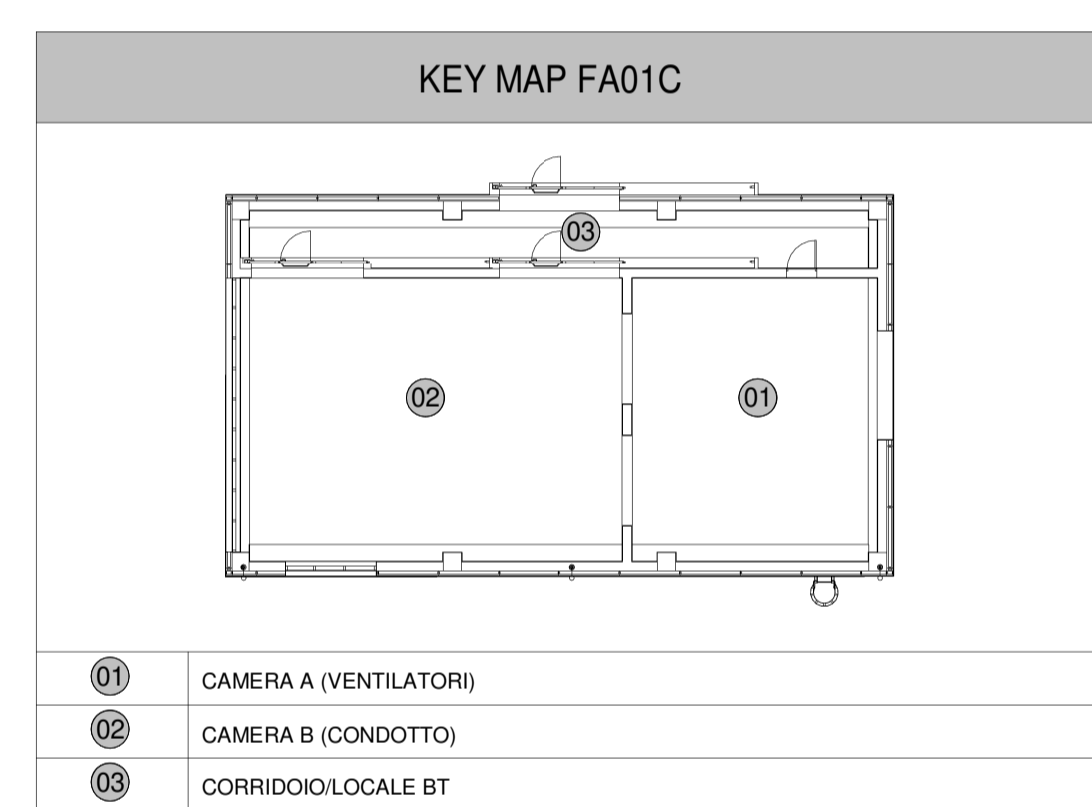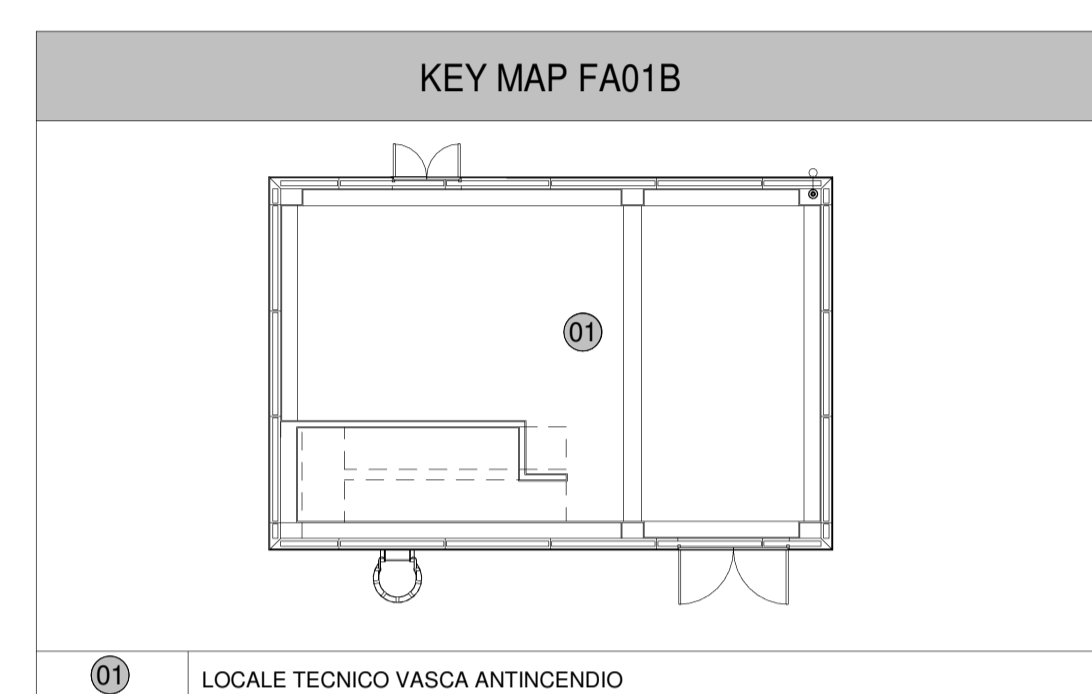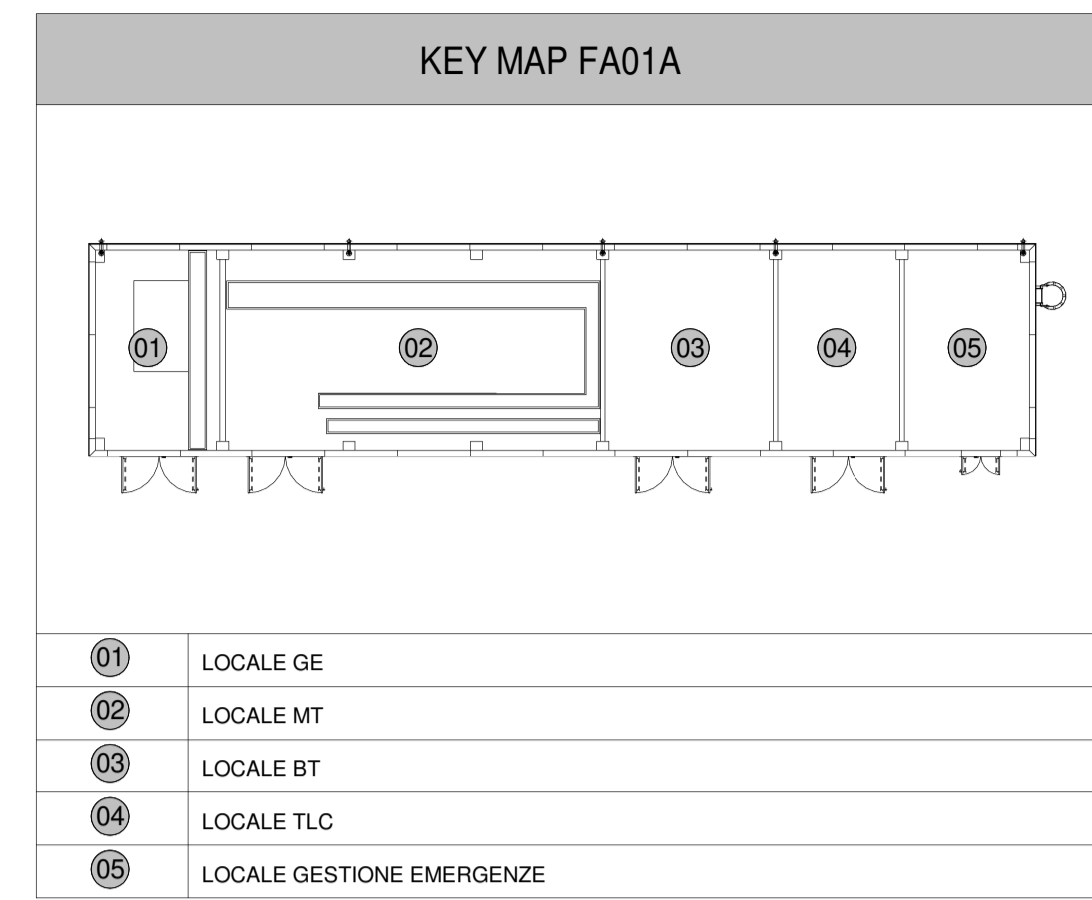

COMMITTENTE: **RFI RETE FERROVIARIA ITALIANA**
GRUPPO FERROVIE DELLO STATO ITALIANE

DIREZIONE LAVORI: **ITALFERR**
GRUPPO FERROVIE DELLO STATO ITALIANE

APPALTATORE: **webuild Italia** | SOCI: **webuild Italia** | **PIZZAROTTI** SINCE 1910

CONSORZIO: **HIRPINIA- ORSARA AV**

PROGETTAZIONE: **ROK SOUL S.p.A.** | MANDANTI: **NETENGINEERING** | **PINI ITALIA** | **GCF** | **ELETTRI-PER**

PROGETTO ESECUTIVO

ITINERARIO NAPOLI - BARI
RADDOPPIO TRATTA APICE - ORSARA
II LOTTO FUNZIONALE HIRPINIA - ORSARA
IMPIANTI INDUSTRIALI
IM01 - FABBRICATI FA01
VIDEO SORVEGLIANZA
LAYOUT IMPIANTISTICO E DISPOSIZIONE APPARECCHIATURE - TAVOLA 2 DI 2

APPALTATORE Consorzio HIRPINIA - ORSARA AV Il Direttore Tecnico Ing. P. M. Gianvecchio 09/06/2022	DIRETTORE DELLA PROGETTAZIONE Il Responsabile integrazione tra le varie prestazioni specialistiche Ing. G. Cassiani	PROGETTISTA NETENGINEERING Ing. V. Moro
---	---	--

COMMESSA LOTTO FASE ENTE TIPO DOC. OPERA/DISCIPLINA PROGR. REV. SCALA:

IF3A 02 E ZZ PA AN0102 001 B 1:100

Rev.	Descrizione	Redatto	Data	Verificato	Data	Approvato	Data	Autorizzato Data
A	C.08.00 - Emissione 180gg	N. Di Stefano	09/02/2022	C. Piccardo	09/02/2022	V. Moro	09/02/2022	Ing. S. Eandi
B	C.08.01 - A valle del contraddittorio	N. Di Stefano	09/06/2022	C. Piccardo	09/06/2022	V. Moro	09/06/2022	

File: IF3A02EZZ PAAN0102001B.dwg n.Elabor.: _____