


TELECAMERA INSTALLATA SU PALO ILLUMINAZIONE PER CONTROLLO PIAZZALE

LEGENDA APPARECCHIATURE TVCC

	TELECAMERA CON SENSIBILITÀ A 30 IRE: 0.4 LUX (COLORE) E 0.15 LUX (BIANCO E NERO); VARIFOCAL (3-8 MM); RISOLUZIONE MINIMA 2 MP; IP66 COLLEGATA SU RETE LAN
	TELECAMERA CON BRANDEGGIO ORIZZONTALE 320°; BRANDEGGIO VERTICALE 105°; SENSORE CON DIAGONALE DI 1/3" SENSIBILITÀ A 30 IRE; 1.0 LUX (COLORE) E 0.1 LUX (BIANCO E NERO); VARIFOCAL (5-50 MM); RISOLUZIONE MINIMA 2 MP COLLEGATA SU RETE LAN - IP66
	RACK TVCC

KEY MAP FA03A

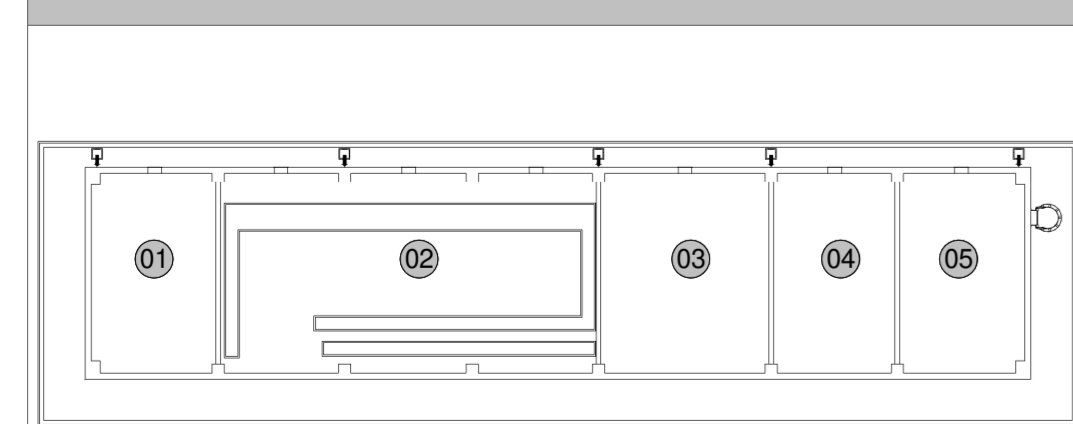


01	LOCALE A DISPOSIZIONE
02	LOCALE MT
03	LOCALE BT
04	LOCALE TLC
05	LOCALE GESTIONE EMERGENZA

LEGENDA DISTRIBUZIONE APPARECCHIATURE E CANALIZZAZIONI

	DISTRIBUZIONE IMPIANTO REALIZZATA CON TUBO RIGIDO IN PVC DEDICATO Ø32mm DOVE NON DIVERSAMENTE INDICATO
	CANALE PORTACAVI BT-SP IN ACCIAIO ZINCATO A CALDO (DIM. 200x75 mm)
	CASSETTA PRINCIPALE DI DERIVAZIONE, IN TECNOPOLIMERO, COMPLETA DI COPERCHIO, A VISTA, IP44, INSTALLATA A OPARETE/SOFFITTO - DIM.: 150x110x70 mm
	CASSETTA SECONDARIA DI DERIVAZIONE, IN TECNOPOLIMERO, COMPLETA DI COPERCHIO, A VISTA, IP44, INSTALLATA A PARETE/SOFFITTO - DIM.: 100x100x50 mm

KEY MAP FA03B

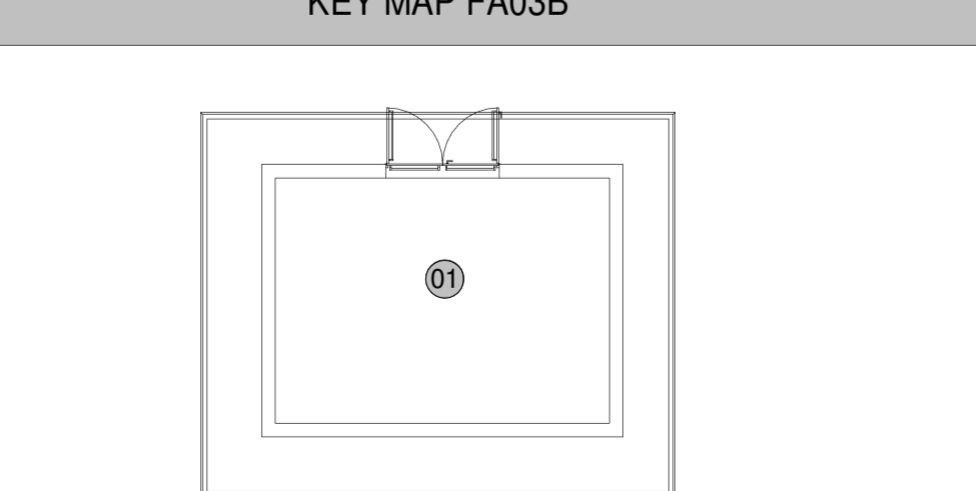

01	LOCALE MT/GE
----	--------------

LEGENDA COLORI

	IMPIANTI SPECIALI GENERICI (SP)
	IMPIANTI RIVELAZIONE INCENDIO (RI)
	IMPIANTI SPECIALI DI COMUNICAZIONE (SC)
	IMPIANTI DI SUPERVISIONE (SV)
	IMPIANTI SPECIALI DI SICUREZZA ANTINTRUSIONE E CONTROLLO ACCESSI (SS)
	IMPIANTO TRASMISSIONE DATI (TD)
	IMPIANTO TVCC

COMMITTENTE:

DIREZIONE LAVORI:

APPALTATORE: HIRPINIA - ORSARA AV | SOCI:

PROGETTAZIONE: MANDATARIA:

PROGETTO ESECUTIVO

ITINERARIO NAPOLI - BARI
RADDOPPIO TRATTA APICE - ORSARA
II LOTTO FUNZIONALE HIRPINIA - ORSARA
IMPIANTI INDUSTRIALI
IM02 - FABBRICATI FA03
VIDEO SORVEGLIANZA
LAYOUT IMPIANTISTICO E DISPOSIZIONE APPARECCHIATURE - TAVOLA 2 DI 2

APPALTATORE Consorzio HIRPINIA - ORSARA AV Il Direttore Tecnico Ing. P. M. Giannecchio 08/06/2022	DIRETTORE DELLA PROGETTAZIONE Il Responsabile integrazione fra le varie prestazioni specialistiche Ing. G. Cassani	PROGETTISTA Ing. V. Moro
---	--	---------------------------------

COMMESSA	LOTTO	FASE	ENTE	TIPO DOC.	OPERA/DISCIPLINA	PROGR.	REV.	SCALA:
IF3A	02	E	ZZ	PA	AN0202	001	B	1:100

Rev.	Descrizione	Redatto	Data	Verificato	Data	Approvato	Data	Autorizzato Data
A	C 08.00 - Emissione 180pg	N. Di Stefano	08/02/2022	C. Piccardo	08/02/2022	V. Moro	08/02/2022	Ing. S. Eandi
B	C 08.01 - A valle del contraddittorio	N. Di Stefano	08/06/2022	C. Piccardo	08/06/2022	V. Moro	08/06/2022	