
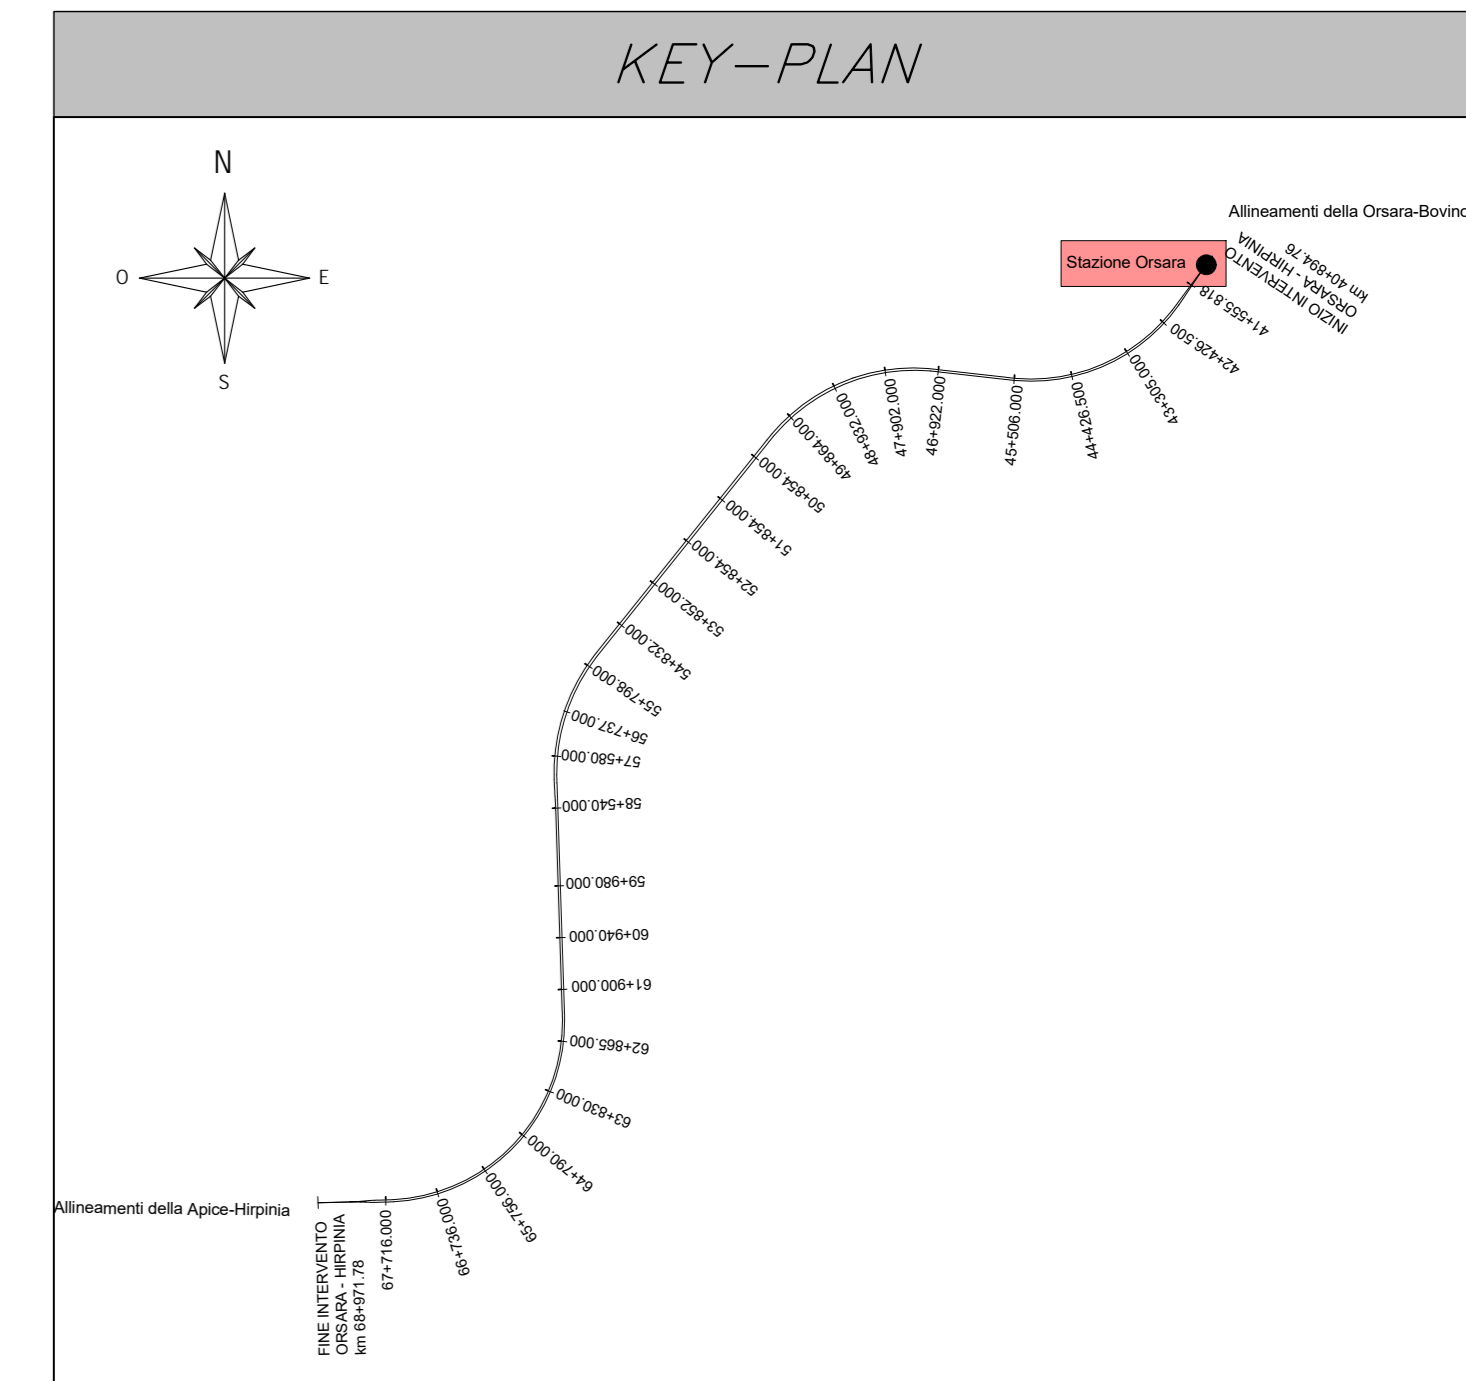


PIANTA FONDAZIONE
Scala 1: 100

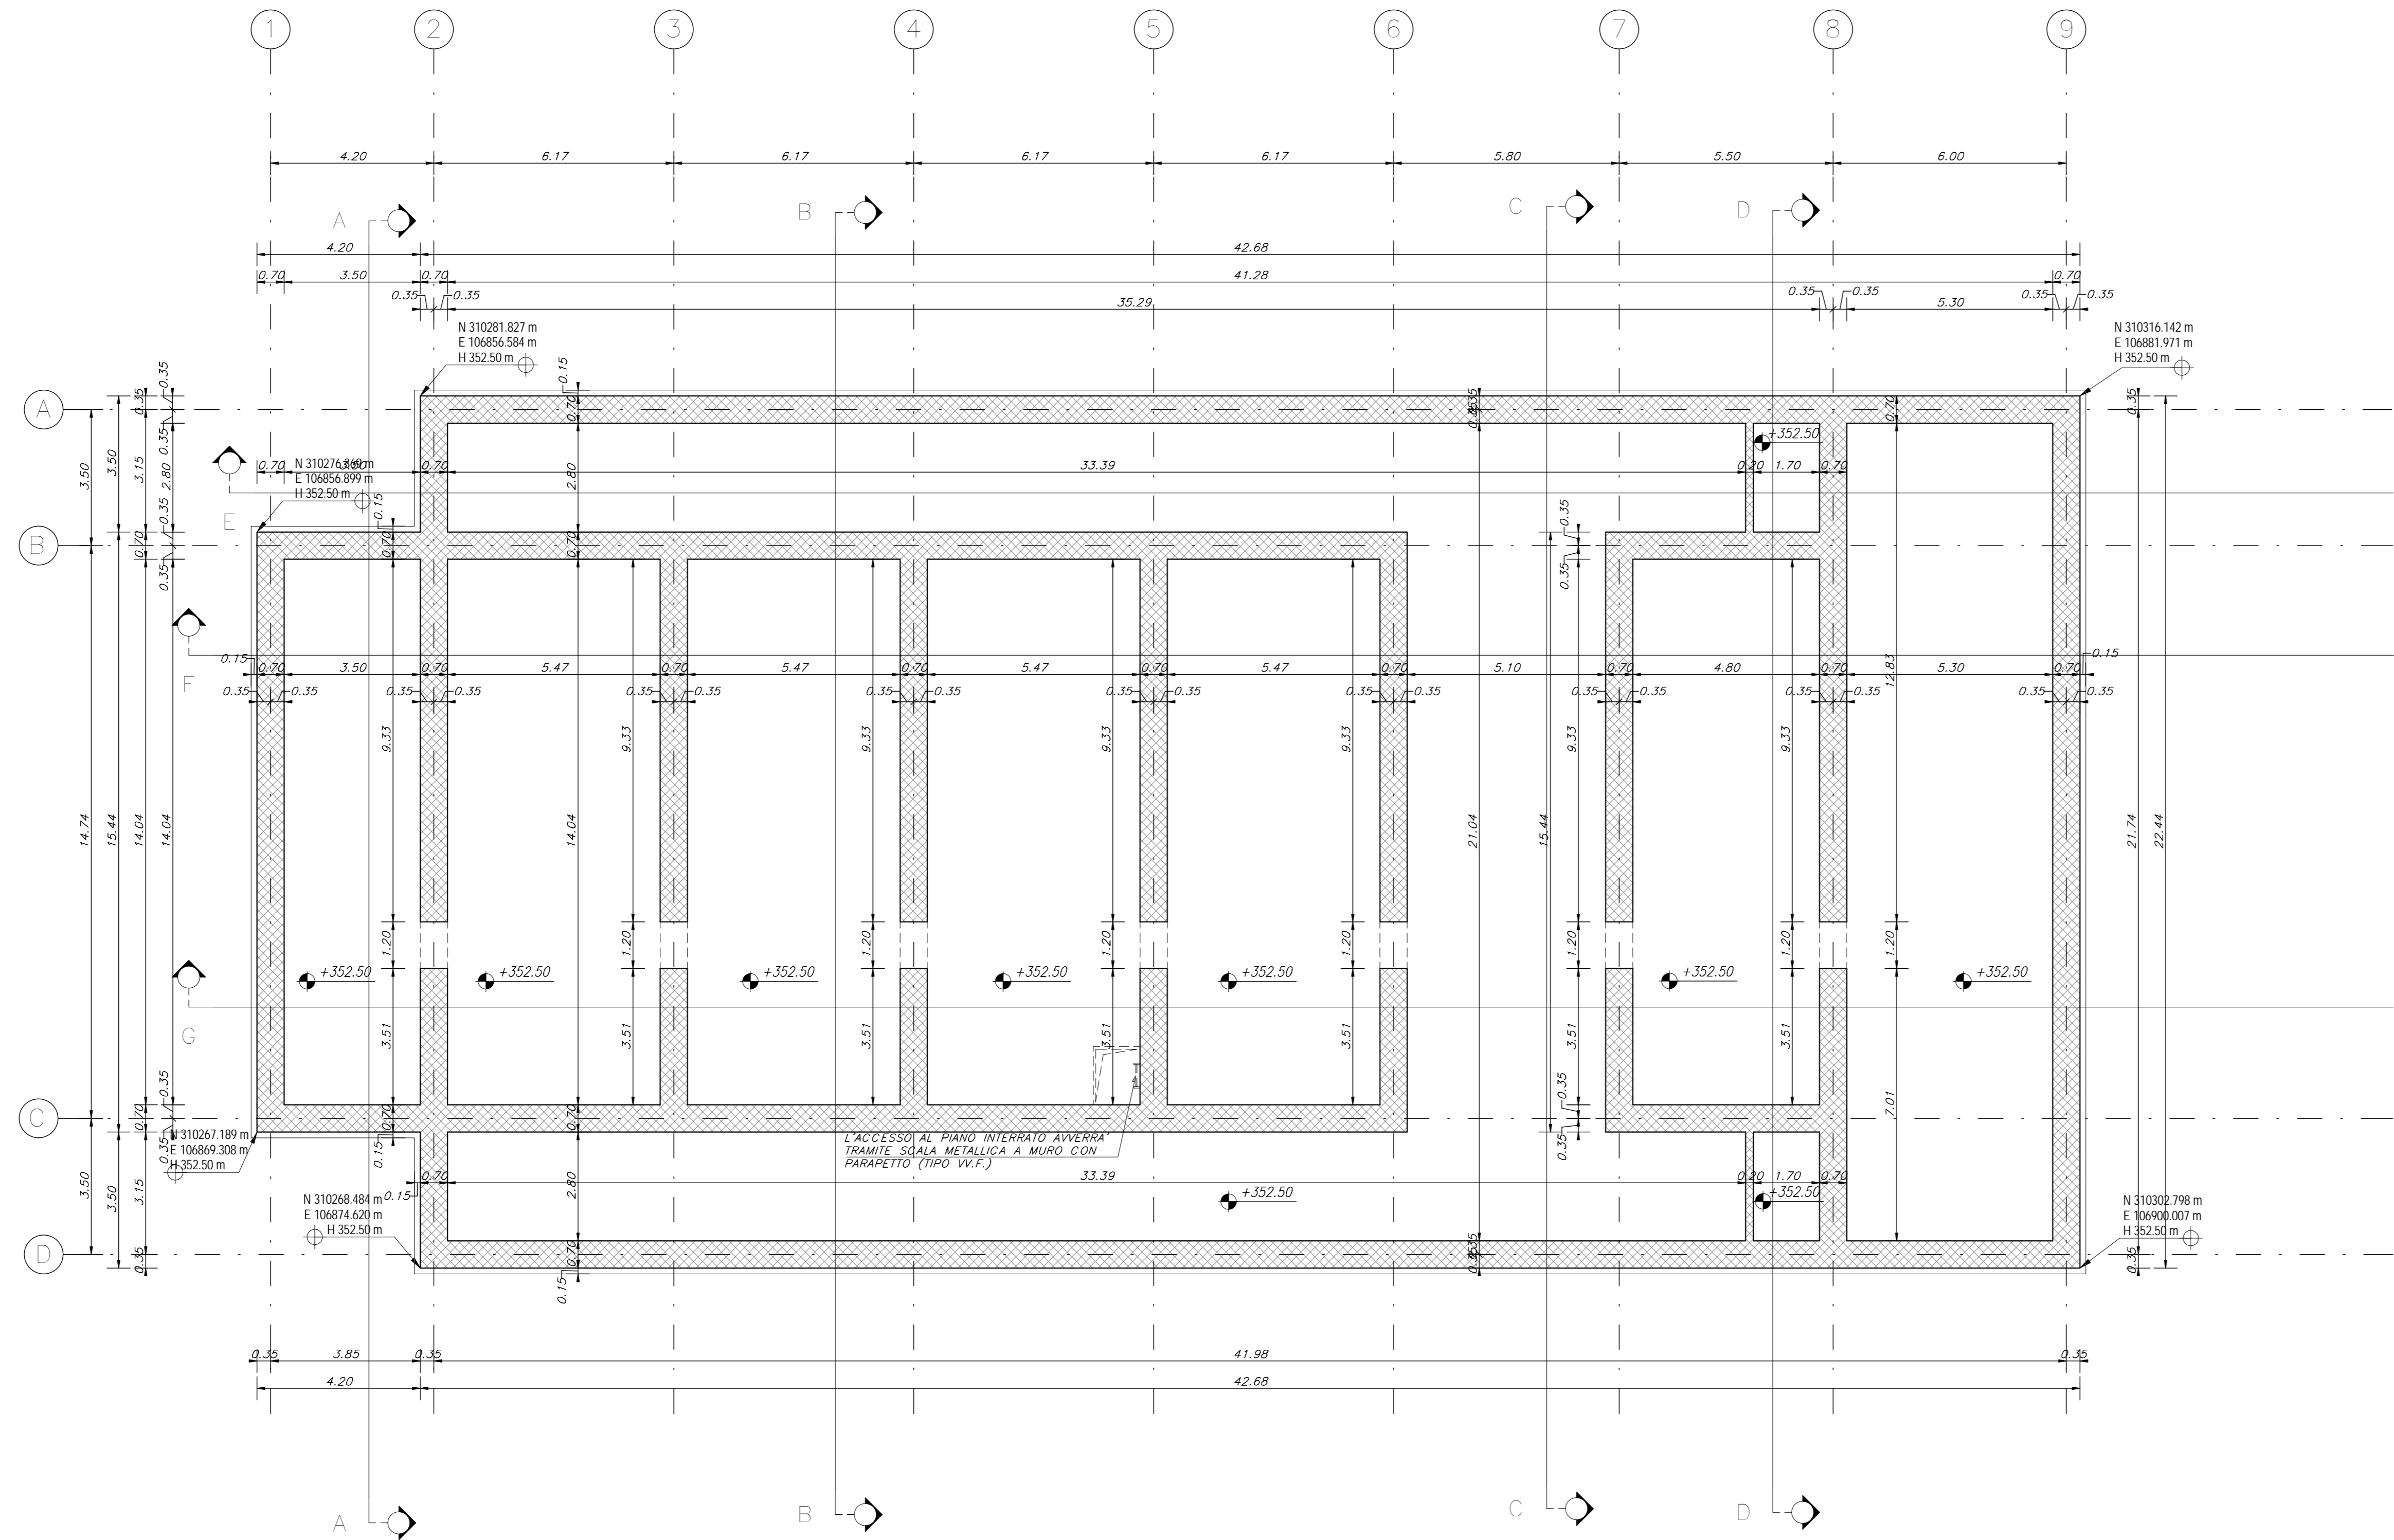

NOTE GENERALI

A. PER I RIFERIMENTI NORMATIVI E PER LE CARATTERISTICHE PRESTAZIONALI DEI MATERIALI FARE RIFERIMENTO ALLA RELAZIONE TECNICA
 B. LA QUOTA RELATIVA +3.00 DI PROGETTO E' RIFERITA ALLA QUOTA DEL PAVIMENTO FINITO DEL PIAZZALE
 C. LE QUOTE ALTIMETRICHE SONO ESPRESSE IN METRI
 D. SE NON DIVERSAMENTE INDICATO LE MISURE SONO ESPRESSE IN METRI E RIFERITE AL FINITO
 E. SE NON DIVERSAMENTE INDICATO LE QUOTE DI PAVIMENTO E SOFFITTO SI RIFERISCONO AL FINITO
 F. PER TABELLA MATERIALI VEDERE ELABORATO IF3A02ZZ1FV00000000
 G. PER INCIDENZE ARMATURA CETTI IN OPERA VEDERE ELABORATO IF3A02ZZ1FV00000000

LEGENDA SIMBOLOGIA GENERALE

ASSE STRUTTURALE: (X)-----

QUOTE ALTIMETRICHE: grassetto
 0.00 1.00 2.00

ELABORATI DI RIFERIMENTO

ELABORATI GRAFICI
 Pianta strutture Ca IF3A02ZZPAFV0103001B-3002B-4000B-4001B
 Sezioni strutture Ca IF3A02ZZFV0103001B
 IF3A02ZZFV0100000B
 IF3A02ZZFV0100000B-501B
 Pianta carpenteria metallica IF3A02ZZFV0100000B-601B
 Sezioni carpenteria metallica IF3A02ZZFV0100000B

MODELLI BIM
 Modello strutture Stazione IF3A02ZZFV0103001
 Modello architettonico Stazione IF3A02ZZFV0103001

COMMITTENTE: **RFI** INFRASTRUTTURE FERROVIARIE ITALIANE
 GRUPPO FERROVIE DELLO STATO ITALIANE

DIREZIONE LAVORI: **ITALFERR** GRUPPO FERROVIE DELLO STATO ITALIANE

APPALTATORE: **HIRPINIA-ORSARA AV** SOCI: **webuild Italia** **PIZZAROTTI** SINCE 1910

PROGETTAZIONE: **ROCKSOUL** MANDANTIA: **NETENGINEERING** **PINI** **GPF** **ELIOTTI-FER**

PROGETTO ESECUTIVO

ITINERARIO NAPOLI - BARI
RADDOPPIO TRATTA APICE - ORSARA
IL LOTTO FUNZIONALE HIRPINIA - ORSARA
 FV - STAZIONI E FERMATE
 FV01 - STAZIONE ORSARA
 STRUTTURE FABBRICATO VIAGGIATORI - PENSLINE, SOTTOPASSO
 Pianta fondazione

APPALTATORE Consorzio HIRPINIA - ORSARA AV Il Direttore Tecnico Ing. P. M. Garavotto 30/09/2022	DIRETTORE DELLA PROGETTAZIONE Il Responsabile integrazione fra le varie prestazioni specialistiche Ing. G. Cassari	PROGETTISTA NETENGINEERING Ing. R. Zanon
---	--	---

COMMESSA LOTTO FASE ENTE TIPO DOC. OPERA/DISCIPLINA PROGR. REV. SCALA:

I F 3 A 0 2 E Z Z P A F V 0 1 0 3 0 0 1 C 1:100

Rev.	Descrizione	Redatto	Data	Verificato	Data	Approvato	Data	Autorizzato	Data
A	C.04.01 - Emissione 18gg	M. Mazzoni	04/09/2022	L. Ongaro	04/09/2022	T. Finocchietto	04/09/2022	Ing. R. Zanon	
B	C.04.01 - A valle del contrattacco	M. Mazzoni	04/09/2022	P. Tonello	04/09/2022	L. Ongaro	04/09/2022		
C	C.04.01 - A valle del contrattacco	M. Mazzoni	30/09/2022	P. Tonello	30/09/2022	L. Ongaro	30/09/2022		

File: IF3A02ZZPAFV0103001C.dwg n.Elabor.: 1