
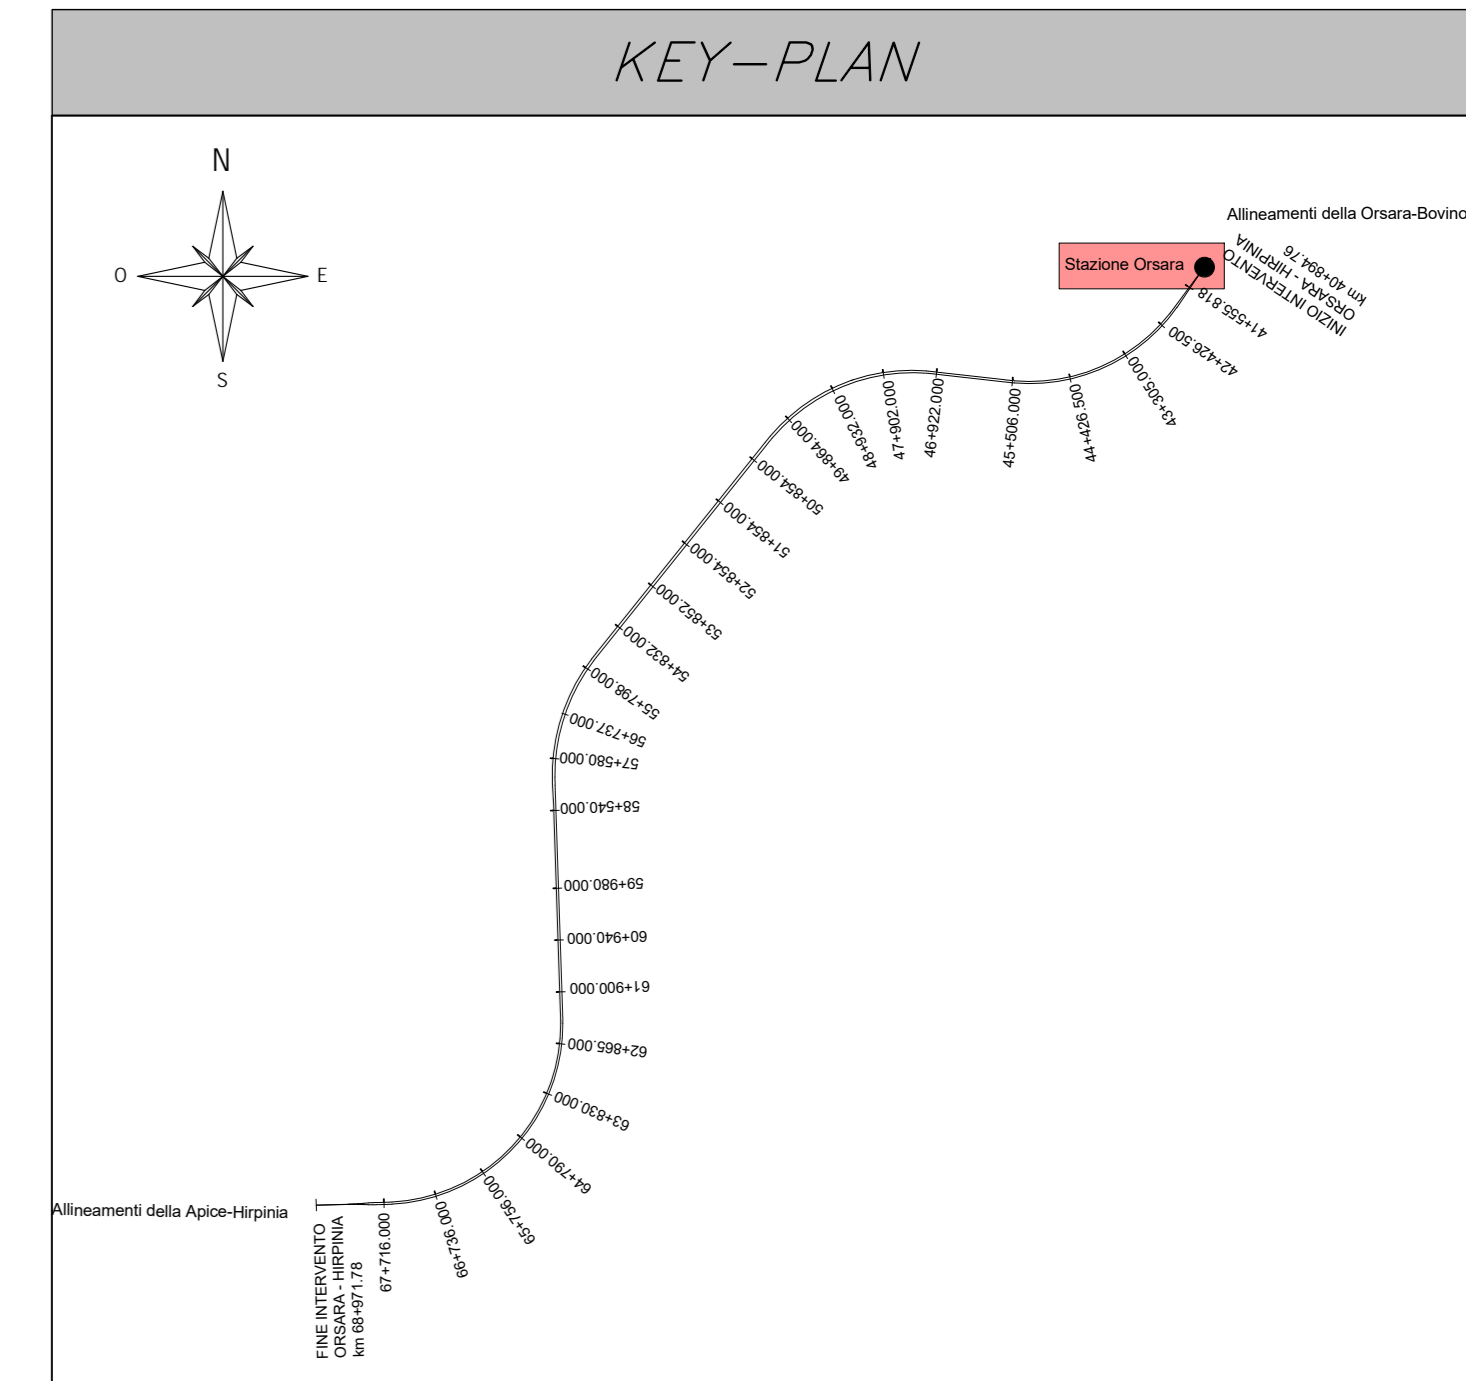


PIANTA QUOTA BANCHINA  
Scala 1:100

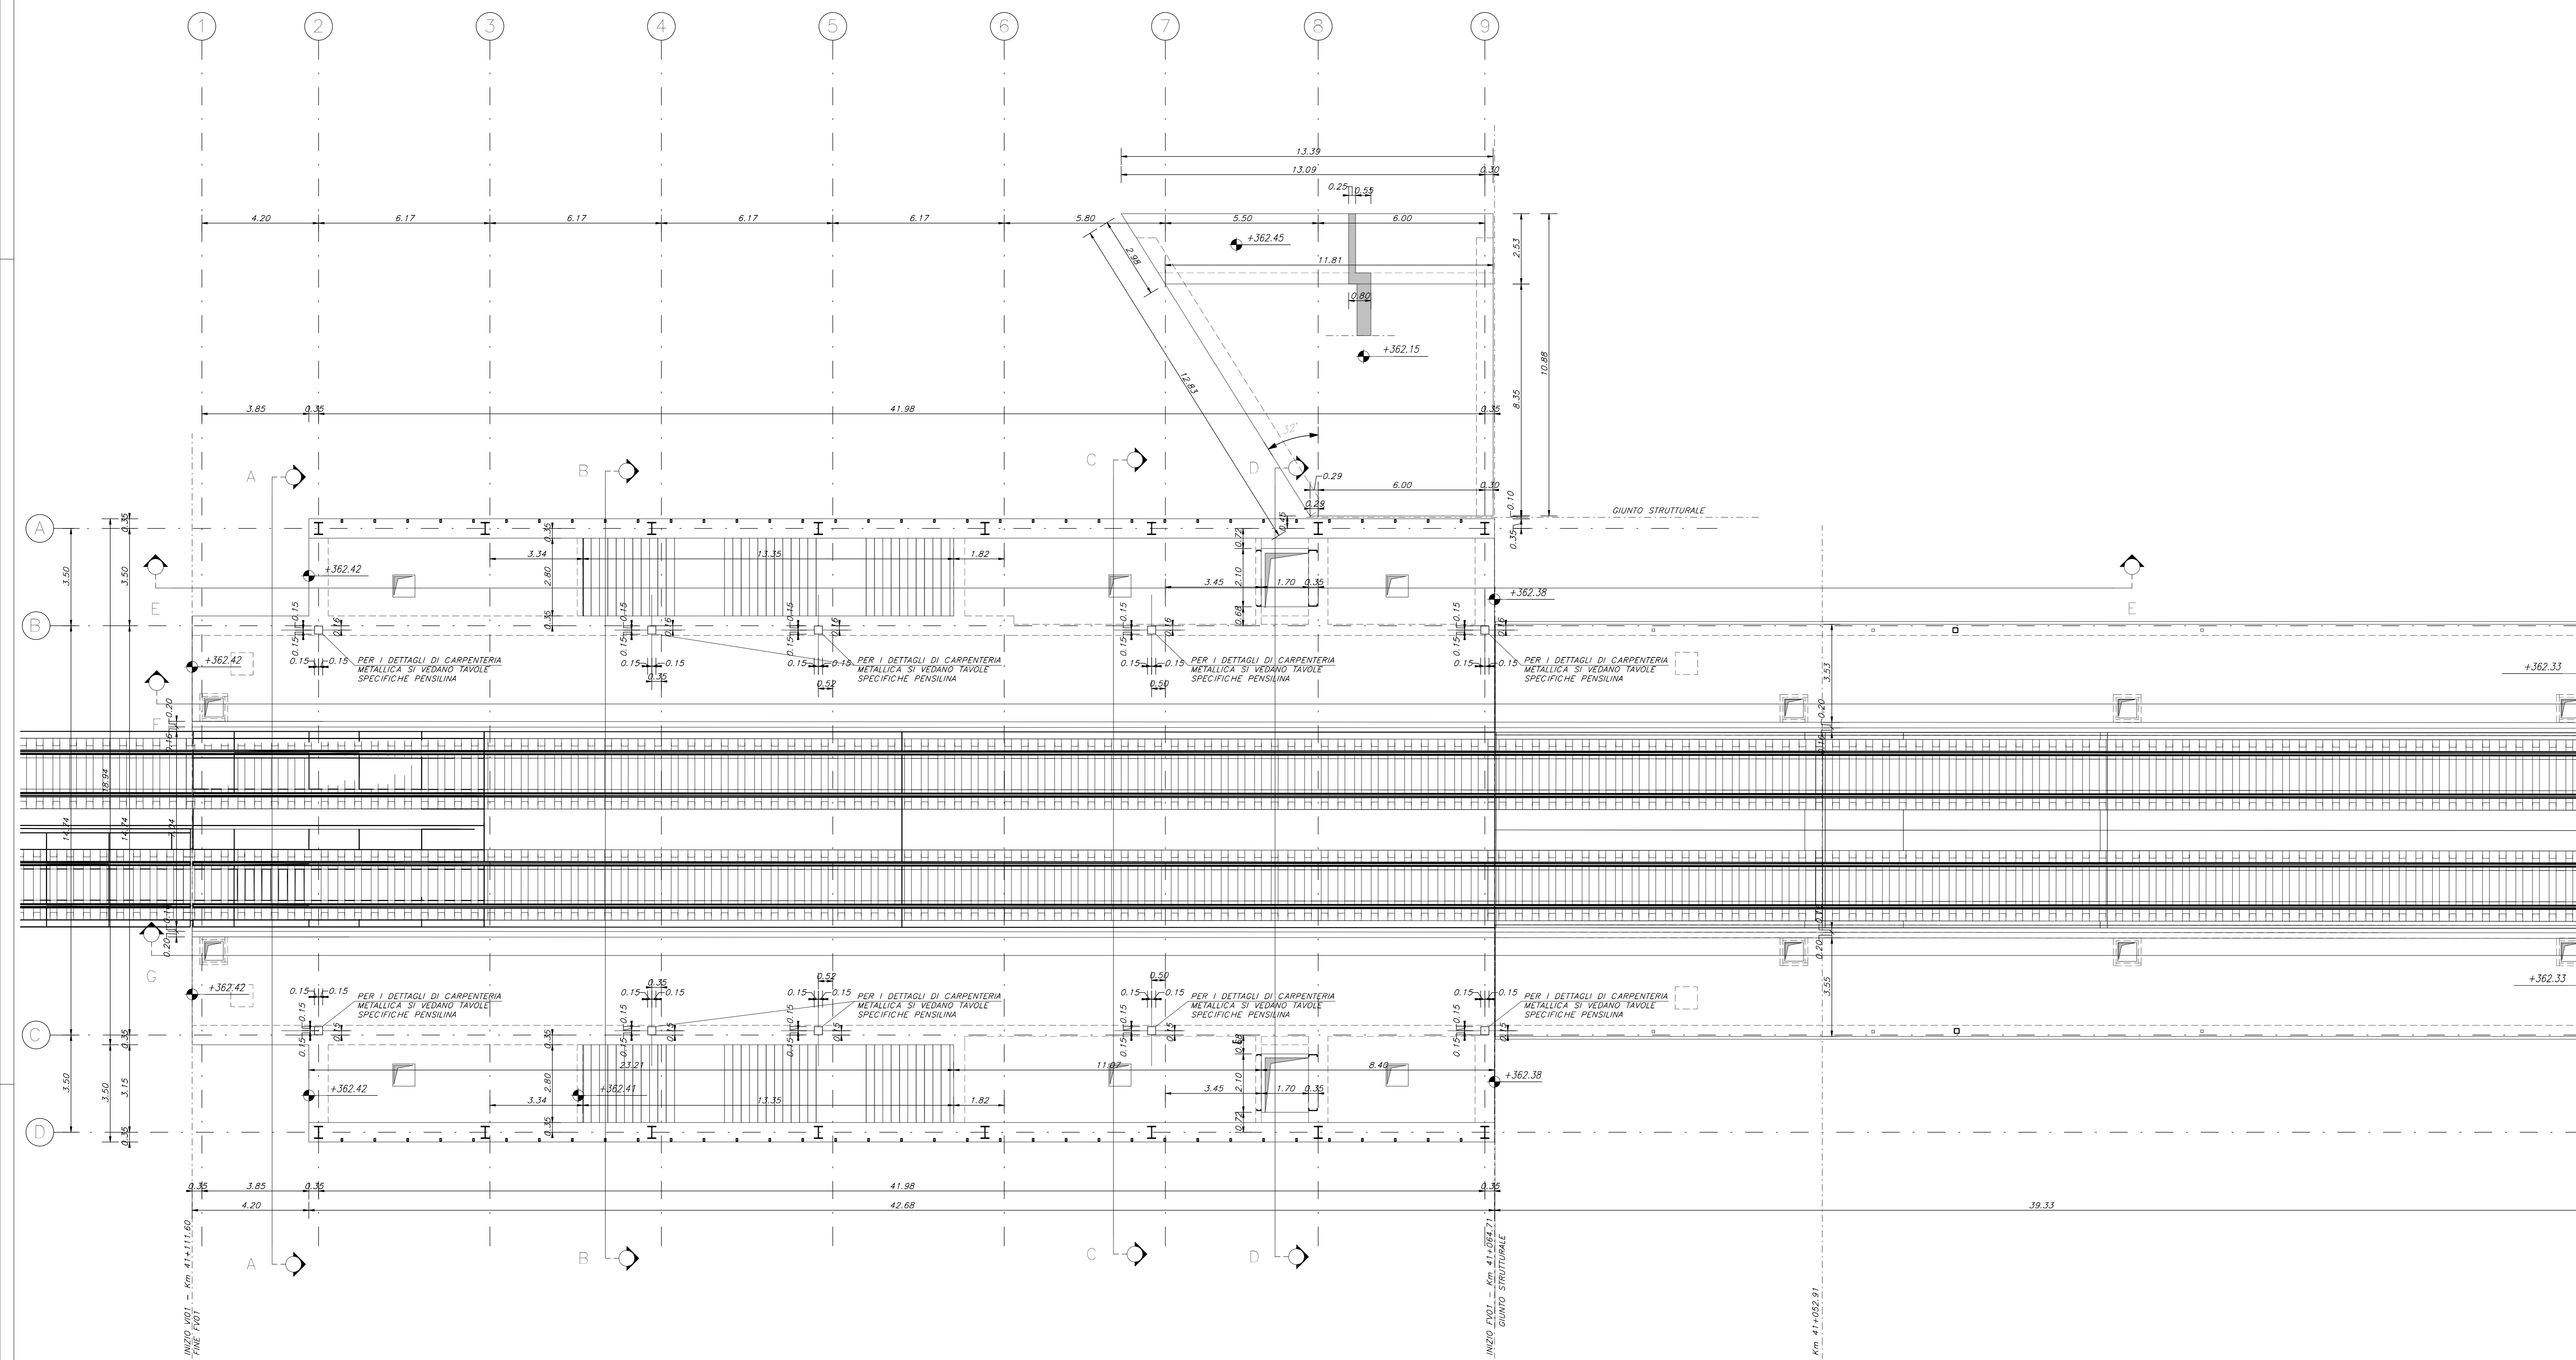

**NOTE GENERALI**

A. PER I RIFERIMENTI NORMATIVI E PER LE CARATTERISTICHE PRESTAZIONALI DEI MATERIALI FARE RIFERIMENTO ALLA RELAZIONE TECNICA.  
 B. LA QUOTA RELATIVA +0.00 DI RIFERIMENTO E' RIFERITA ALLA QUOTA DEL PAVIMENTO FINITO DEL PIAZZALE.  
 C. LE QUOTE ALTIMETRICHE SONO ESPRESSE IN METRI.  
 D. SE NON DIVERSAMENTE INDICATO LE MISURE SONO ESPRESSE IN METRI E RIFERITE AL FINITO.  
 E. SE NON DIVERSAMENTE INDICATO LE QUOTE DI PAVIMENTO E SOFFITTO SI RIFERISCONO AL FINITO.  
 F. PER TABELLA MATERIALI VEDERE ELABORATO IP3AQZ2ZFV00000000.  
 G. PER INCIDENZE ARMATURA CETTI IN OPERA VEDERE ELABORATO IP3AQZ2ZFV00000000.

**LEGENDA SIMBOLOGIA GENERALE**

ASSE STRUTTURALE: (X) ---

QUOTE ALTIMETRICHE: grezzo, finito

**ELABORATI DI RIFERIMENTO**

ELABORATI GRAFICI:  
 Pianta strutture C.a. IP3AQZ2ZFV0103001B-3000B-4000B-4001B  
 Sezioni strutture C.a. IP3AQZ2ZFV0104000B  
 IP3AQZ2ZFV0100000B  
 IP3AQZ2ZFV0100000B-001B  
 Pianta carpenteria metallica IP3AQZ2ZFV0100000B-001B  
 Sezioni carpenteria metallica IP3AQZ2ZFV0100000B

MODELLI BIM:  
 Modello strutture Stazione IP3AQZ2ZFV0100000B  
 Modello architettonico Stazione IP3AQZ2ZFV0100000B

COMMITTENTE: **RFI** INFRASTRUTTURE FERROVIARIE ITALIANE

DIREZIONE LAVORI: **ITALFERR** GRUPPO FERROVIE DELLO STATO ITALIANE

APPALTATORE: **webuild Italia**

CONSORZIO: **PIZZAROTTI** SINCE 1910

PROGETTAZIONE MANDATARIA: **ROCK SOUL**

MANDANTI: **NET ENGINEERING**, **PINI**, **GPF**, **ELIOTTE PER**

**PROGETTO ESECUTIVO**

**ITINERARIO NAPOLI - BARI**  
**RADDOPPIO TRATTA APICE - ORSARA**  
**IL LOTTO FUNZIONALE HIRPINIA - ORSARA**  
 FV - STAZIONI E FERMATE  
 FV01 - STAZIONE ORSARA  
 Strutture fabbricato viaggiatori - Pensiline, sottopasso  
 Pianta quota banchina

APPALTATORE: Consorzio HIRPINIA - ORSARA AV  
 Direttore Tecnico: Ing. P. M. Garavito

DIRETTORE DELLA PROGETTAZIONE: Il Responsabile integrazione fra le varie prestazioni specialistiche  
 Ing. G. Cassari

PROGETTISTA: **NET ENGINEERING**  
 Ing. R. Zanon

COMMESSA LOTTO FASE ENTE TIPO DOC. OPERA/DISCIPLINA PROGR. REV. SCALA:

**I F 3 A 0 2 E Z Z P A F V 0 1 0 4 0 0 0 C 1:100**

Rev.	Descrizione	Redatto	Data	Verificato	Data	Approvato	Data	Autorizzato	Data
A	C.16.01 - Emissione 18gg	P. Tonello	06/09/22	L. Ongaro	06/09/22	T. Finocchietto	06/09/22	Ing. R. Zanon	
B	C.16.01 - A valle del contraltatore	M. Mazzoni	06/09/22	P. Tonello	06/09/22	L. Ongaro	06/09/22		
C	C.16.01 - A valle del contraltatore	M. Mazzoni	06/09/22	P. Tonello	06/09/22	L. Ongaro	06/09/22		

File: IP3AQZ2ZFV0104000C.dwg n. Elab.: \_\_\_\_\_