

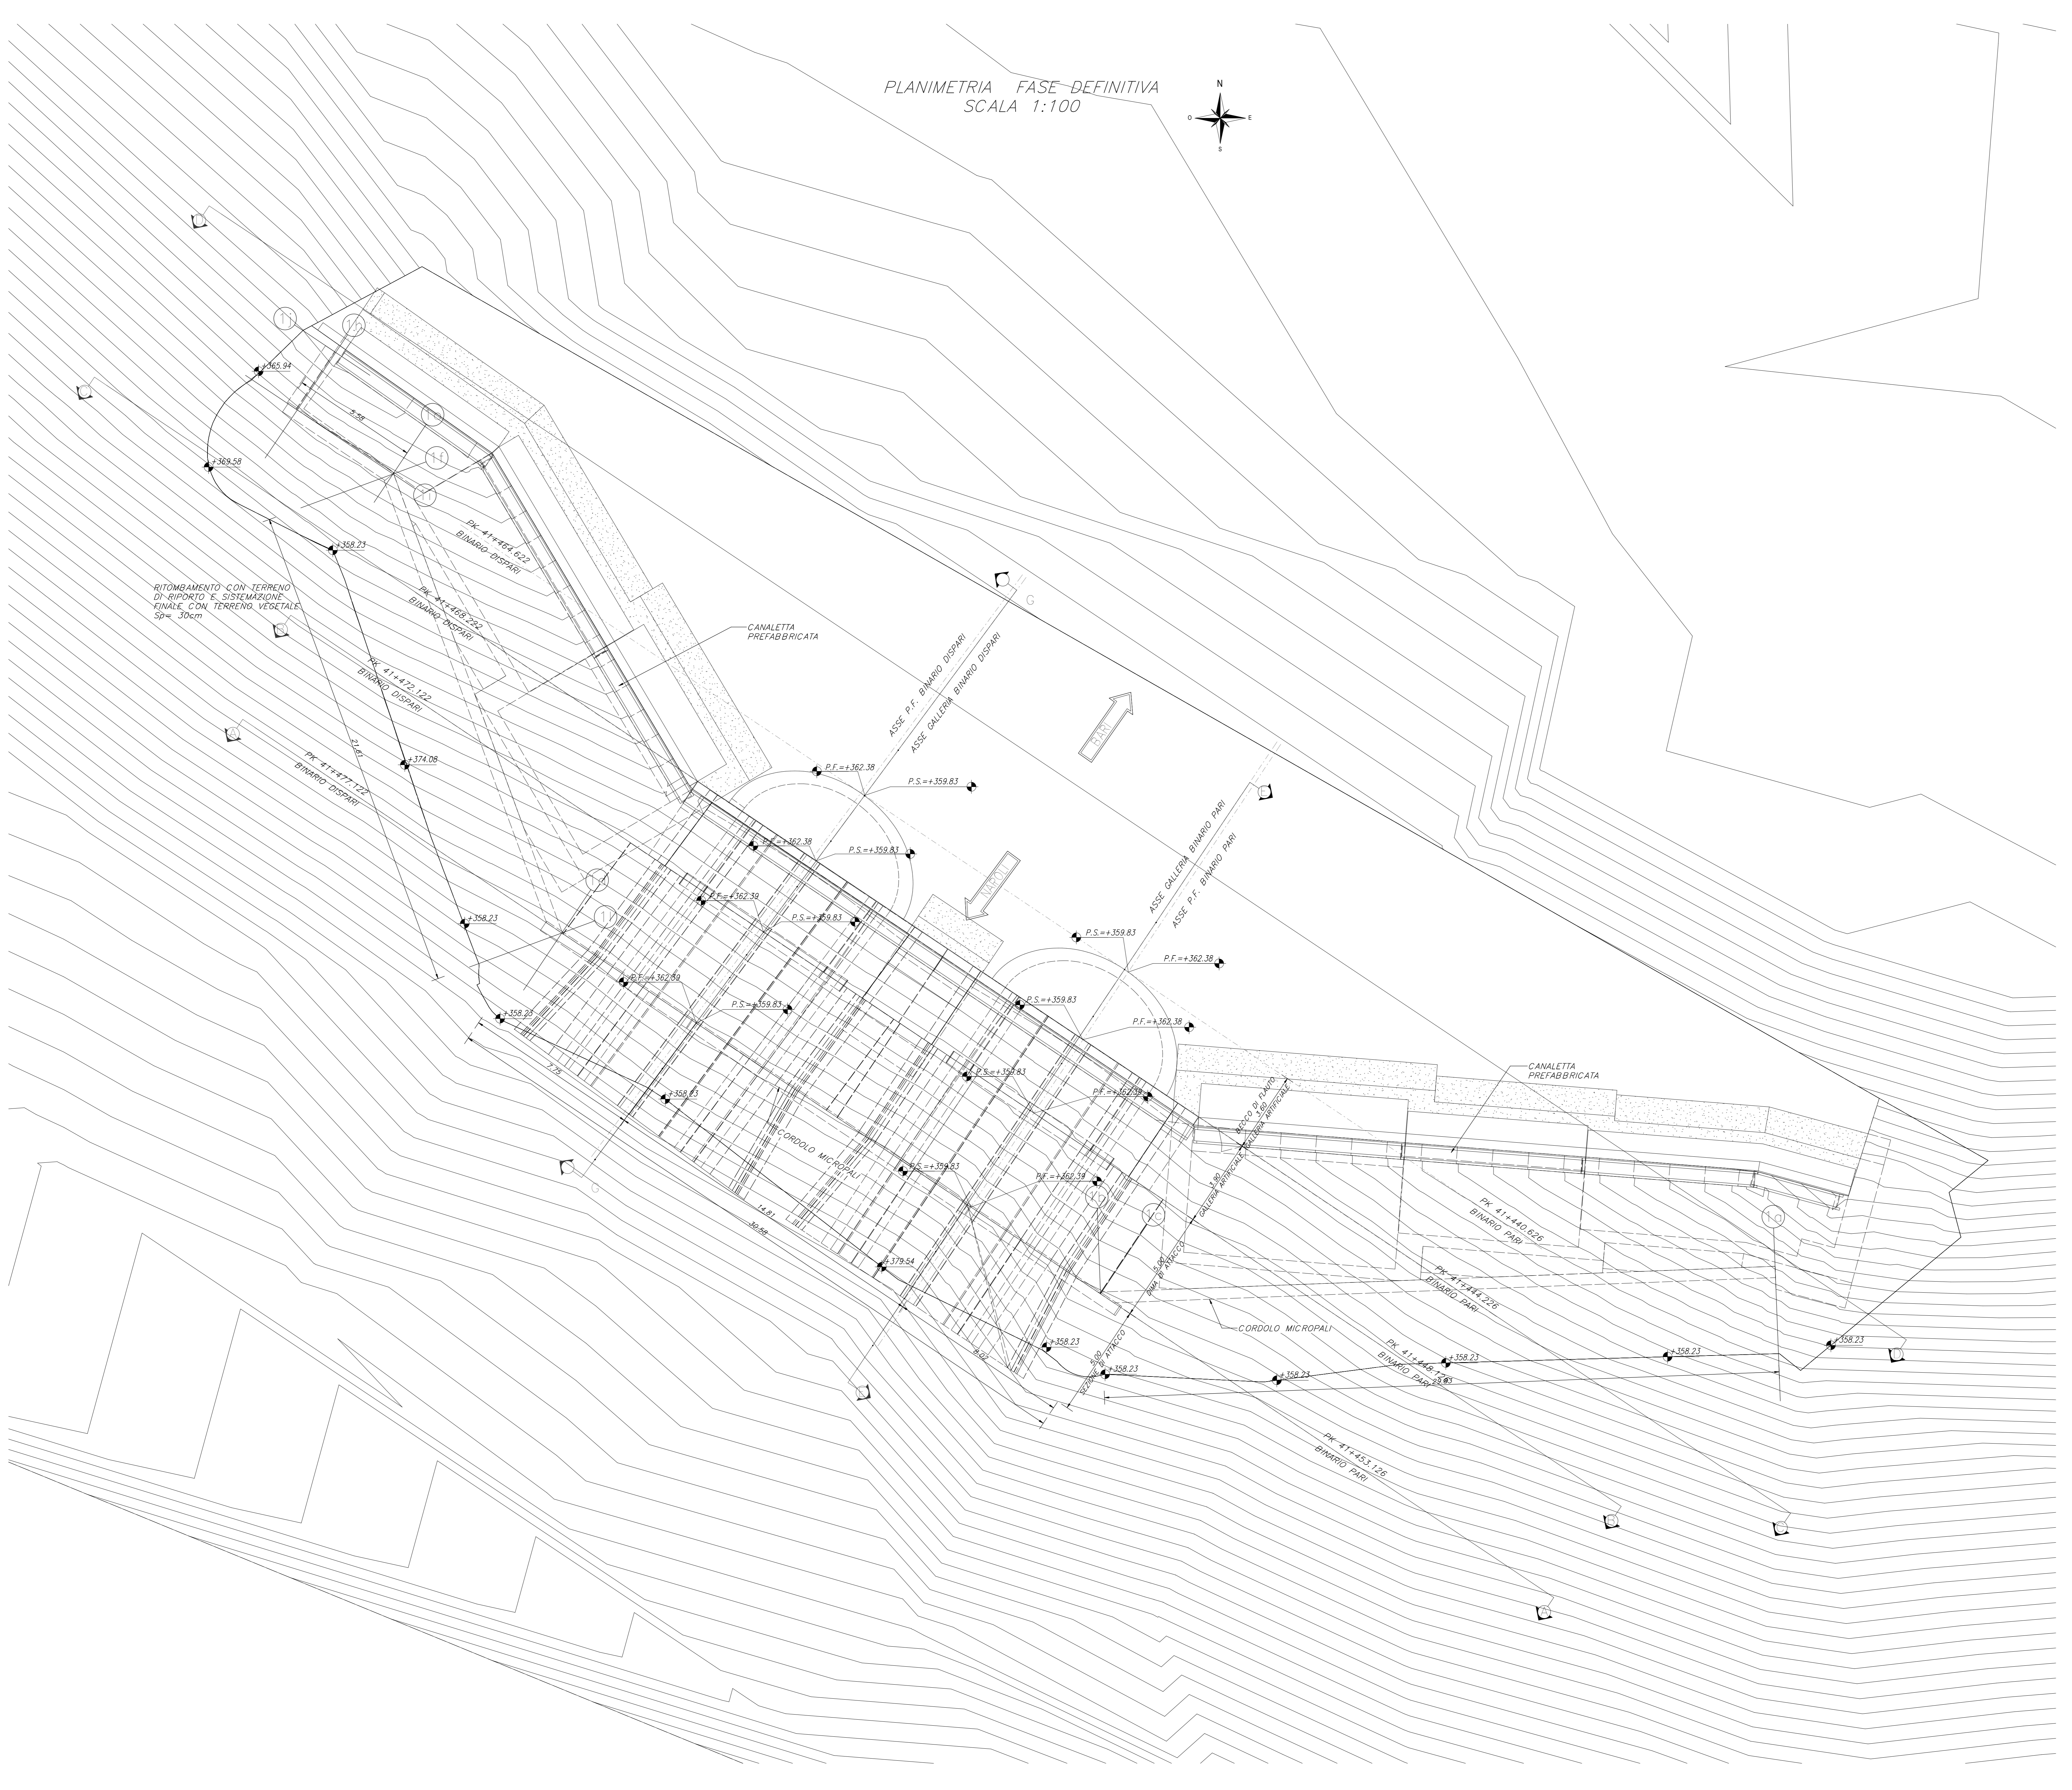


PLANIMETRIA FASE DEFINITIVA  
SCALA 1:100

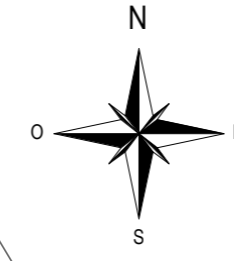

RITOMBAMENTO CON TERRENO DI RIPORTO E SISTEMAZIONE FINALE CON TERRENO VEGETALE Sp= 30cm

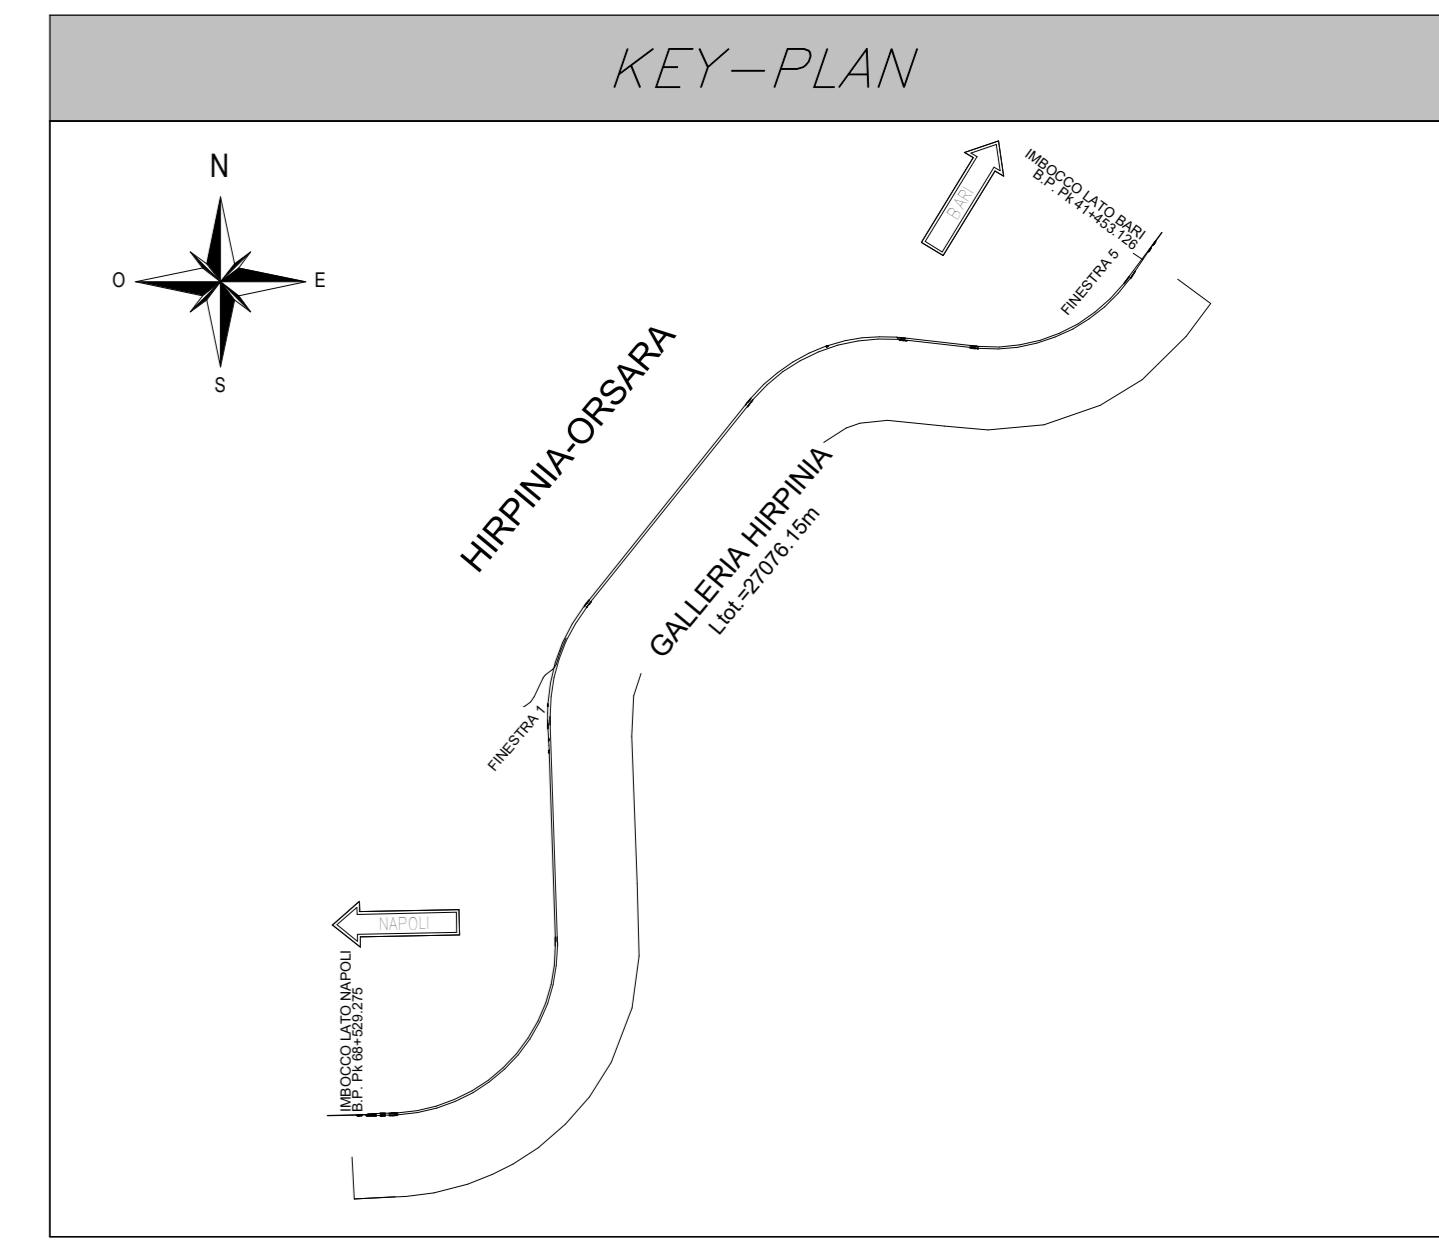

**NOTE GENERALI**

A. PER LE CARATTERISTICHE DEI MATERIALI E NOTE DI CARATTERE GENERALE SI RIMANDA AGLI ELABORATI DI CALCOLO  
 B. EVENTUALI DIFFERENZE TRA LE MISURE TOTALI E LE SOMMATORIE DELLE MISURE PARZIALI SONO DOVUTE AGLI ARROTONDAMENTI AUTOMATICI DI AUTOCAD.  
 C. LE PROGRESSIVE SI RIFERISCONO AL BINARIO PARI

**LEGENDA**

P.F. = PIANO DEL FERRO  
 P.S. = PIANO DI SCAVO  
 Q.C. = QUOTA CORDOLO  
 Q.T. = QUOTA TERRENO  
 P.C. = PIANO DEI CENTRI  
 Q.RIV. = QUOTA DI RIFERIMENTO  
 Q.P. = QUOTA PORTALE  
 L.T. = LUNGHEZZA TIRANTE  
 L.P.T. = LUNGHEZZA PARZIALE TIRANTE  
 L.B. = LUNGHEZZA BULBO

COMMITENTE: **RFI** INFRASTRUTTURE FERROVIARIE ITALIANE  
 DIREZIONE LAVORI: **ITALFERR** GRUPPO FERROVIE DELLO STATO ITALIANE  
 APPALTAZIONE: CONSORZIO: **webuild Italia** **PIZZAROTTI**  
 SOCI: **webuild Italia** **PIZZAROTTI**  
 PROGETTAZIONE: MANDATARIA: **ROKSOIL** MANDANTI: **NETENGINEERING** **OPINI** **GF** **DELIVERTO-PIR**

**PROGETTO ESECUTIVO**

**ITINERARIO NAPOLI - BARI**  
**RADDOPPIO TRATTA APICE - ORSARA**  
**II LOTTO FUNZIONALE HIRPINIA - ORSARA**  
**GN01 - GALLERIA NATURALE HIRPINIA**

IMBOCCO LATO BARI  
 SISTEMAZIONE DEFINITIVA  
 Planimetria

APPALTAZIONE	DIRETTORE DELLA PROGETTAZIONE	PROGETTISTA						
Consorzio HIRPINIA - ORSARA AV Il Direttore Tecnico Ing. F. M. Chiarocetto 21/10/2022	Il Responsabile integrazione fra le varie prestazioni specialistiche Ing. G. Casarini	<b>OPINI</b> Progettista						
COMMESSA	LOTTO	FASE	ENTE	TIPO DOC.	OPERA/DISCIPLINA	PROGR.	REV.	SCALA:
IF3A	02	E	ZZ	PA	GA0100	001	C	1:100
Rev.	Descrizione	Redatto	Data	Verificato	Data	Approvato	Data	Autorizzato Data
A	Emissione a 100g	S. Vignati	10/03/2022	A. Lucia	10/03/2022	M. Tarantini	10/03/2022	Ing. A. Pelli
B	C.08.01 - A. Lato del cantiere	S. Vignati	20/03/2022	A. Lucia	20/03/2022	M. Tarantini	20/03/2022	
C	C.08.02 - A. Lato del cantiere	S. Vignati	21/10/2022	A. Lucia	21/10/2022	M. Tarantini	21/10/2022	