
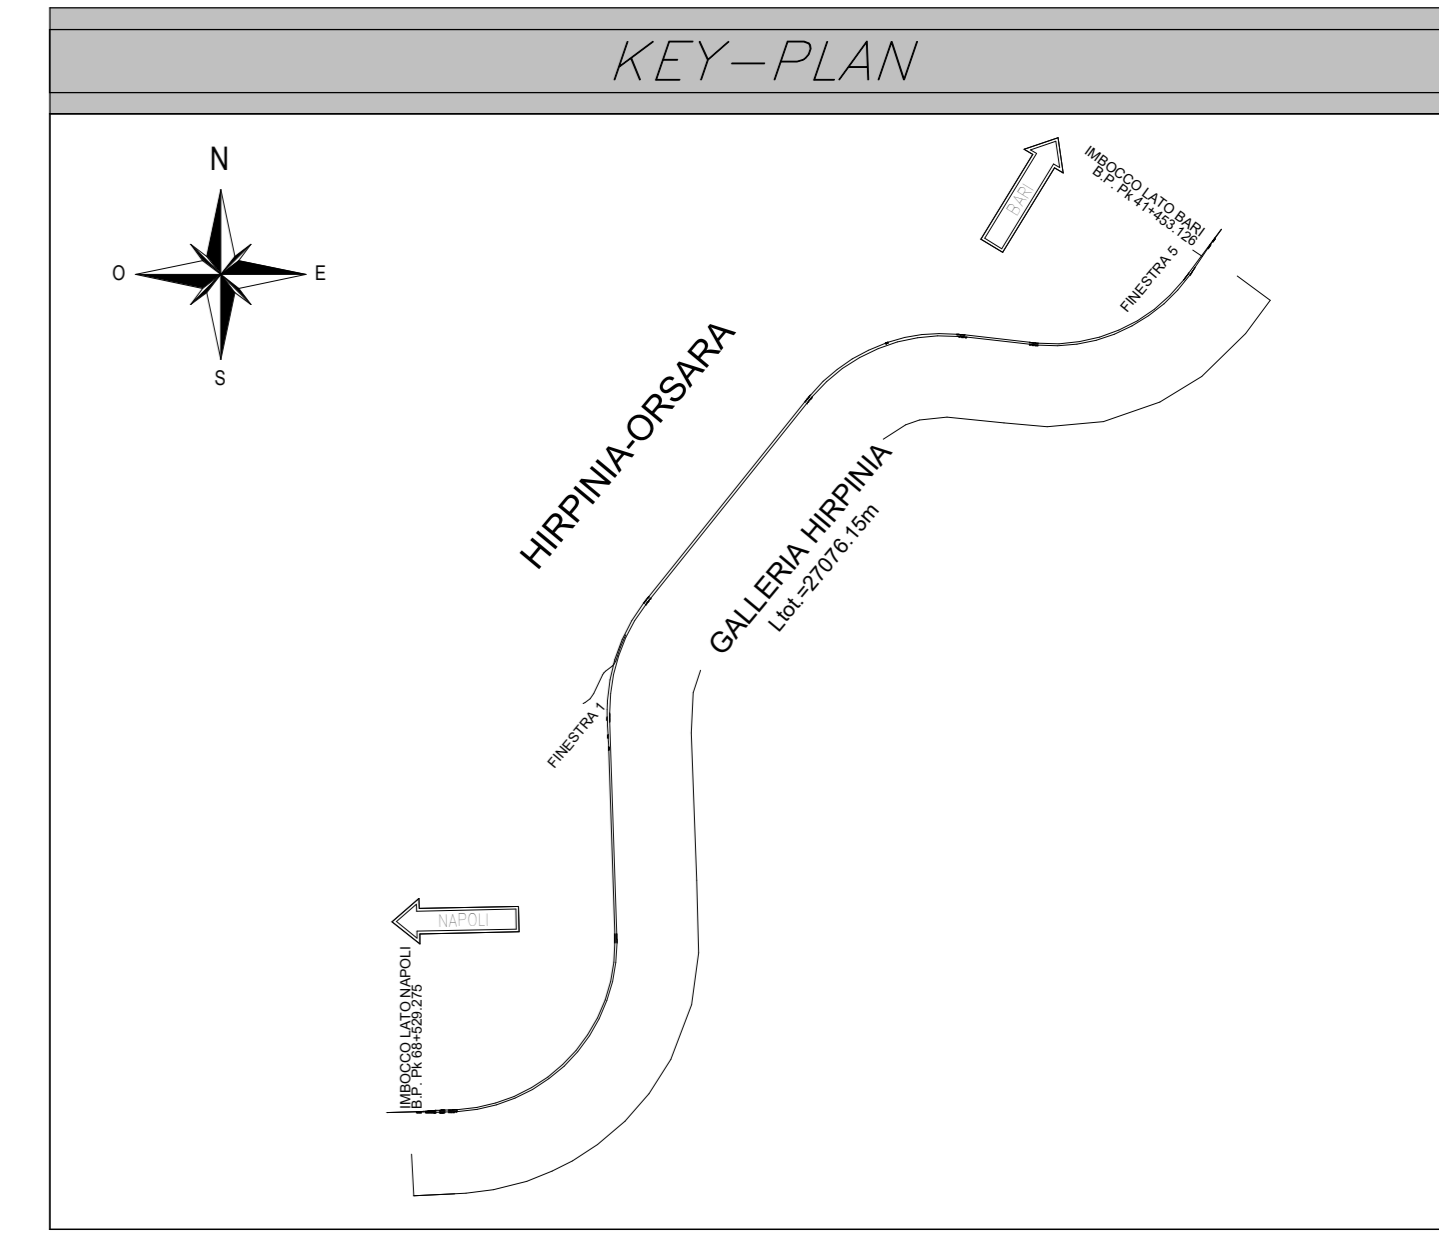


PLANIMETRIA FASE DEFINITIVA
SCALA 1:100

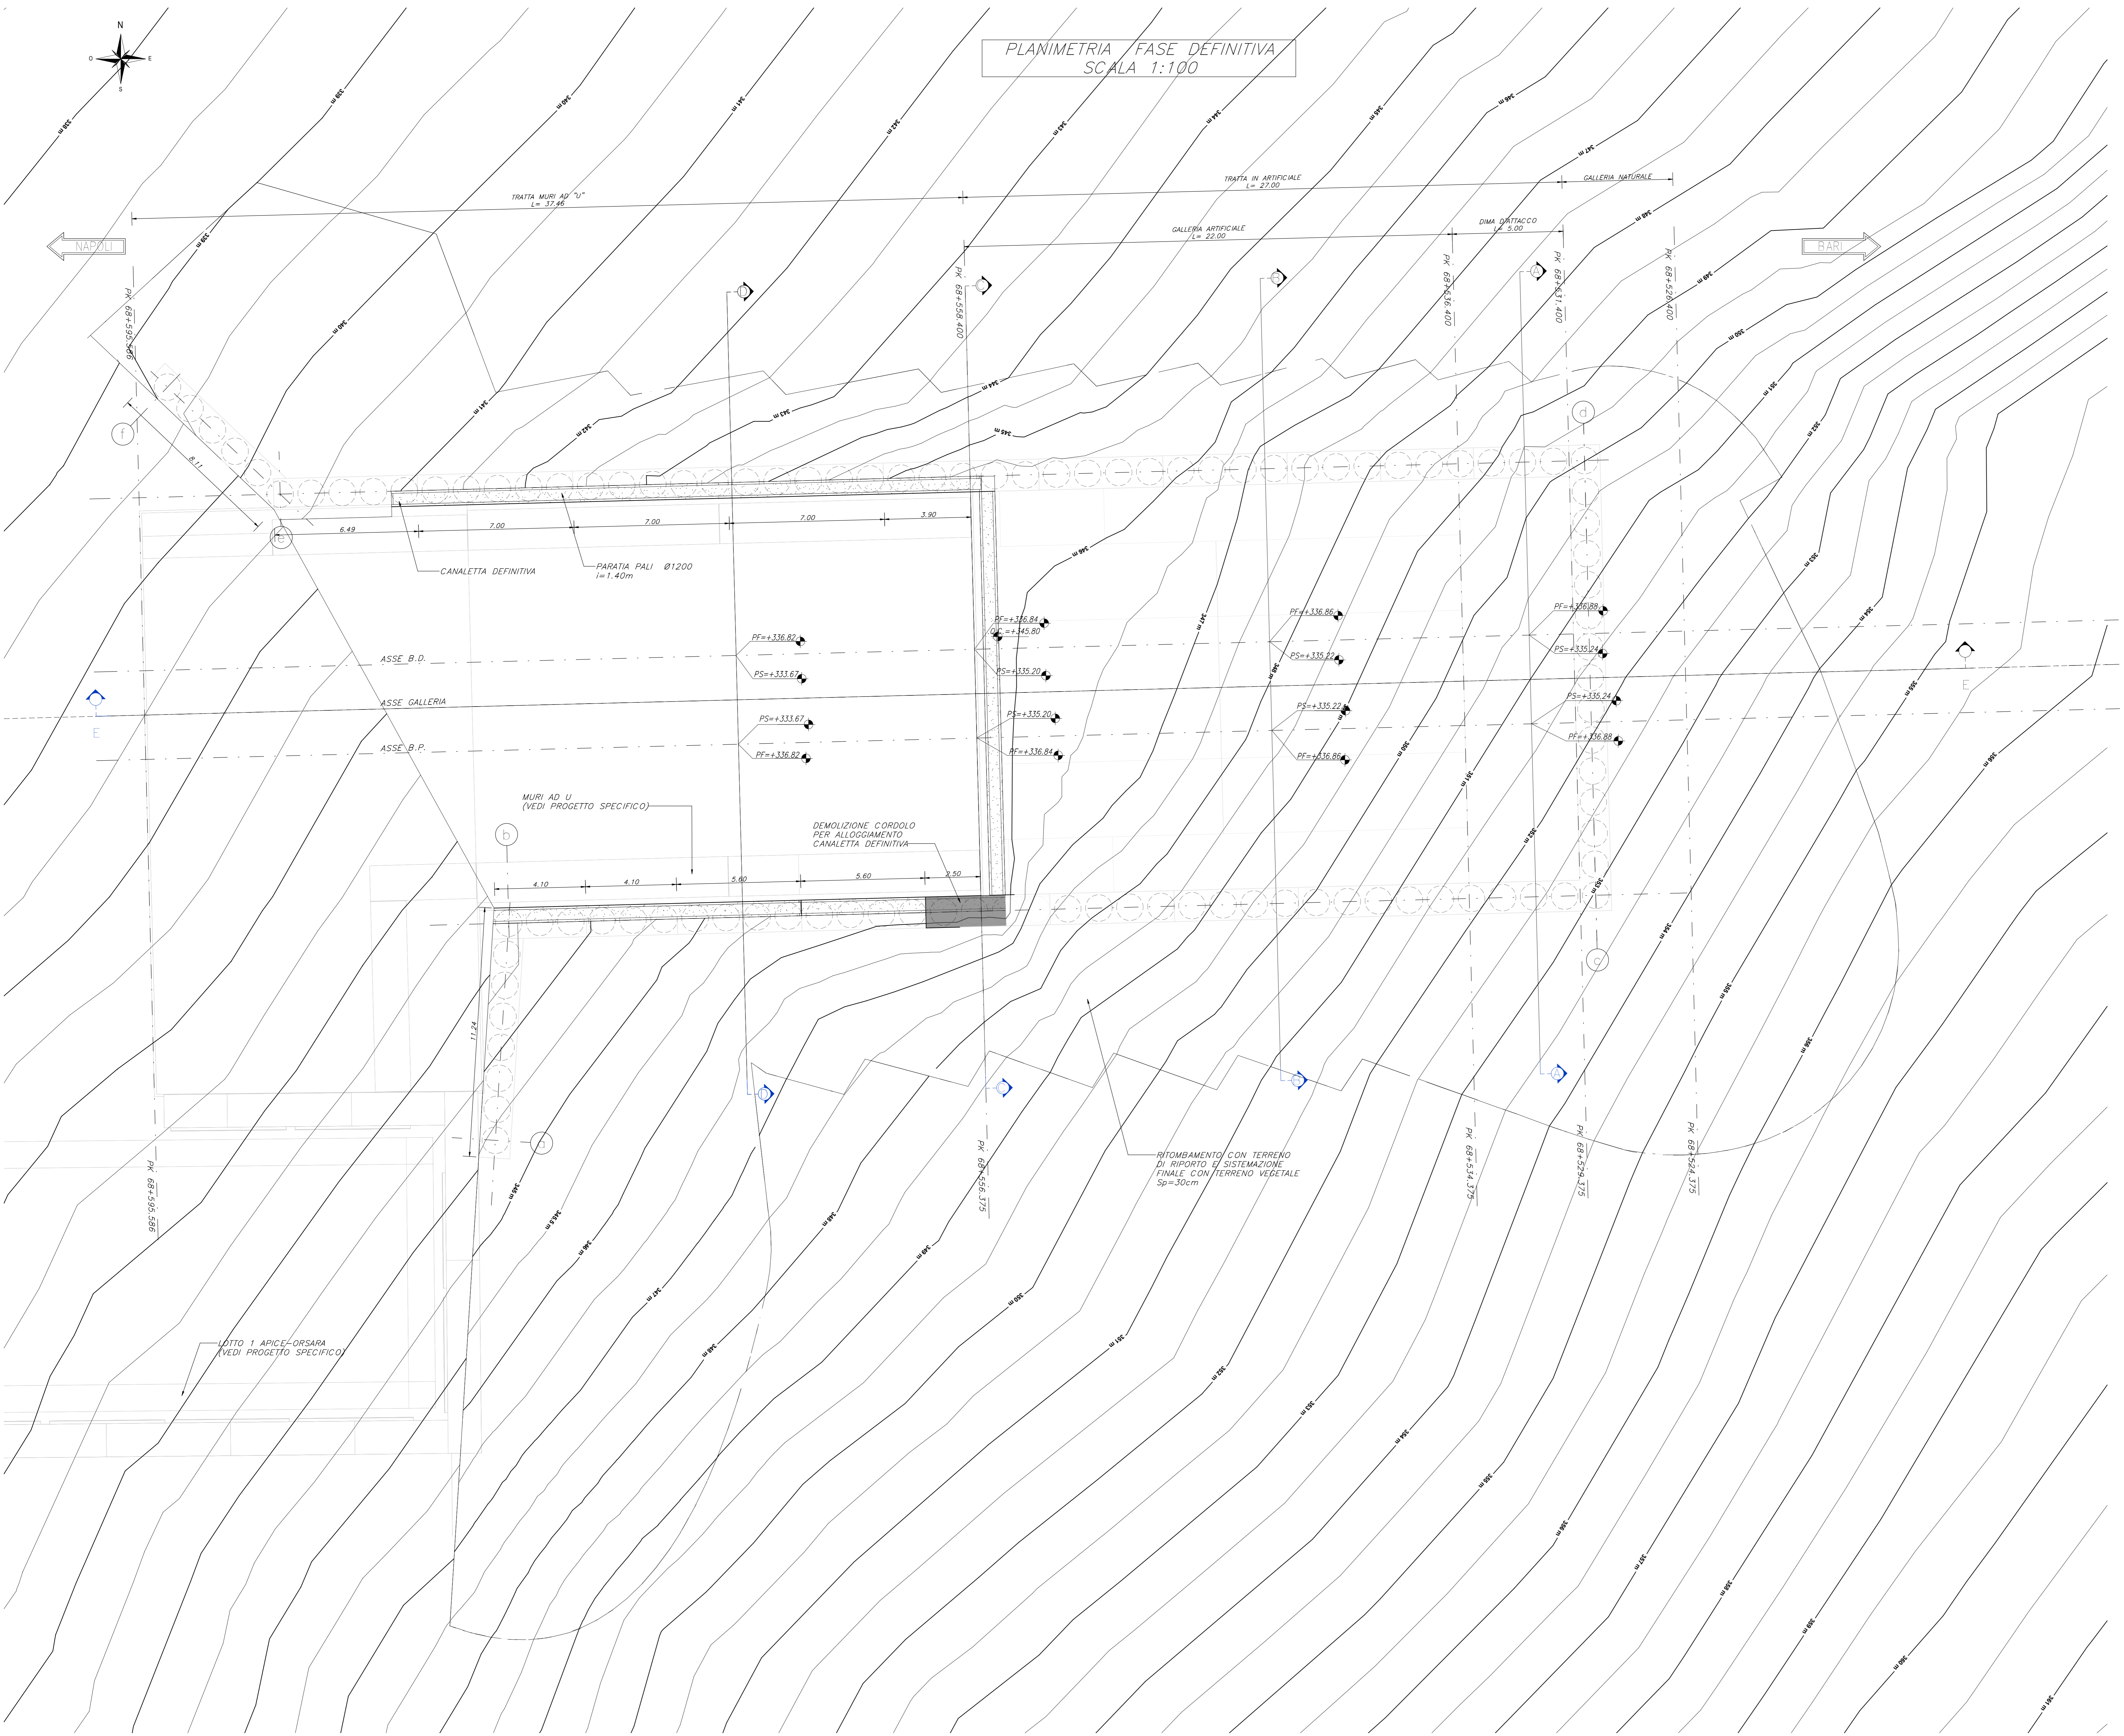

VOLUME DI RITOMBAMENTO
5600 mc

NOTE GENERALI

A. PER LE CARATTERISTICHE DEI MATERIALI E NOTE DI CARATTERE GENERALE SI RIMANDA AGLI ELABORATI DI CALCOLO.
B. EVENTUALI DIFFERENZE TRA LE MISURE TOTALI E LE SOMMATORIE DELLE MISURE PARZIALI SONO DOVUTE AGLI ARROTONDAMENTI AUTOMATICI DI REVIT.
C. LE PROGRESSIVE SI RIFERISCONO AL BINARIO DARI.

LEGENDA

- P.F. = PIANO DEL FERRO
- P.S. = PIANO DI SCAVO
- O.C. = QUOTA CORDOLO
- O.T. = QUOTA TERRENO
- P.C. = PIANO DEI CENTRI
- O.R.Y. = QUOTA DI RIFERIMENTO
- O.P. = QUOTA PORTALE
- L.T. = LUNGHEZZA TIRANTE
- L.P.T. = LUNGHEZZA PARZIALE TIRANTE
- L.B. = LUNGHEZZA BULBO

COMMITTENTE: **RFI** RETE FERROVIARIA ITALIANA GRUPPO FERROVIE DELLO STATO ITALIANE

DIREZIONE LAVORI: **ITALFERR** GRUPPO FERROVIE DELLO STATO ITALIANE

APPALTATORE: CONSORZIO: **HIRPINIA - ORSARA AV**

SOCI: **webuild Italia**, **PIZZAROTTI**

PROGETTAZIONE: MANDATARIA: **ROKSOUL**, **NETENGINEERING**, **OPINI**, **GJF**, **DE LUZZO-PIR**

PROGETTO ESECUTIVO

ITINERARIO NAPOLI - BARI
RADDOPPIO TRATTA APICE - ORSARA
II LOTTO FUNZIONALE HIRPINIA - ORSARA
GN01 - GALLERIA NATURALE HIRPINIA

IMBOCCO LATO NAPOLI
SISTEMAZIONE DEFINITIVA
Planimetria

APPALTATORE Consorzio HIRPINIA - ORSARA AV Il Direttore Tecnico Ing. F. M. Garavotto 21022003	DIRETTORE DELLA PROGETTAZIONE Il Responsabile integrazione fra le varie prestazioni specialistiche Ing. G. Casarri	PROGETTISTA OPINI Ing. M. Tanzi
---	--	--

COMMESSA	LOTTO	FASE	ENTE	TIPO DOC.	OPERAZIONE/DISCIPLINA	PROGR.	REV.	SCALA:
IF3A	02	E	ZZ	PA	GA0200	001	D	1:100

Rev.	Descrizione	Redatto	Data	Verificato	Data	Approvato	Data	Autorizzato Data
A	Emissione a 10gg	S. Vignati	10/01/02	A. Lucia	10/01/02	M. Tanzi	10/01/02	Ing. A. Pelli
B	C.08.01 - A valle del consolidato	S. Vignati	11/01/02	A. Lucia	11/01/02	M. Tanzi	11/01/02	
C	C.08.02 - A valle del consolidato	S. Vignati	21/01/02	A. Lucia	21/01/02	M. Tanzi	21/01/02	
D	C.08.04 - A valle del consolidato	S. Vignati	21/02/02	M. Tanzi	21/02/02	M. Tanzi	21/02/02	

File: IF3A02EZZPAGA0200001D.pdf