




SEZIONE C-C
SCALA 1:100
PIANTA

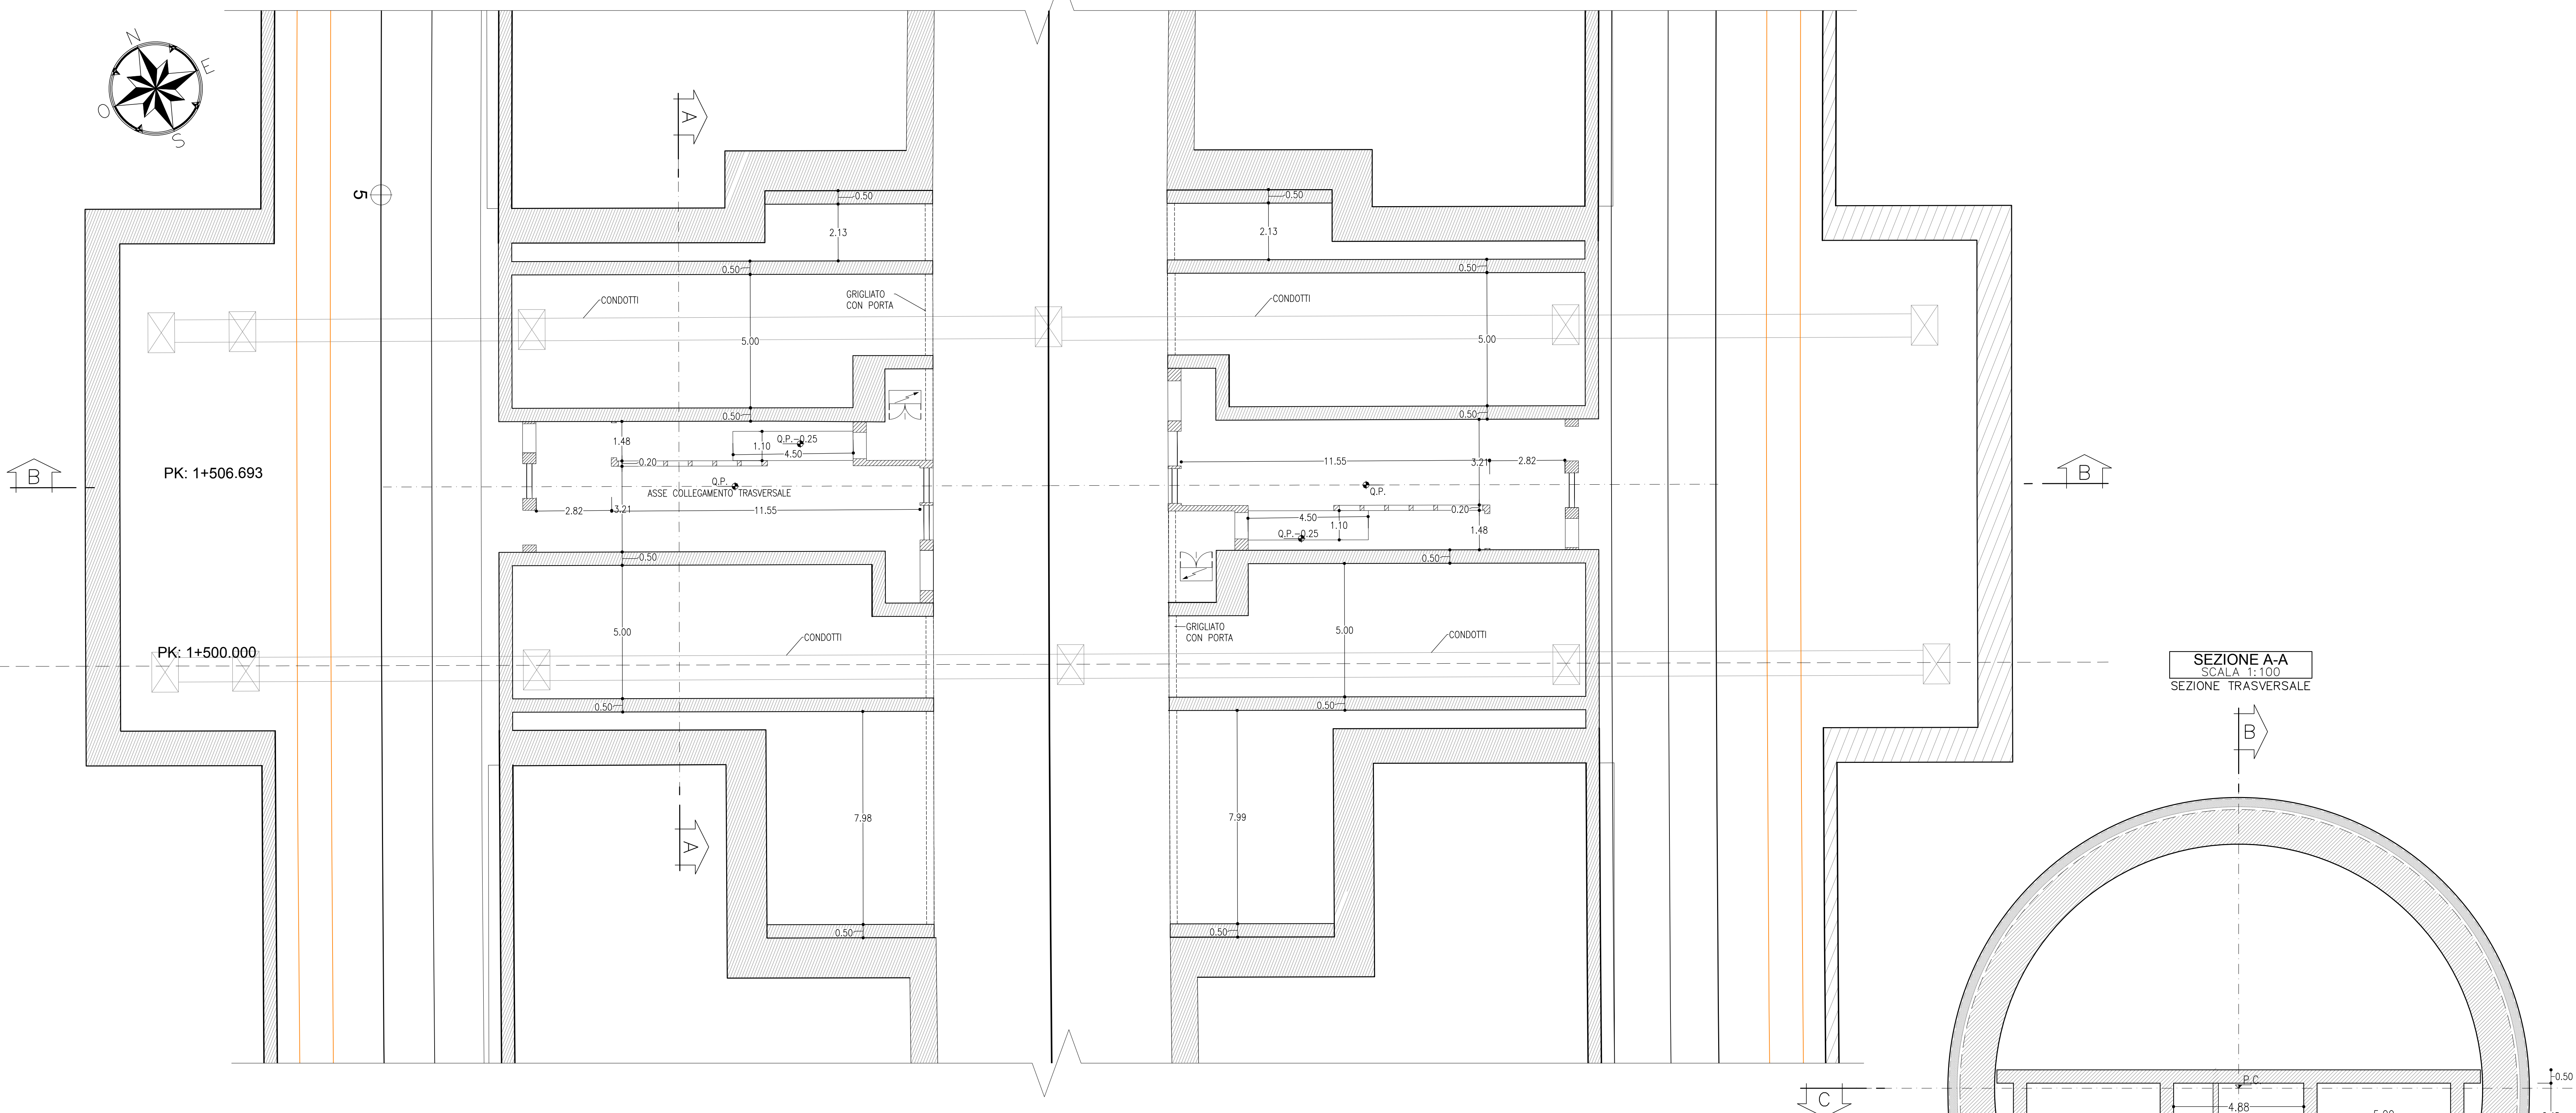

SEZIONE A-A
SCALA 1:100
SEZIONE TRASVERSALE

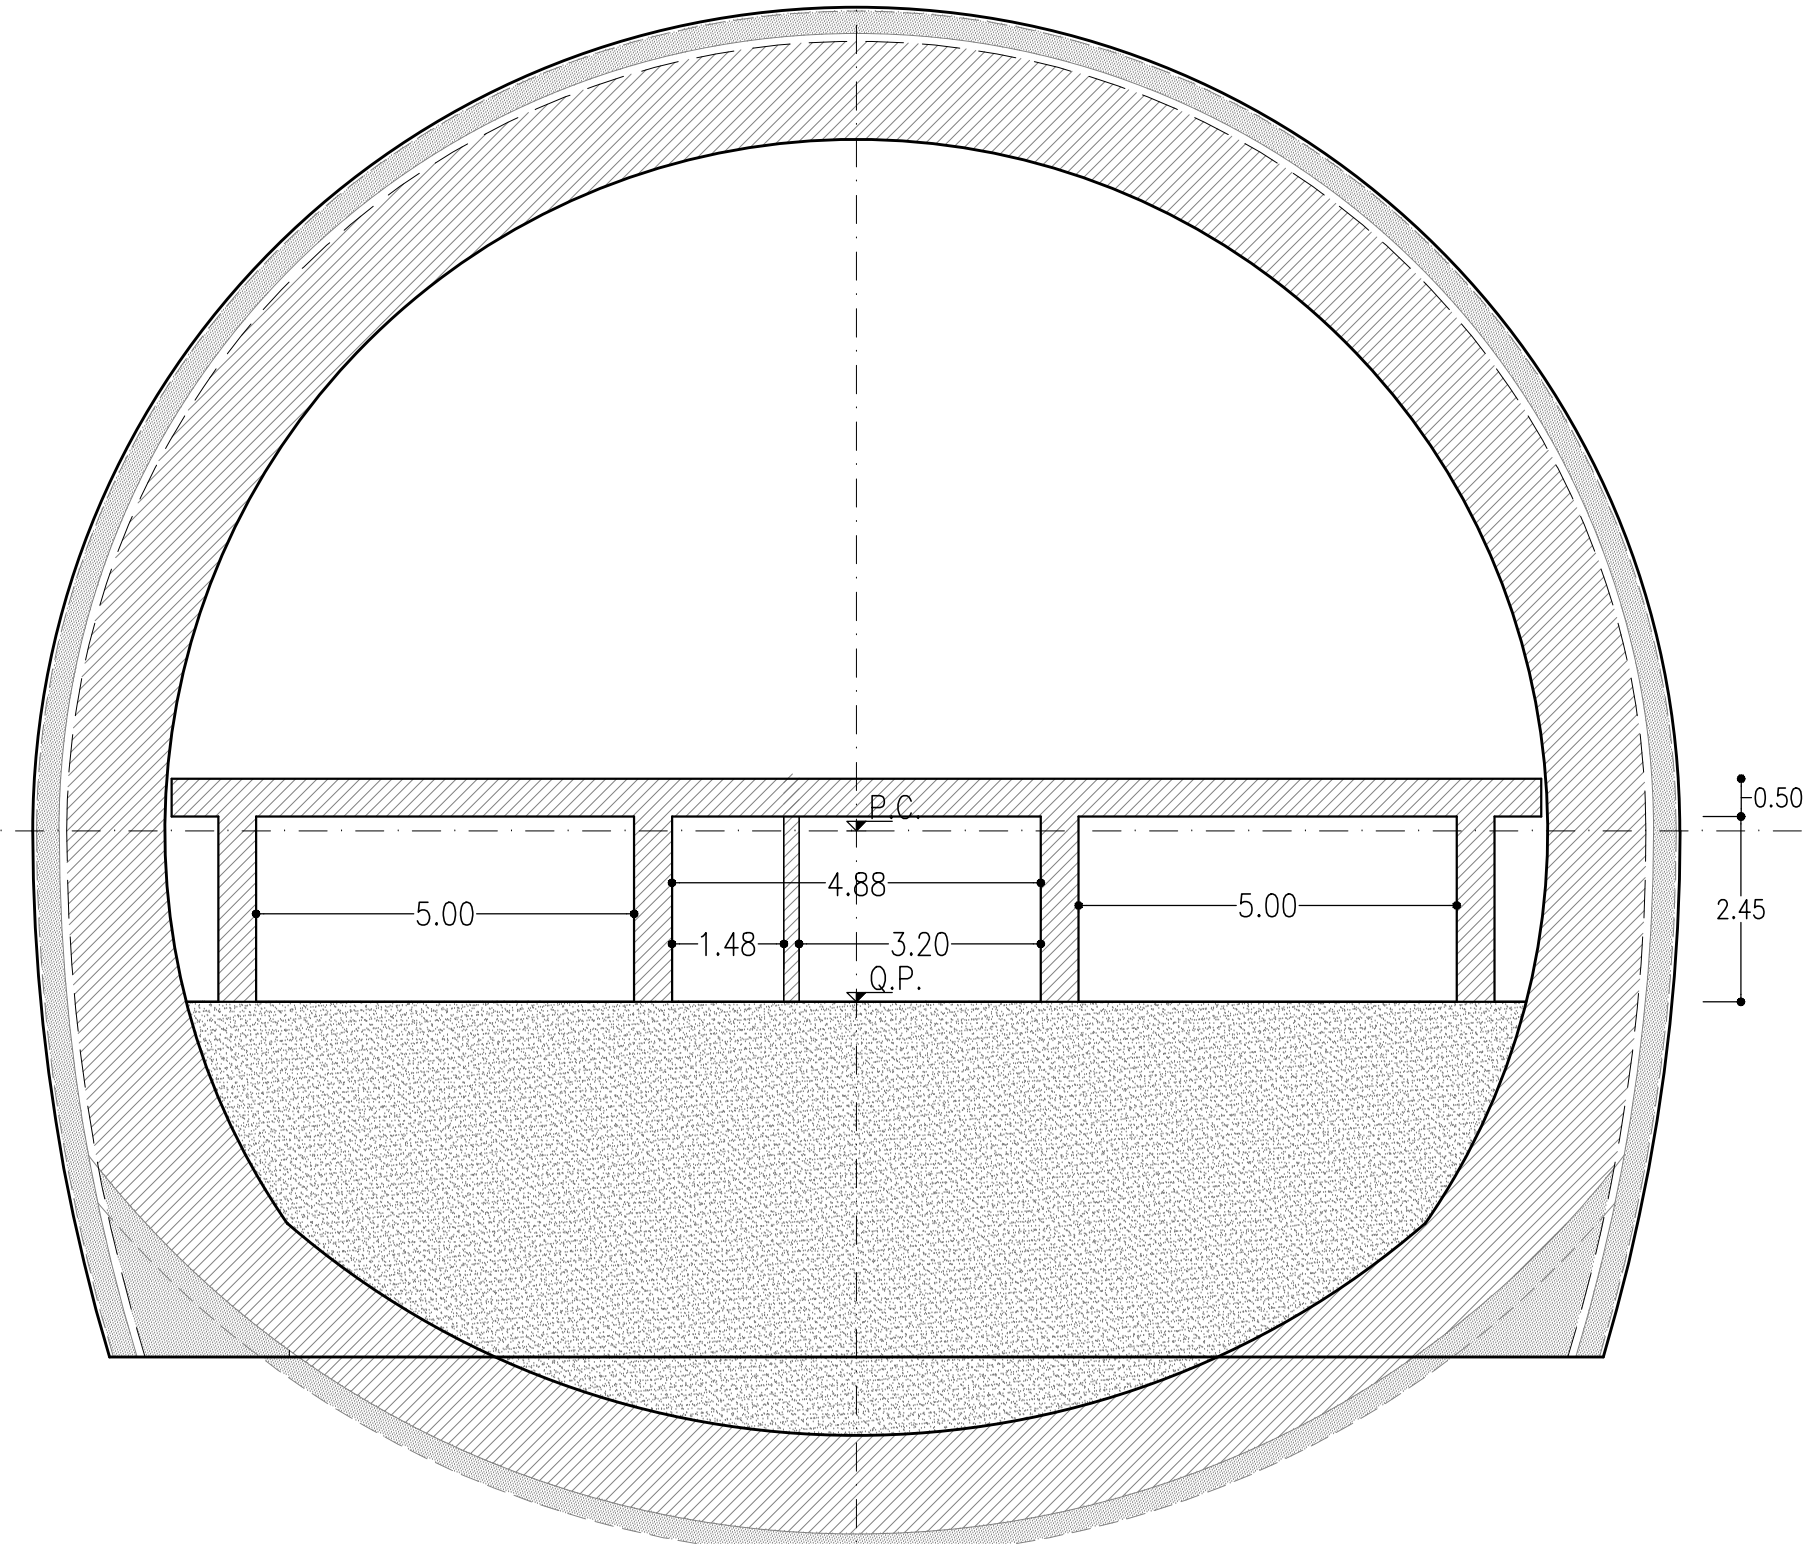

SEZIONE B-B
SCALA 1:100
SEZIONE LONGITUDINALE

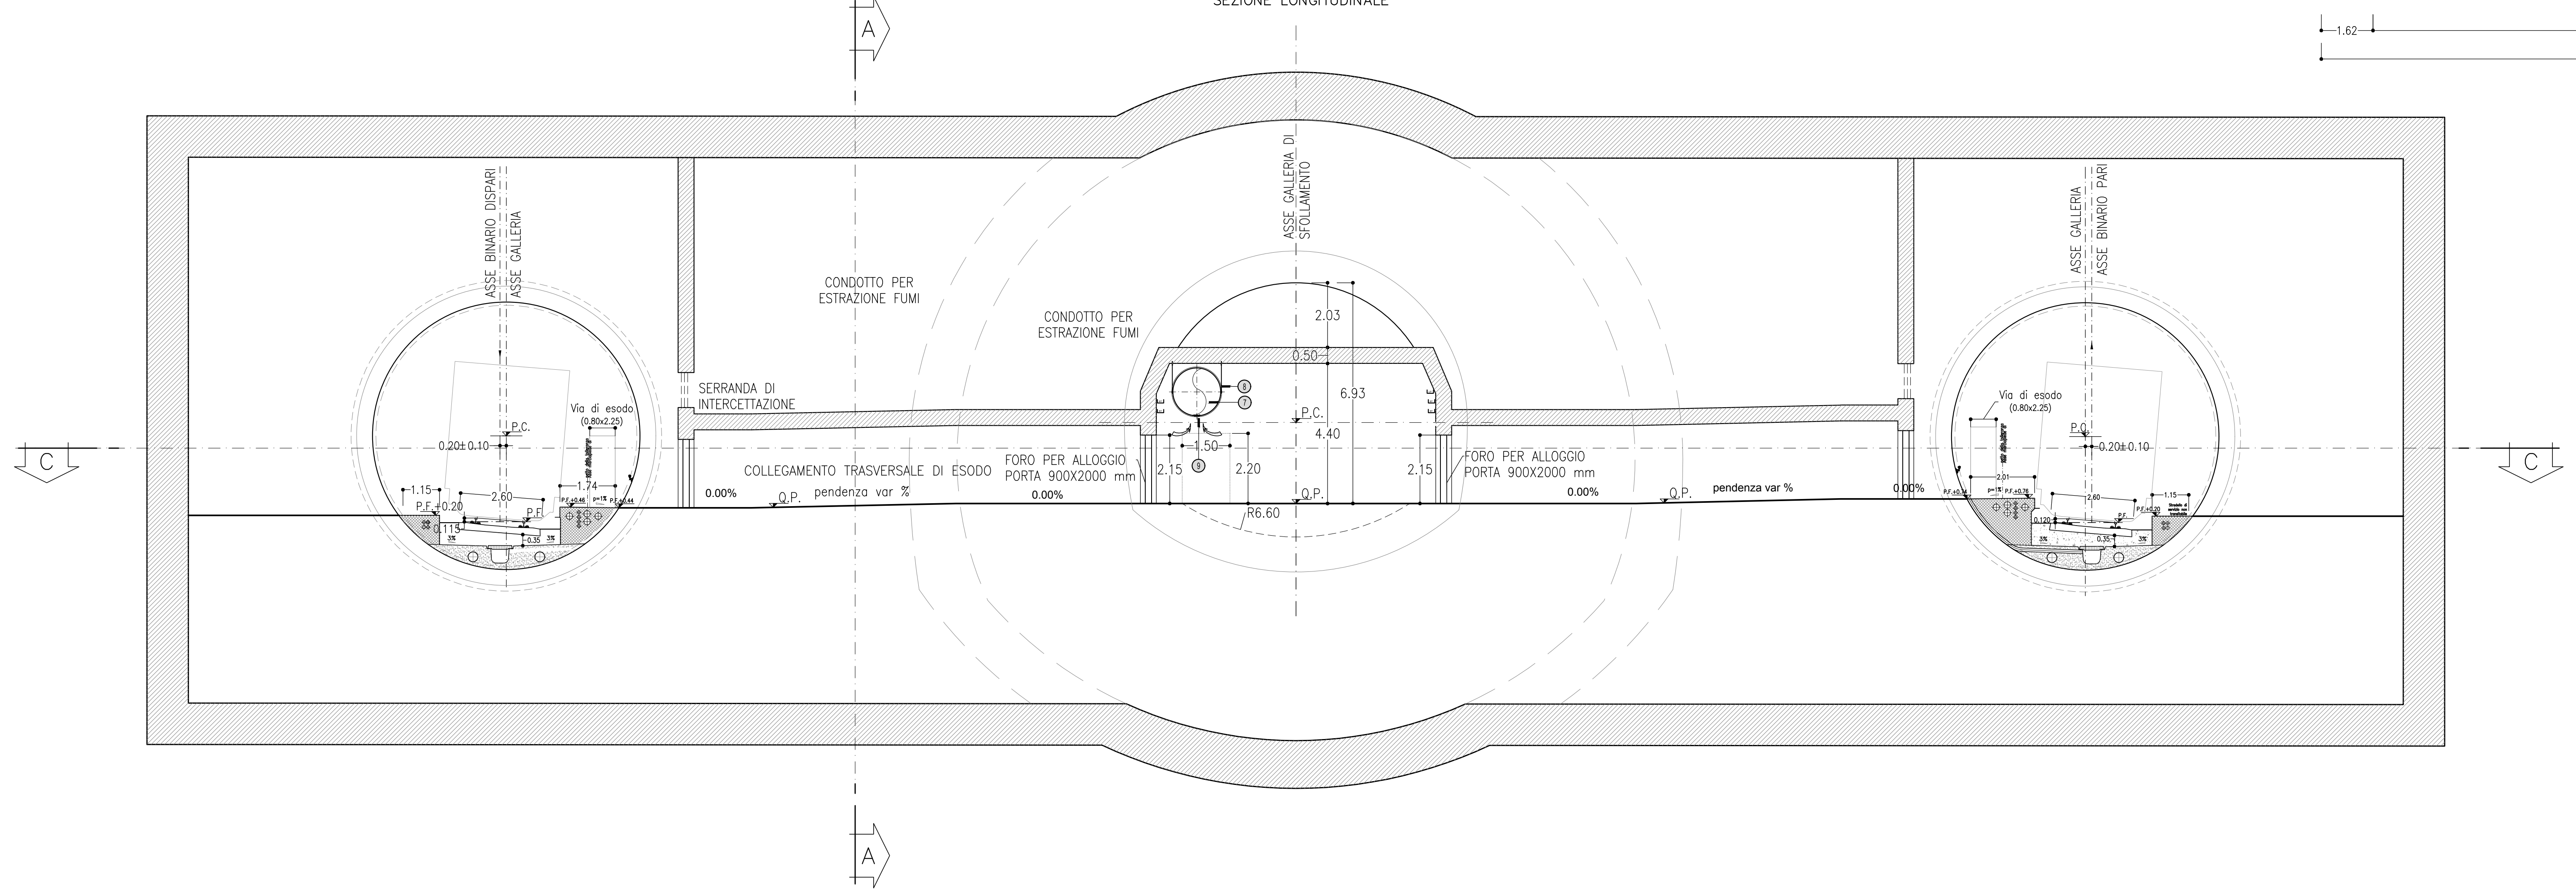

COMMITTENTE: **RFI** RETE FERROVIARIA ITALIANA GRUPPO FERROVIE DELLO STATO ITALIANE

DIREZIONE LAVORI: **ITALFERR** GRUPPO FERROVIE DELLO STATO ITALIANE

APPALTATORE: **webuild Italia** SOCI: **PIZZAROTTI**

PROGETTAZIONE: **ROKSOUL** MANDATARIA: **NET** **OPINI** **GCP**

PROGETTO ESECUTIVO

ITINERARIO NAPOLI - BARI
RADDOPPIO TRATTA APICE - ORSARA
IL LOTTO FUNZIONALE HIRPINIA - ORSARA
GN02 - USCITA/ACCESSO DI EMERGENZA CARRABILE
CAMERONE SMONTAGGIO TBM
FASI ESECUTIVE
Layout funzionale

APPALTATORE Consorzio HIRPINIA - ORSARA AV Il Direttore Tecnico Ing. P. M. Giarevichio 08020202	DIRETTORE DELLA PROGETTAZIONE Il Responsabile Progettazione tra le varie prestazioni specialistiche Ing. G. Cassani	PROGETTISTA OPINI Ing. M. Tanzi
---	---	--

COMMESSA	LOTTO	FASE	ENTE	TIPO DOC.	OPERA/DISCIPLINA	PROGR.	REV.	SCALA:
IF3A	02	EZZ	PA	GN0230	001	A	1:100	

Rev.	Descrizione	Redatto	Data	Verificato	Data	Approvato	Data	Autorizzato	Data
A	Emisione 100 gg	S. Viaggi	08/03/2022	A. Lucà	08/03/2022	M. Tanzi	08/03/2022	Ing. A. Pini	08/03/2022

File: IF3A02EZZPAGN0230001A.dwg n.Elab.: ...