




SEZIONE C-C
SCALA 1:100
PIANTA

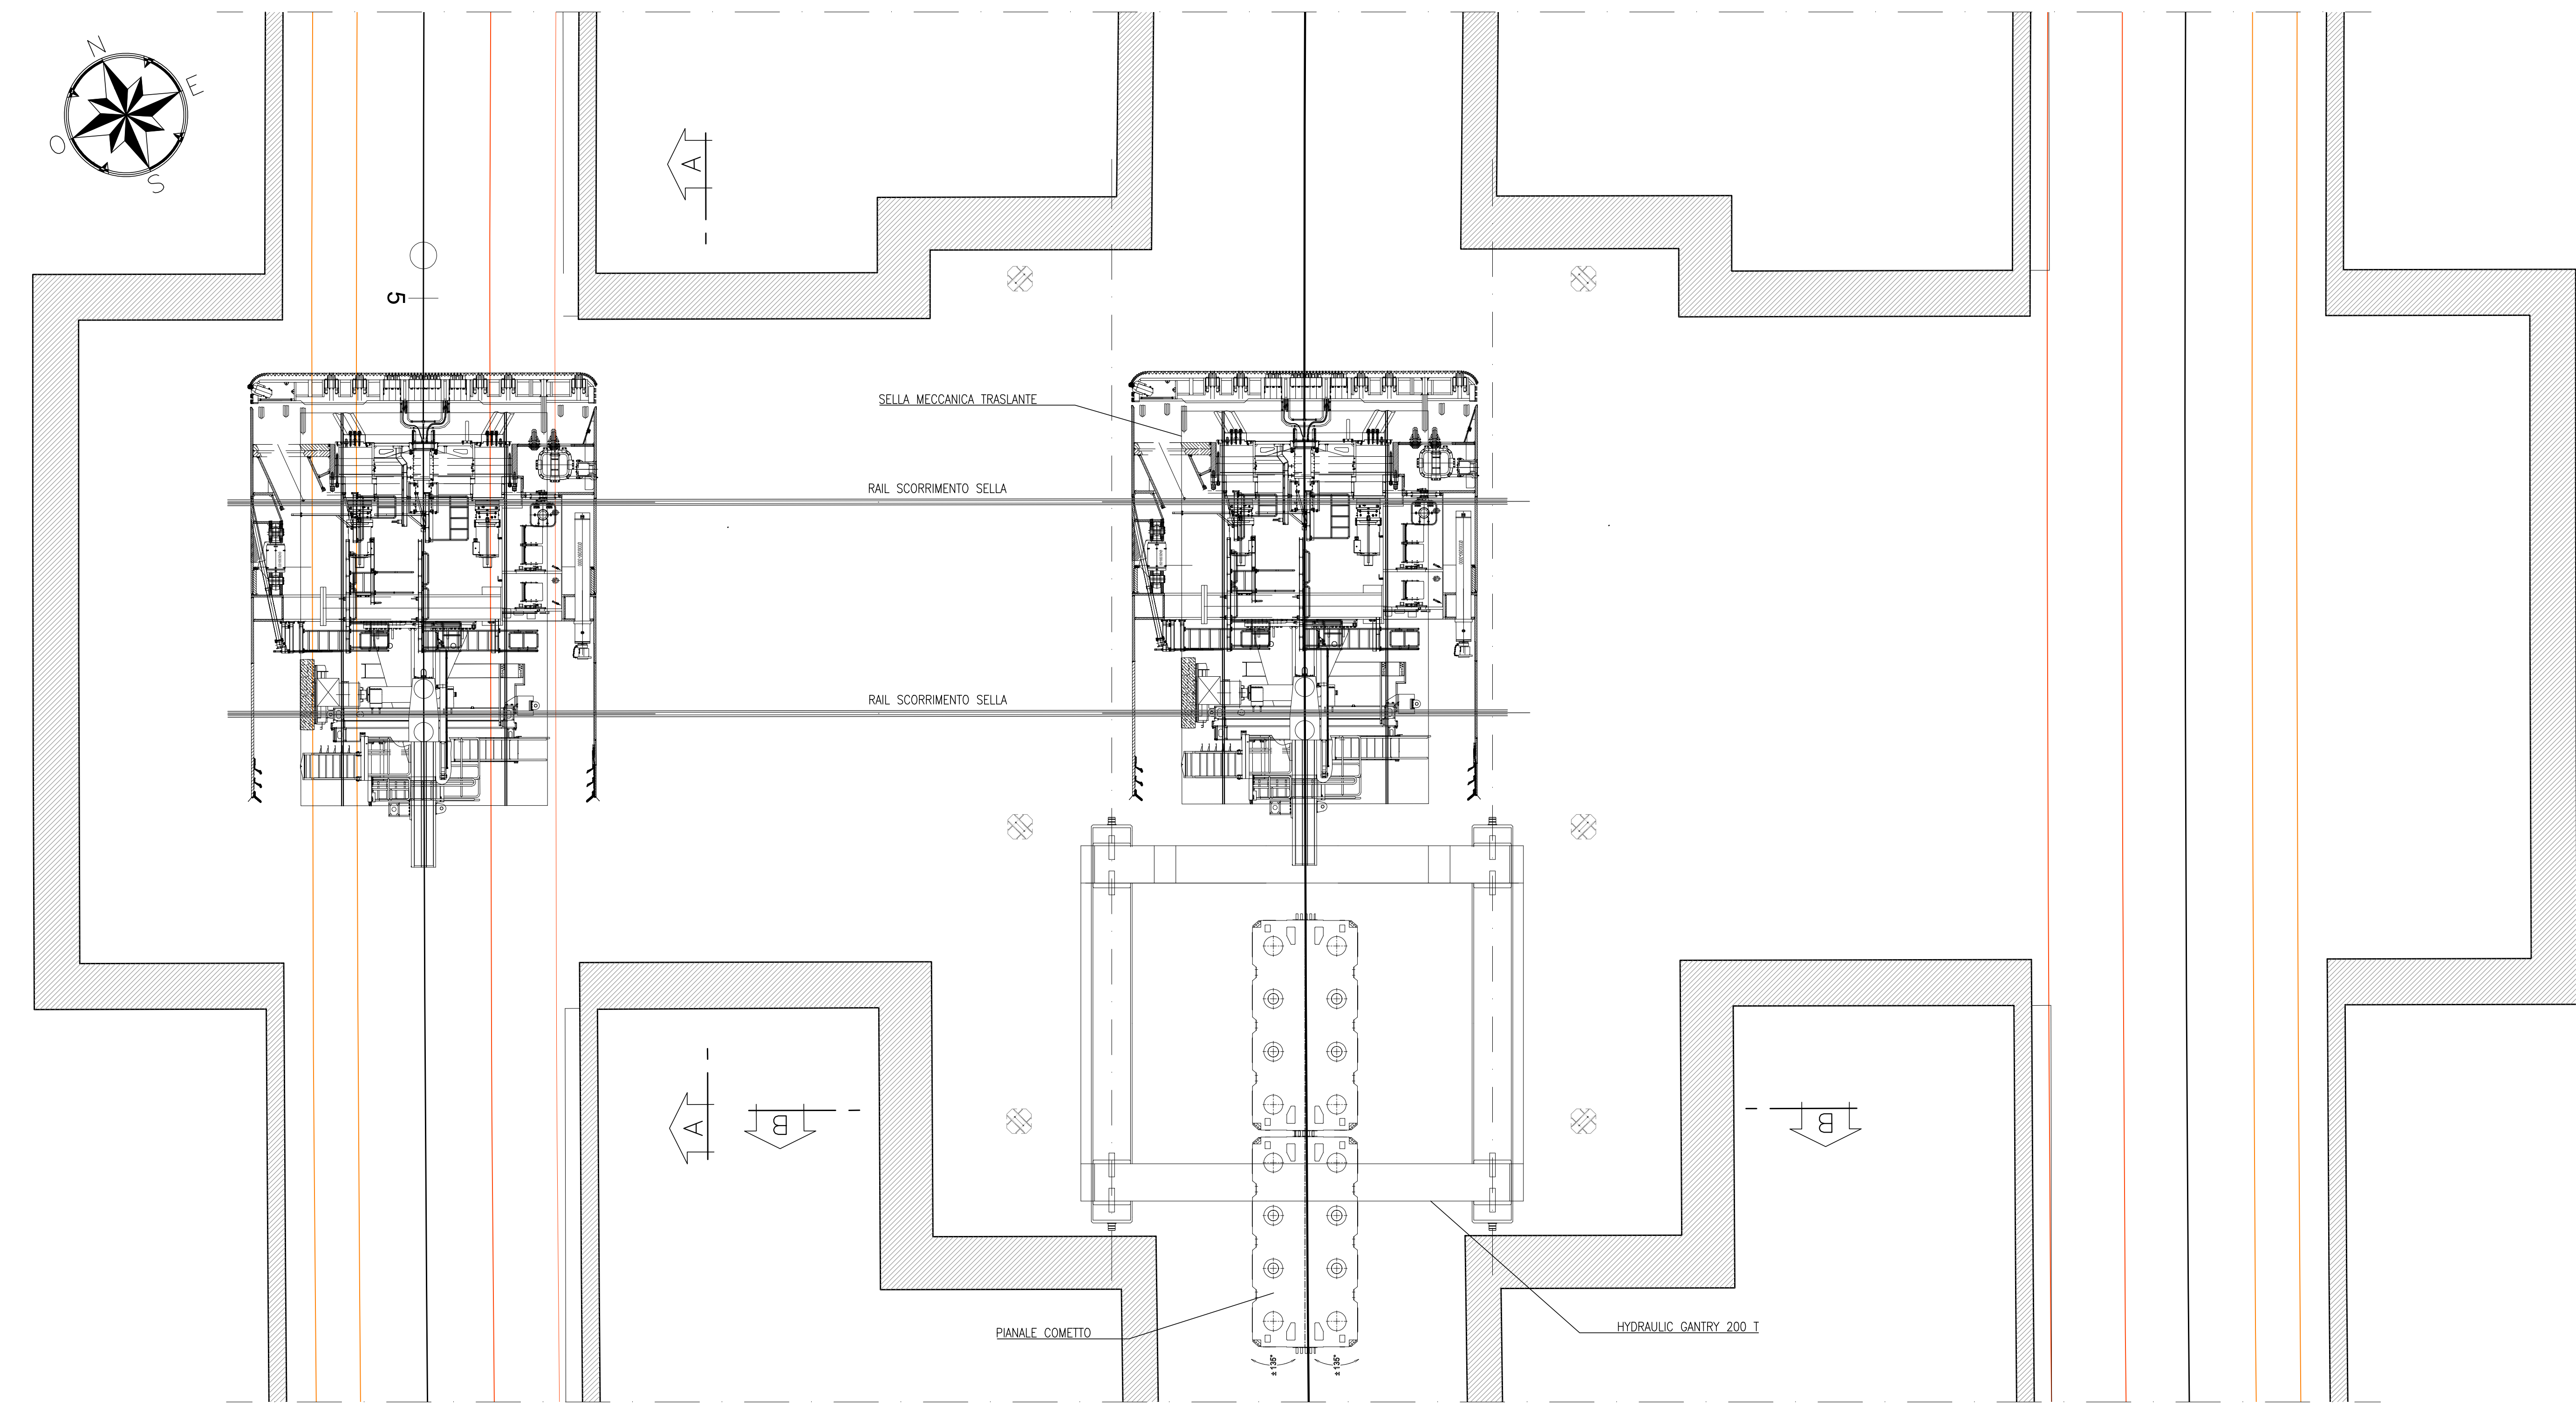

SEZIONE B-B
SCALA 1:100
SEZIONE LONGITUDINALE

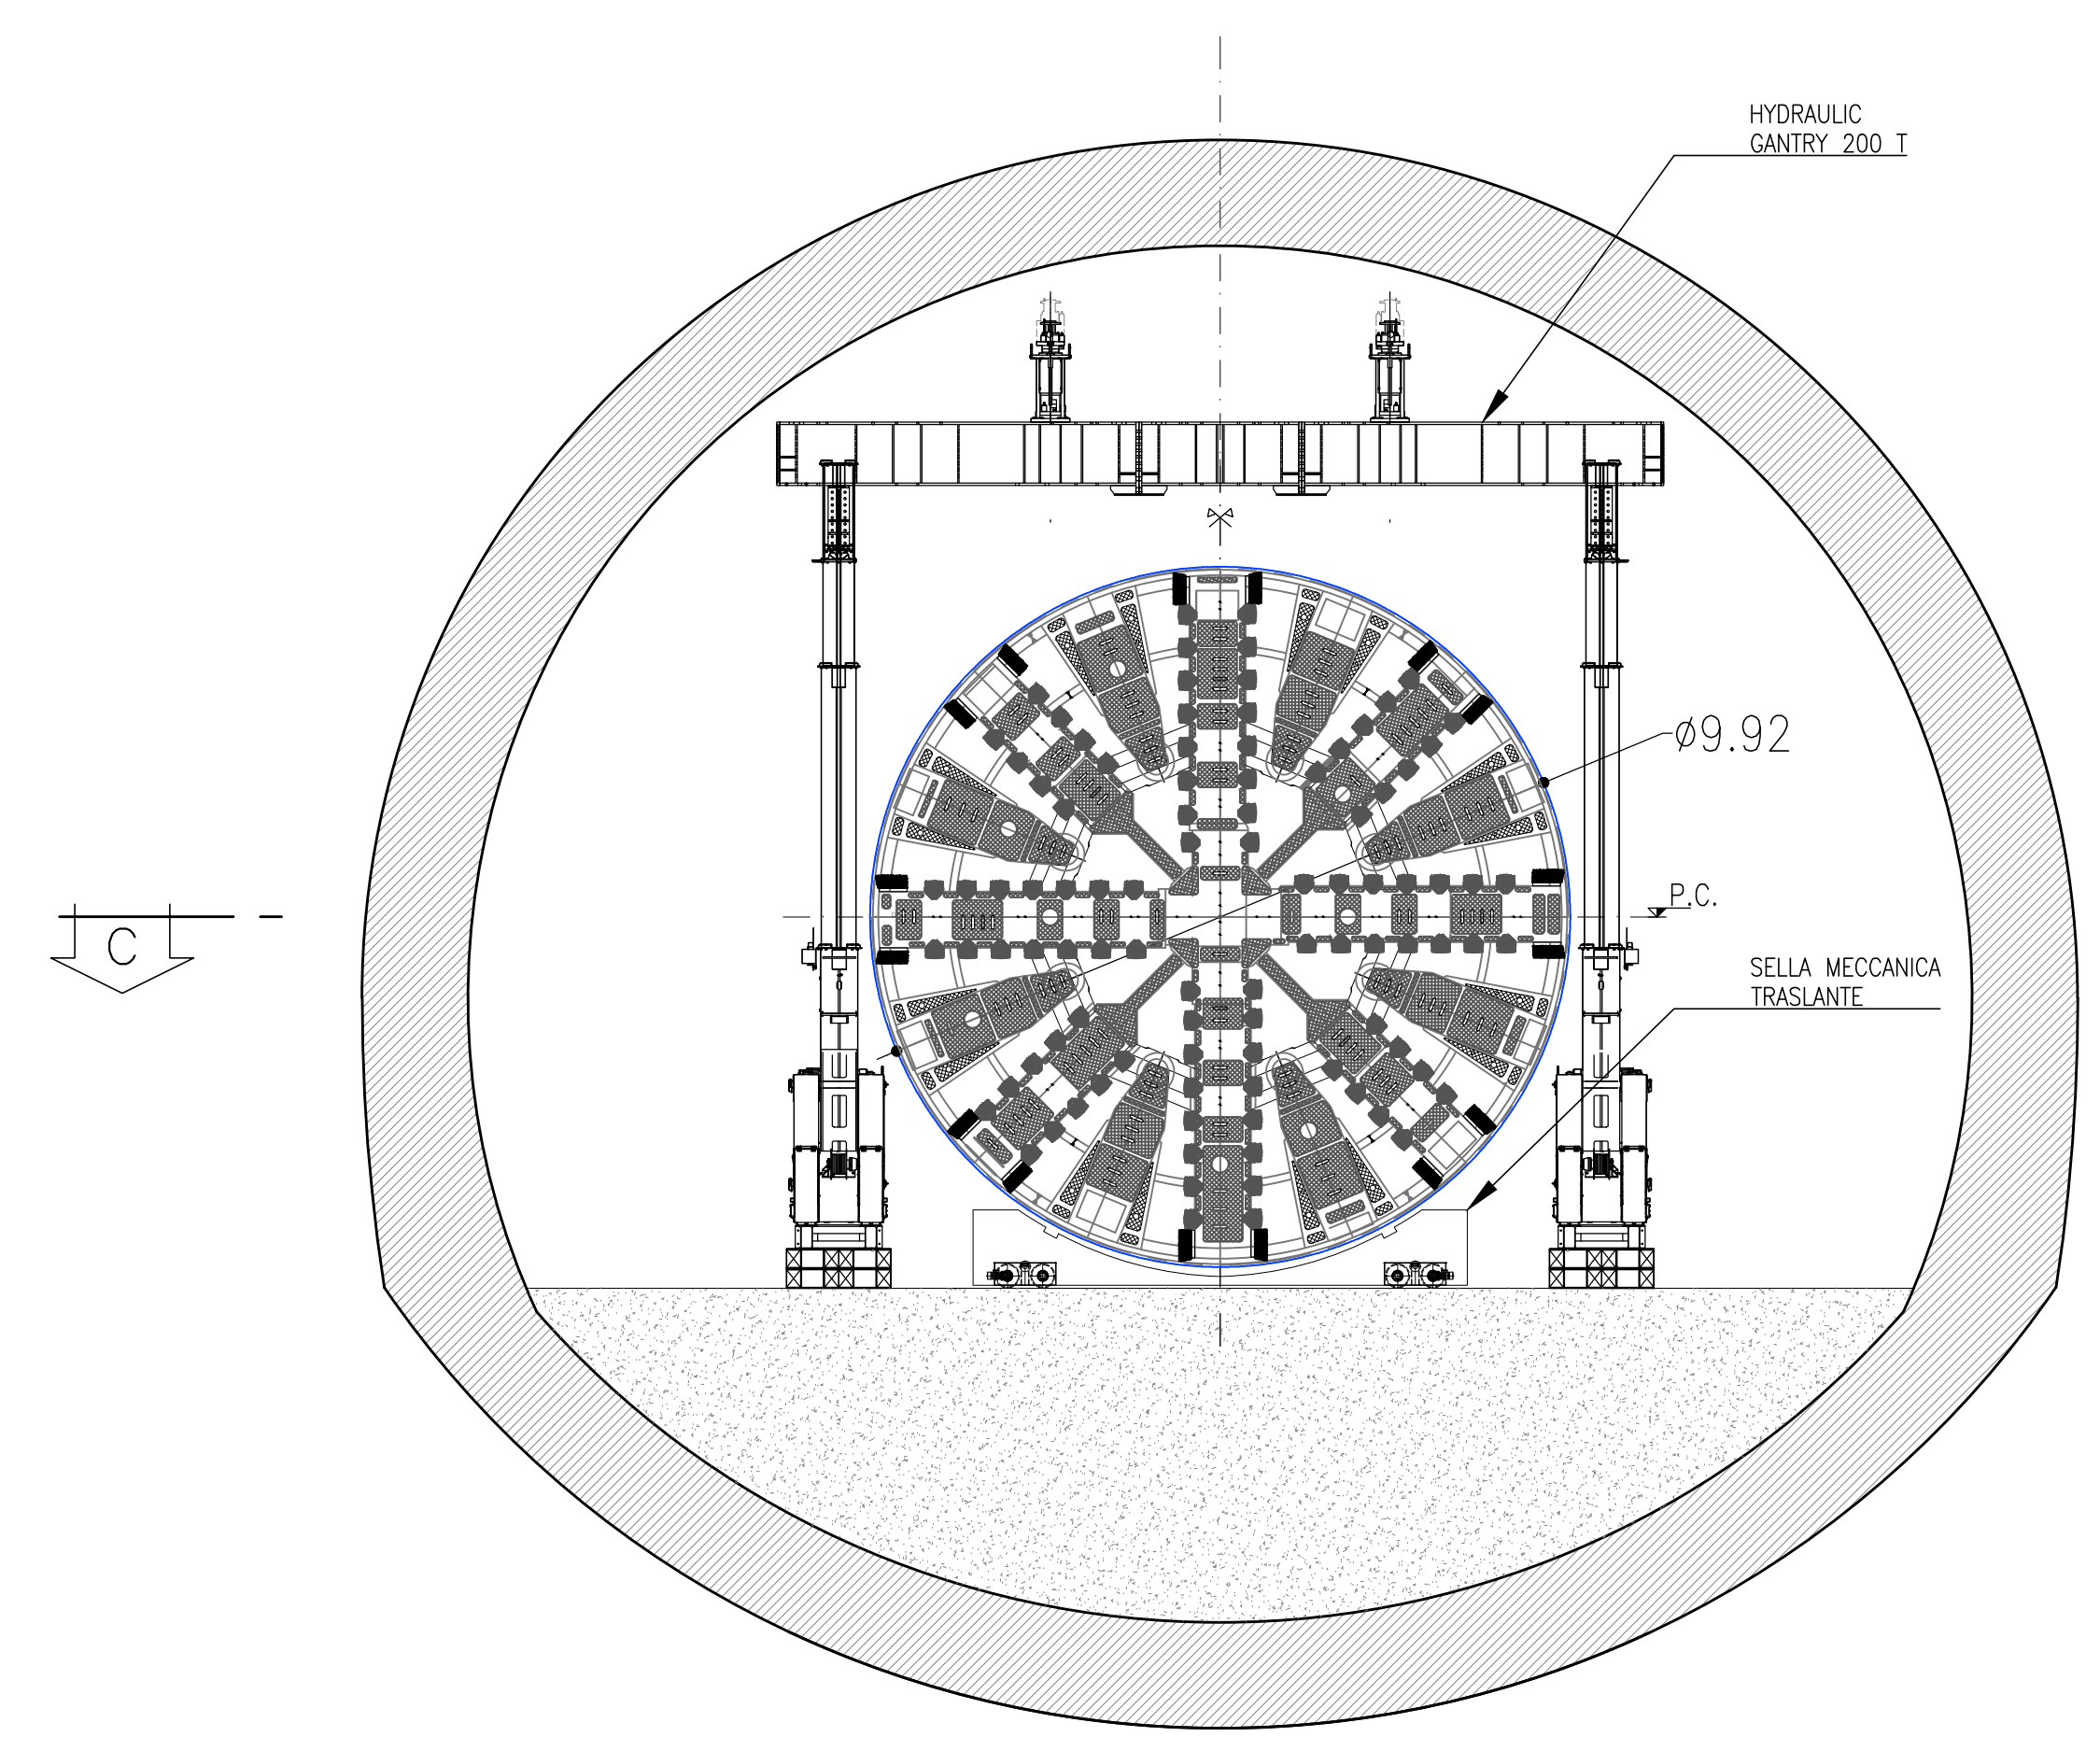

SEZIONE A-A
SCALA 1:100
SEZIONE TRASVERSALE

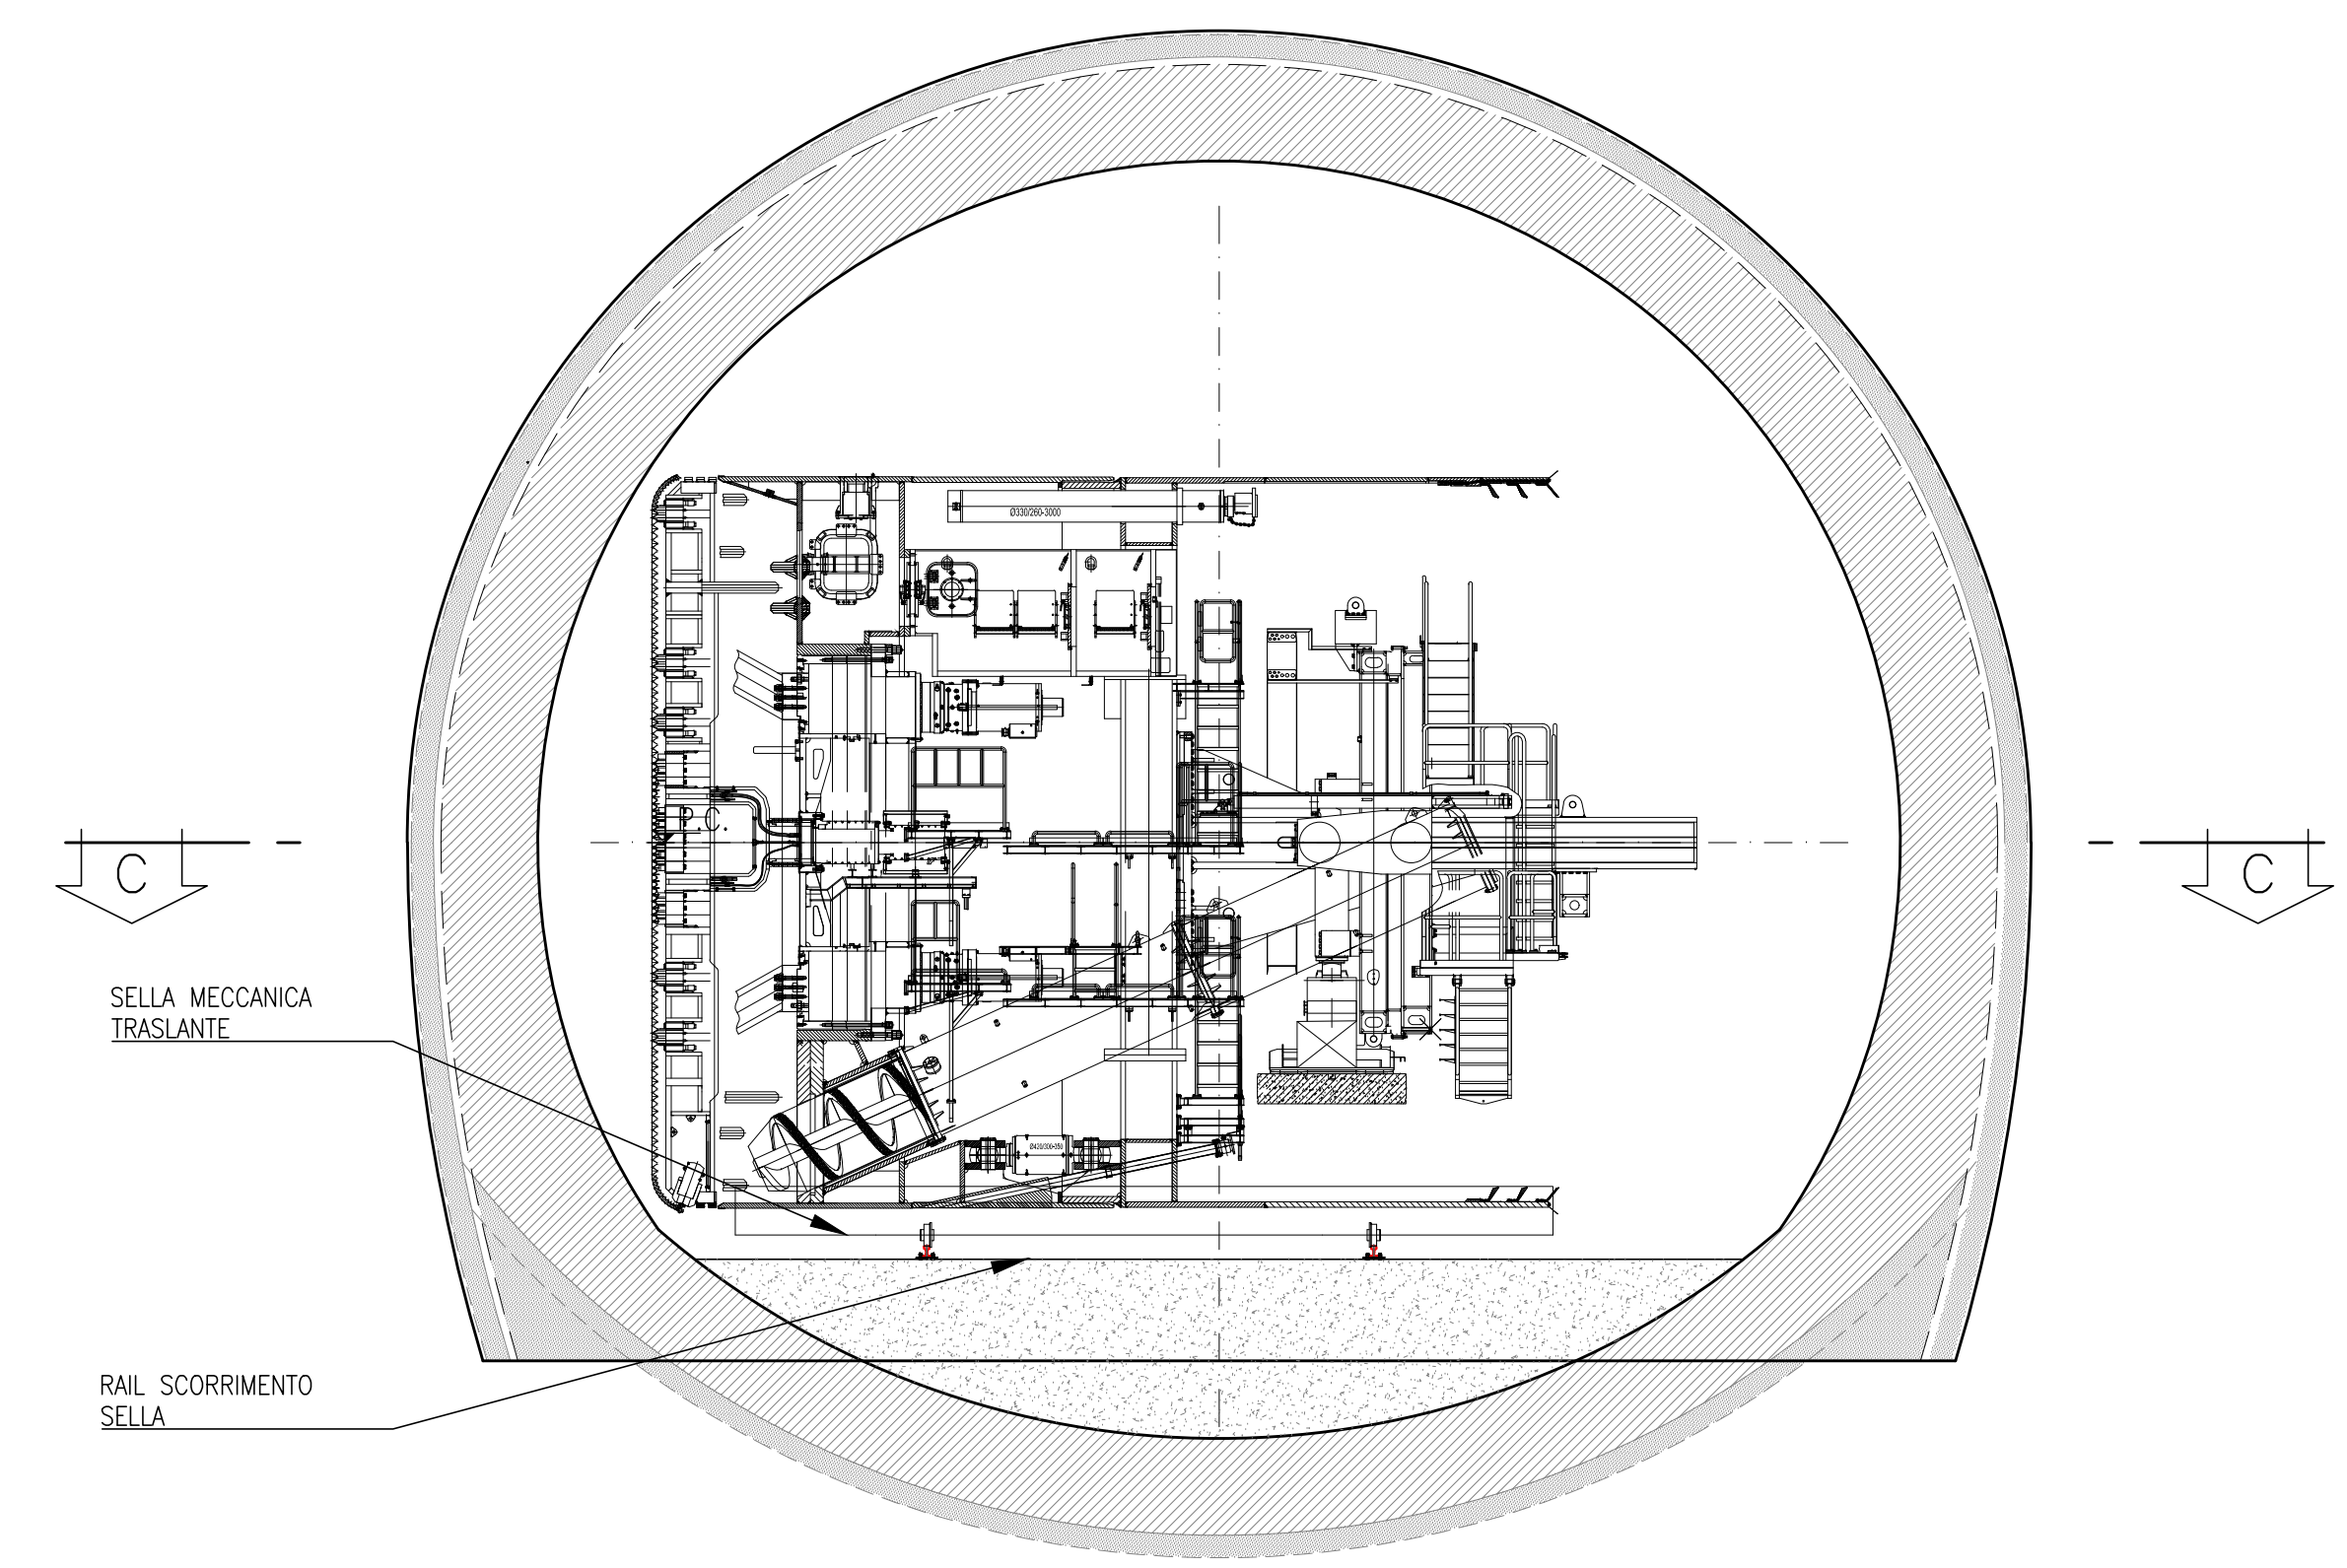

COMMITTENTE: **RFI** INFRASTRUTTURE FERROVIARIE ITALIANE
GRUPPO FERROVIE DELLO STATO ITALIANE

DIREZIONE LAVORI: **ITALFERR**
GRUPPO FERROVIE DELLO STATO ITALIANE

APPALTATORE: CONSORZIO: **HIRPINIA - ORSARA AV** SOCI: **webuild Italia** **PIZZAROTTI**

PROGETTAZIONE: MANDATARIA: **ROCK SOL** MANDANTI: **NET** **OPINI** **G.F.** **RELEVETTI-PERI**

PROGETTO ESECUTIVO

ITINERARIO NAPOLI - BARI
RADDOPPIO TRATTA APICE - ORSARA
II LOTTO FUNZIONALE HIRPINIA - ORSARA
GN02 - USCITA/ACCESSO DI EMERGENZA CARRABILE
CAMERONE SMONTAGGIO TBM
FASI ESECUTIVE
Layout smontaggio TBM

APPALTATORE Consorzio HIRPINIA - ORSARA AV Il Direttore Tecnico Ing. F. M. Giannocchi 15/11/2022	DIRETTORE DELLA PROGETTAZIONE Il Responsabile integrazione fra le varie prestazioni specialistiche Ing. G. Casiani	PROGETTISTA OPINI Ing. M. Tarozzi
--	---	--

COMMESSA LOTTO FASE ENTE TIPO DOC. OPERA/DISCIPLINA PROGR. REV. SCALA:

I F 3 A 0 2 E Z Z P A G N 0 2 3 0 0 0 2 A 1:100

Rev.	Descrizione	Redatto	Data	Verificato	Data	Approvato	Data	Autorizzato	Data
A	Emissione 100 gg	S. Vaghi	15/11/2022	A. Lucifora	15/11/2022	M. Tarozzi	15/11/2022	Ing. A. Puri	15/11/2022

File: IF3A02EZZPAGN0230002A.dwg n. Elab. : ...