
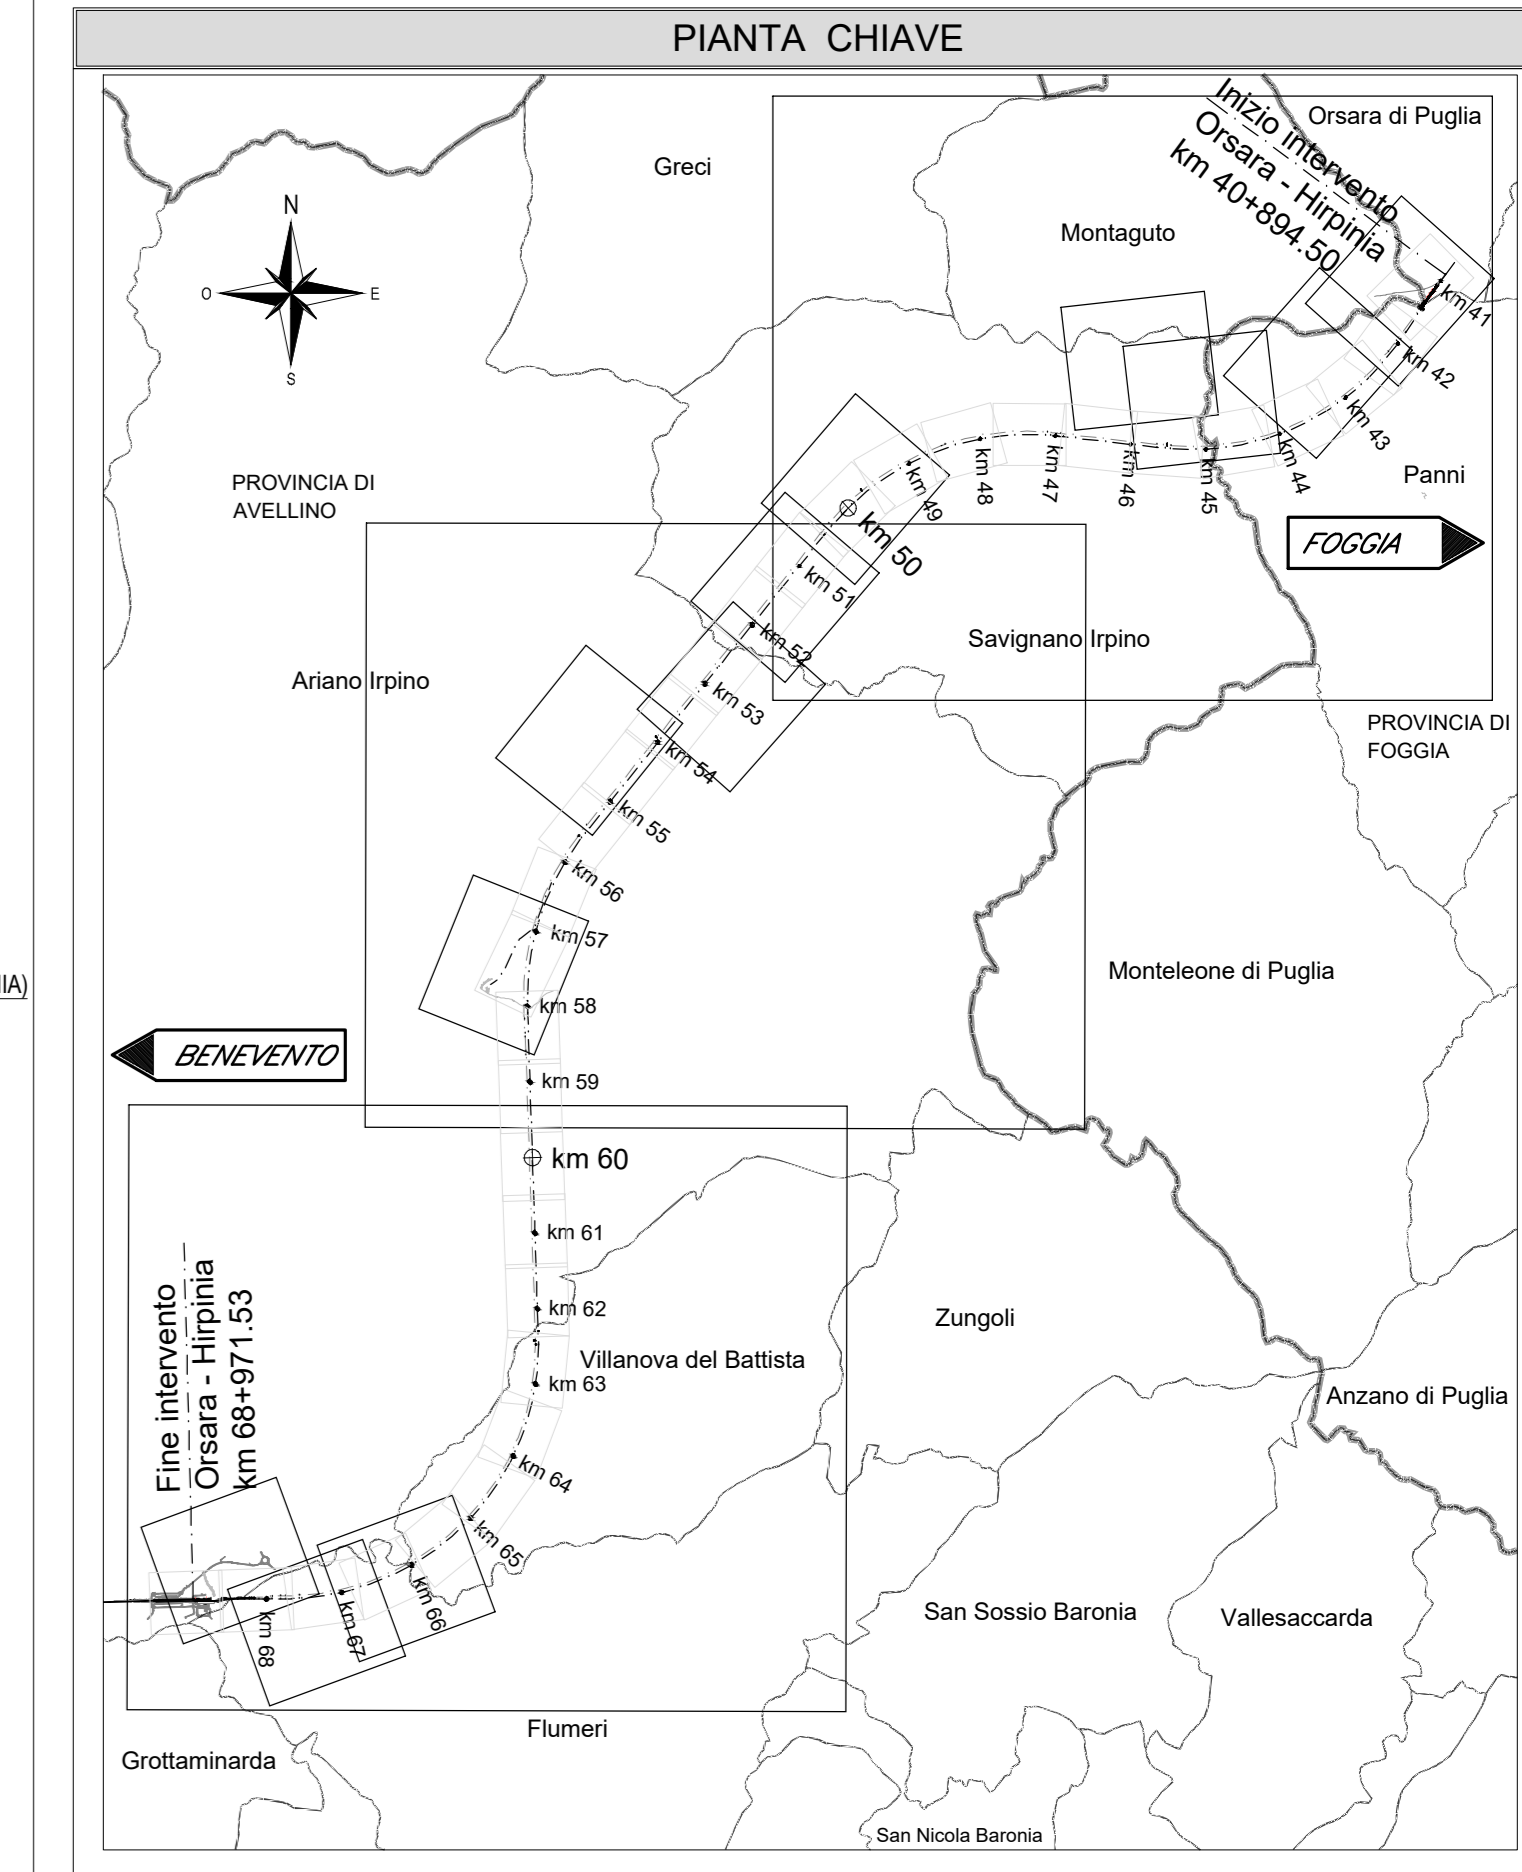
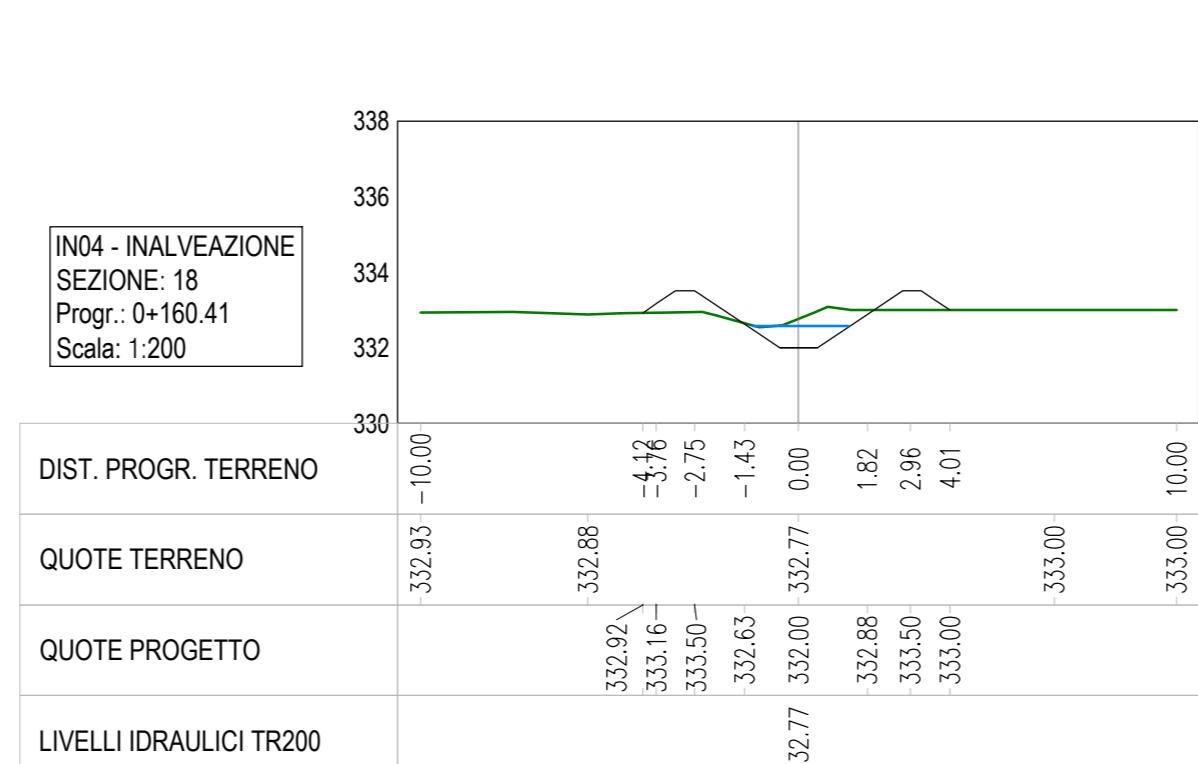
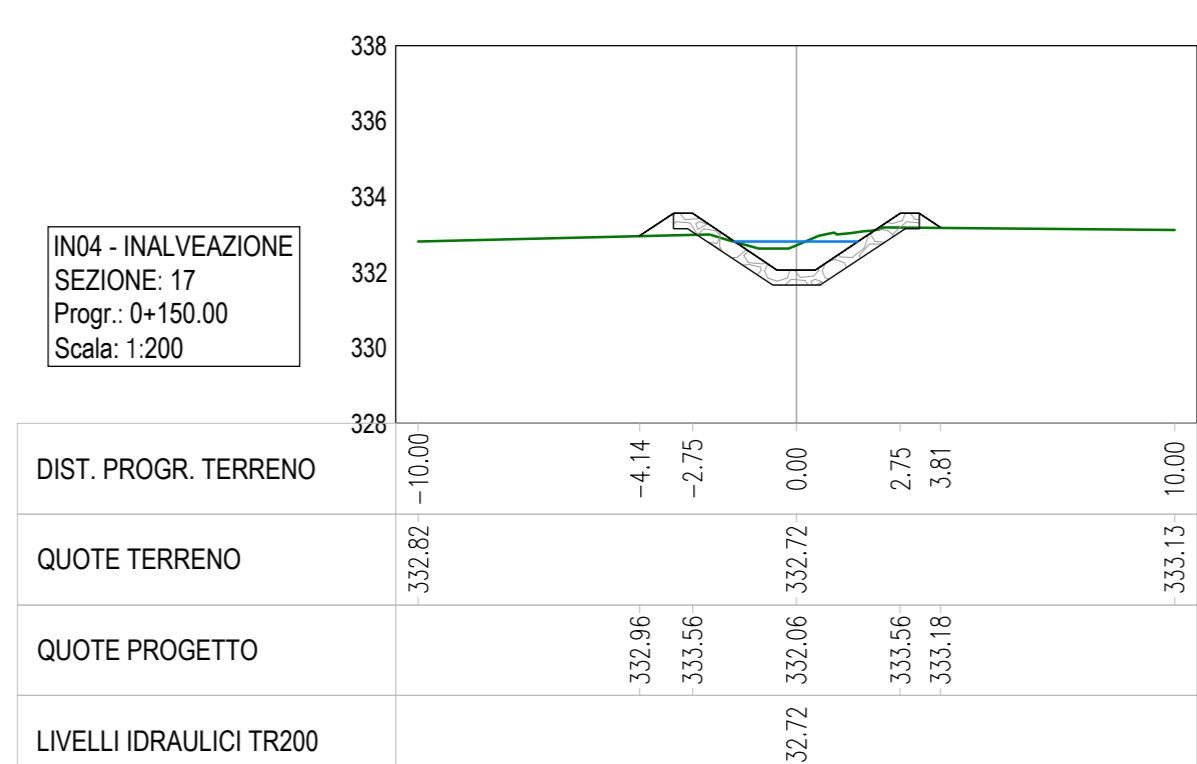
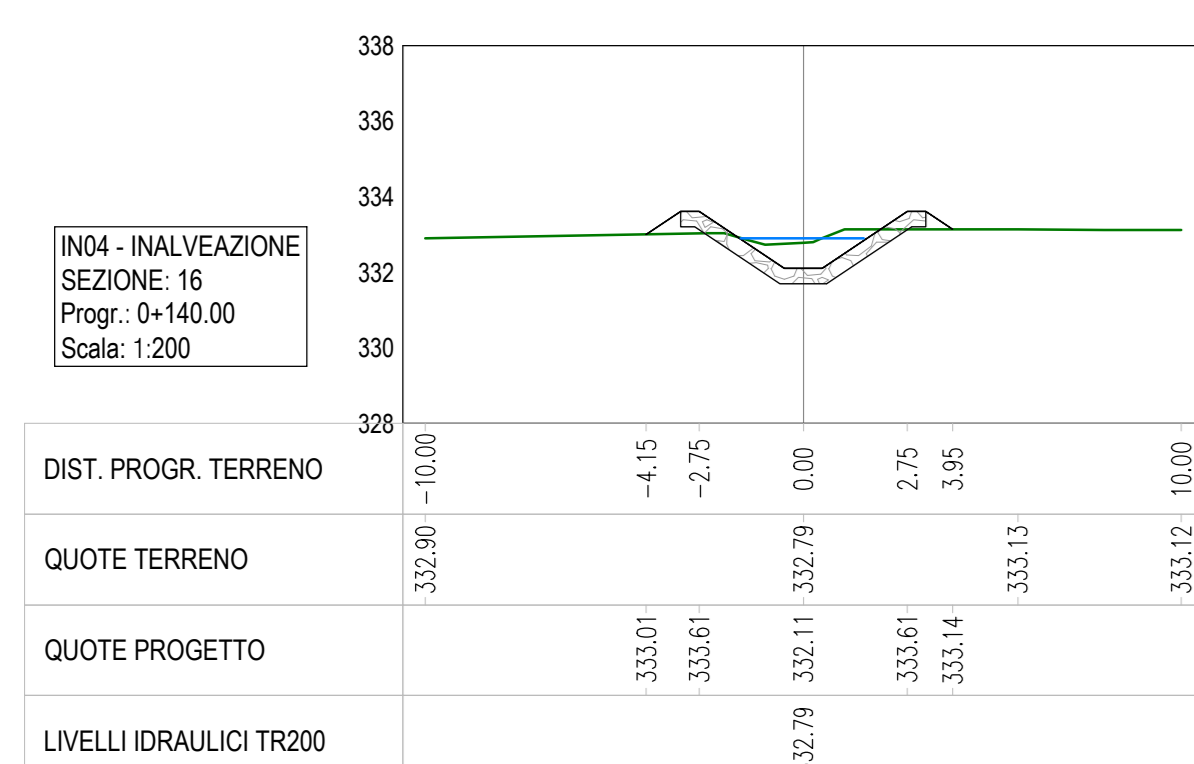
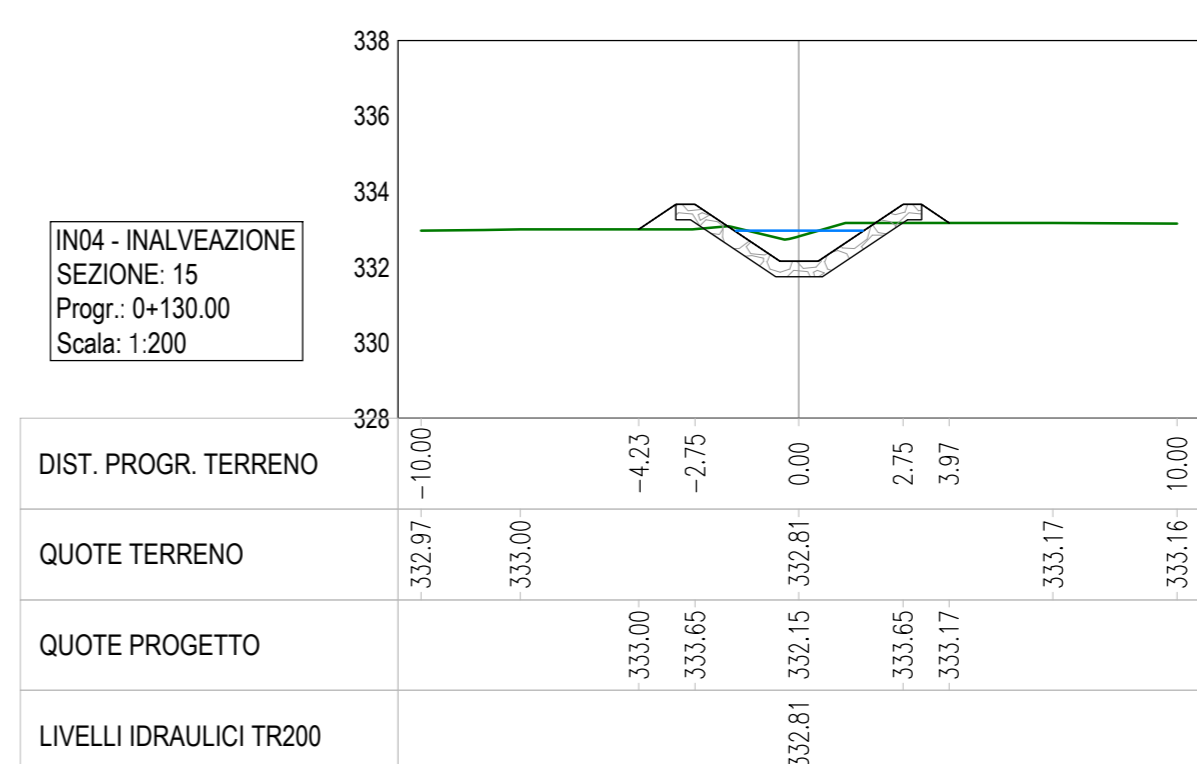
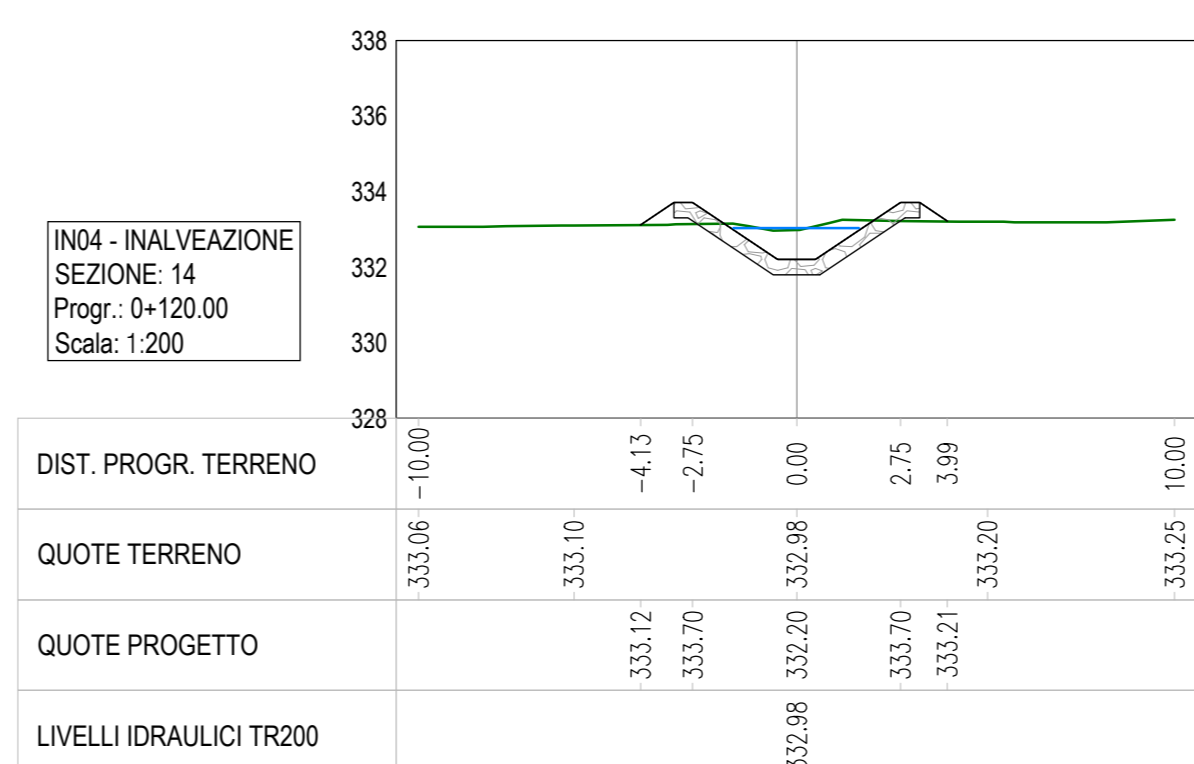
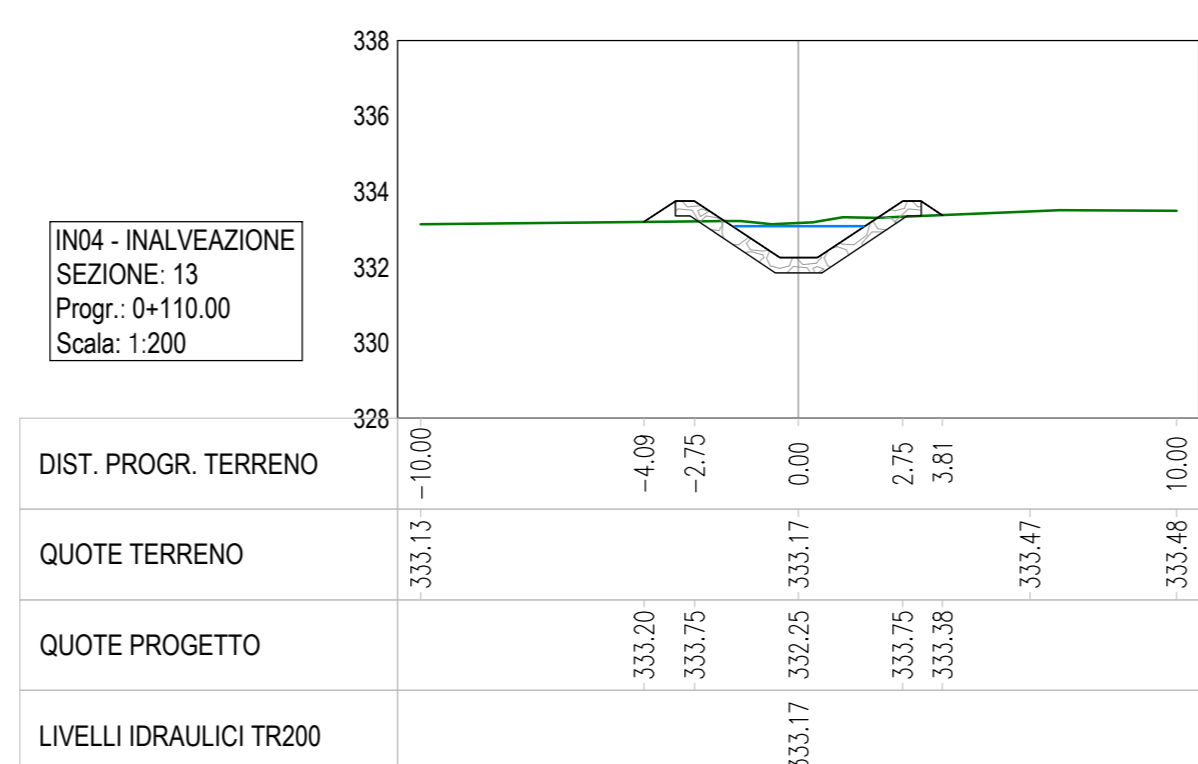
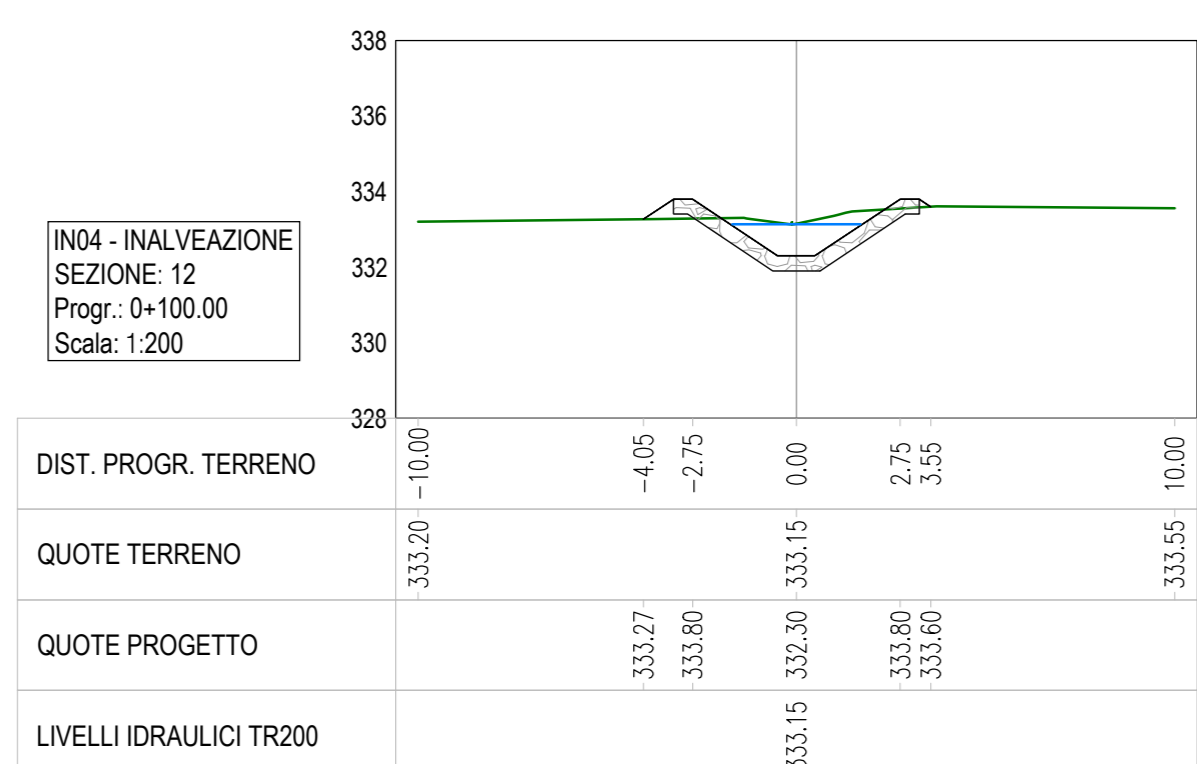
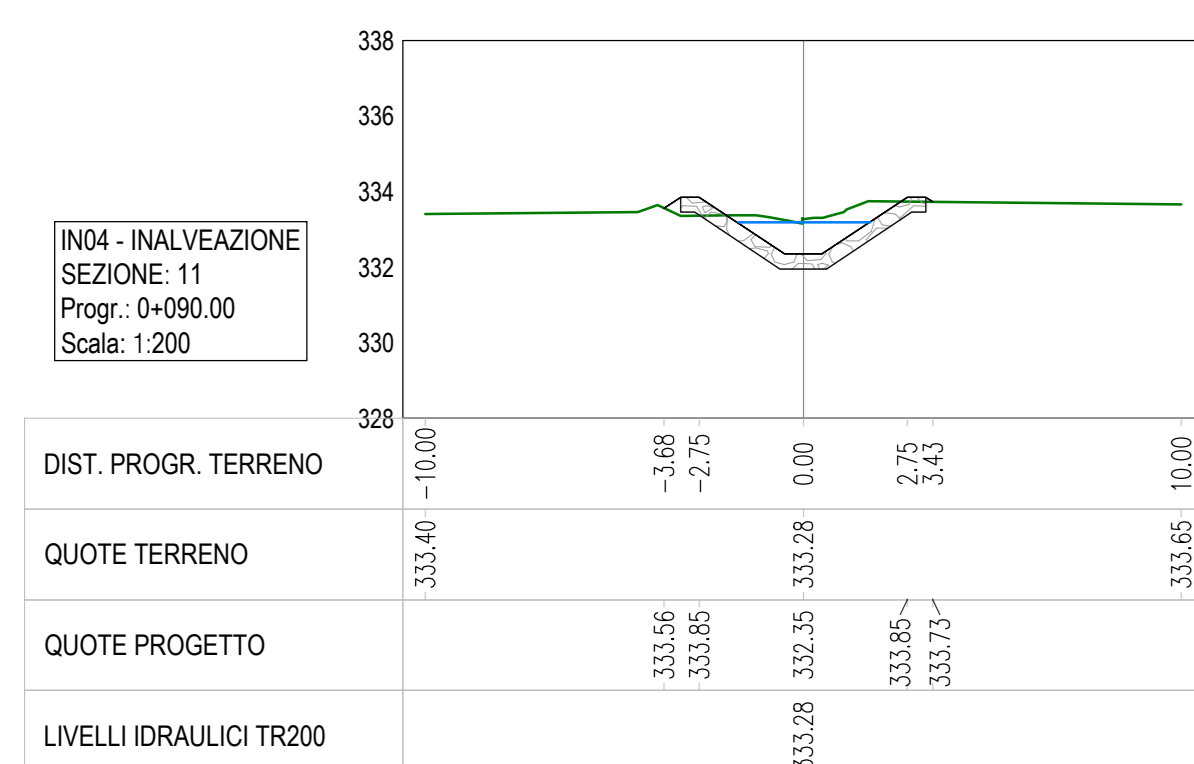
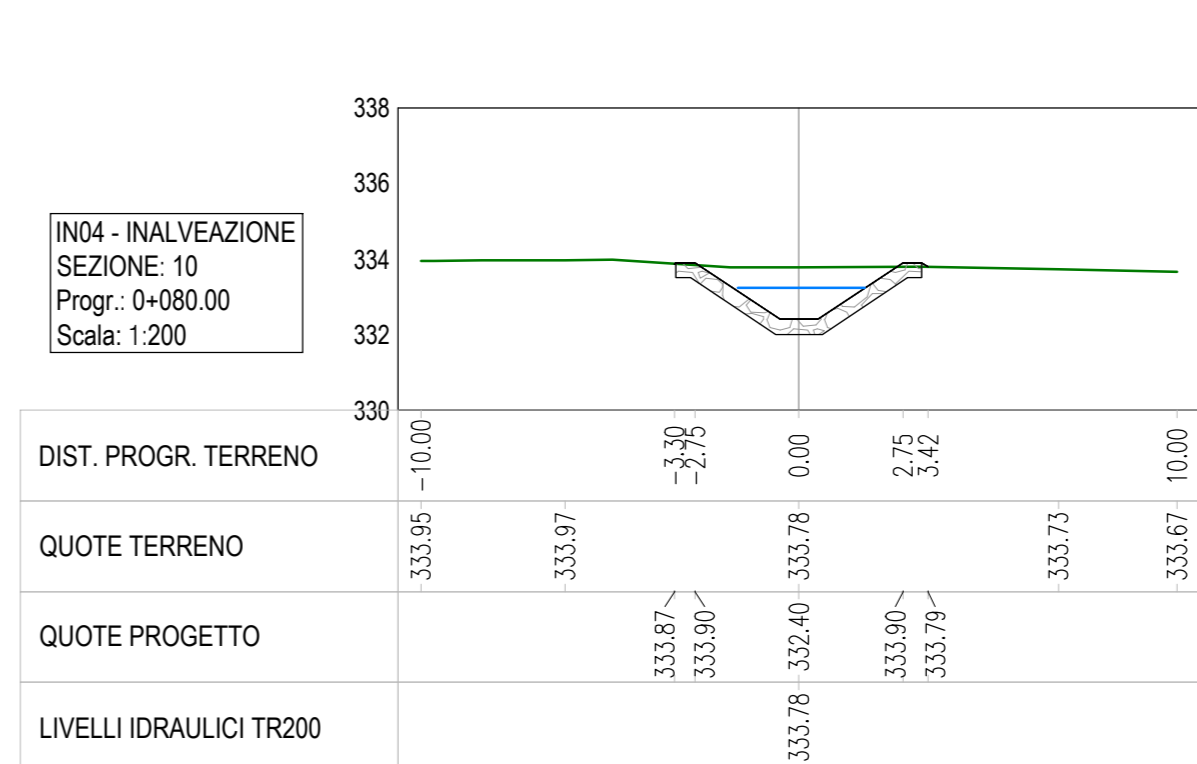
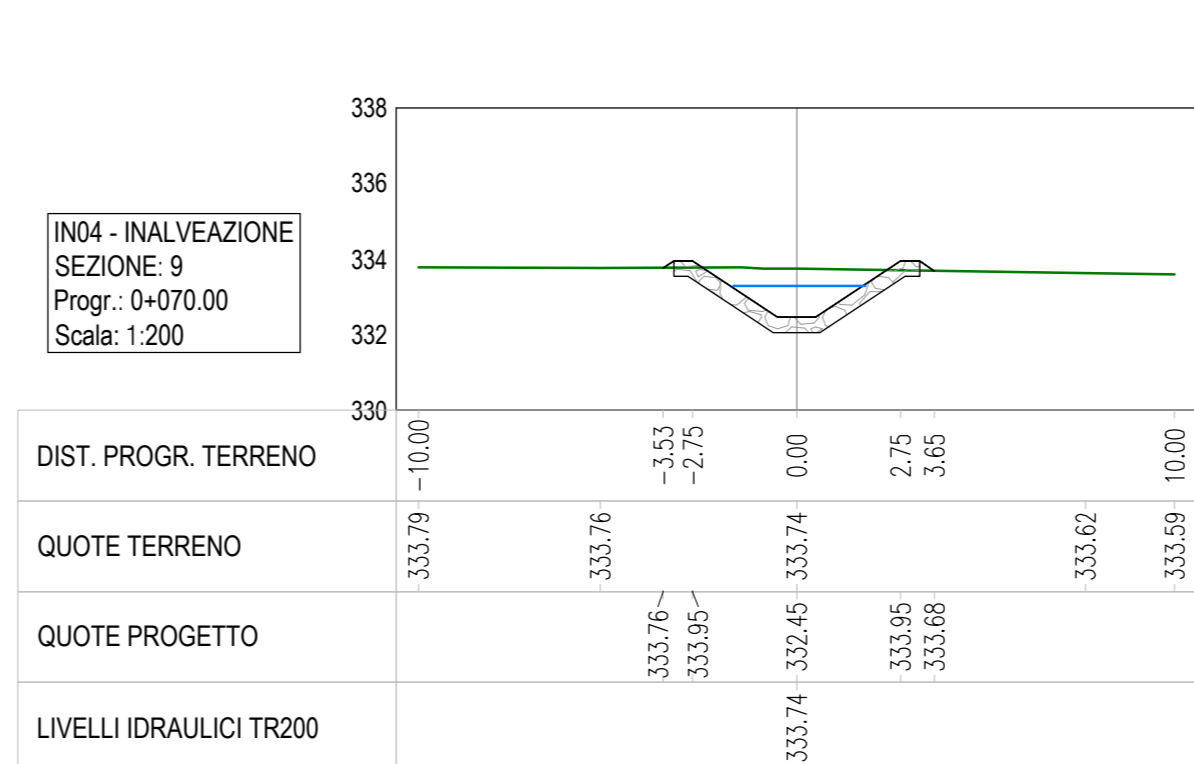
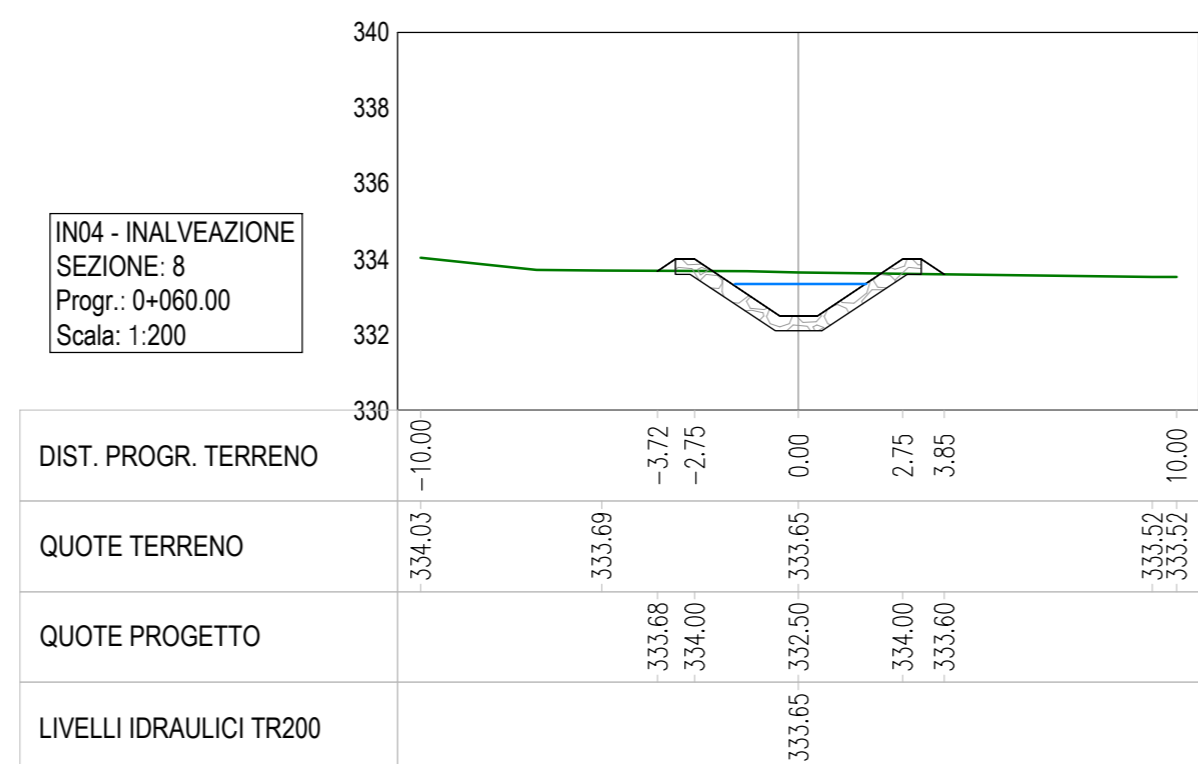
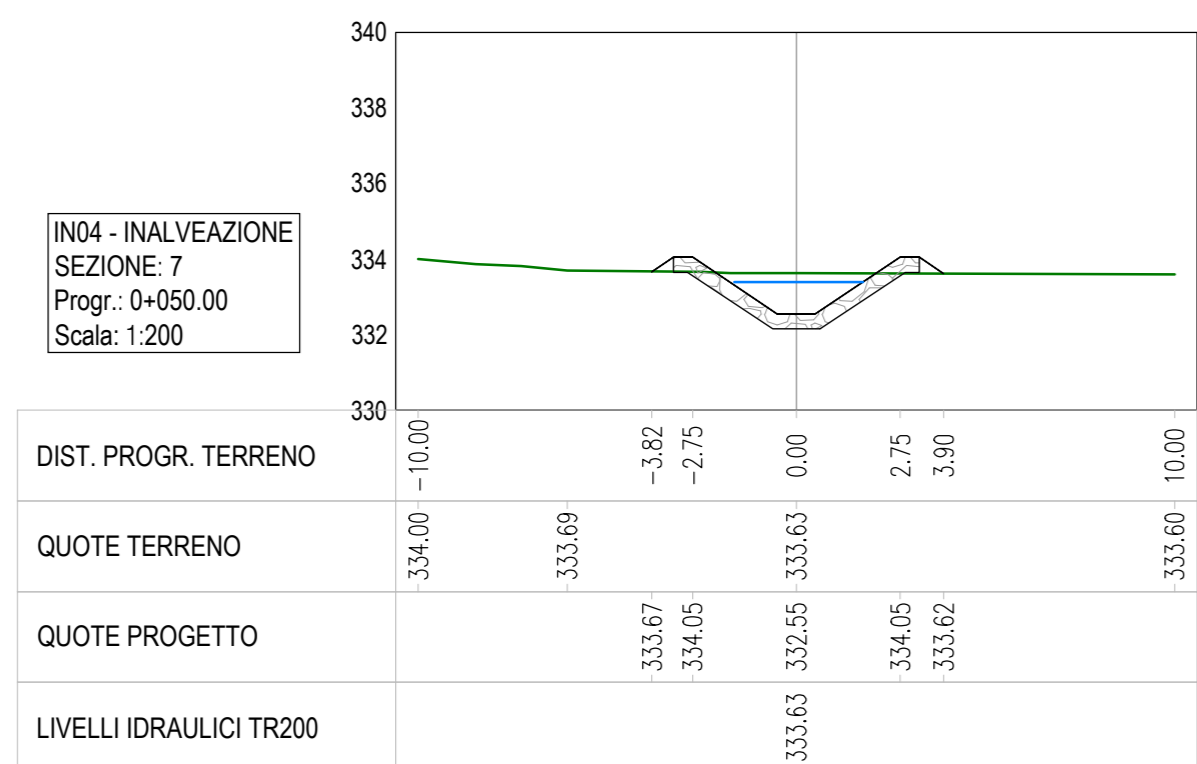
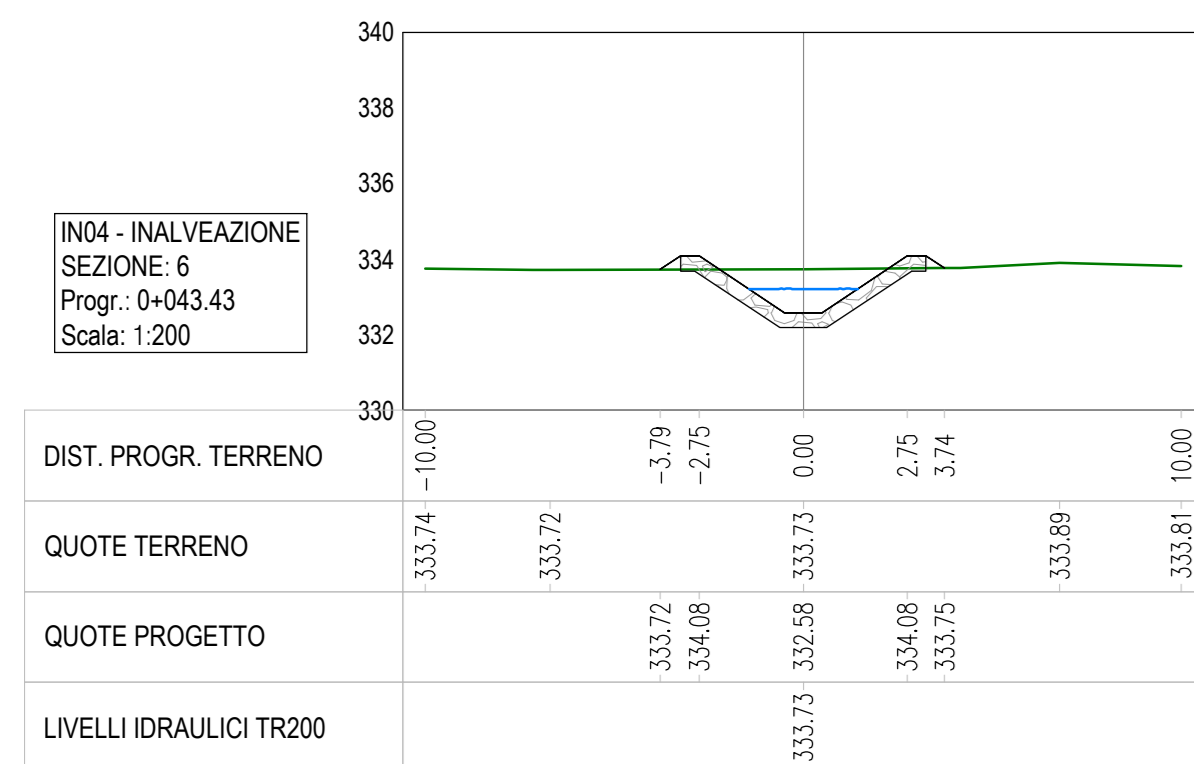
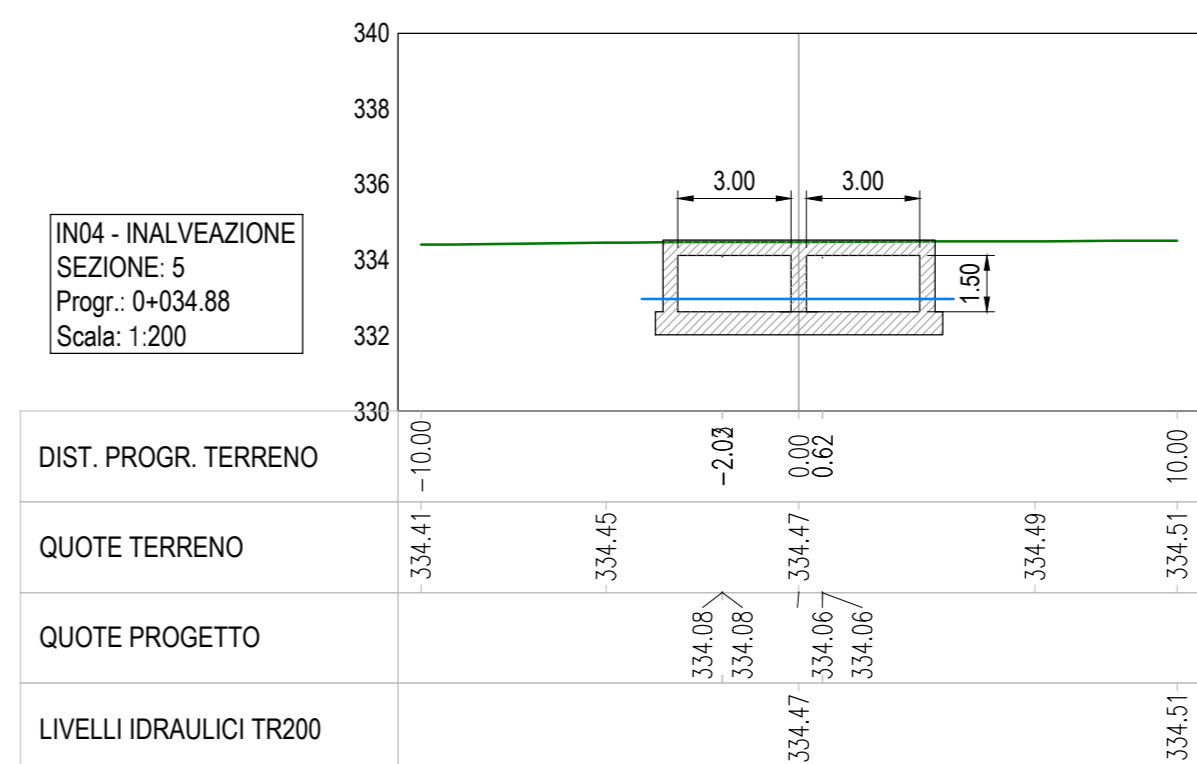
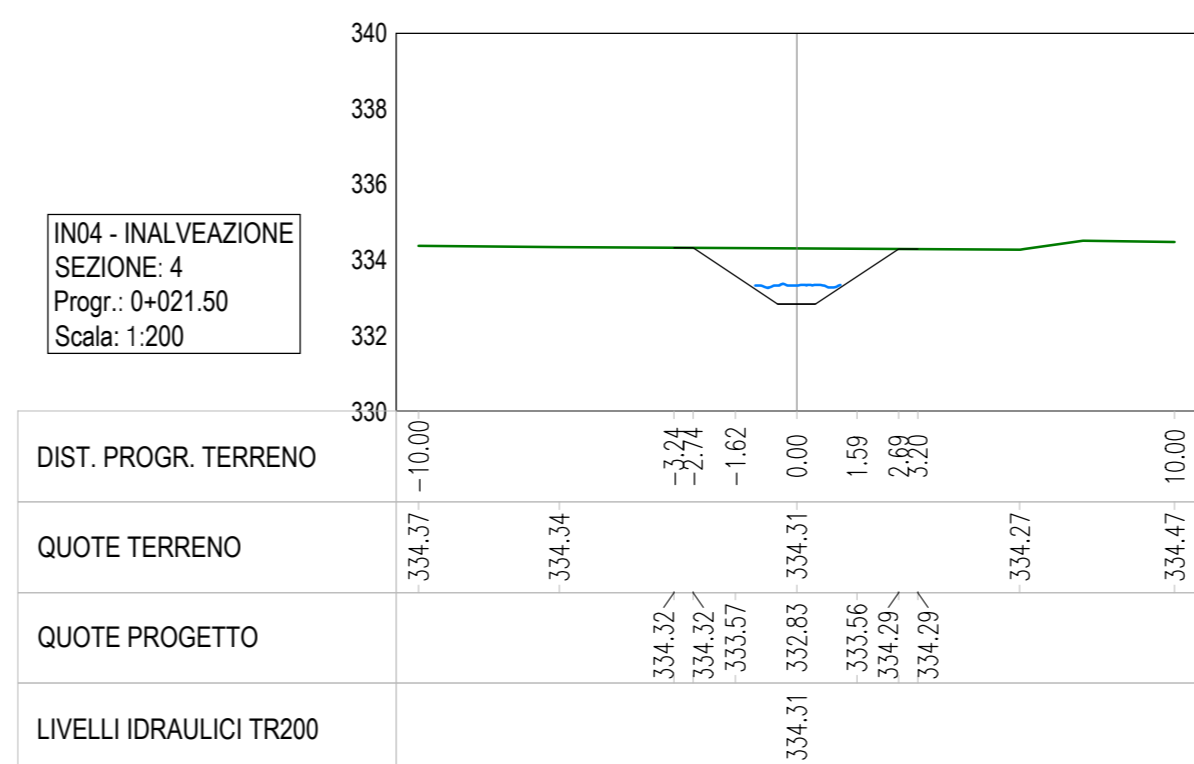
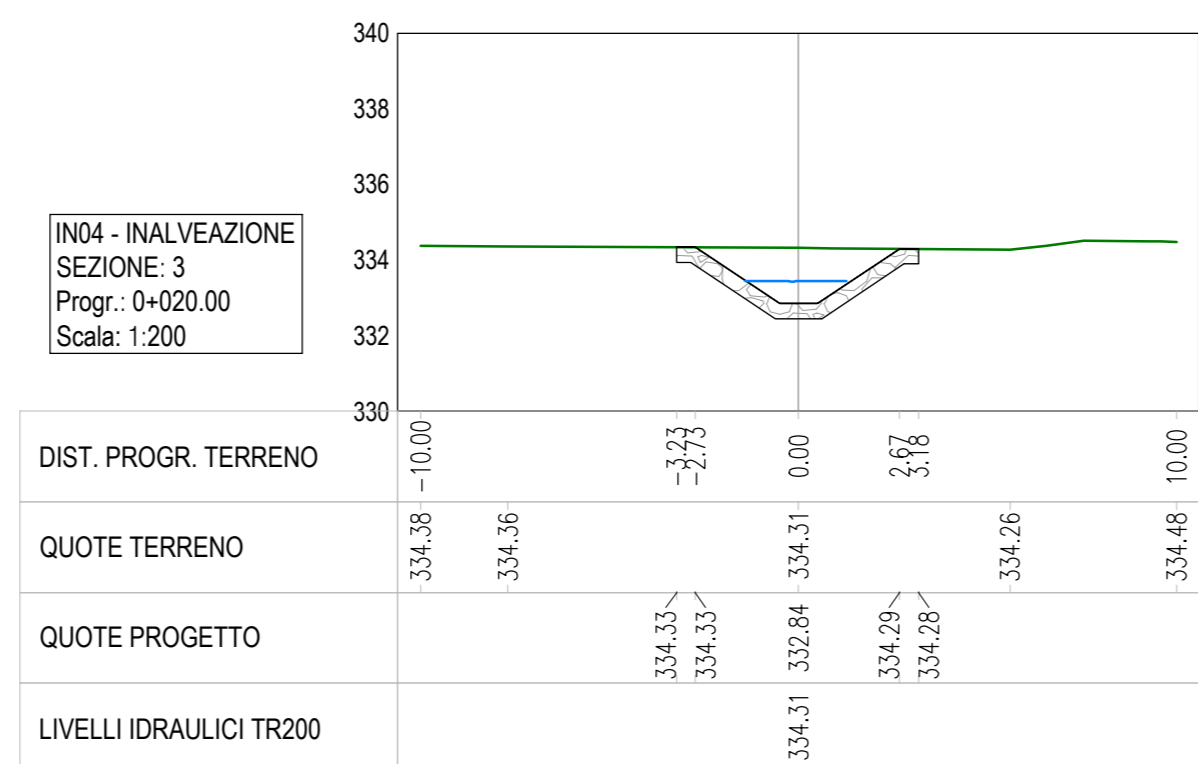
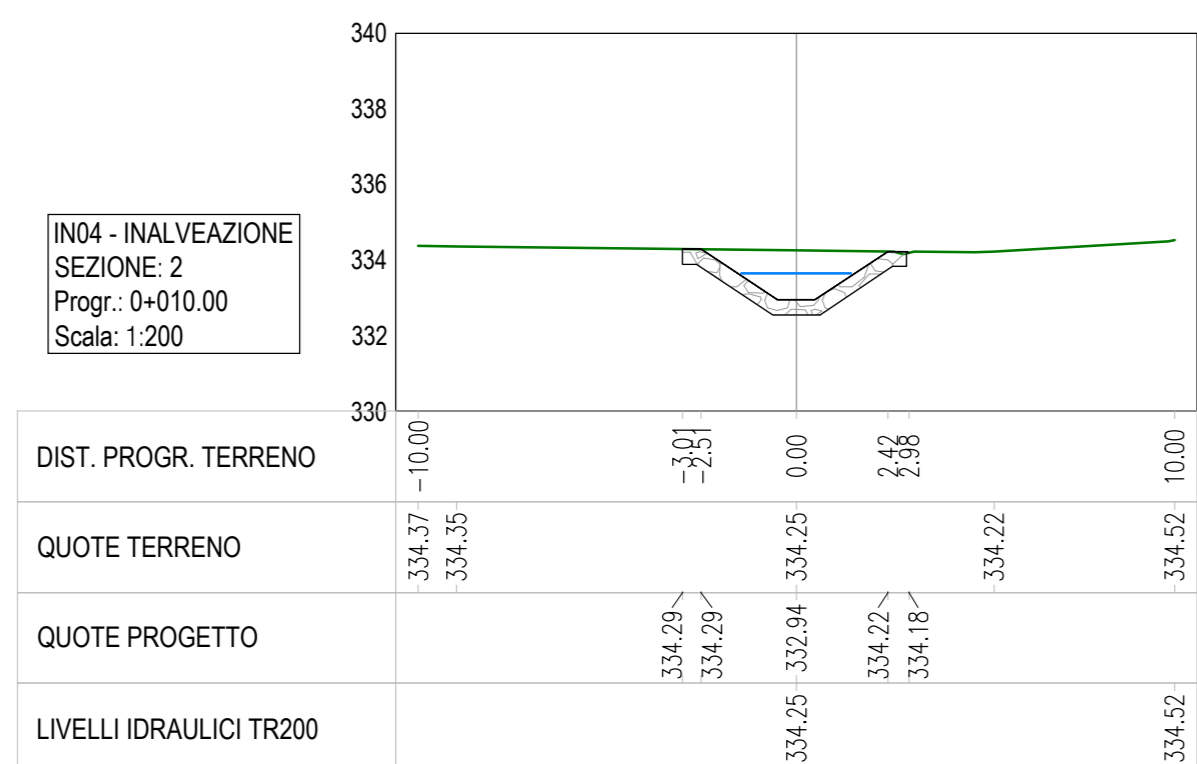
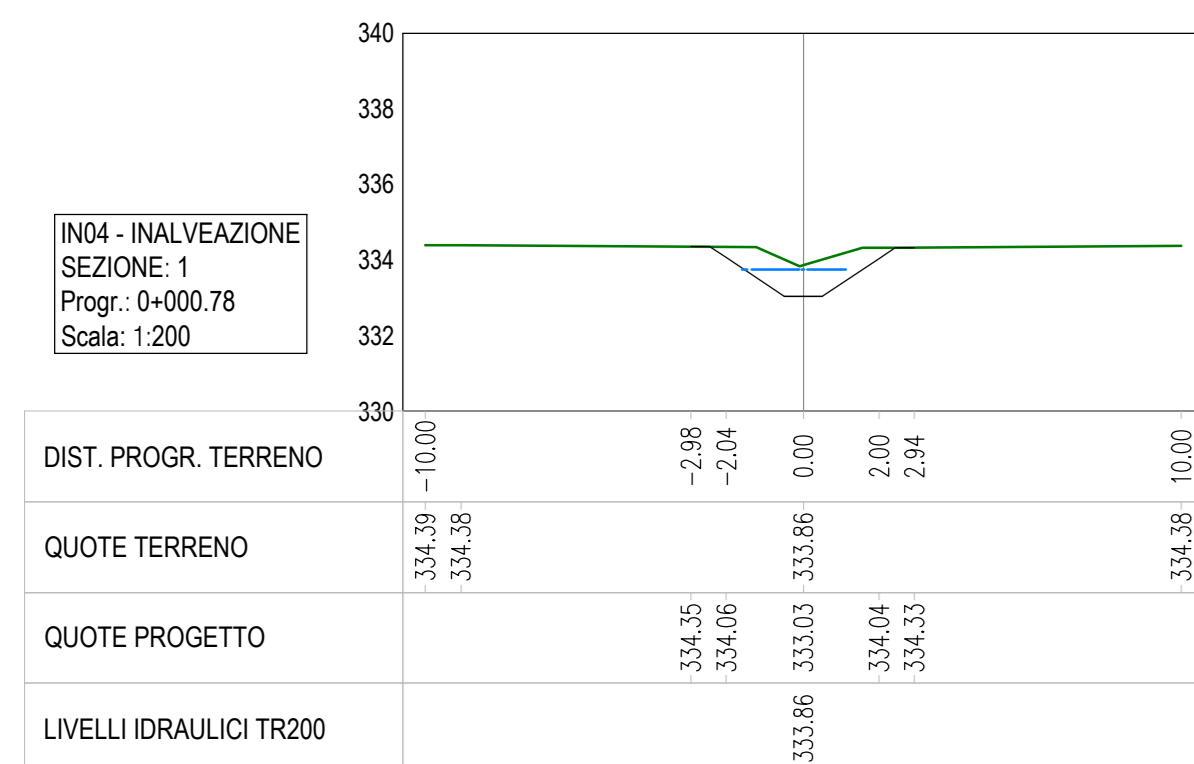


PROFILO LONGITUDINALE  
IN04 - INALVEAZIONE

scala X= 1:200  
scala Y= 1:100

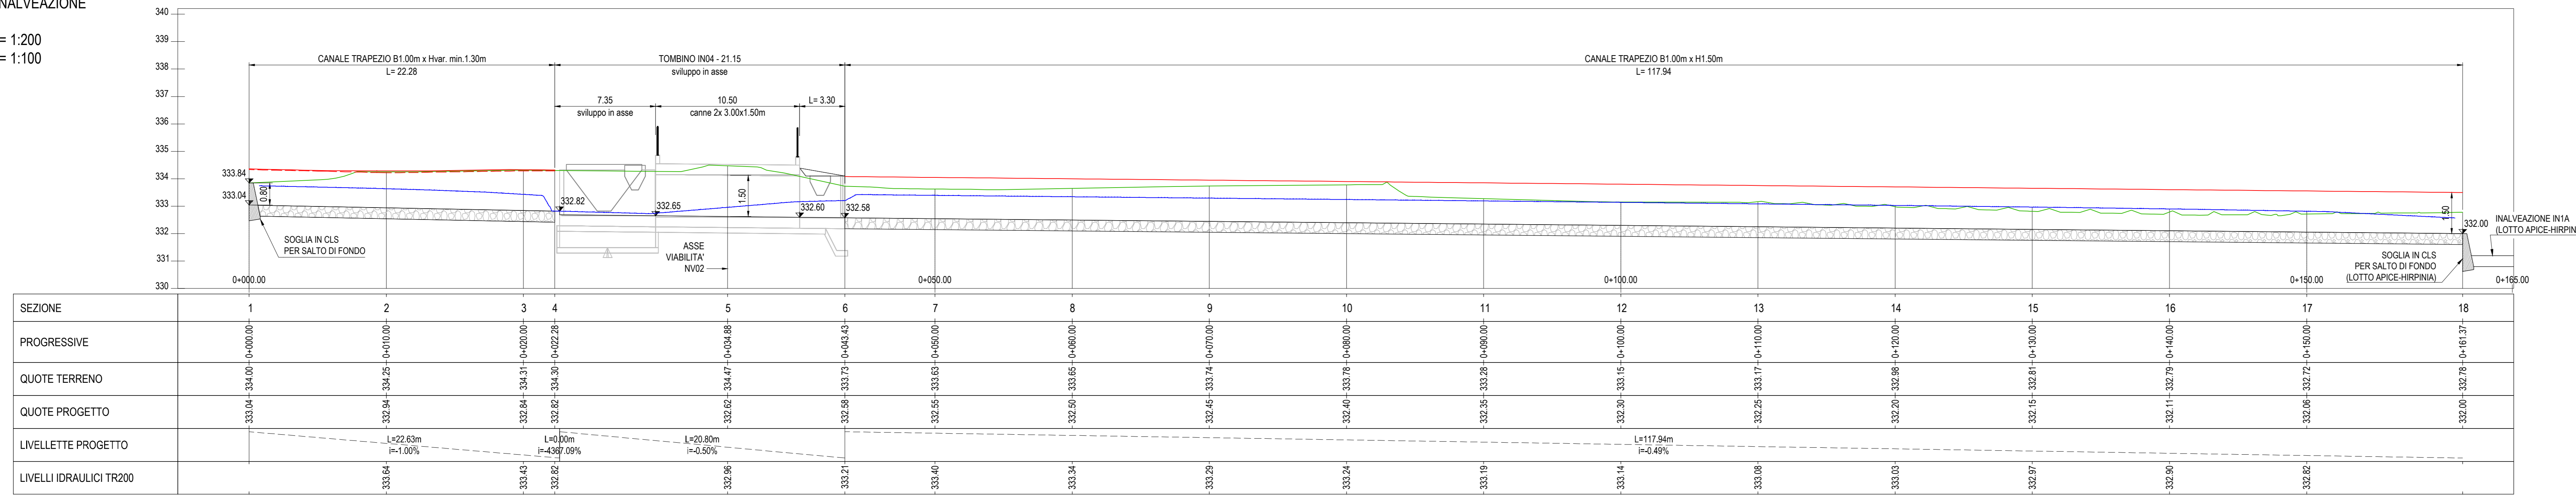

COMMITTENTE: **RFI** **GRUPPO FERROVIARIA ITALIANA**

DIREZIONE LAVORI: **ITALFERR** **GRUPPO FERROVIE DELLO STATO ITALIANE**

APPALTATORE: **HIRPINIA - ORSARA AV** SOCI: **webuild Italia**, **PIZZAROTTI**

PROGETTAZIONE: **ROCKSOUL** MANDANTI: **NET**, **OPINI**, **GPF**

**PROGETTO ESECUTIVO**

**ITINERARIO NAPOLI - BARI**  
**RADDOPPIO TRATTA APICE - ORSARA**  
**IL LOTTO FUNZIONALE HIRPINIA - ORSARA**  
**IDROLOGIA E IDRAULICA**

Sistemazioni idrauliche - Inalveazione IN04 - tav 2 di 2

| APPALTATORE  | DIRETTORE DELLA PROGETTAZIONE  | PROGETTISTA                    |
|--|--|--------------------------------|
| Consorzio HIRPINIA - ORSARA AV<br>Ing. F. M. Giannocetto<br>08/06/2022 | Il Responsabile integrazione fra le varie prestazioni specialistiche<br>Ing. G. Casarini | <b>NET</b><br>Ing. M. Faccioli |

| COMMESSA | LOTTO | FASE | ENTE | TIPO DOC. | OPERA/DISCIPLINA | PROGR. | REV.  | SCALA:      |
|----------|-------|------|------|-----------|------------------|--------|-------|-------------|
| I        | F3A   | 02   | E    | ZZ        | PA               | I      | D0002 | 002 B 1:200 |

| Rev. | Descrizione                        | Redatto    | Data       | Verificato    | Data       | Approvato   | Data       | Autorizzato Data |
|------|------------------------------------|------------|------------|---------------|------------|-------------|------------|------------------|
| A    | Ci 04.00 - Emersione 10log         | S. Longhi  | 04/03/2022 | D. Pitarrelli | 04/03/2022 | C. Feringhi | 04/03/2022 | Ing. R. Zanoni   |
| B    | Ci 05.01 - A valle del costruttivo | M. Angione | 04/03/2022 | D. Pitarrelli | 04/03/2022 | C. Feringhi | 04/03/2022 |                  |

File: IP3A02EZZPAID0002002B.dwg n. Elab.: