



SEZIONE LONGITUDINALE - FASE 1
Scala 1:100

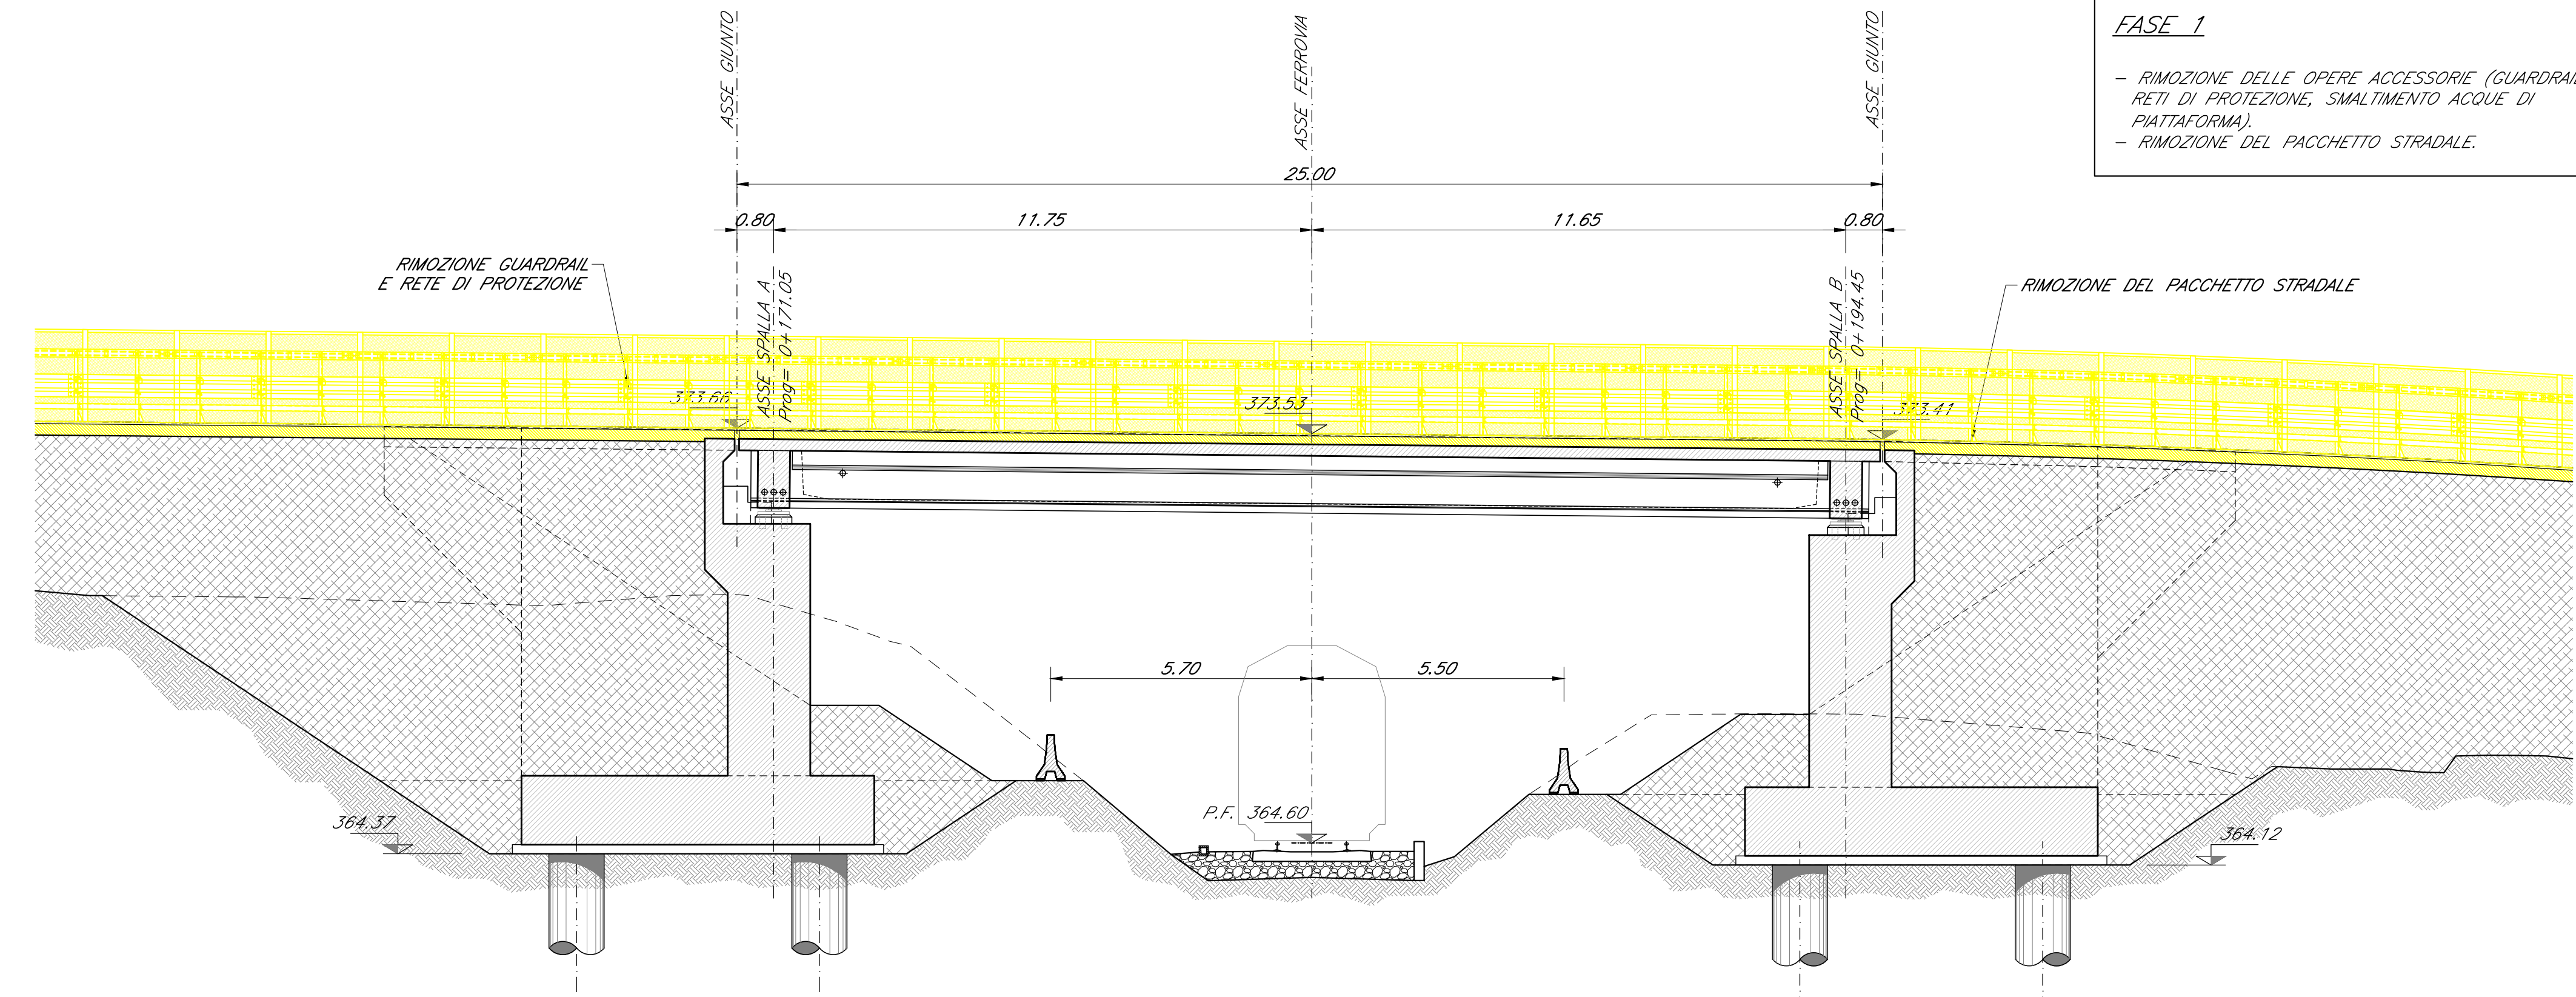


FASE 1
- RIMOZIONE DELLE OPERE ACCESSORIE (GUARDRAIL, RETI DI PROTEZIONE, SMALTIMENTO ACQUE DI PIATTAFORMA)
- RIMOZIONE DEL PACCHETTO STRADALE

SEZIONE LONGITUDINALE - FASE 2
Scala 1:100

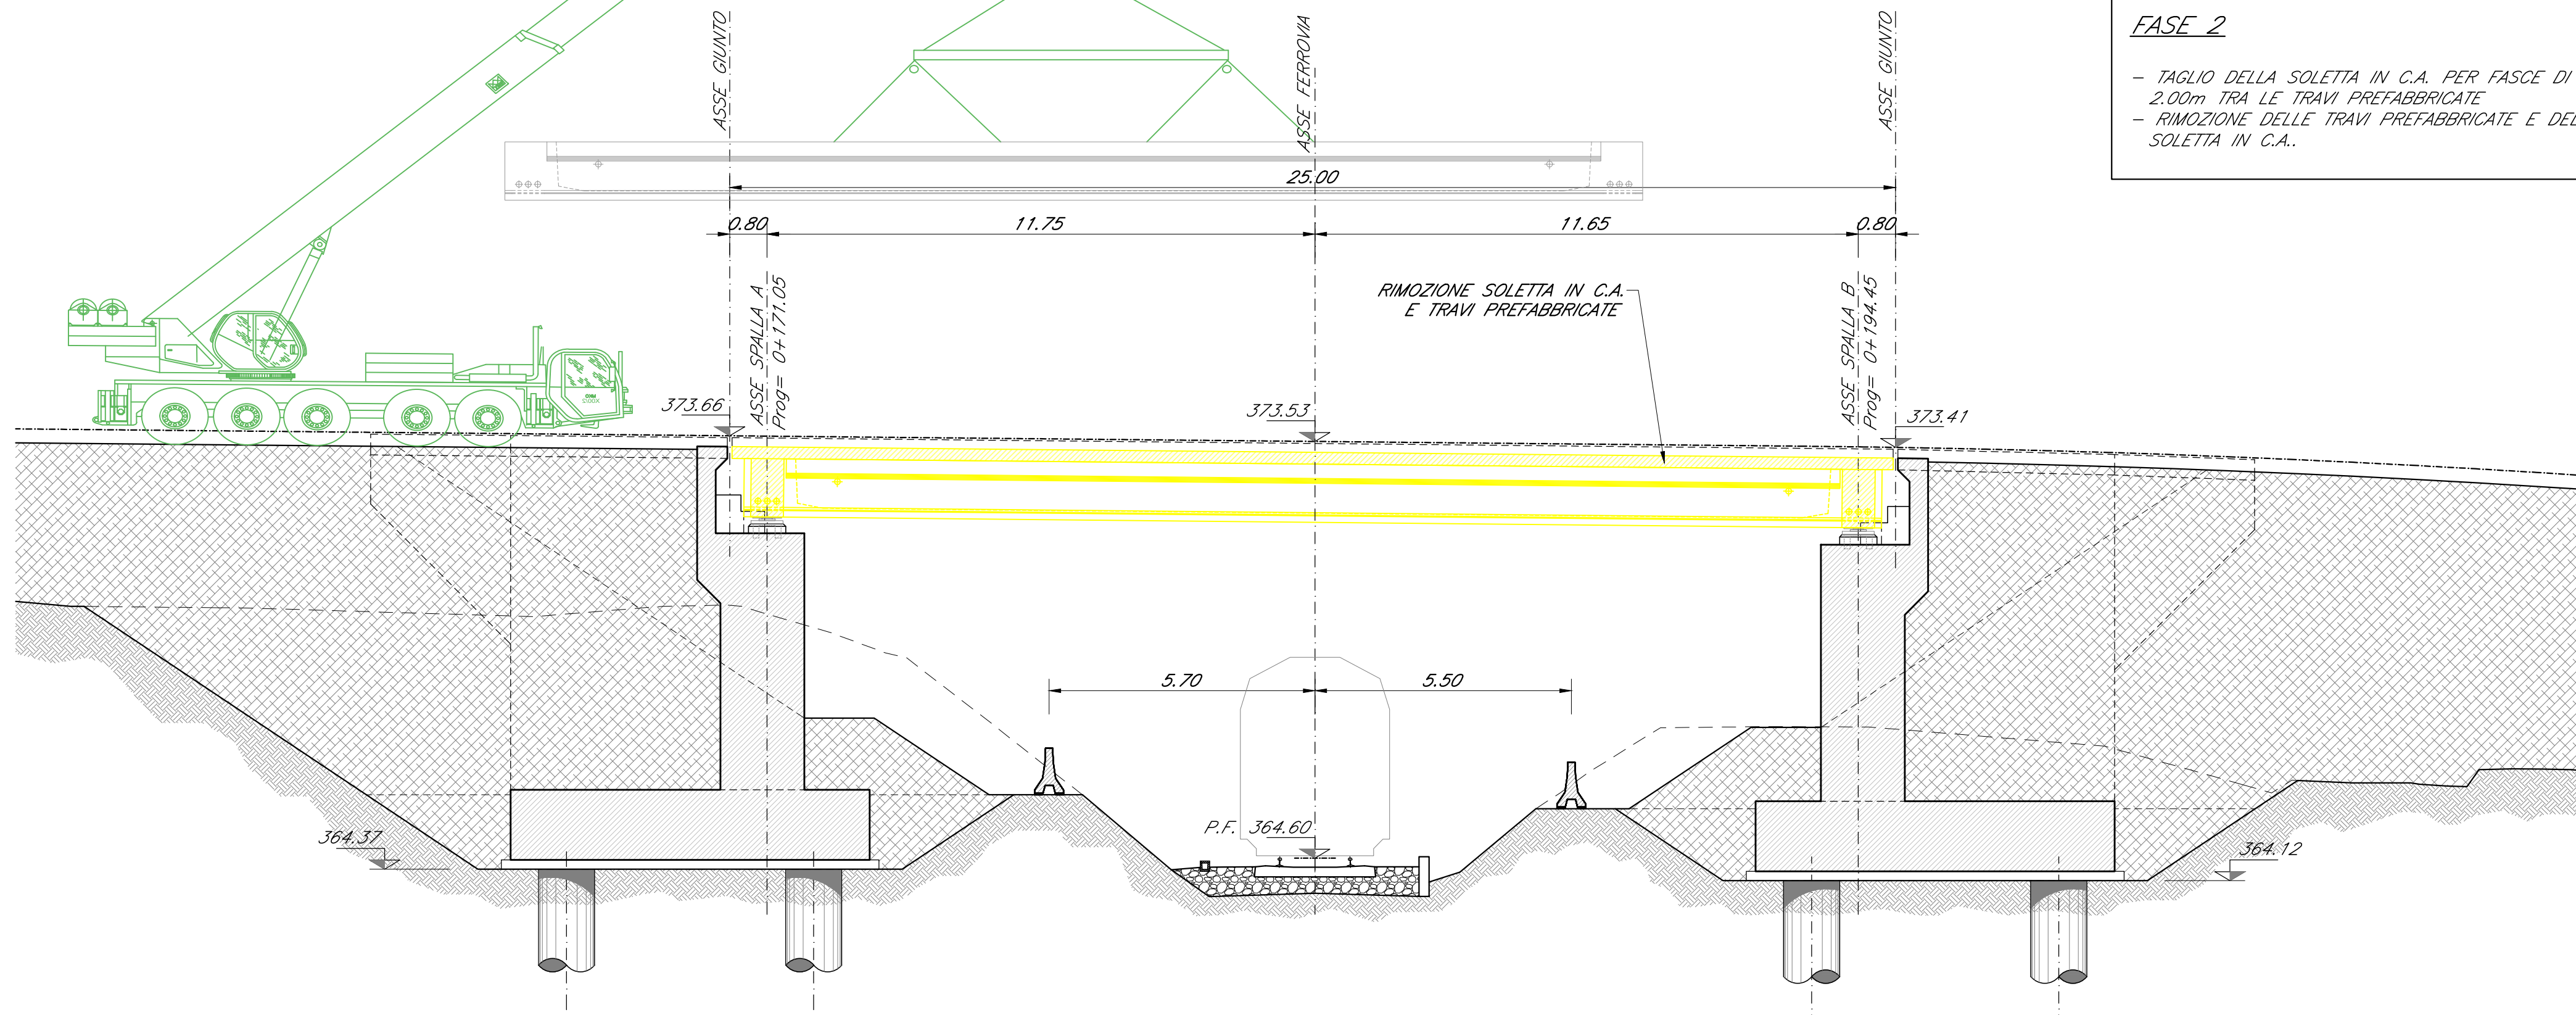


FASE 2
- TAGLIO DELLA SOLETTA IN C.A. PER FASCE DI 2.00m TRA LE TRAVI PREFABBRICATE
- RIMOZIONE DELLE TRAVI PREFABBRICATE E DELLA SOLETTA IN C.A.

SEZIONE LONGITUDINALE - FASE 3
Scala 1:100

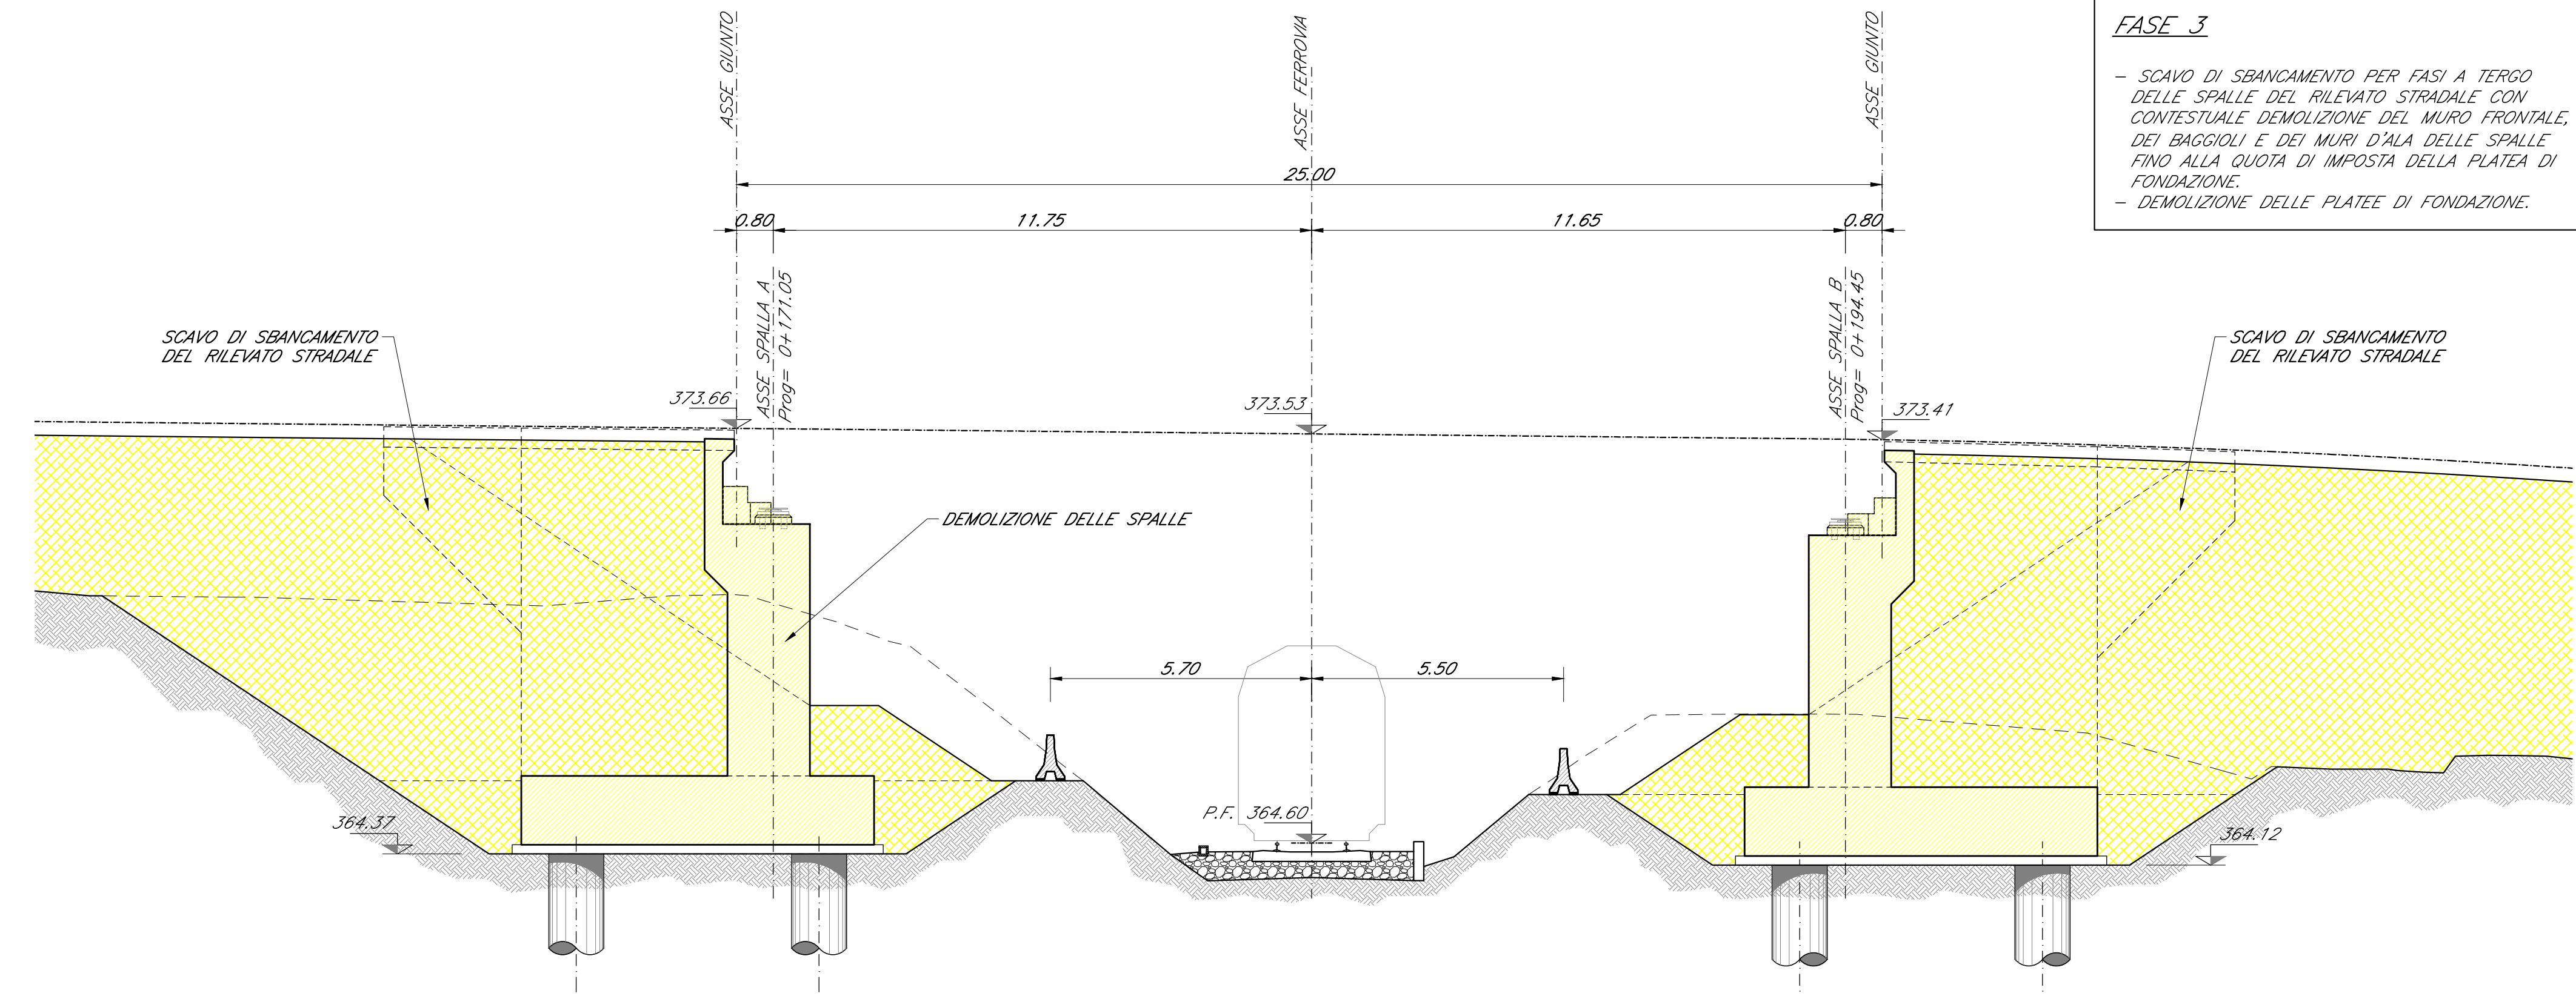


FASE 3
- SCAVO DI SBANCAMENTO PER FASI A TERZO DELLE SPALLE DEL RILEVATO STRADALE CON CONTESTUALE DEMOLIZIONE DEL MURO FRONTALE DEI BARRILI E DEI MURI DALLA DELLE SPALLE FINO ALLA QUOTA DI IMPOSTA DELLA PLATEA DI FONDAZIONE.
- DEMOLIZIONE DELLE PLATEE DI FONDAZIONE

SEZIONE LONGITUDINALE - FASE 4
Scala 1:100

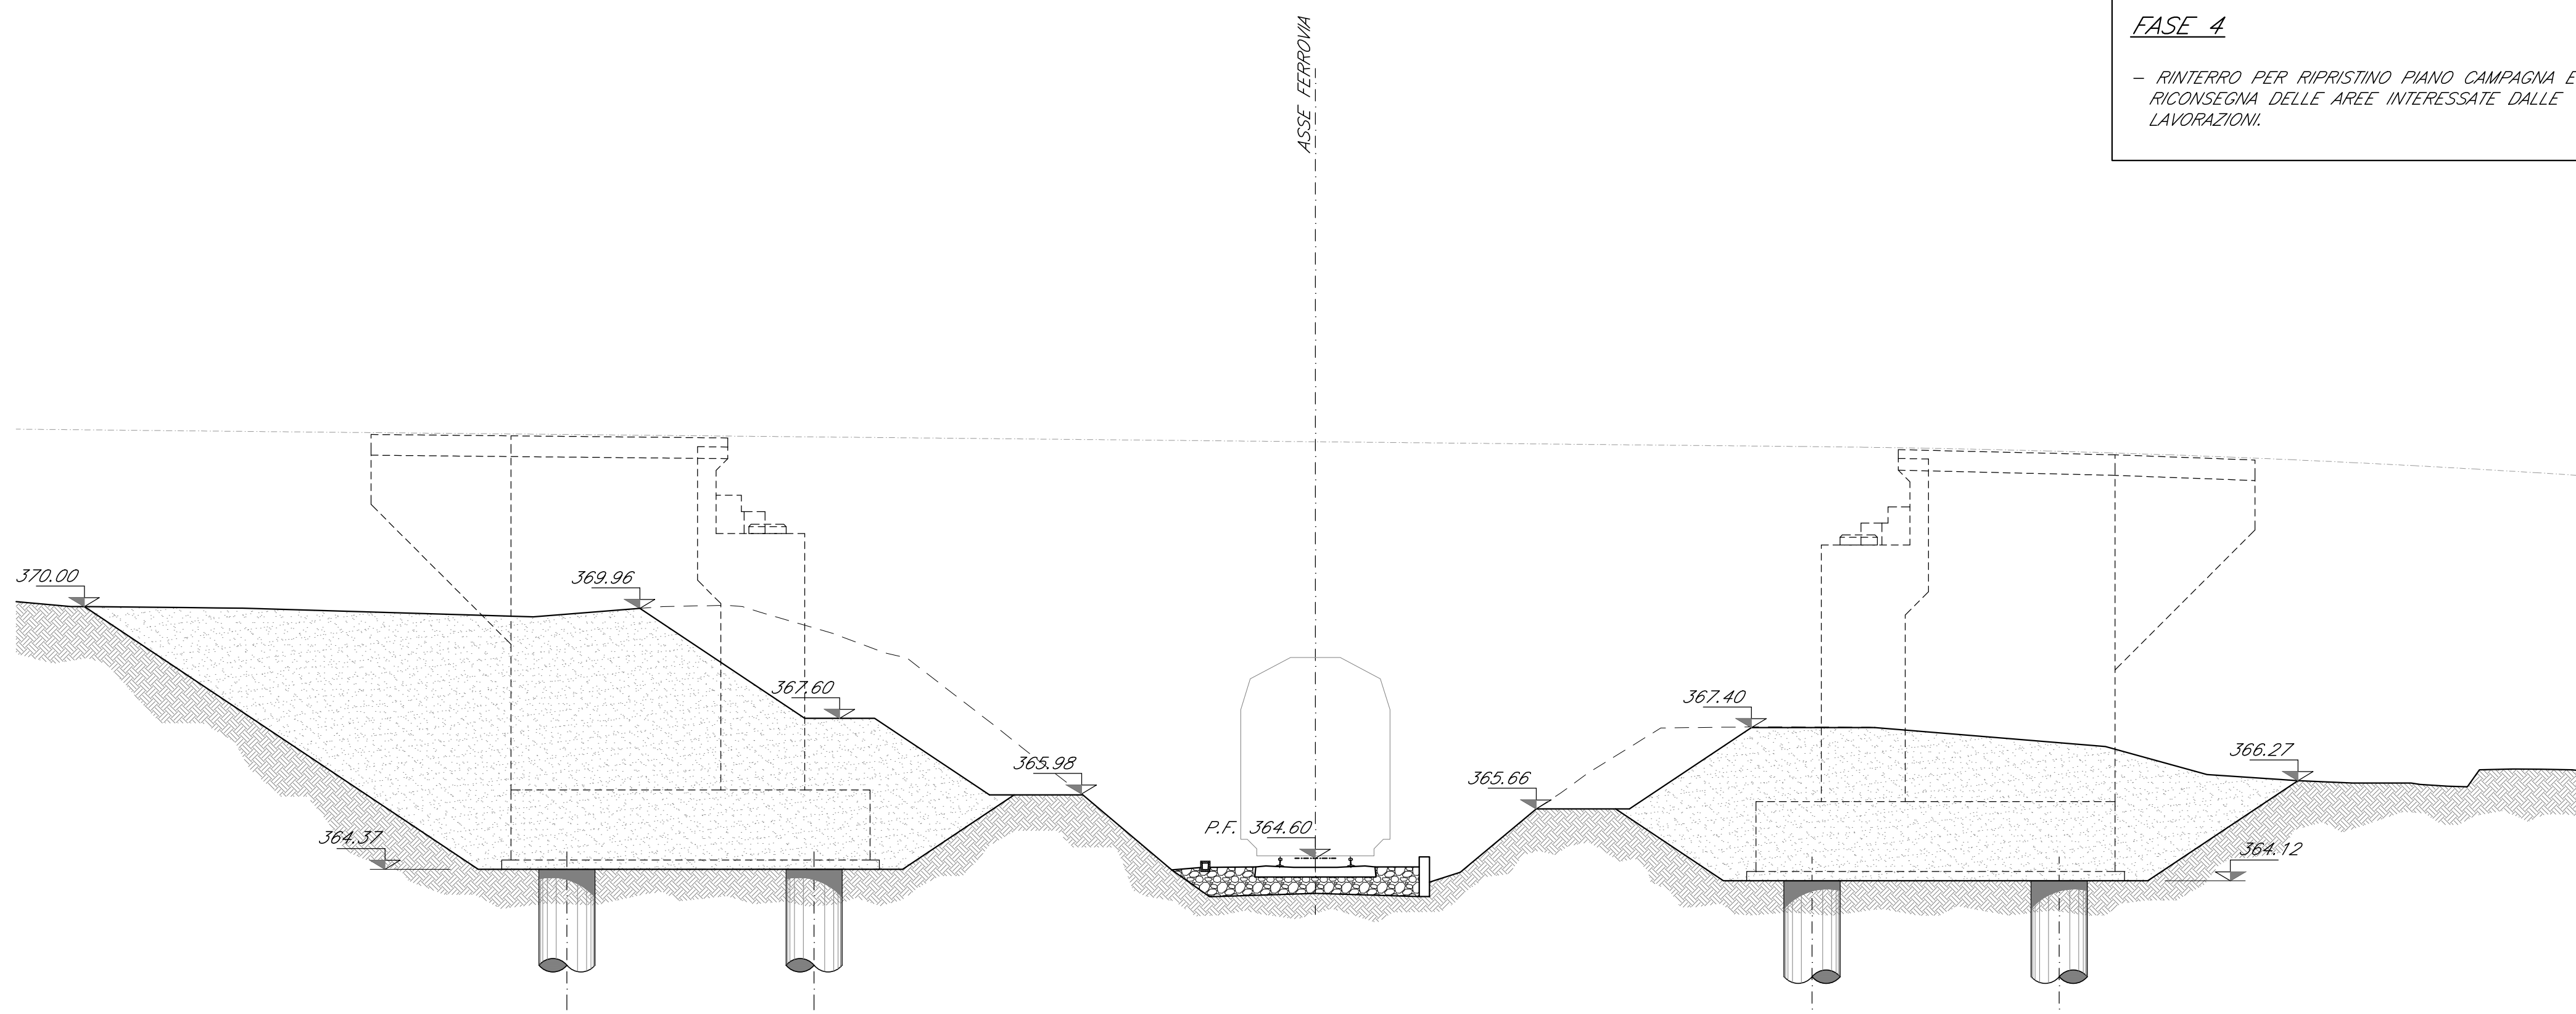

FASE 4
- RINTERRO PER RIPRISTINO PIANO CAMPAGNA E RICOSTRUZIONE DELLE AREE INTERESSATE DALLE LAVORAZIONI

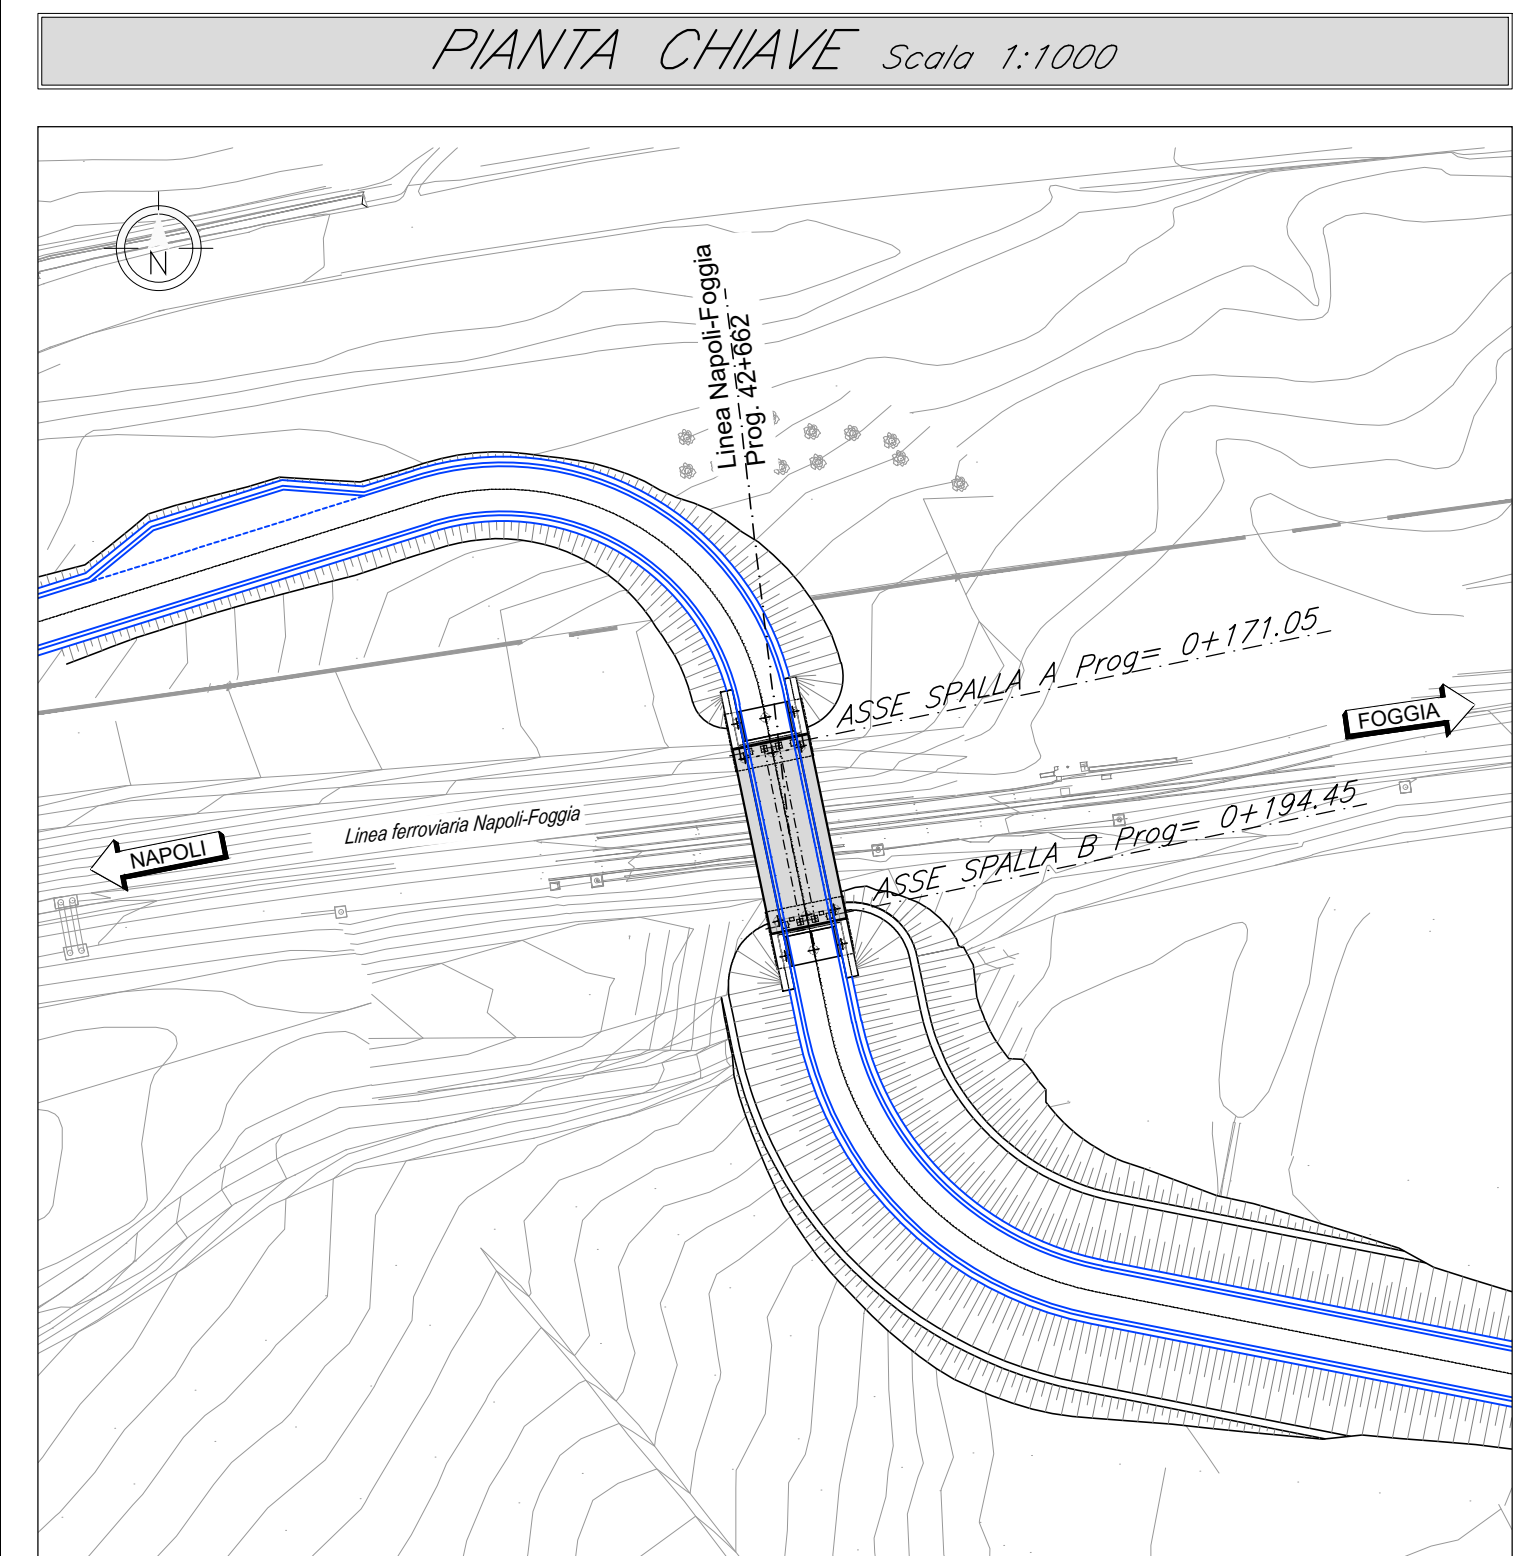

ELABORATI DI RIFERIMENTO

- Relazione tecnica illustrativa
- Tabella materiali
- Pianimetria stato di fatto
- Pianimetria generale
- Pianimetria di progetto
- Scavi fase 1 e fase 2 - Pianta e sezioni
- Scallo A - Carpenteria
- Scallo B - Carpenteria
- Impalcato, apparecchi di appoggio e piani
- Impalcato - Pianimetria, prospetto e sezioni
- Impalcato - Prealberi
- Fasi esecutive costruzione
- Fasi esecutive demolizione
- Travi prefabbricate e travetti - Carpenteria
- Abitazione di calcolo impalcato
- Abitazione di calcolo spalle

CARATTERISTICHE DEI MATERIALI

PER LA TABELLA MATERIALI E NOTE GENERALI FARE RIFERIMENTO AL DOCUMENTO #340.2.2.ZZ.TT.01.0.0.01

NOTE GENERALI

- LUNGHEZZE ESPRESSE IN METRI (TRAMIE DOVE DIVERSAMENTE SPECIFICATO)
- QUOTE ESPRESSE IN METRI S.L.M. (TRAMIE DOVE DIVERSAMENTE SPECIFICATO)
- ANGOLI ESPRESSE IN GRADI SESSANTESIMALI (TRAMIE DOVE DIVERSAMENTE SPECIFICATO)
- LE COORDINATE SONO RELATIVE AL SISTEMA LOCALE DI RESTITUZIONE CETEROMETRICO

COMMITTENTE: RFI RETE FERROVIARIA ITALIANA GRUPPO FERROVIE DELLO STATO ITALIANE

DIREZIONE LAVORI: ITALFERR GRUPPO FERROVIE DELLO STATO ITALIANE

APPALTATORE: HIRPINA - ORSARA AV

CONSORCIO: webuild italia

PROGETTAZIONE: ROCK SOIL

MANDATARI: NET INGENIERING, OPINI, GPF, IL RIFUGIO-POM

PROGETTO ESECUTIVO

ITINERARIO NAPOLI - BARI
RADDOPPIO TRATTA APICE - ORSARA
IL LOTTO FUNZIONALE HIRPINA - ORSARA
VIABILITA'
IV01-CAVALCAGLIA PROVVISORIO
CAVALCAGLIA
Fasi esecutive demolizione

APPALTATORE	DIRETTORE DELLA PROGETTAZIONE	PROGETTISTA
Consorzio HIRPINA - ORSARA AV Ing. P. M. Giannocchi 19045203	Il Responsabile Impiego ha le varie prestazioni specialistiche Ing. G. Cassari	NET INGENIERING Ing. R. Zanoni

COMMESSA	LOTTO	FASE	ENTE	TIPO DOC.	OPERADISCIPLINA	PROGR.	REV.	SCALA
IF3A	02	E	ZZ	PA	IV01010	006	B	VARIE

Rev.	Descrizione	Redatto	Verificato	Data	Approvato	Data	Autore/Rev. Data
A	C 18.1 - A. note del contratto	F. Toraldo	L. Orlandi	09/03/2023	A. Calisto	09/03/2023	Ing. R. Zanoni
B	C 18.1 - A. note del contratto	P. Toraldo	L. Orlandi	09/03/2023	A. Calisto	09/03/2023	Ing. R. Zanoni

File: IF3A02EZZPAIV0100006B.dwg n. Elab.: 0