



PLANIMETRIA FABBRICATO FA01
SCALA 1:100

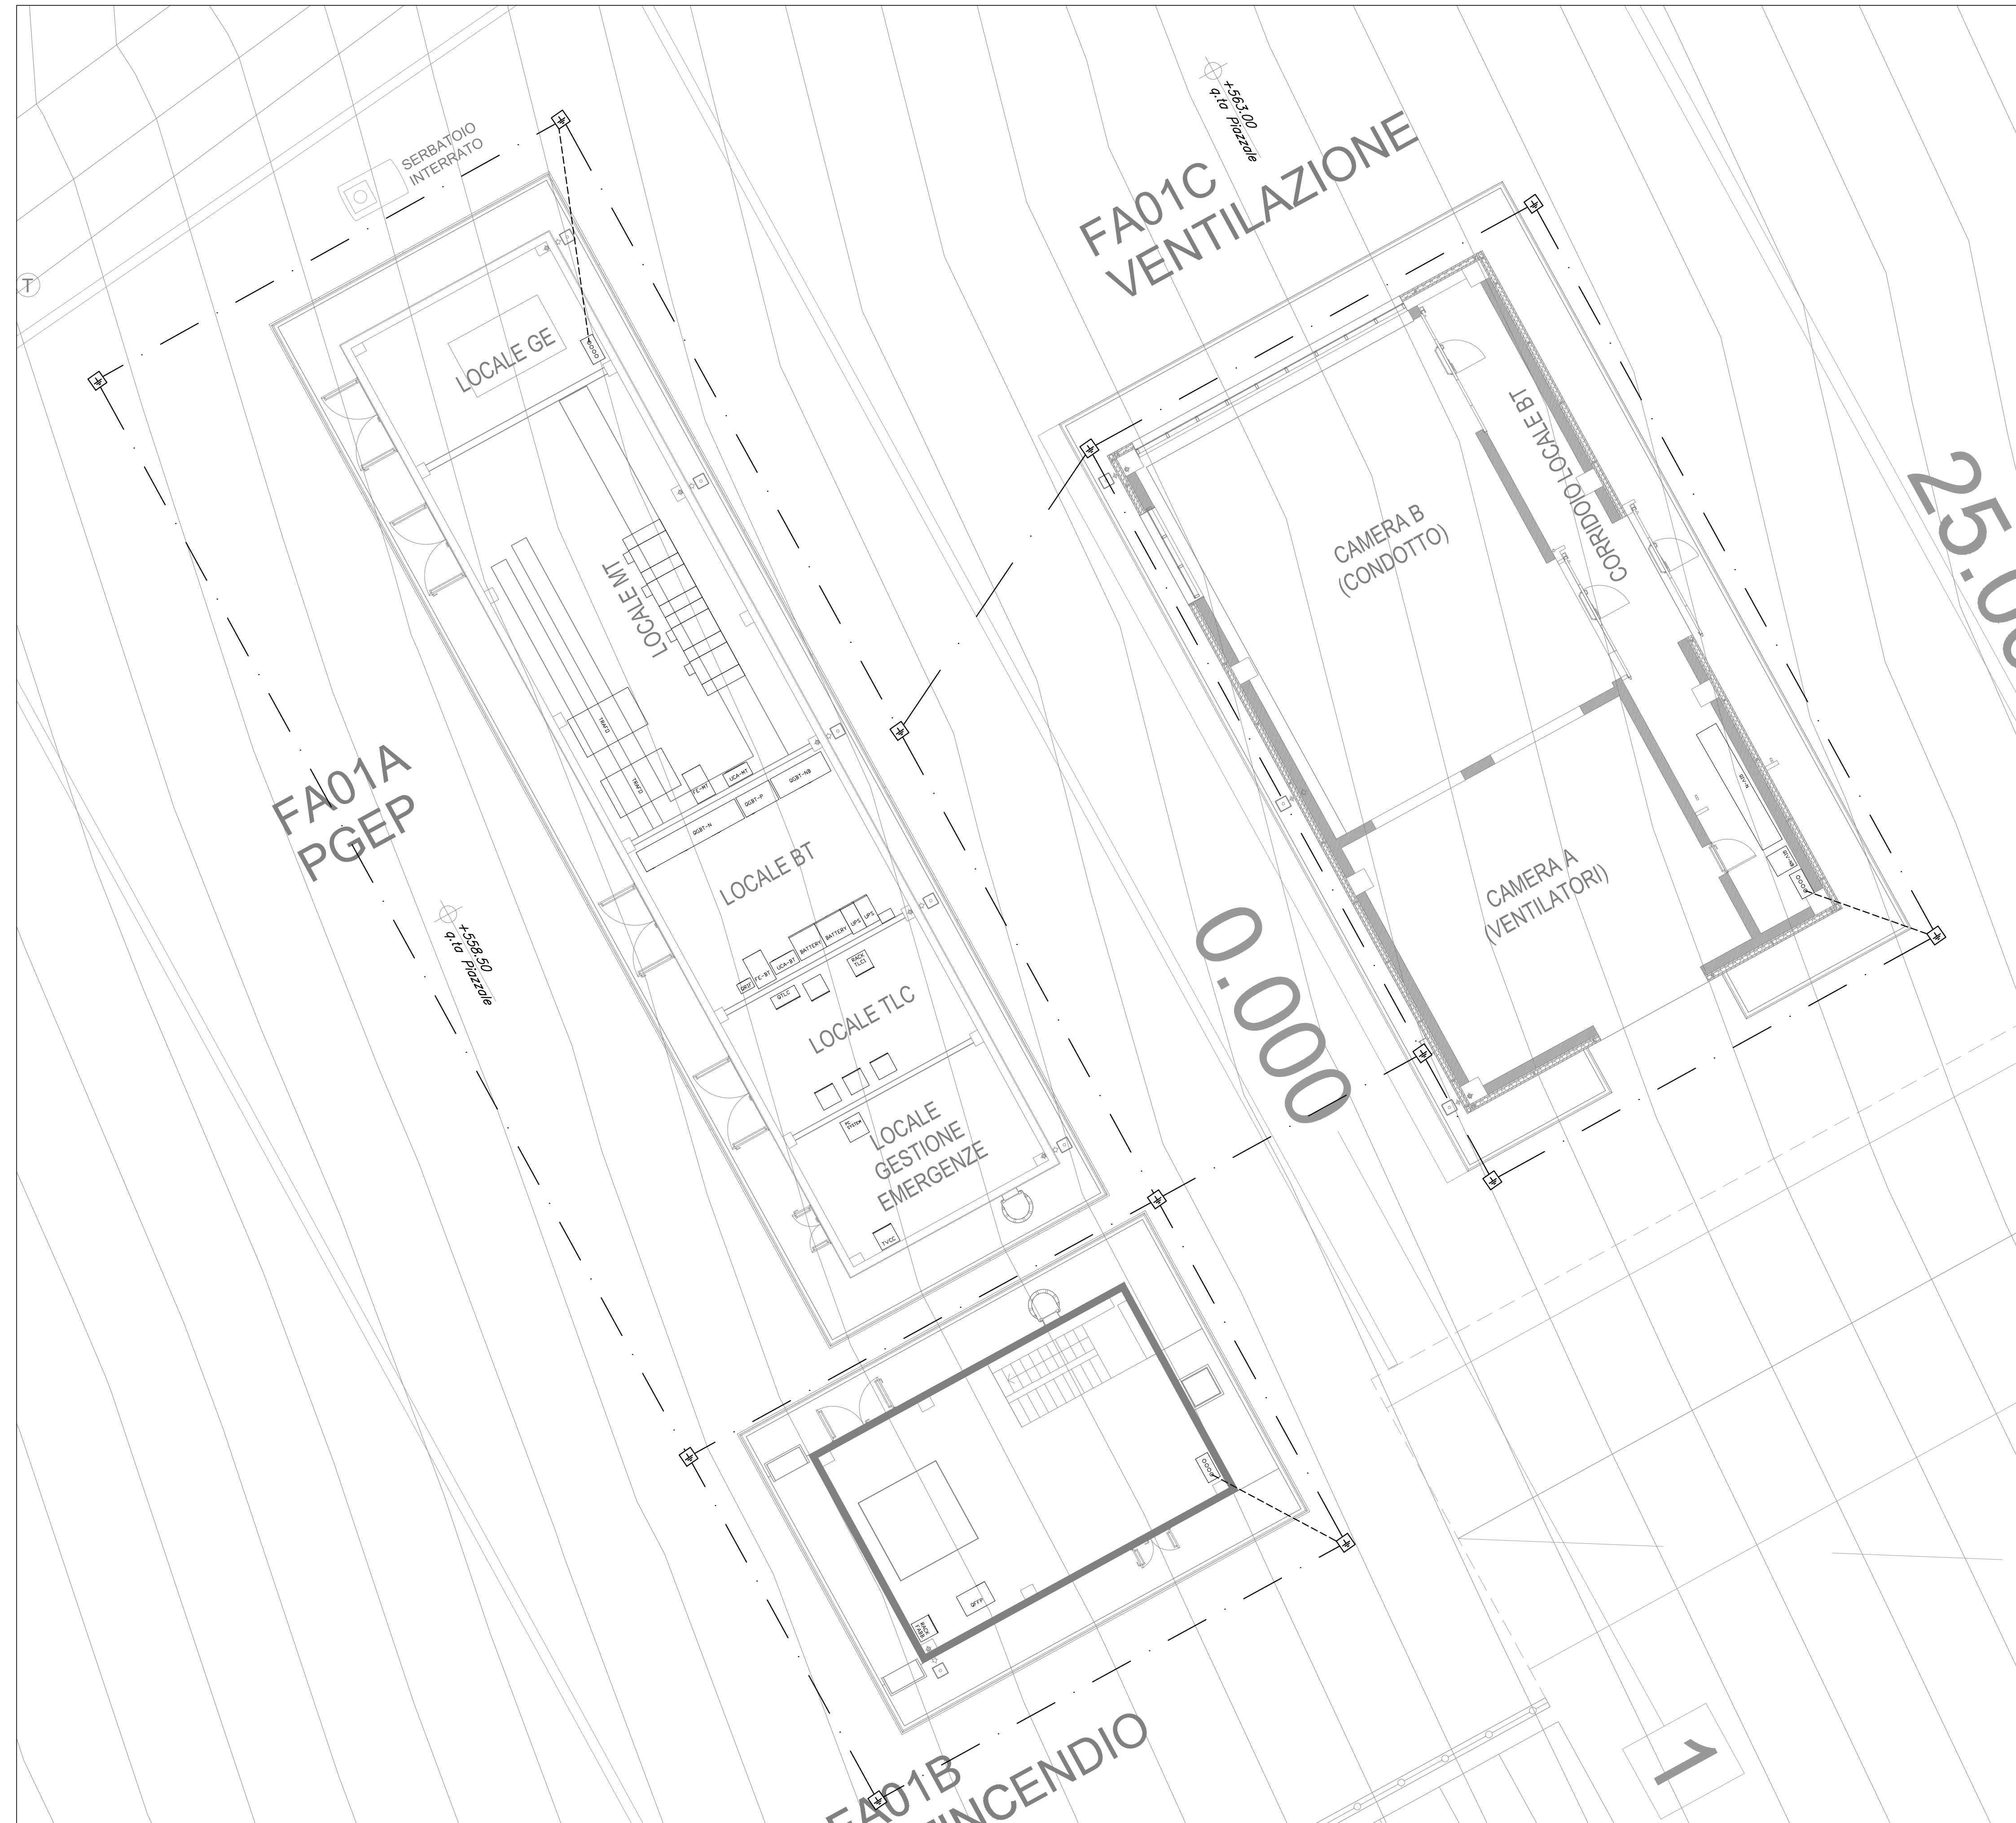


PARTICOLARE POZZETTO CON DISPENSORE

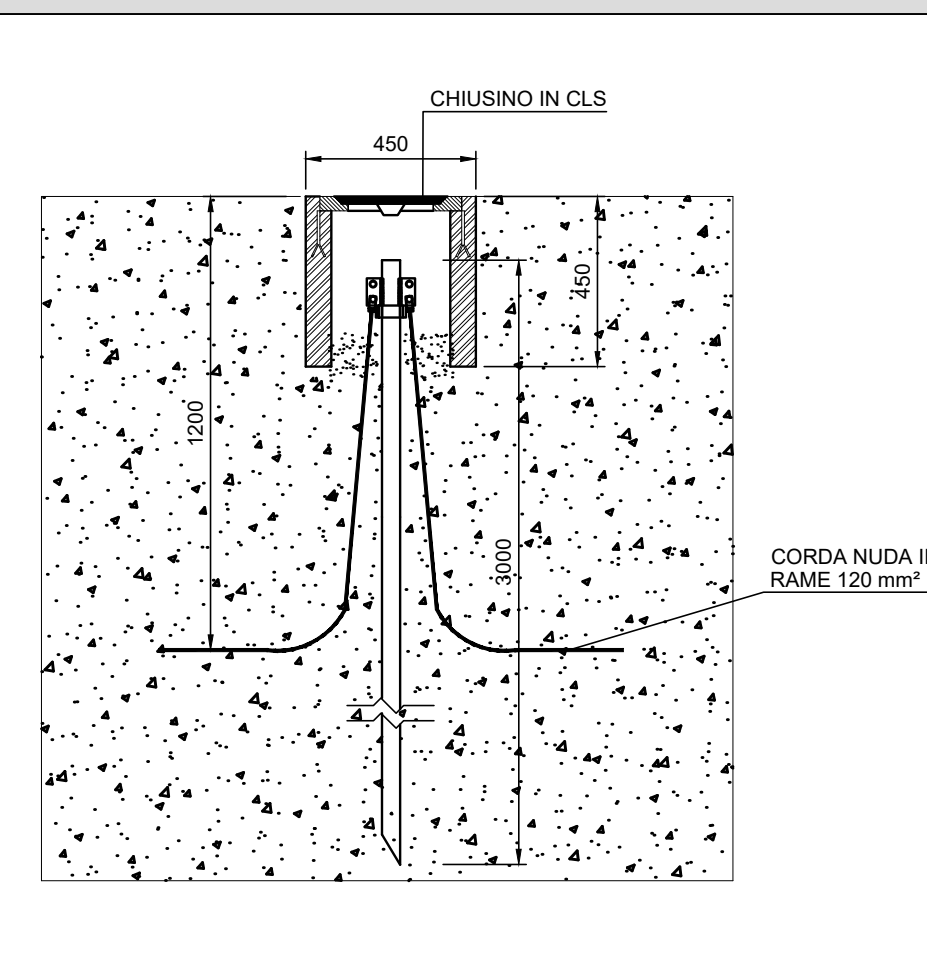

LEGENDA SIMBOLI IMPIANTO DI TERRA

---	CORDA DI RAME NUDO INTERRATA A 1.2 m DI PROFONDITA' SEZ. 120 mm ²
---	COLLEGAMENTO DI TERRA IN CAVO UNIPOLARE FG17-450/750kV
●	MORSETTO DI CONNESSIONE SALDATO O BULLONATO
□	POZZETTO 40x40 cm CON DISPENSORE VERTICALE DI TERRA 1.3 m COSTITUITO DA PALINE IN ACCIAIO SARMATO
□	COLLETTORE DI TERRA PRINCIPALE IN RAME NUDO 500x50x5 mm
□	SBARRA PE DEL QUADRO BT

GALLERIA HIRPINIA KEY-PLAN

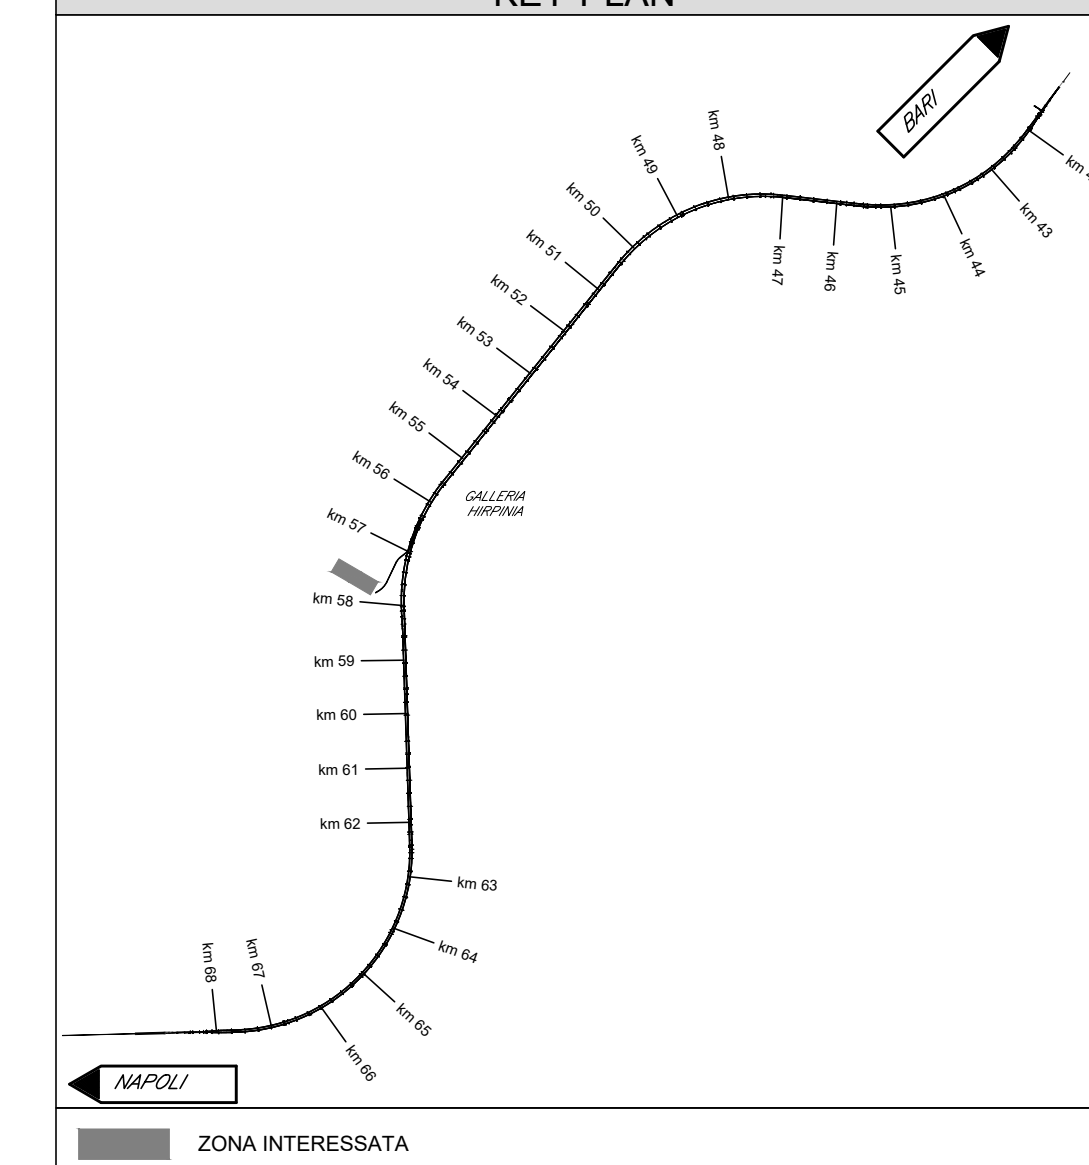

NOTE

- (1) CORDE NUMERO 4 DI TERRA DI RAME NUDO, S = 120mm² STESE LUNGO LA GALLERIA FINESTRA EMERGENZA PER DETTAGLI VEDI ELABORATO "PLANIMETRIA E DISPOSIZIONE DI IMPIANTO TERRA".
- I COLLEGAMENTI DI TERRA INTERNI ALL'EDIFICIO RAPPRESENTATI NEL PRESENTE ELABORATO, SARANNO REALIZZATI CON CAVI POSATI ALL'INTERNO DEI CONDUCCI E SOTTO PAVIMENTO TECNICO.
- NEL CASO DEL DOGIT PREVEDERE L'INTERCONNESSIONE TRA LE BARRI DI TERRA DELLE DIVERSE SEZIONI DEL QUADRO.
- PER I QUADRI TERMINALI/SECONDARI IL COLLEGAMENTO A TERRA DEGLI STESSI SARÀ REALIZZATO CON IL CONDOTTORE GIALLO-VERDE FACENTE PARTE DELLA CONDUTTURA DI ALIMENTAZIONE.

COMMITTENTE: **RFI** RETE FERROVIARIA ITALIANA GRUPPO FERROVIE DELLO STATO ITALIANO

DIREZIONE LAVORI: **ITALFERR** GRUPPO FERROVIE DELLO STATO ITALIANO

APPALTATORE: **CONSORZIO HIRPINIA - ORSARA AV** SOCI: **webuild Italia** **PIZZAROTTI**

PROGETTAZIONE: **MANDATARIA: ROCK SOUL S.p.A.** **MANDANTE: NET ENGINEERING** **OPINI** **GPF**

PROGETTO ESECUTIVO

ITINERARIO NAPOLI - BARI
RADDOPPIO TRATTA APICE - ORSARA
IL LOTTO FUNZIONALE HIRPINIA - ORSARA
IMPIANTO LUCE E FORZA MOTRICE
IE01 - FABBRICATI TECNICI FA01

Pianta Piazzale e Fabbricati con impianto di terra - Tav. 1

APPALTATORE CONSORZIO HIRPINIA - ORSARA AV Il Direttore Tecnico Ing. P. M. Giareccolo 05062022	DIRETTORE DELLA PROGETTAZIONE Il Responsabile Integrazione fra le varie prestazioni specialistiche Ing. G. Casarsi	PROGETTISTA NET ENGINEERING Ing. V. Moro
--	---	---

COMMESSA	LOTTO	FASE	ENTE	TIPO DOC.	OPERA/DISCIPLINA	PROGR.	REV.	SCALA:
IF3A	02	E	ZZ	PA	LF0100	001	B	1:100

Rev.	Descrizione	Redatto	Data	Verificato	Data	Approvato	Data	Autorizzato	Data
A	C.01.01 - Disegno 100g	N. Di Stefano	05/03/22	C. Pizzardo	05/03/22	V. Moro	05/03/22	Ing. S. Eandi	05/03/22
B	C.01.01 - A valle del cantiere	N. Di Stefano	05/03/22	C. Pizzardo	05/03/22	V. Moro	05/03/22		05/03/22

File: IF3A02EZZPALF0100001B.dwg n. Elab.: