
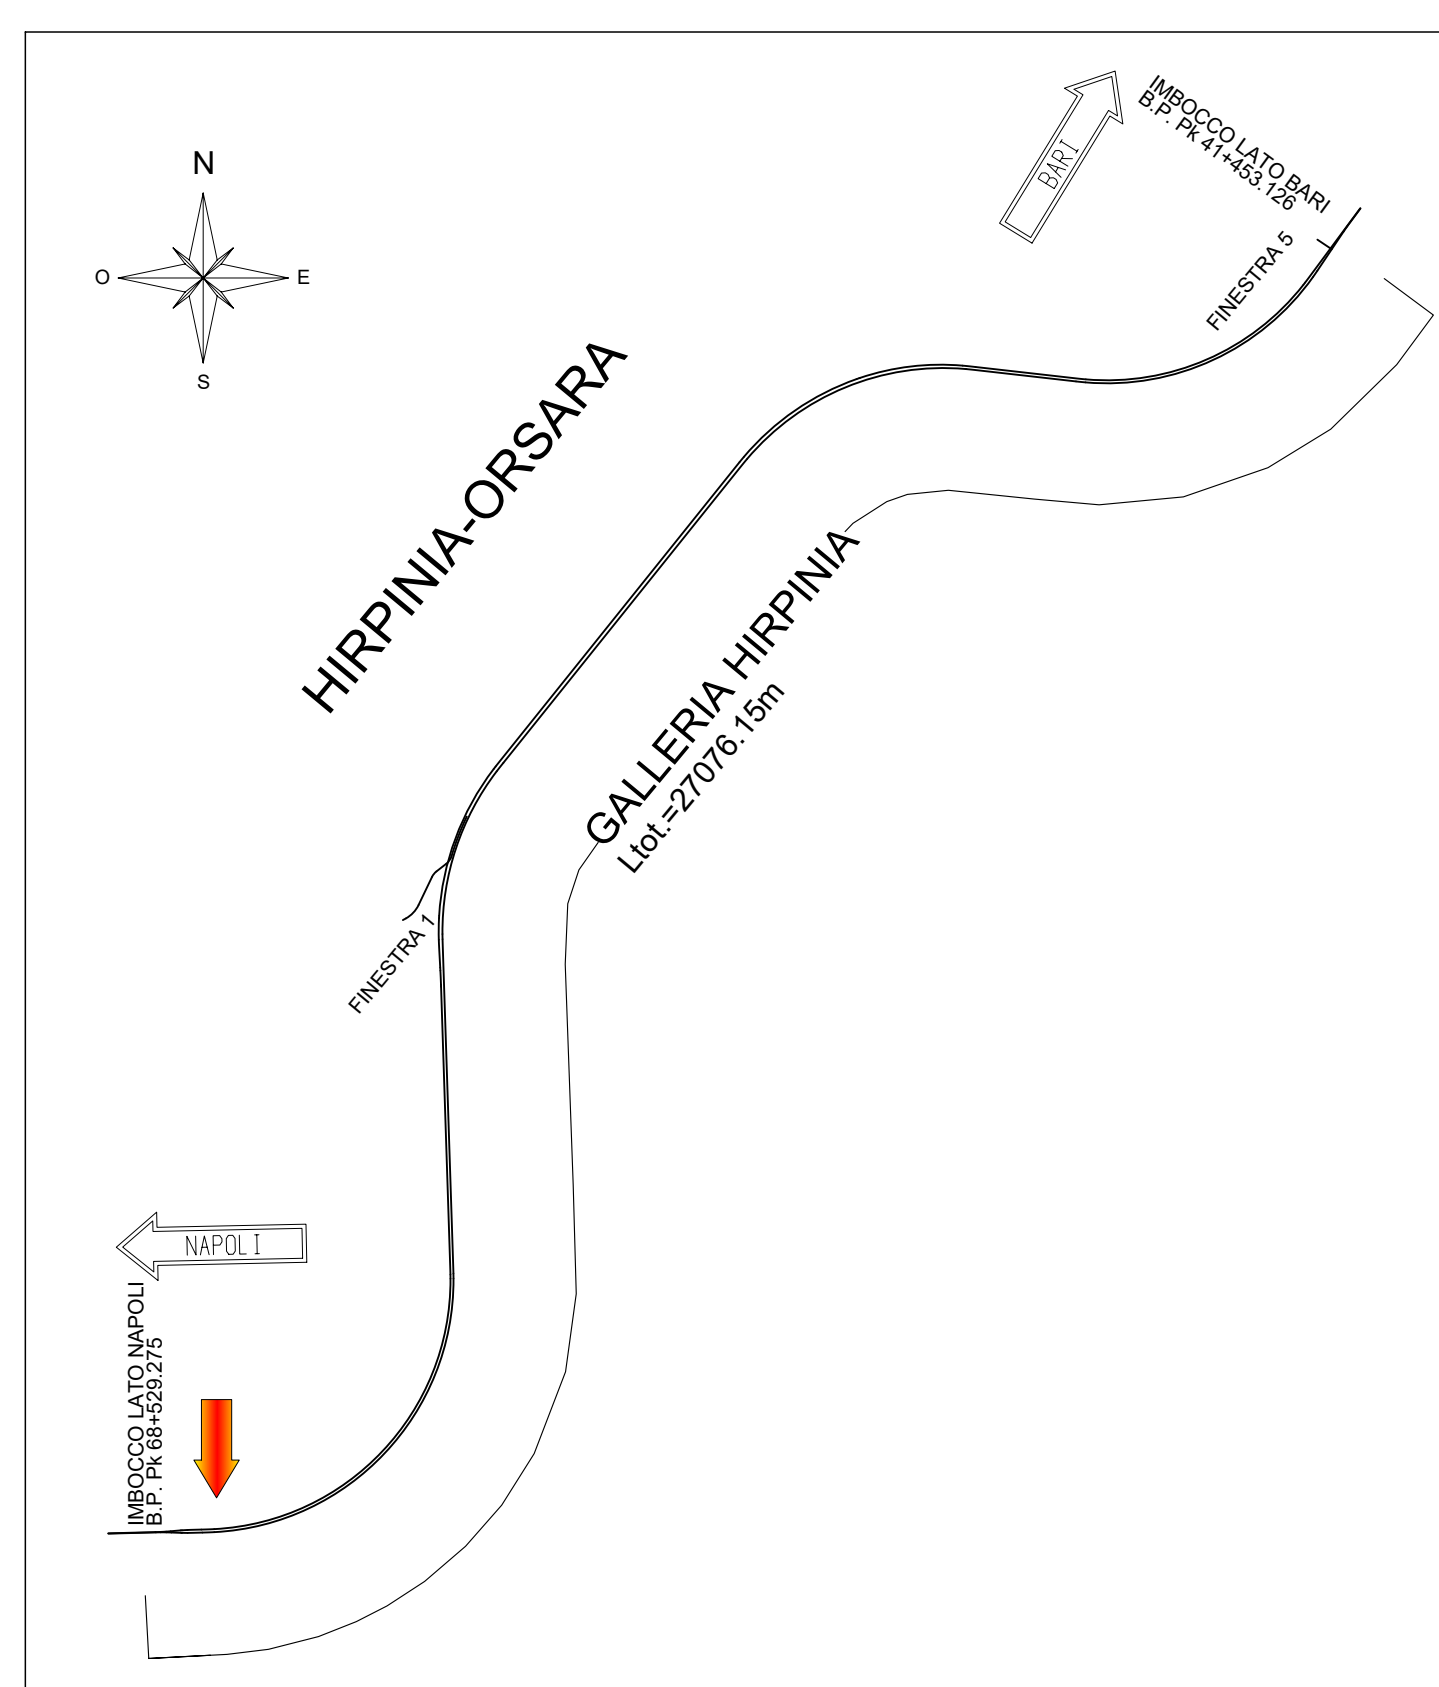


SVILUPPATA N1-N1
SCALA 1:100

SVILUPPATA N2-N2
SCALA 1:100

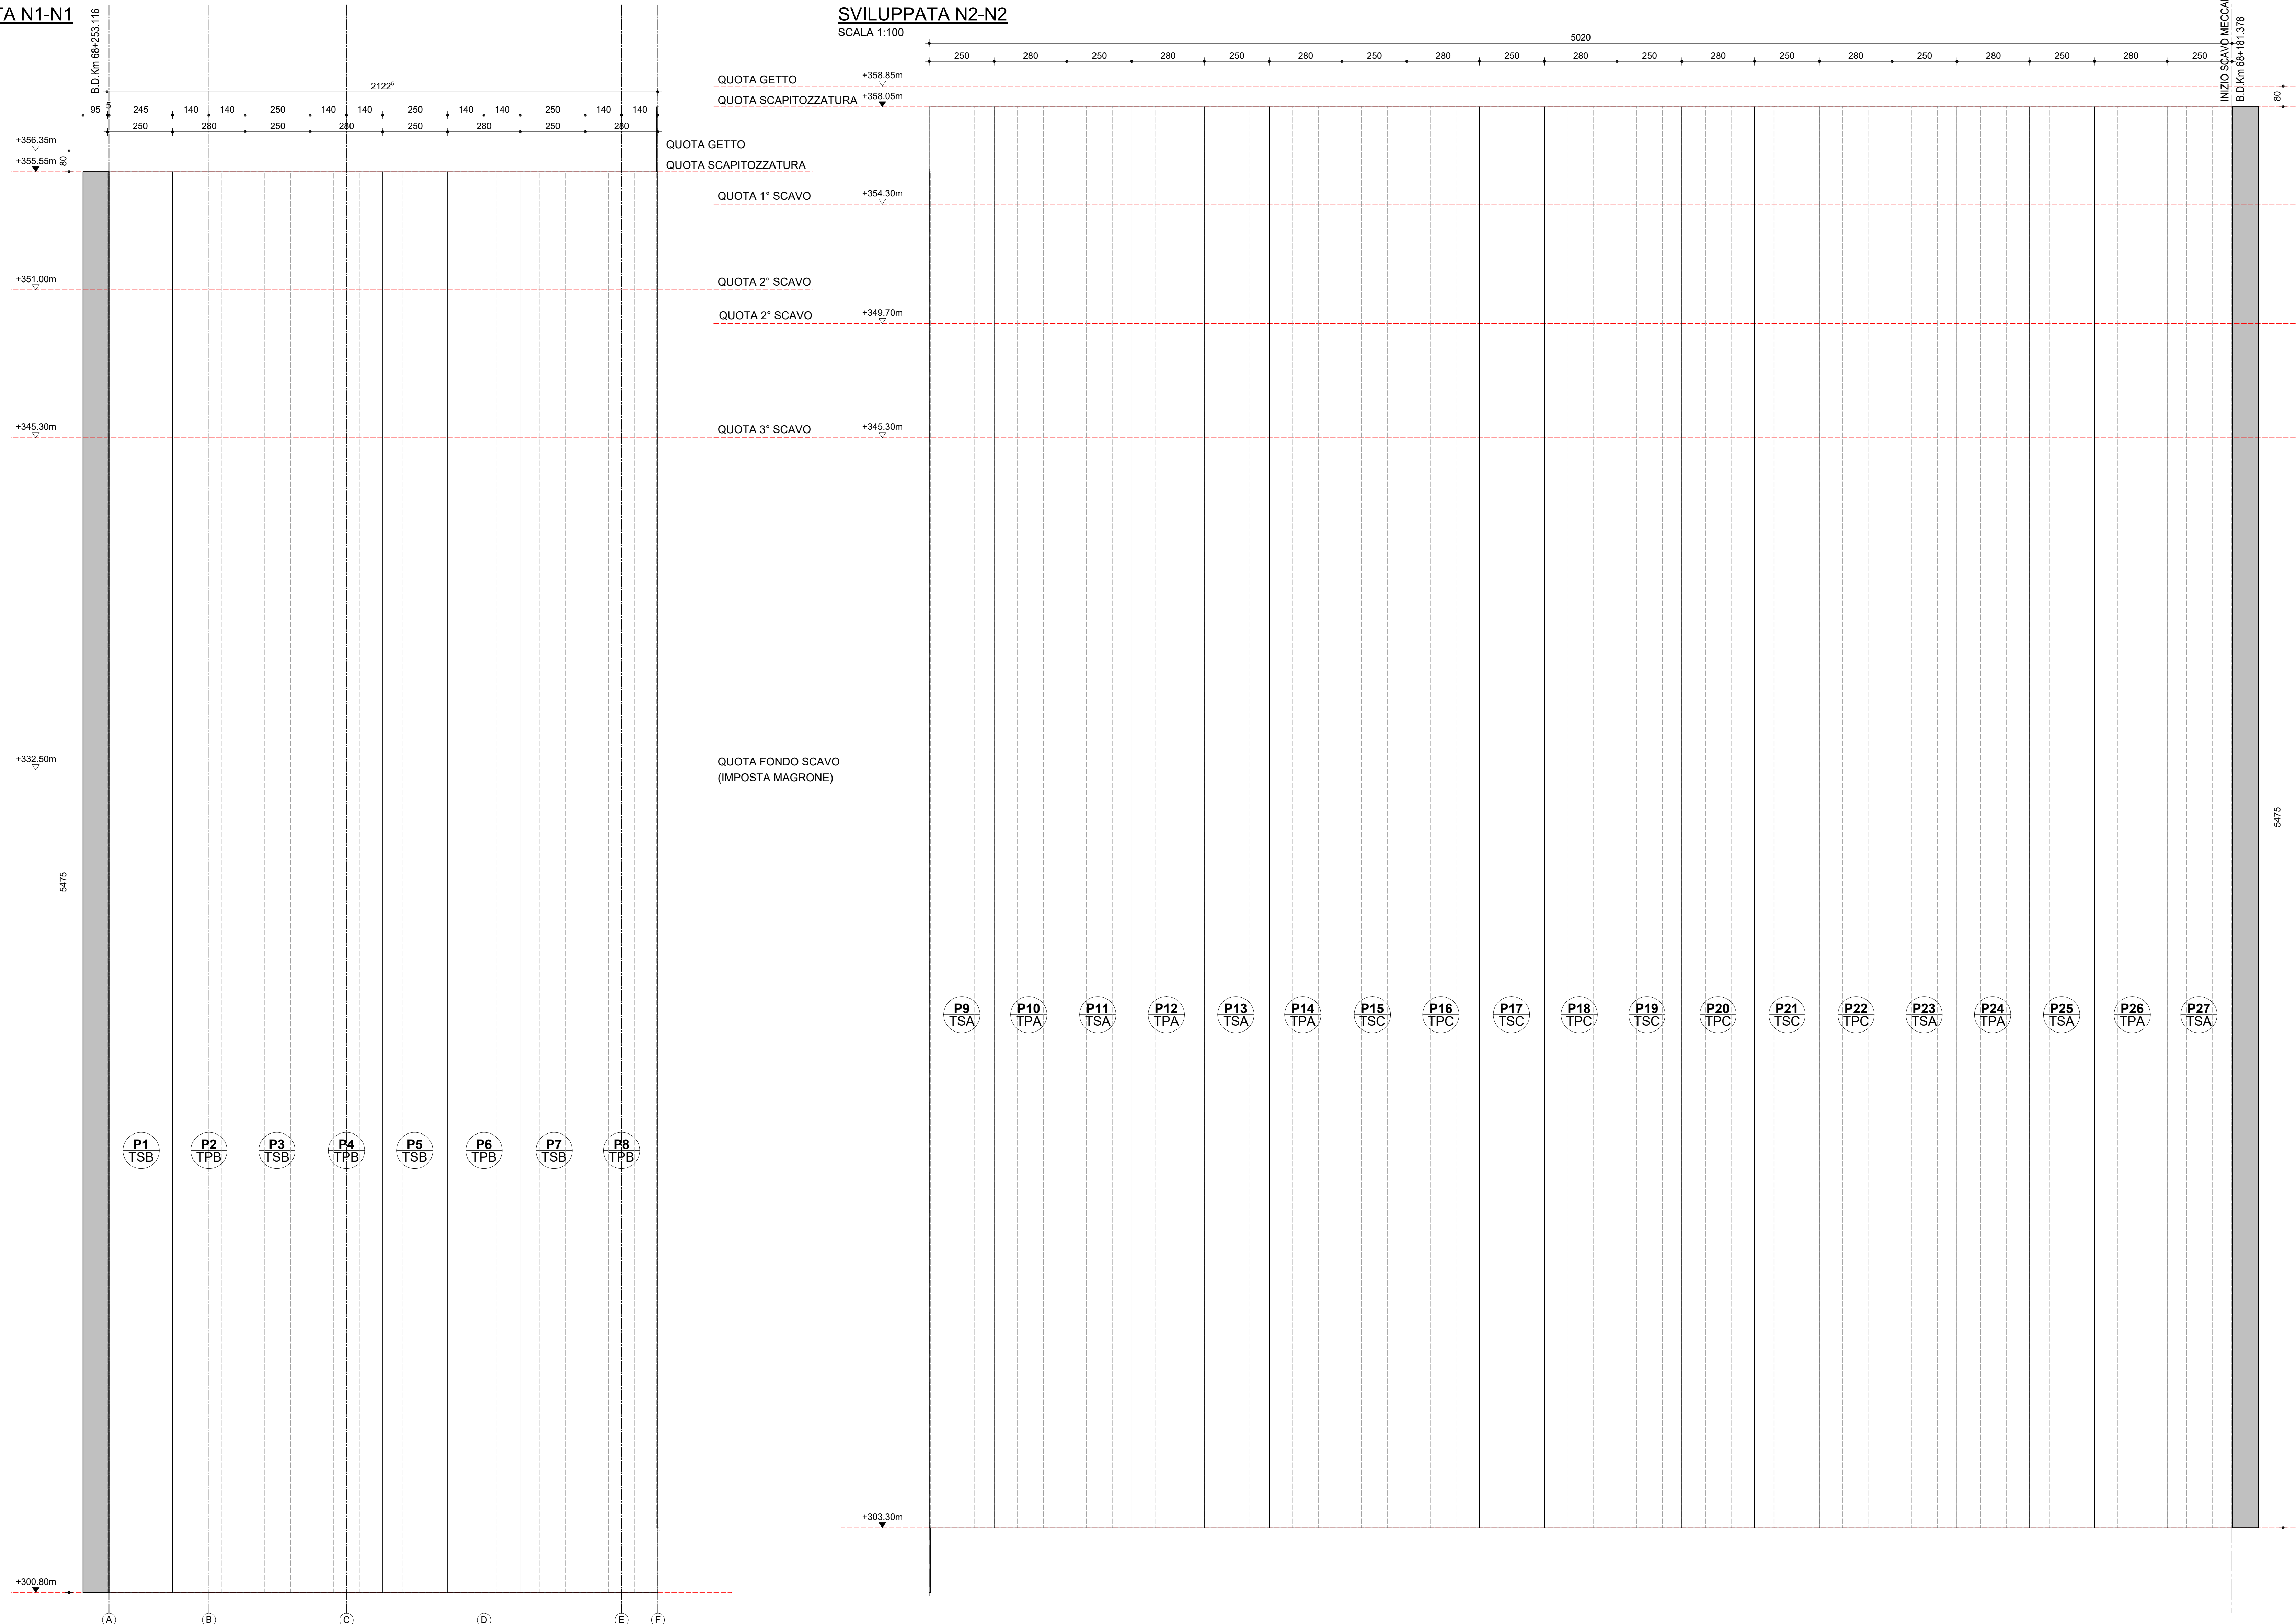

COMMITTENTE:
RFI
GRUPPO FERROVIE DELLO STATO ITALIANE

DIREZIONE LAVORI:
ITALFERR
GRUPPO FERROVIE DELLO STATO ITALIANE

APPALTAZIONE:
CONSORZIO:
HIRPINIA - ORSARA AV

SOCI:
webuild Italia
PIZZAROTTI

PROGETTAZIONE:
MANDATARIA:
ROCKSOIL S.p.A. **NET** **OPINI** **GE** **RIELETTRI-FER**

MANDANTE:
OPINI

PROGETTO ESECUTIVO
ITINERARIO NAPOLI - BARI
RADDOPPIO TRATTA APICE - ORSARA
IL LOTTO FUNZIONALE HIRPINIA - ORSARA
PZ01 - GALLERIA HIRPINIA: TRATTO IN SCAVO DALL'ALTO
POZZO
OPERE DI SOSTEGNO
SVILUPPATA PARATIA E PLANIMETRIA DI TRACCIAMENTO PARATIA - NORD

APPALTAZIONE: Consorzio HIRPINIA - ORSARA AV Il Direttore Tecnico Ing. F. M. Giannocchi 08/02/2022	DIRETTORE DELLA PROGETTAZIONE Il Responsabile integrazione fra le varie prestazioni specialistiche Ing. G. Casarà	PROGETTISTA OPINI Ing. M. Tardiffi
--	---	---

COMMESSA LOTTO FASE ENTE TIPO DOC. OPERA/DISCIPLINA PROGR. REV. SCALA:

I F 3 A 0 2 E Z Z P A P Z 0 1 0 0 0 0 4 A 1:100

Rev.	Descrizione	Redatto	Data	Verificato	Data	Approvato	Data	Autorizzato Data
A	C.00.0 - Emissione	S. Vignati	08/02/2022	A. Lucia	08/02/2022	M. Tardiffi	08/02/2022	A. Pò

08/02/2022

File : IF3A02EZZPAPZ0100004A r. Elab. : ...