




SVILUPPATA O1-O1  
SCALA 1:100

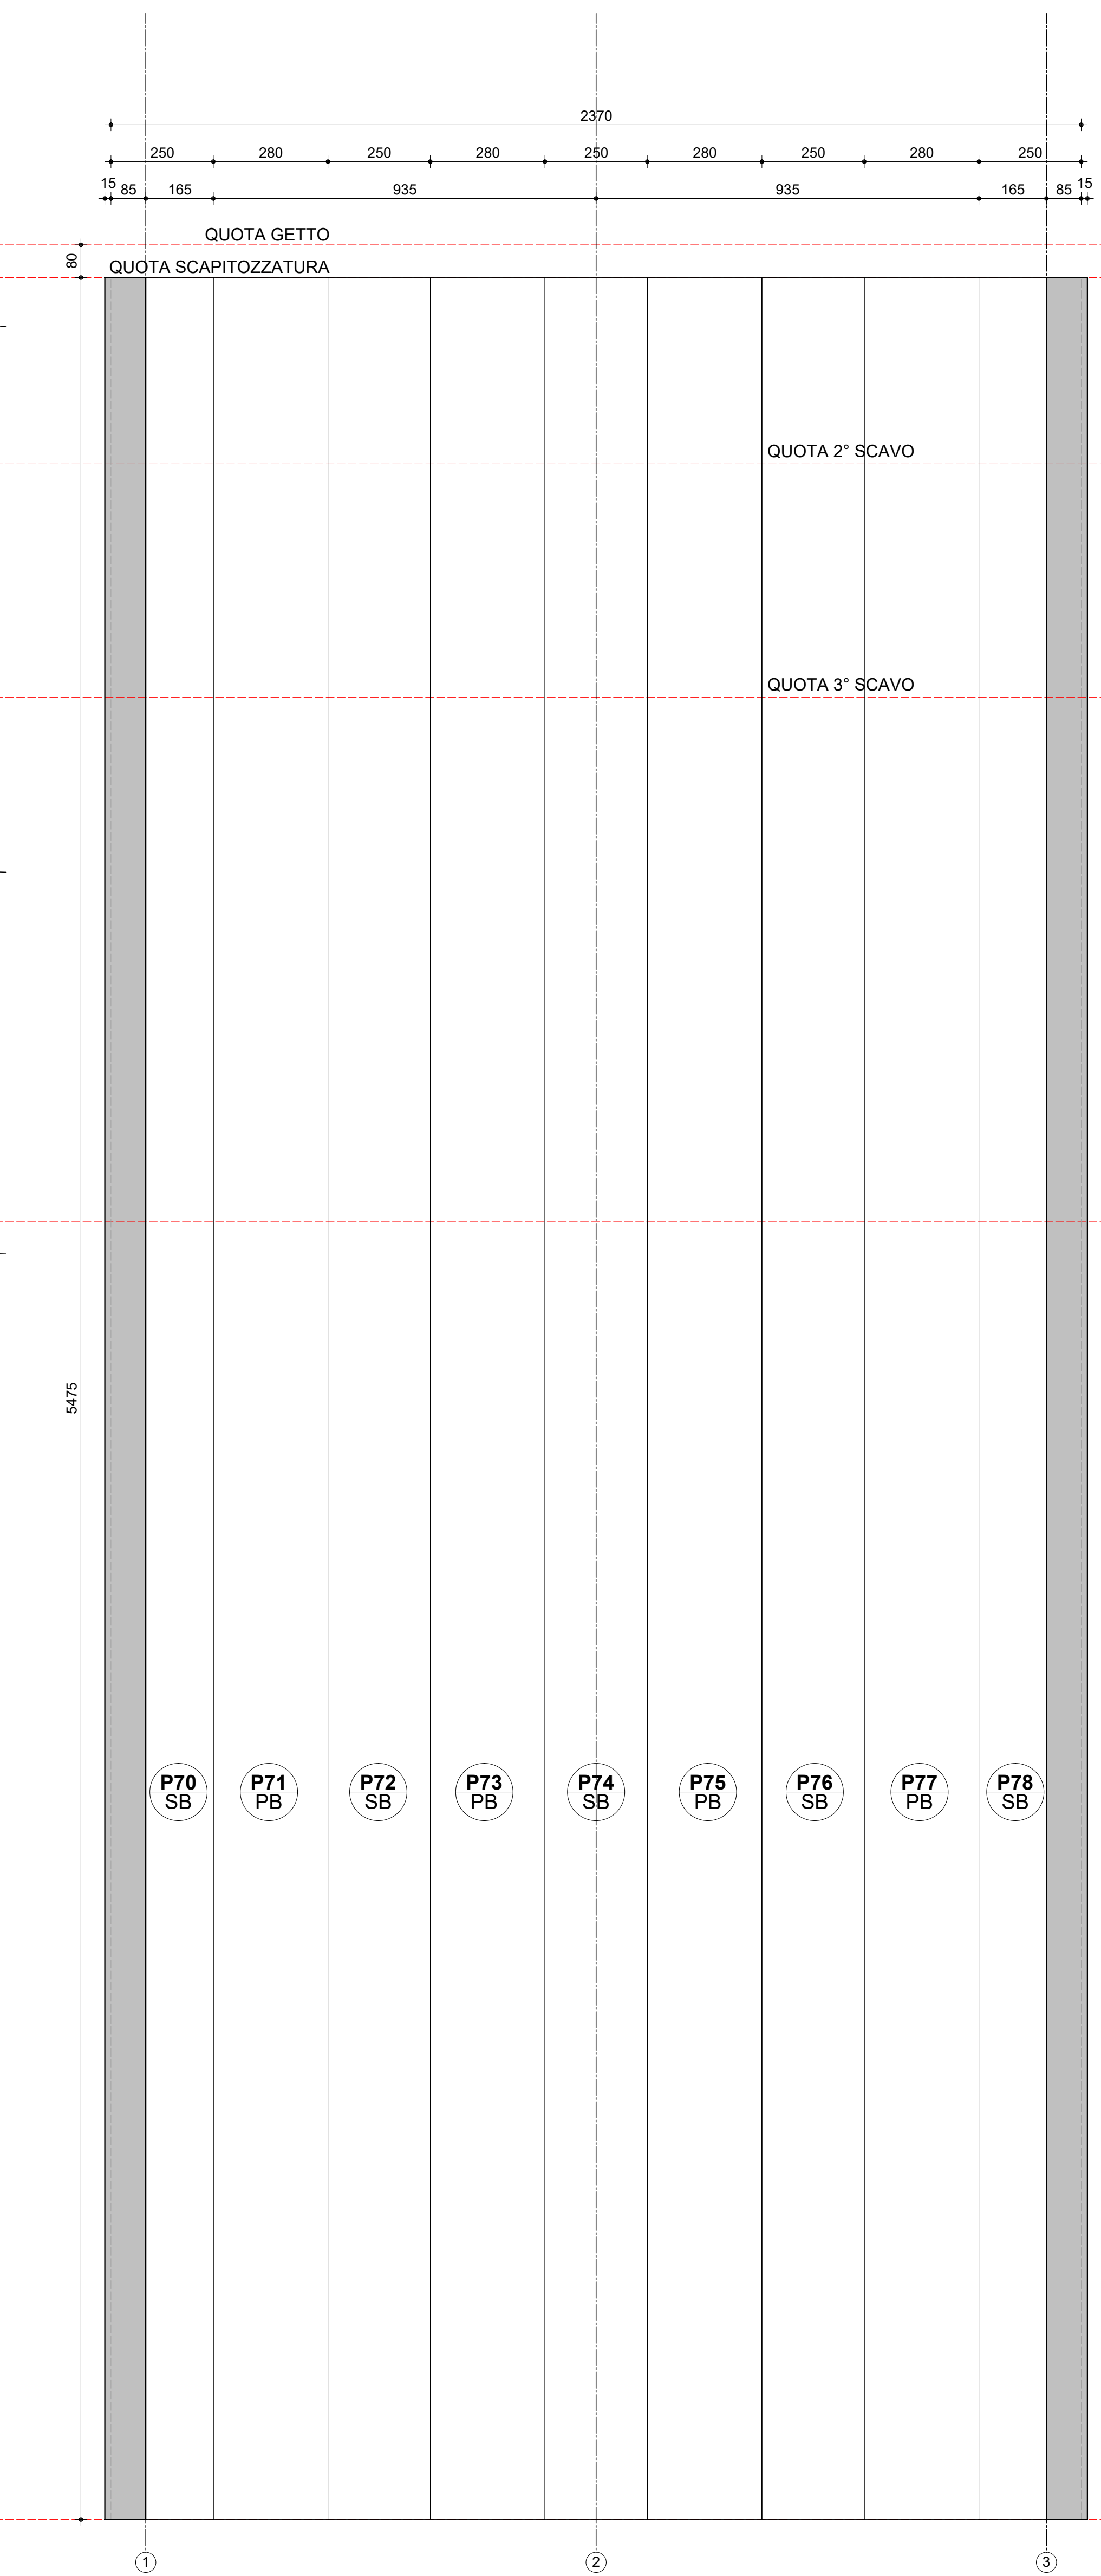



SVILUPPATA E1-E1  
SCALA 1:100

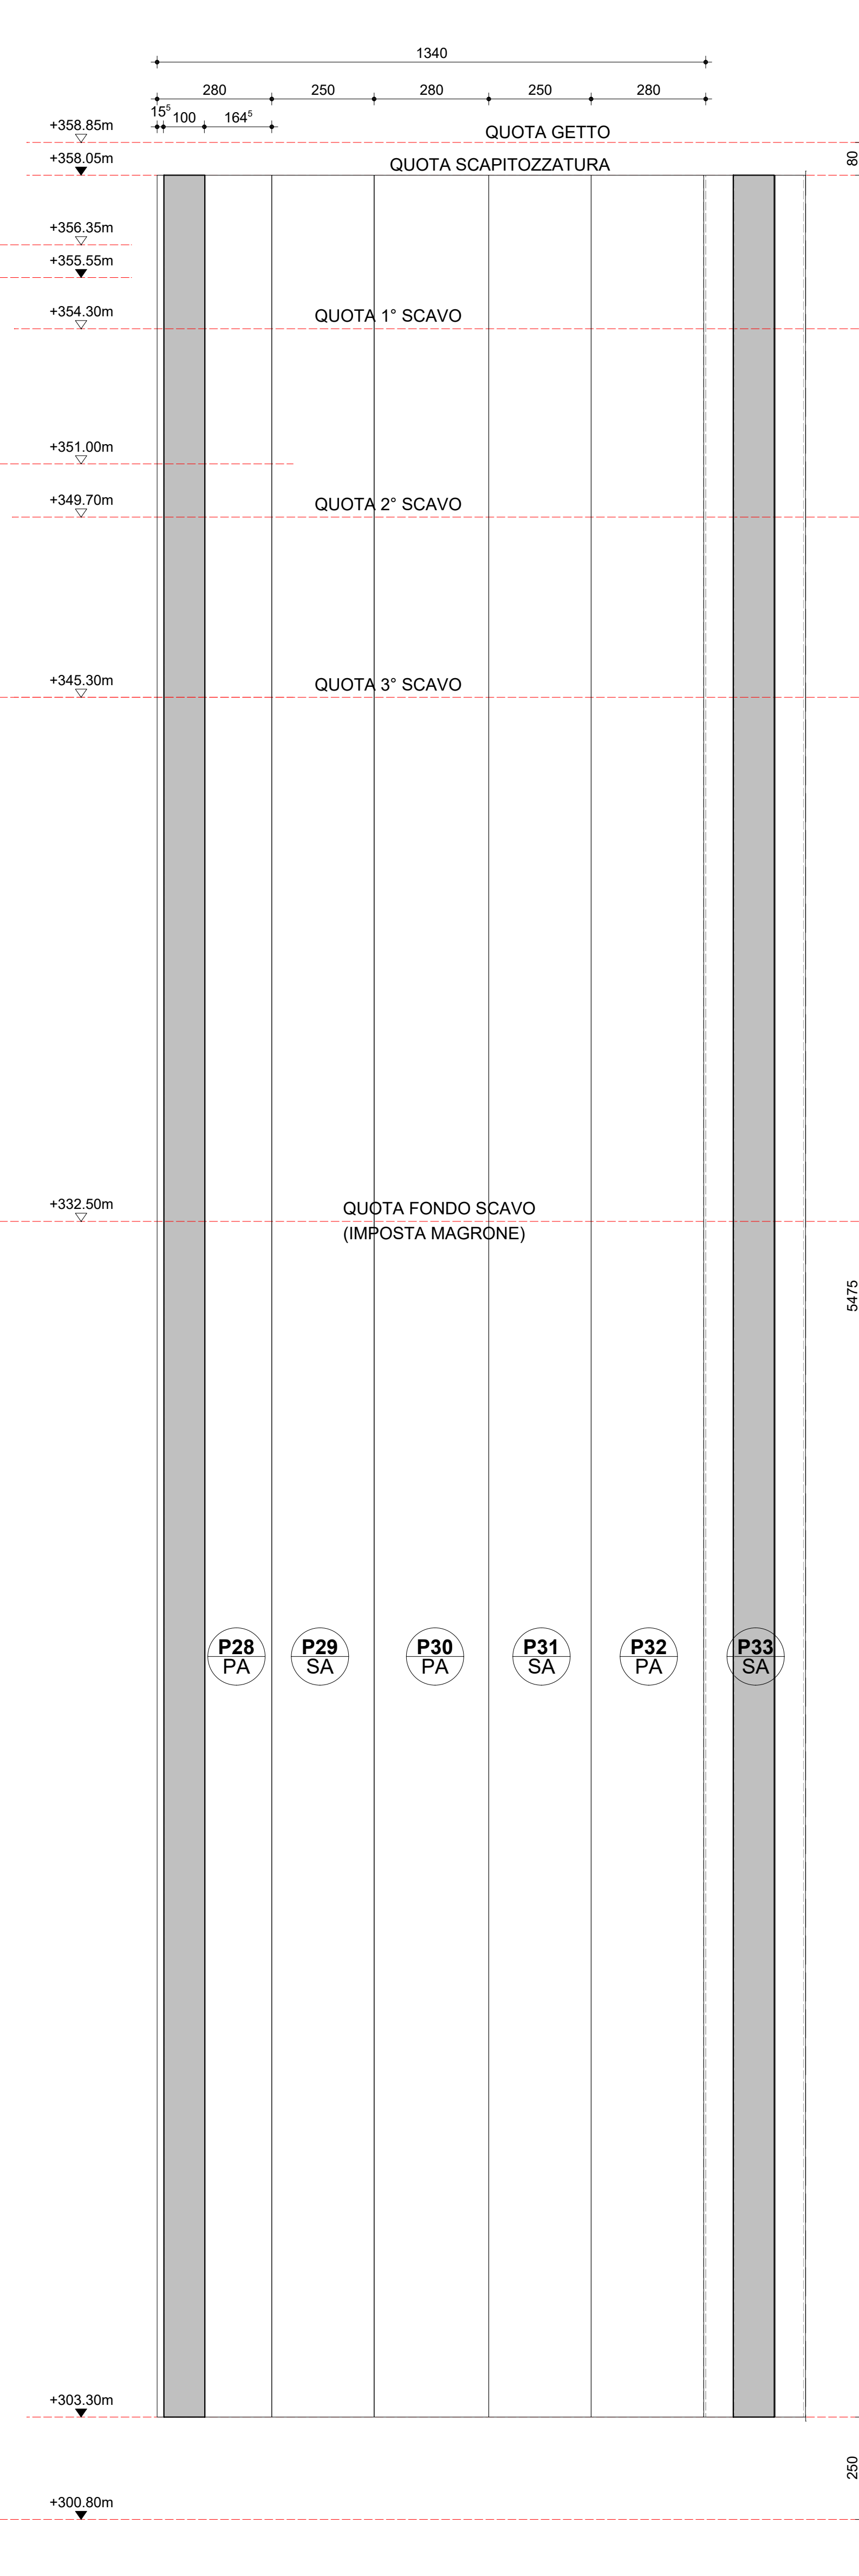

SVILUPPATA E2-E2  
SCALA 1:100

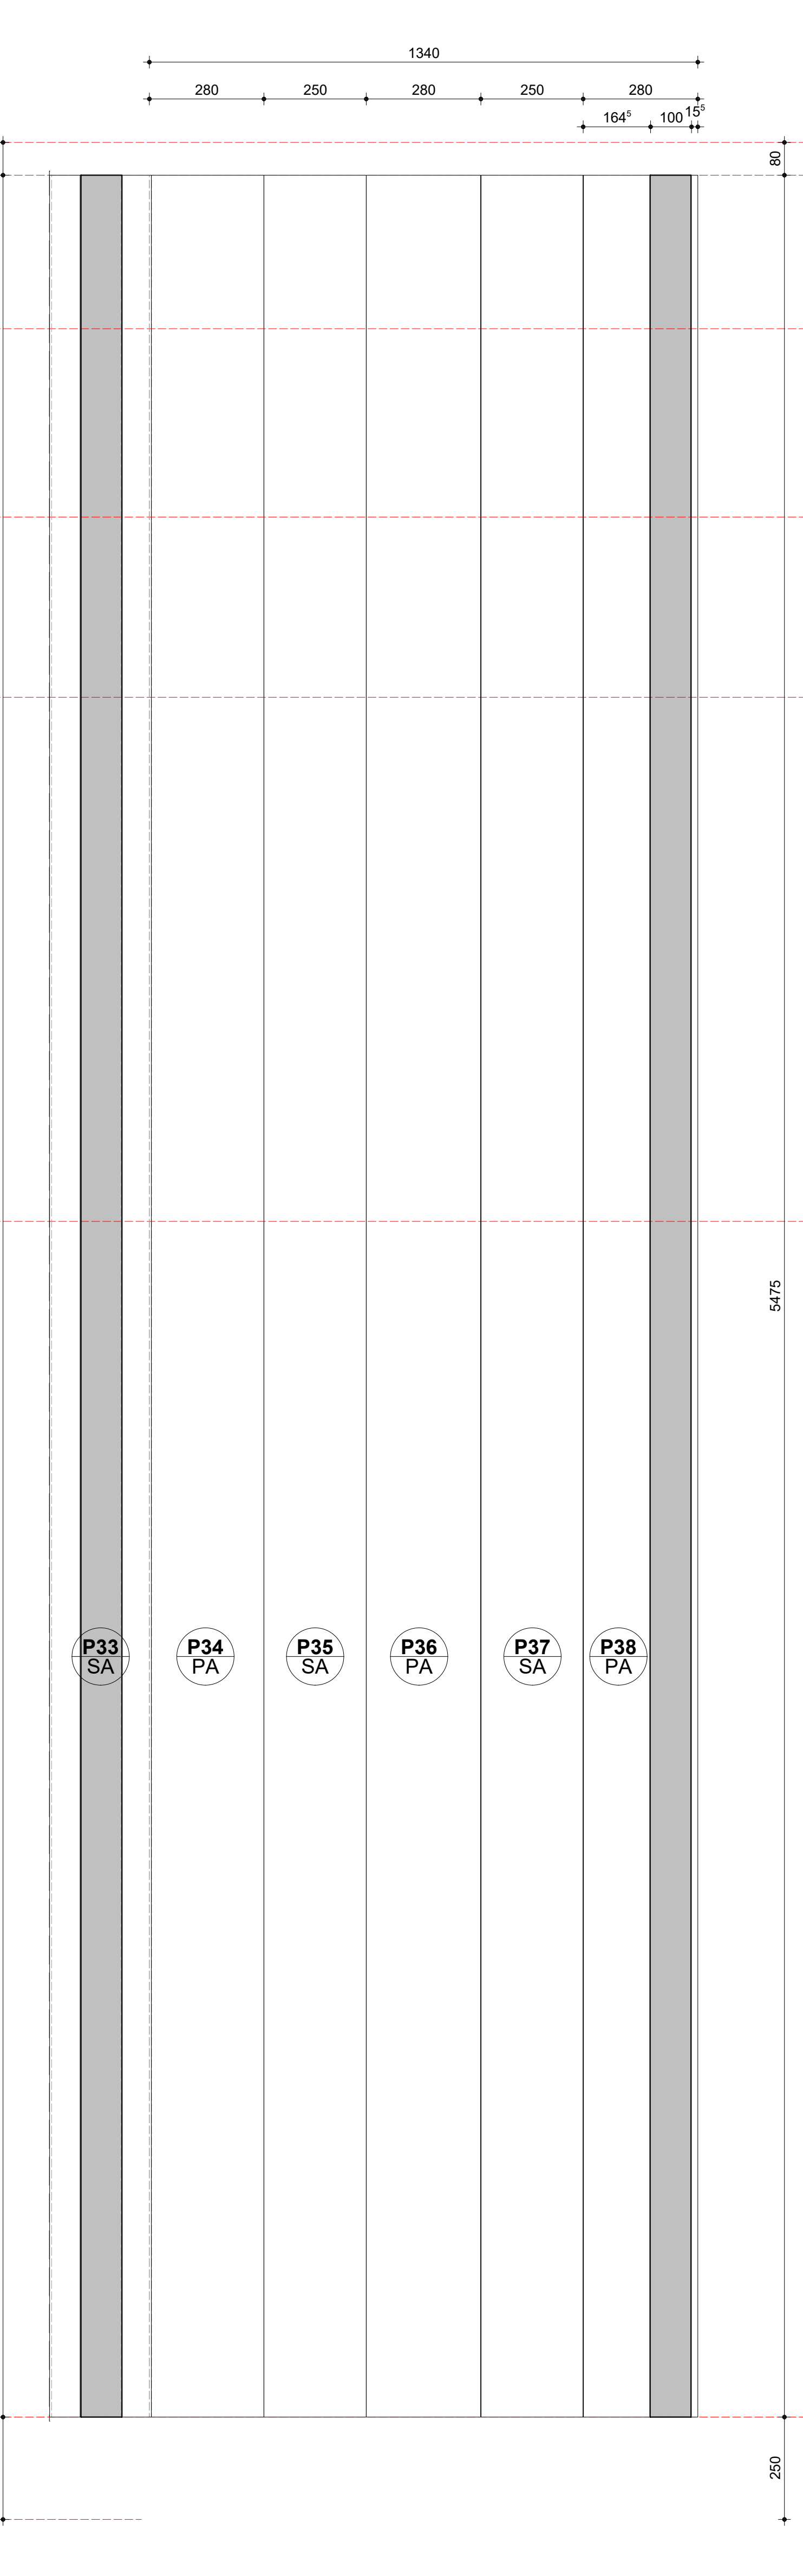

SVILUPPATA E3-E3  
SCALA 1:100

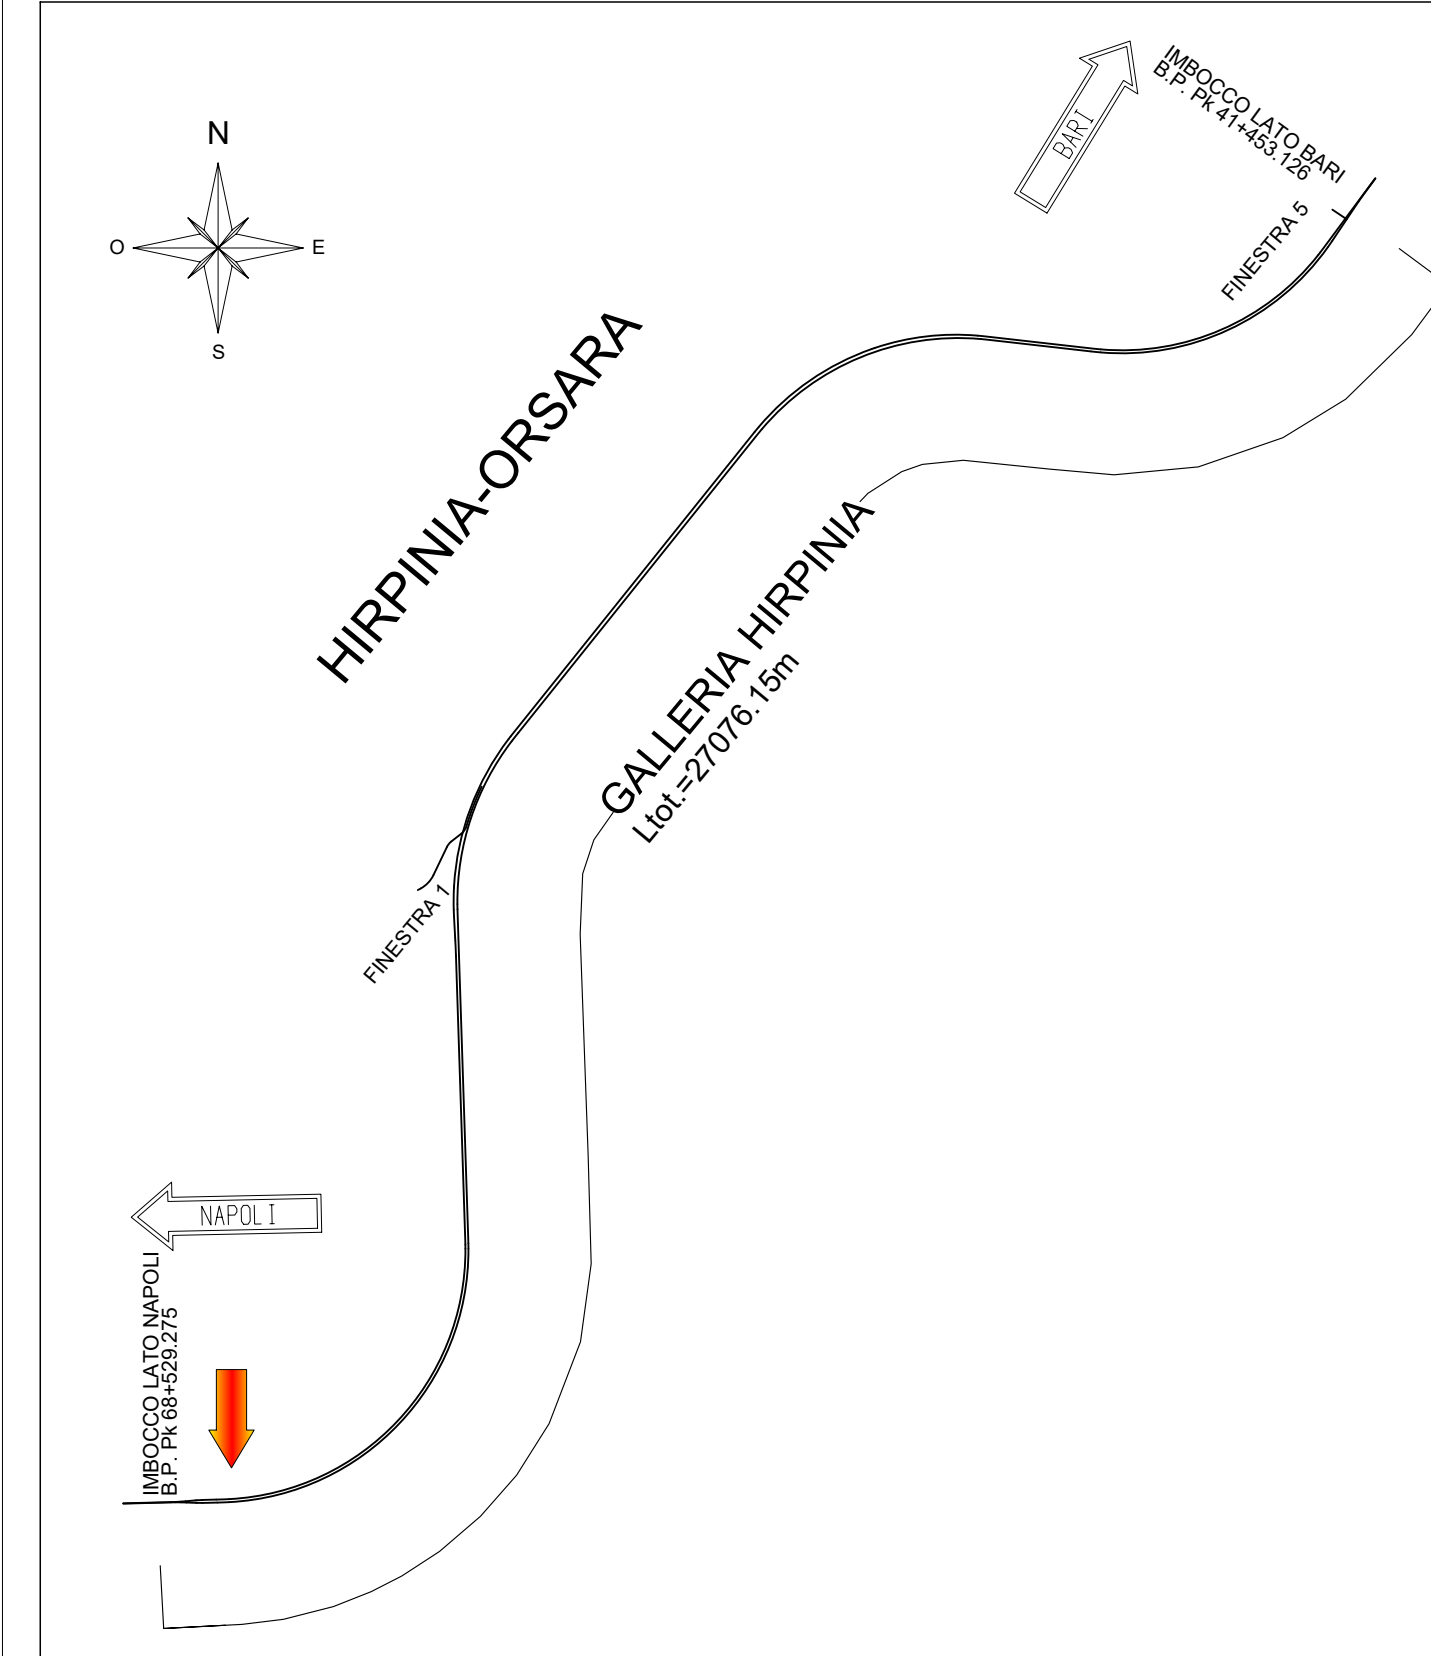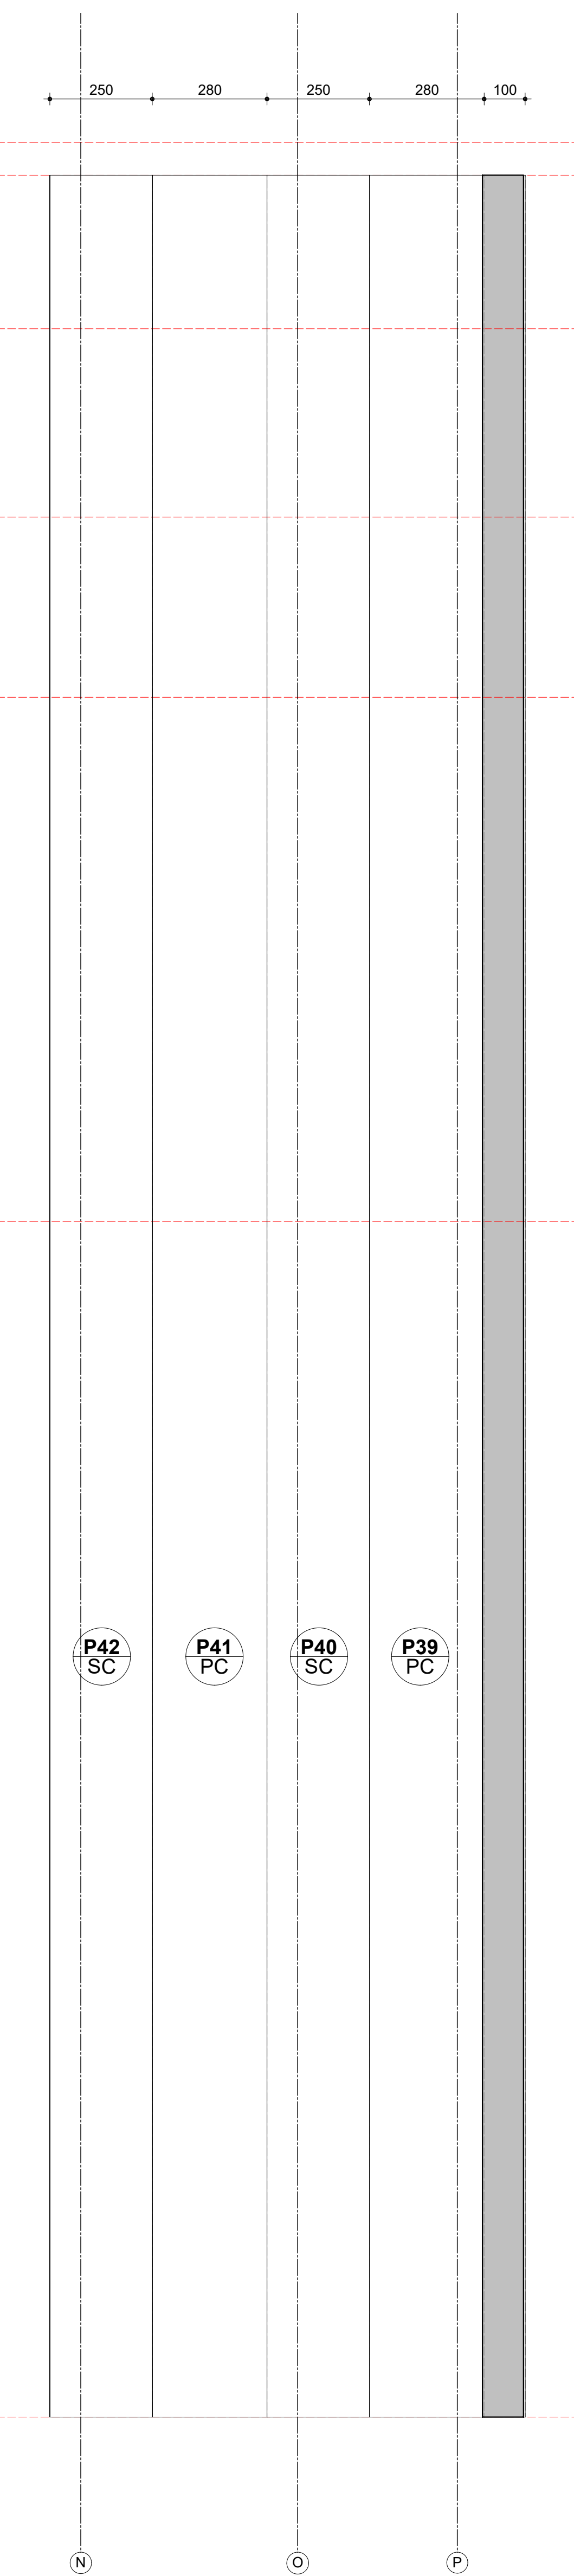

COMMITTENTE: **RFI** Rete Ferroviaria Italiana Gruppo Ferrovie dello Stato Italiane

DIREZIONE LAVORI: **ITALFERR** Gruppo Ferrovie dello Stato Italiane

APPALTATORE: **webuild Italia** / **PIZZAROTTI**

PROGETTAZIONE: **ROCK SOL** / **NET ENGINEERING** / **OPINI** / **ELIOTTI-PEL**

**PROGETTO ESECUTIVO**

ITINERARIO NAPOLI - BARI  
RADDOPPIO TRATTA APICE - ORSARA  
II LOTTO FUNZIONALE HIRPINIA - ORSARA  
PZ01 - GALLERIA HIRPINIA: TRATTO IN SCAVO DALL'ALTO

POZZO  
OPERE DI SOSTEGNO  
SVILUPPATA PARATIA E PLANIMETRIA DI TRACCIAMENTO PARATIA - EST-OVEST

APPALTATORE: Consorzio HIRPINIA - ORSARA AV Ing. P. M. Casarino 08/02/2022	DIRETTORE DELLA PROGETTAZIONE: Il Responsabile integrazione fra le varie specializzazioni Ing. G. Cassari	PROGETTISTA: <b>OPINI</b> Ing. M. Tarozzi
---	--	---

COMMESSA	LOTTO	FASE	ENTE	TIPO DOC.	OPERADISCIPLINA	PROGR.	REV.	SCALA:
I F3 A	02	E	ZZ	PA	PZ01010	006	A	1:100

Rev.	Descrizione	Redatto	Data	Verificato	Data	Approvato	Data	Autore	Data
A	C.010 - Emissione	S. Vignola	08/02/2022	A. Lusa	08/02/2022	M. Tarozzi	08/02/2022	A. Pini	08/02/2022

File: IF3A02EZZPAPZ0100006A n. Elab: ---