


PIANTA CHIAVE COLLEGAMENTI E MONTAGGIO STRUTTURE METALLICHE
SCALA 1:100

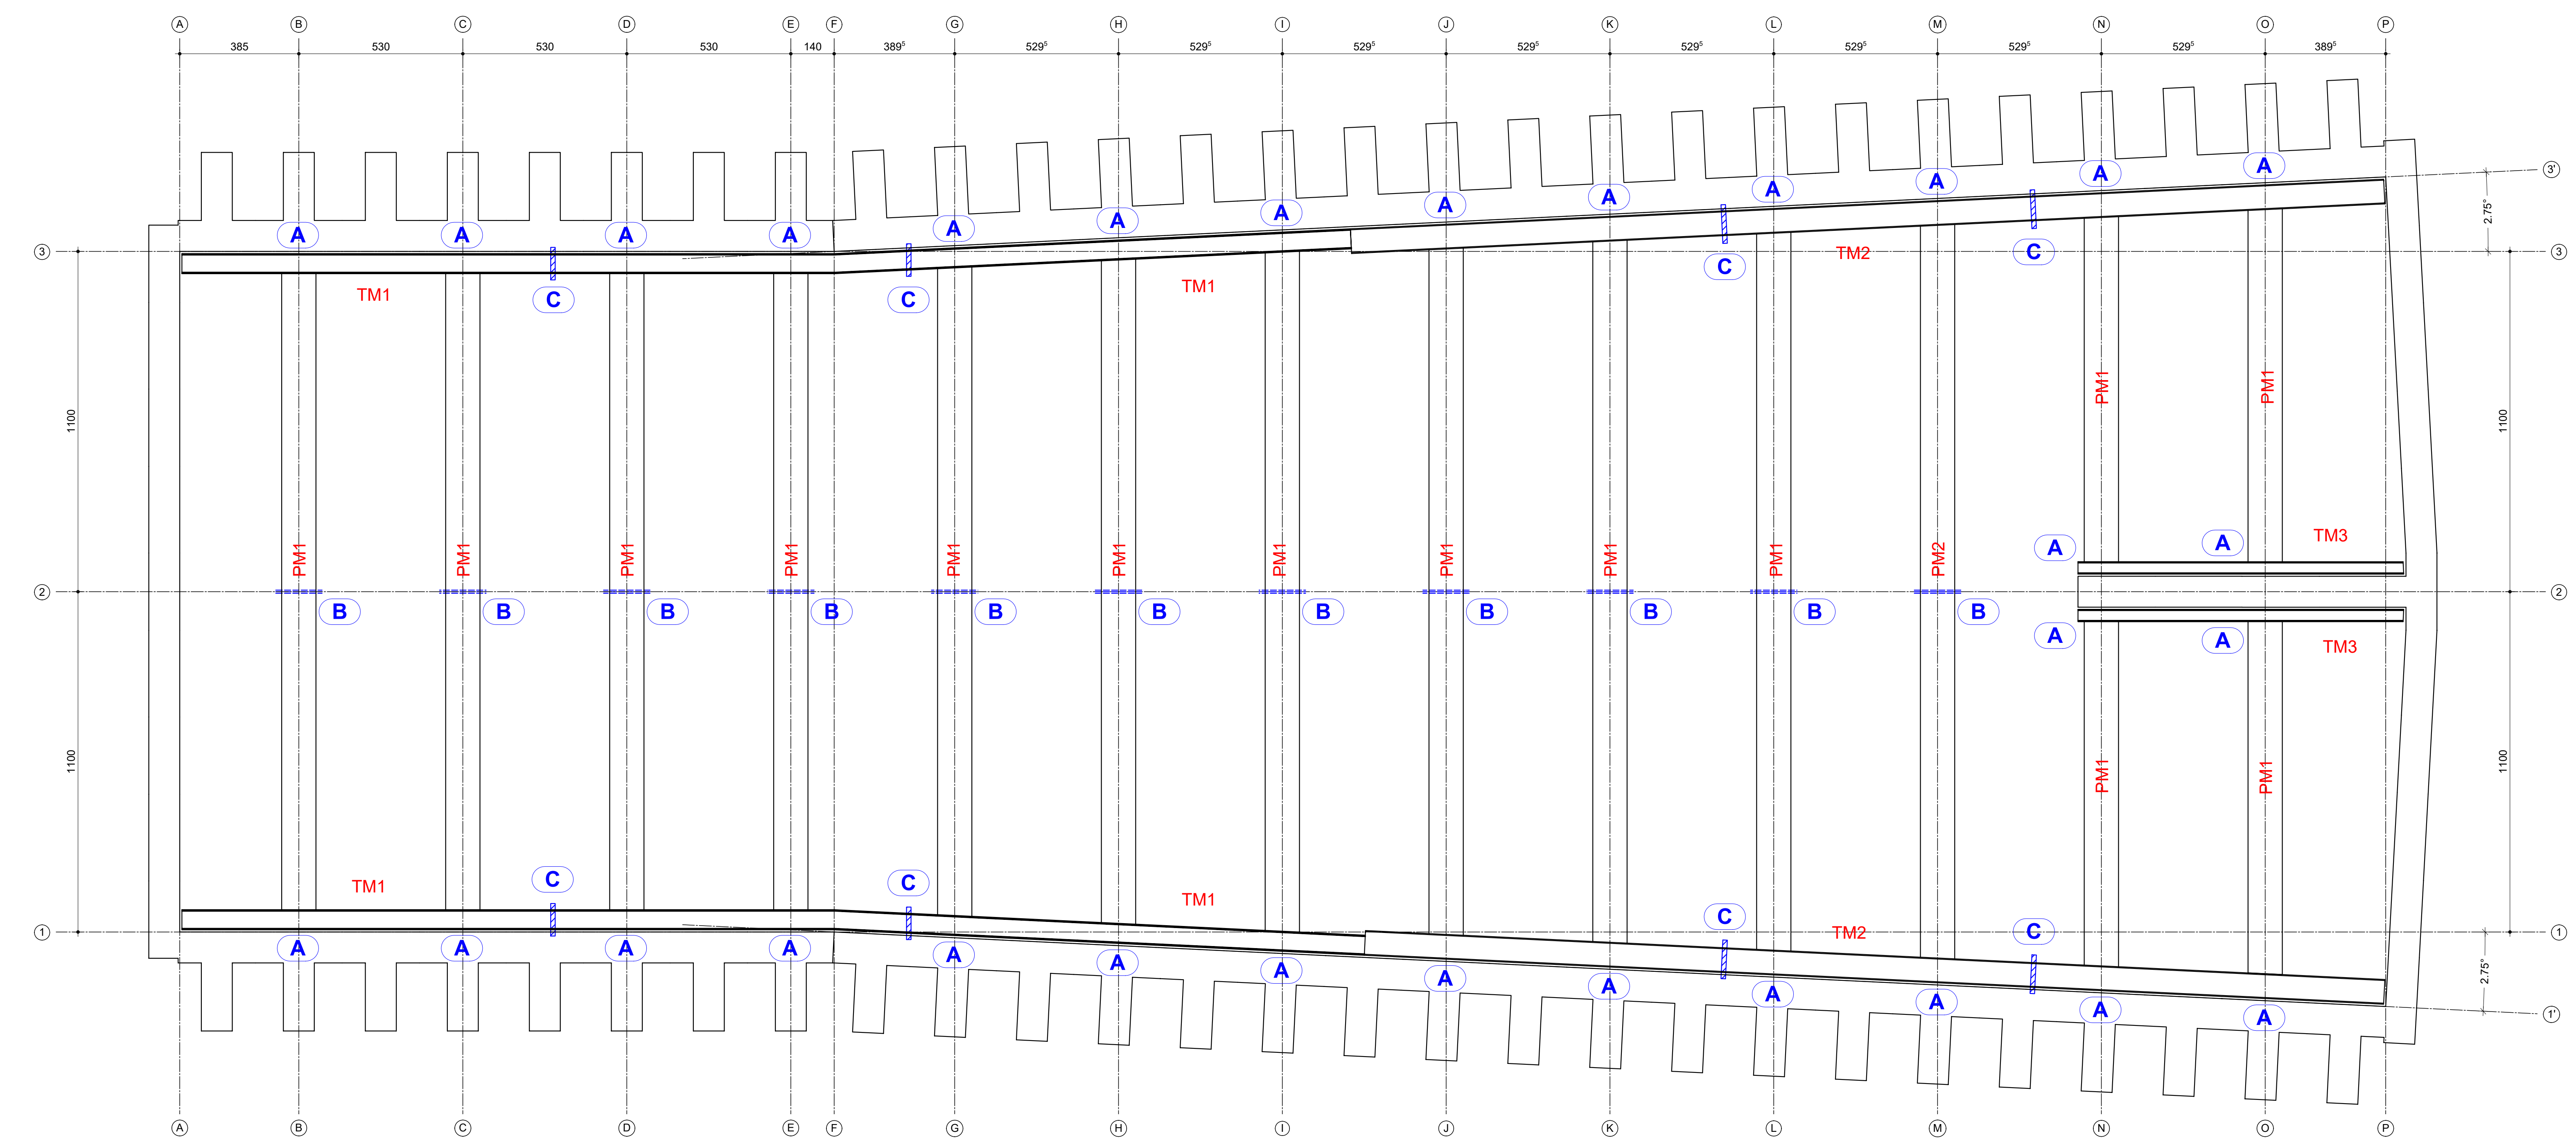

COMMITTENTE: **RFI** GRUPPO FERROVIARIO ITALIANO

DIREZIONE LAVORI: **ITALFERR** GRUPPO FERROVIE DELLO STATO ITALIANO

APPALTATORE: **CONSORZIO HIRPINIA - ORSARA AV**

SOCI: **webuild Italia**, **PIZZAROTTI**

PROGETTAZIONE: **ROCKSOUL**, **NET**, **OPINI**, **PEREGRINO**

MANDANTIA: **NET**, **OPINI**, **PEREGRINO**

PROGETTO ESECUTIVO

ITINERARIO NAPOLI - BARI
RADDOPPIO TRATTA APICE - ORSARA
IL LOTTO FUNZIONALE HIRPINIA - ORSARA
PZ01 - GALLERIA HIRPINIA: TRATTO IN SCAVO DALL'ALTO
POZZO DI SOSTEGNO
DETTAGLI PUNTONI METALLICI

APPALTATORE	DIRETTORE DELLA PROGETTAZIONE	PROGETTISTA
Consorzio HIRPINIA - ORSARA AV Il Direttore Tecnico Ing. F. M. Giannocchi 15/11/2022	Il Responsabile integrazione fra le varie prestazioni specialistiche Ing. G. Casarà	OPINI Ing. M. Tardini

COMMESSA	LOTTO	FASE	ENTE	TIPO DOC.	OPERA/DISCIPLINA	PROGR.	REV.	SCALA:
I	F3	A	02	E	ZZ	PA	PZ01	00
							007	B
								VARIE

Rev.	Descrizione	Redatto	Data	Verificato	Data	Approvato	Data	Autorizzato Data
A	C.00.00 - Emessa	S. Vignati	08/03/22	A. Lucà	08/03/22	M. Tardini	08/03/22	A. Pò
B	C.00.02 A - note per consuntivo	S. Vignati	15/11/2022	A. Lucà	15/11/2022	M. Tardini	15/11/2022	

File: IF3A02EZZPAPZ0100008B

15/11/2022

File: IF3A02EZZPAPZ0100008B