
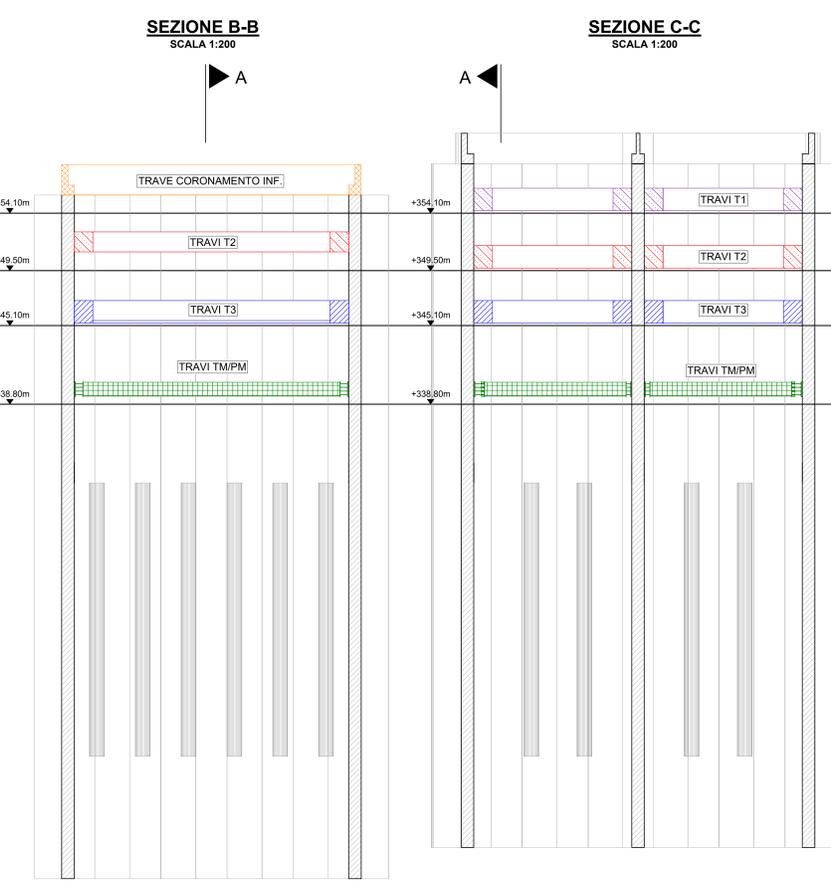
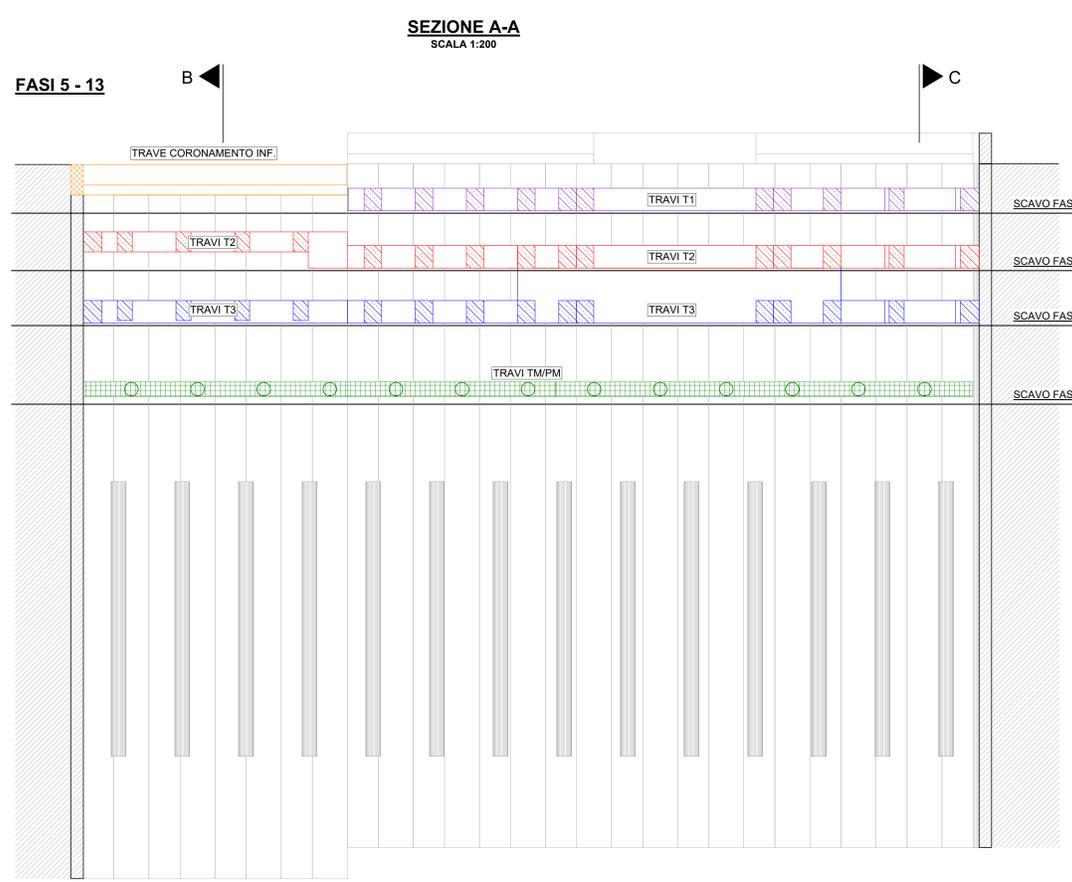


- FASI ESECUTIVE OPERE DI SOSTEGNO**
- 0) Realizzazione berlinese e scavo piazzale di lavoro
  - 1) Realizzazione pali tampone e pali d'ancoraggio fondazione
  - 2) Realizzazione Paratie
  - 3) Scavo a quota 357.85mslm
  - 4) Trave di coronamento livello superiore

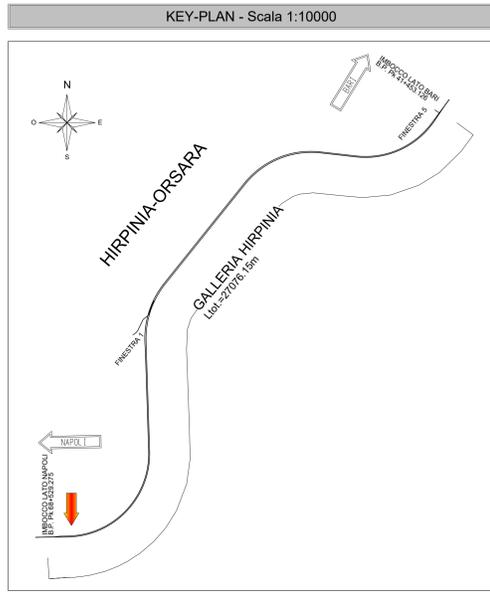

- FASI ESECUTIVE OPERE DI SOSTEGNO**
- 5) Scavo a quota +354.10 mslm
  - 6) Travi di ripartizione e puntoni T1
  - 7) Trave di coronamento livello inferiore
  - 8) Scavo a quota +349.50 mslm
  - 9) Travi di ripartizione e puntoni T2
  - 10) Scavo a quota +345.10 mslm
  - 11) Travi di ripartizione e puntoni T3
  - 12) Scavo a quota +338.80 mslm
  - 13) Travi di ripartizione e puntoni metallici (TM e PM)

**COMMITTENTE:** RFI - GRUPPO FERROVIARIO ITALIANO

**DIREZIONE LAVORI:** ITALFERR - GRUPPO FERROVIARIO ITALIANO

**APPALTATORE:** HIRPINIA - ORSARA AV

**CONSORZIO:** SOCI: webuild Italia, PIZZAROTTI

**PROGETTAZIONE:** MANDATARIA: ROCK SOIL S.p.A., MANDANTI: NET ENGINEERING, OPINI, GEF, ELETTREI-FER

**PROGETTO ESECUTIVO**

**ITINERARIO NAPOLI - BARI**  
**RADDOPPIO TRATTA APICE - ORSARA**  
**IL LOTTO FUNZIONALE HIRPINIA - ORSARA**  
**PZ01 - GALLERIA HIRPINIA: TRATTO IN SCAVO DALL'ALTO**

**POZZO**  
**OPERE DI SOSTEGNO**  
**FASI ESECUTIVE TAV 1**

APPALTATORE Consorzio HIRPINIA - ORSARA AV Ing. F. M. Giannocchi 08/02/2022	DIRETTORE DELLA PROGETTAZIONE Il Responsabile integrazione fra le varie prestazioni specialistiche Ing. G. Casareo	PROGETTISTA <b>OPINI</b> Ing. M. Tanzi
--	---	--

COMMESSA	LOTTO	FASE	ENTE	TIPO DOC.	OPERA/DISCIPLINA	PROGR.	REV.	SCALA:
IF3A	02	E	ZZ	PA	PZ0100	009	A	1:200

Rev.	Descrizione	Redatto	Data	Verificato	Data	Approvato	Data	Autorizzato Data
A	C.00.0 - Invasa	S. Vignati	08/02/2022	A. Lucia	08/02/2022	M. Tanzi	08/02/2022	A. Pigi

File : IF3A02EZZPAPZ01000008A r. Etab. - ...