
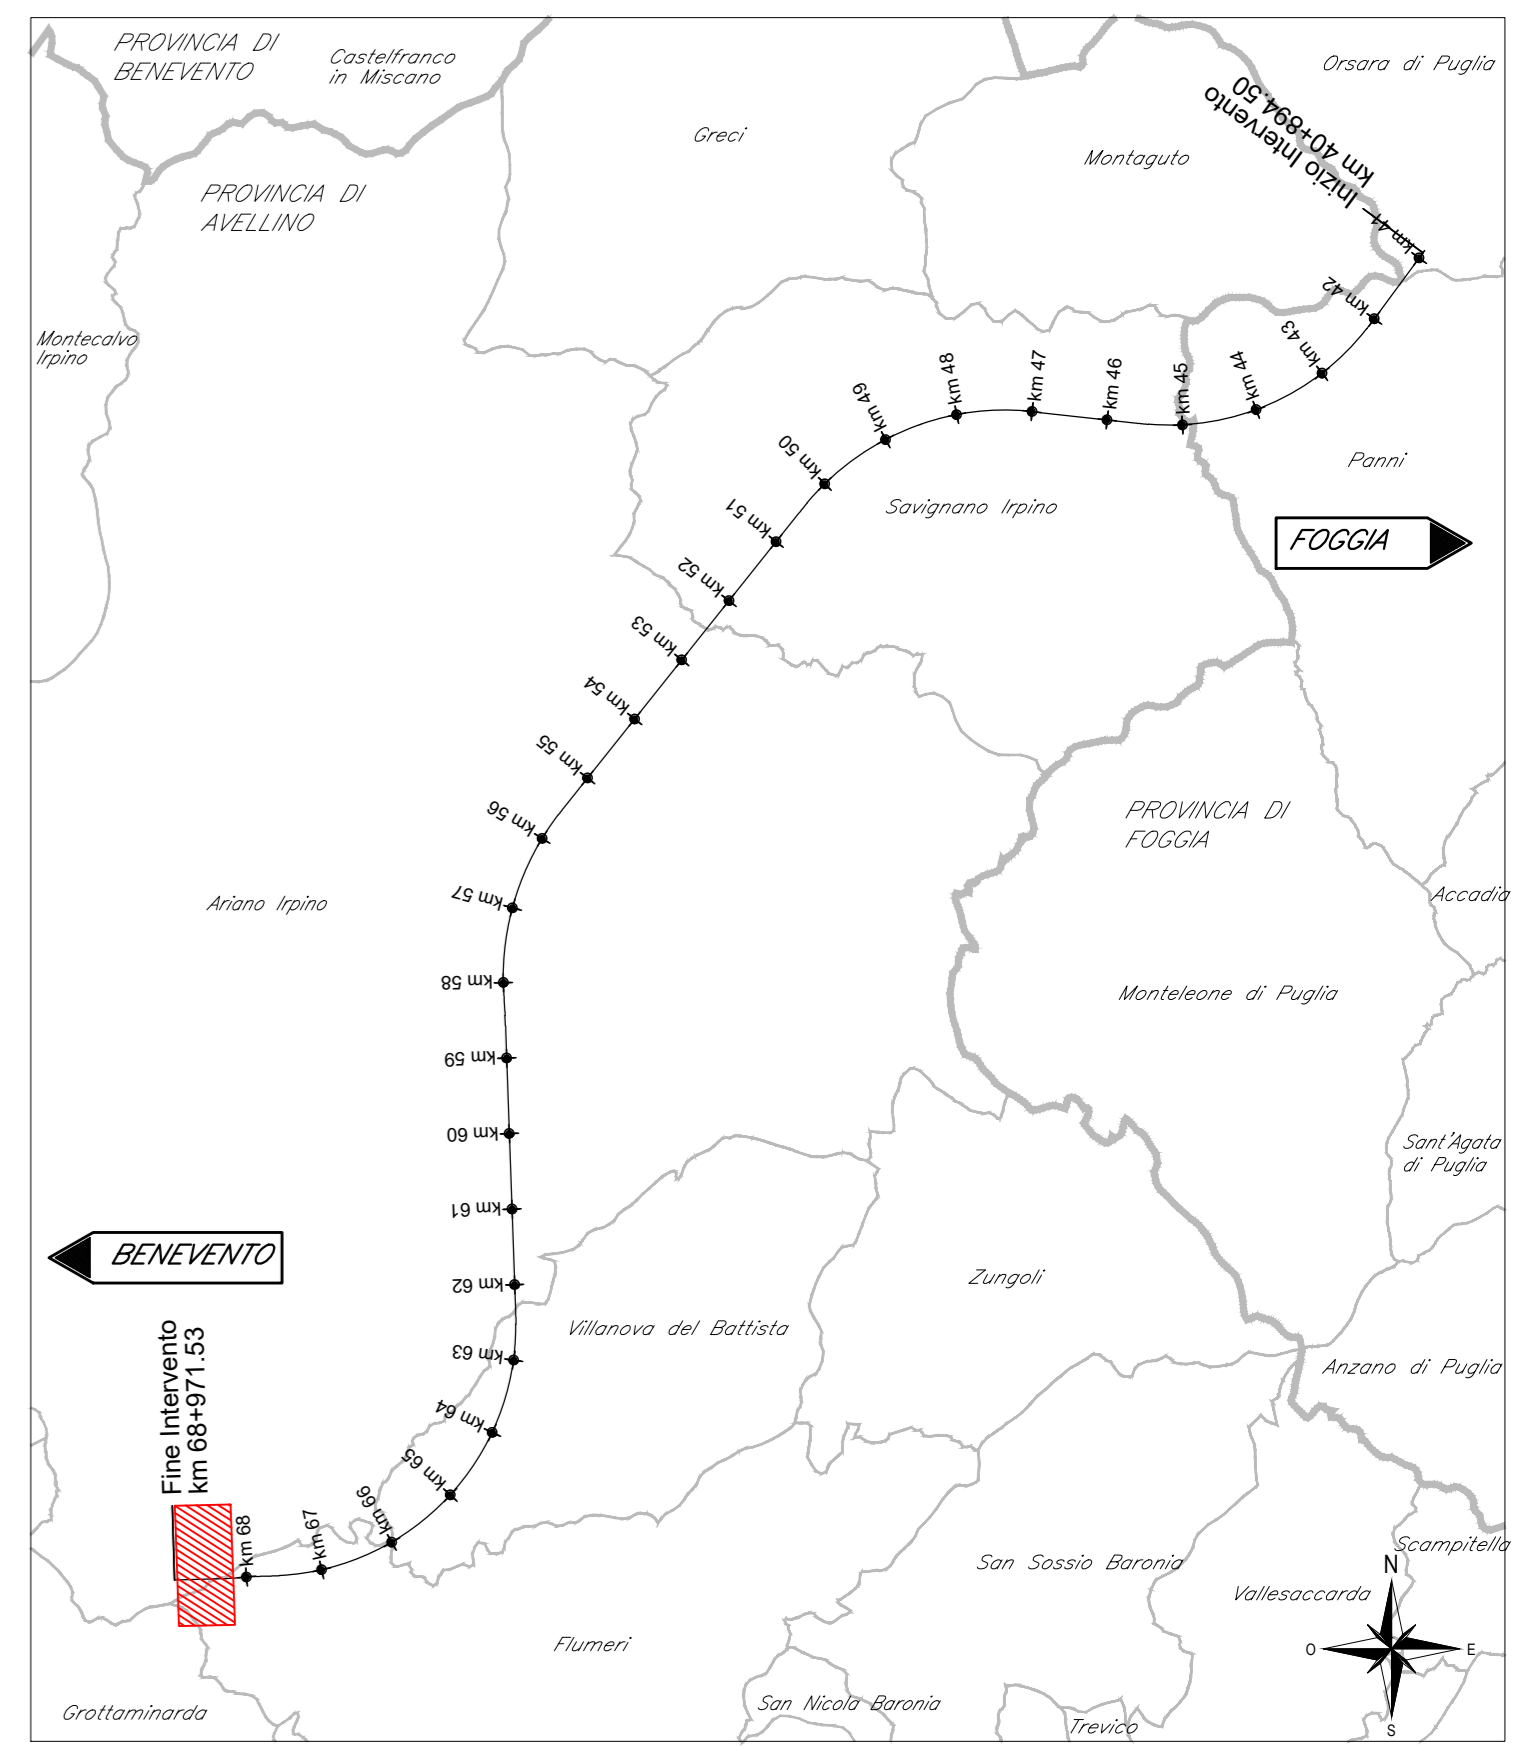


PIANTA SCAVI RI13 - PIAZZALE SSE PGEP  
Scala 1:100

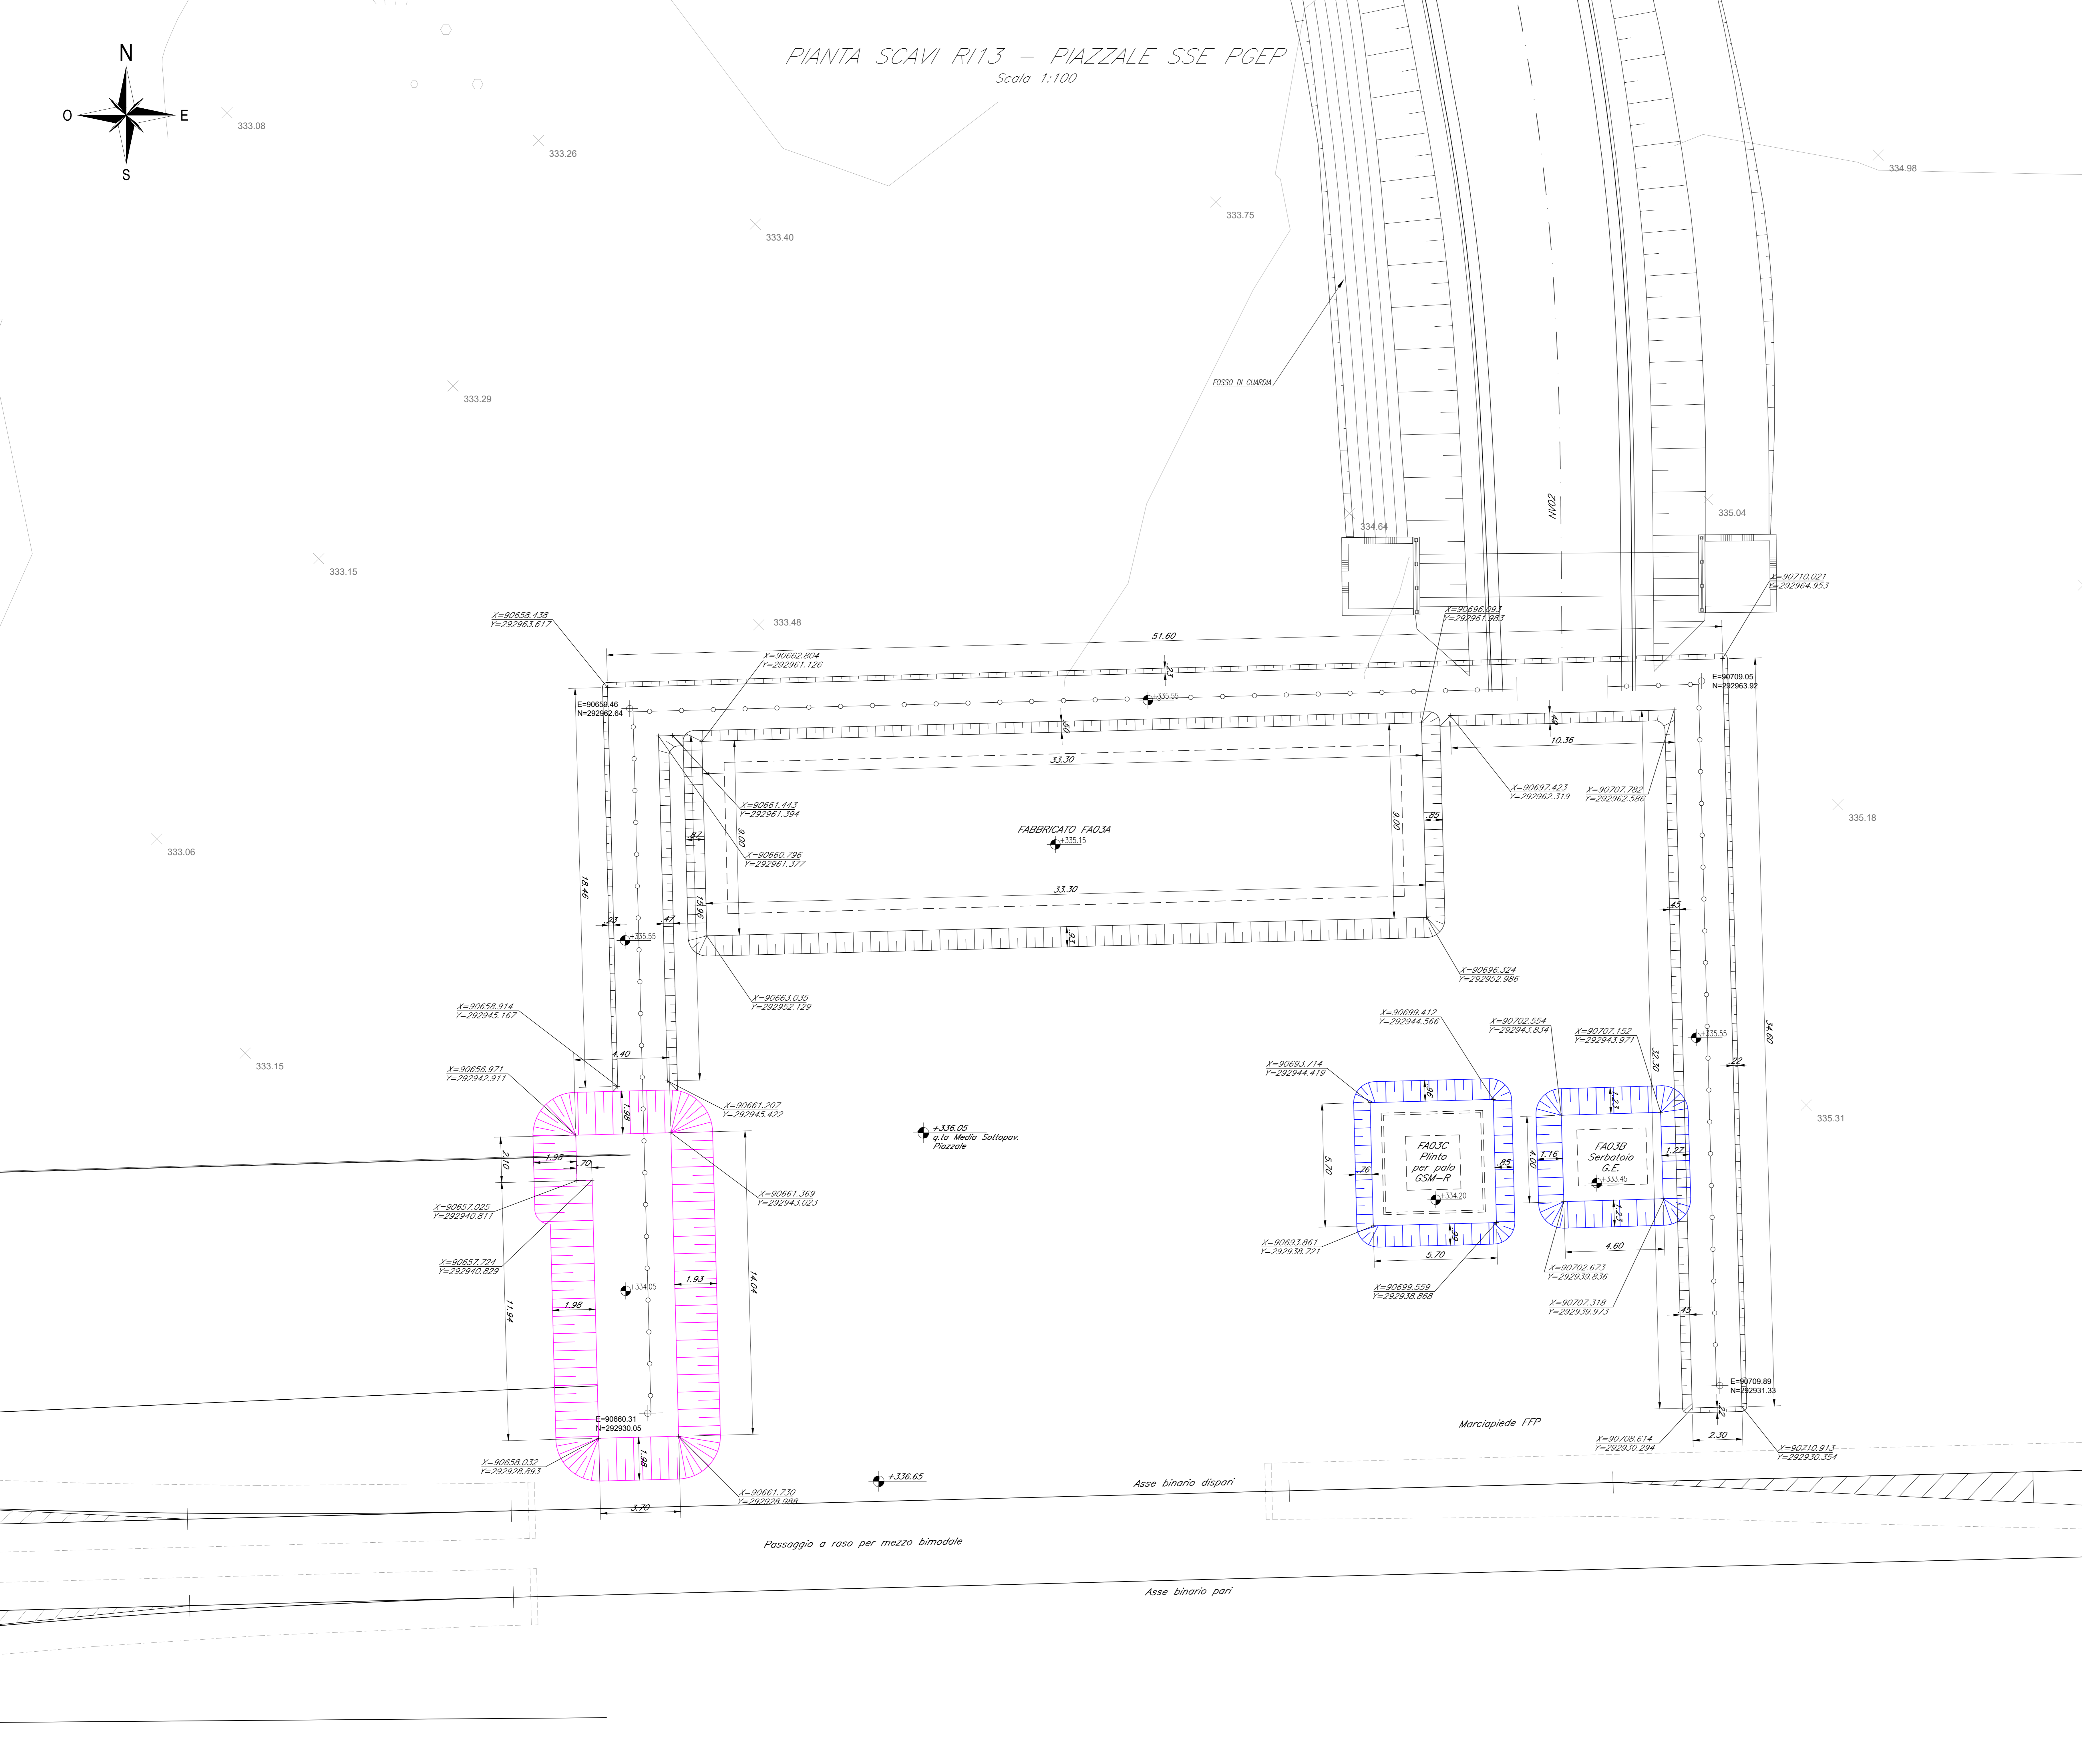

LEGENDA E NOTE FASI SCAVO:

- SCAVO DI PRIMA FASE
- SCAVO DI SECONDA FASE
- SCAVO DI TERZA FASE

Inizialmente vengono realizzati dal piano campagna esistente gli scavi per la realizzazione del serbatoio G.E. e del plinto per il palo GSM-R; una volta realizzati si realizza il rilevato con relativa compattazione fino a quota della sottopavimentazione del piazzale +336.05. Successivamente viene realizzato lo scavo fino all'imposta di fondazione del muro a quota +334.05; viene realizzato il muro (fondazione e paramento) e una volta che il cls risulta maturato si provvede con successivo riempimento e compattazione del terreno fino ad arrivare all'imposta di fondazione del muro quota fondazione +335.55 a tal proposito si può procedere con la realizzazione del muro a quota superiore per tutto il perimetro del piazzale.

- NOTE:
- 1) Tutta l'area del piazzale è compresa di 50cm dello scotto.
  - 2) Il ribattamento degli scavi andrà eseguito con terre provenienti dagli scavi o da cave di prestito secondo le indicazioni dal Capitolato di Costruzione delle opere civili.
  - 3) La pendenza delle scarpate degli scavi è 1:1

COMMITTENTE:

DIREZIONE LAVORI:

APPALTATORE:

CONSORZIO:

PROGETTAZIONE:

MANDATARIA:

MANDANTI:

PROGETTO ESECUTIVO

ITINERARIO NAPOLI - BARI  
RADDOPPIO TRATTA APICE - ORSARA  
IL LOTTO FUNZIONALE HIRPINIA - ORSARA  
PIAZZALI  
RI13 - PIAZZALE SSE PGEP

Planimetria di progetto e tracciamento

APPALTATORE Consorzio HIRPINIA - ORSARA AV Il Direttore Tecnico Ing. F. M. Garavito 30/06/2022	DIRETTORE DELLA PROGETTAZIONE Il Responsabile integrazione fra le varie prestazioni specialistiche Ing. G. Casiani	PROGETTISTA 
--	--	-----------------

COMMESSA	LOTTO	FASE	ENTE	TIPO DOC.	OPERA/DISCIPLINA	PROGR.	REV.	SCALA:
IF3A	02	E	ZZ	PA	RI1300	001	B	1:100

Rev.	Descrizione	Redatto	Data	Verificato	Data	Approvato	Data	Autorizzato Data
A	C 01-01 - A - valle del cantiere	C. La Plata	06/02/22	D.T. The Hyatt	06/02/22	A. Calero	06/02/22	Ing. R. Zanon
B	C 01-01 - A - valle del cantiere	C. La Plata	30/02/22	D.T. The Hyatt	30/02/22	A. Calero	30/02/22	

File: IF3A02EZZPAR1130001B.dwg