



LEGENDA	
4, 8, 12	Denominazione delle fasi
SC.L	Scaricatore A.T. arrivo linea
SL	Sezionatore A.T. di linea a lame affiancate con lame di terra
TA.MF	Trasformatori di corrente per misure fiscali
TV.MF	Trasformatori di tensione per misure fiscali
TV.L	Trasformatori di tensione di arrivo linea
TAL	Trasformatori di corrente di arrivo linea
IL	Interruttore A.T. di linea
AL	Armadio interfaccia linea
SS	Sezionatore A.T. di sbarra a lame affiancate
SAC..	Sostegno a candelieri per sbarre > h = 7,50m.
CRT..	Colonnini rompitratta
SG.A	Sezionatore A.T. di gruppo A
IG.A	Interruttore A.T. di gruppo A
TA.A	Trasformatori di corrente di gruppo A
SC.A	Scaricatore A.T. gruppo A
A.GA	Armadio interfaccia gruppo A
TR. Gr.'A'	Trasformatore di gruppo 'A'
SG.B	Sezionatore A.T. di gruppo B
IG.B	Interruttore A.T. di gruppo B
TA.B	Trasformatori di corrente di gruppo B
SC.B	Scaricatore A.T. gruppo B
A.GB	Armadio interfaccia gruppo B
TR. Gr.'B'	Trasformatore di gruppo 'B'
S.MT	Sezionatore A.T. montante 150/30kV
IG.MT	Interruttore A.T. montante 150/30kV
TA.B	Trasformatori di montante 150/30kV
SC.B	Scaricatore A.T. montante 150/30kV
A.MT	Armadio interfaccia montante 150/30kV
TR. AT/MT	Trasformatore di montante 150/30kV
S1, S2, S3, S4	Sezionatori a corna 3kV di prima fila
QTRI	Quadro trasformatore d'isolamento
TF..	Torre faro da m. 18 con n.5 proiettori led 155W IP65 816/4080
F..	proiettore IP65 lampada led 155W 816/4080 su recinzione

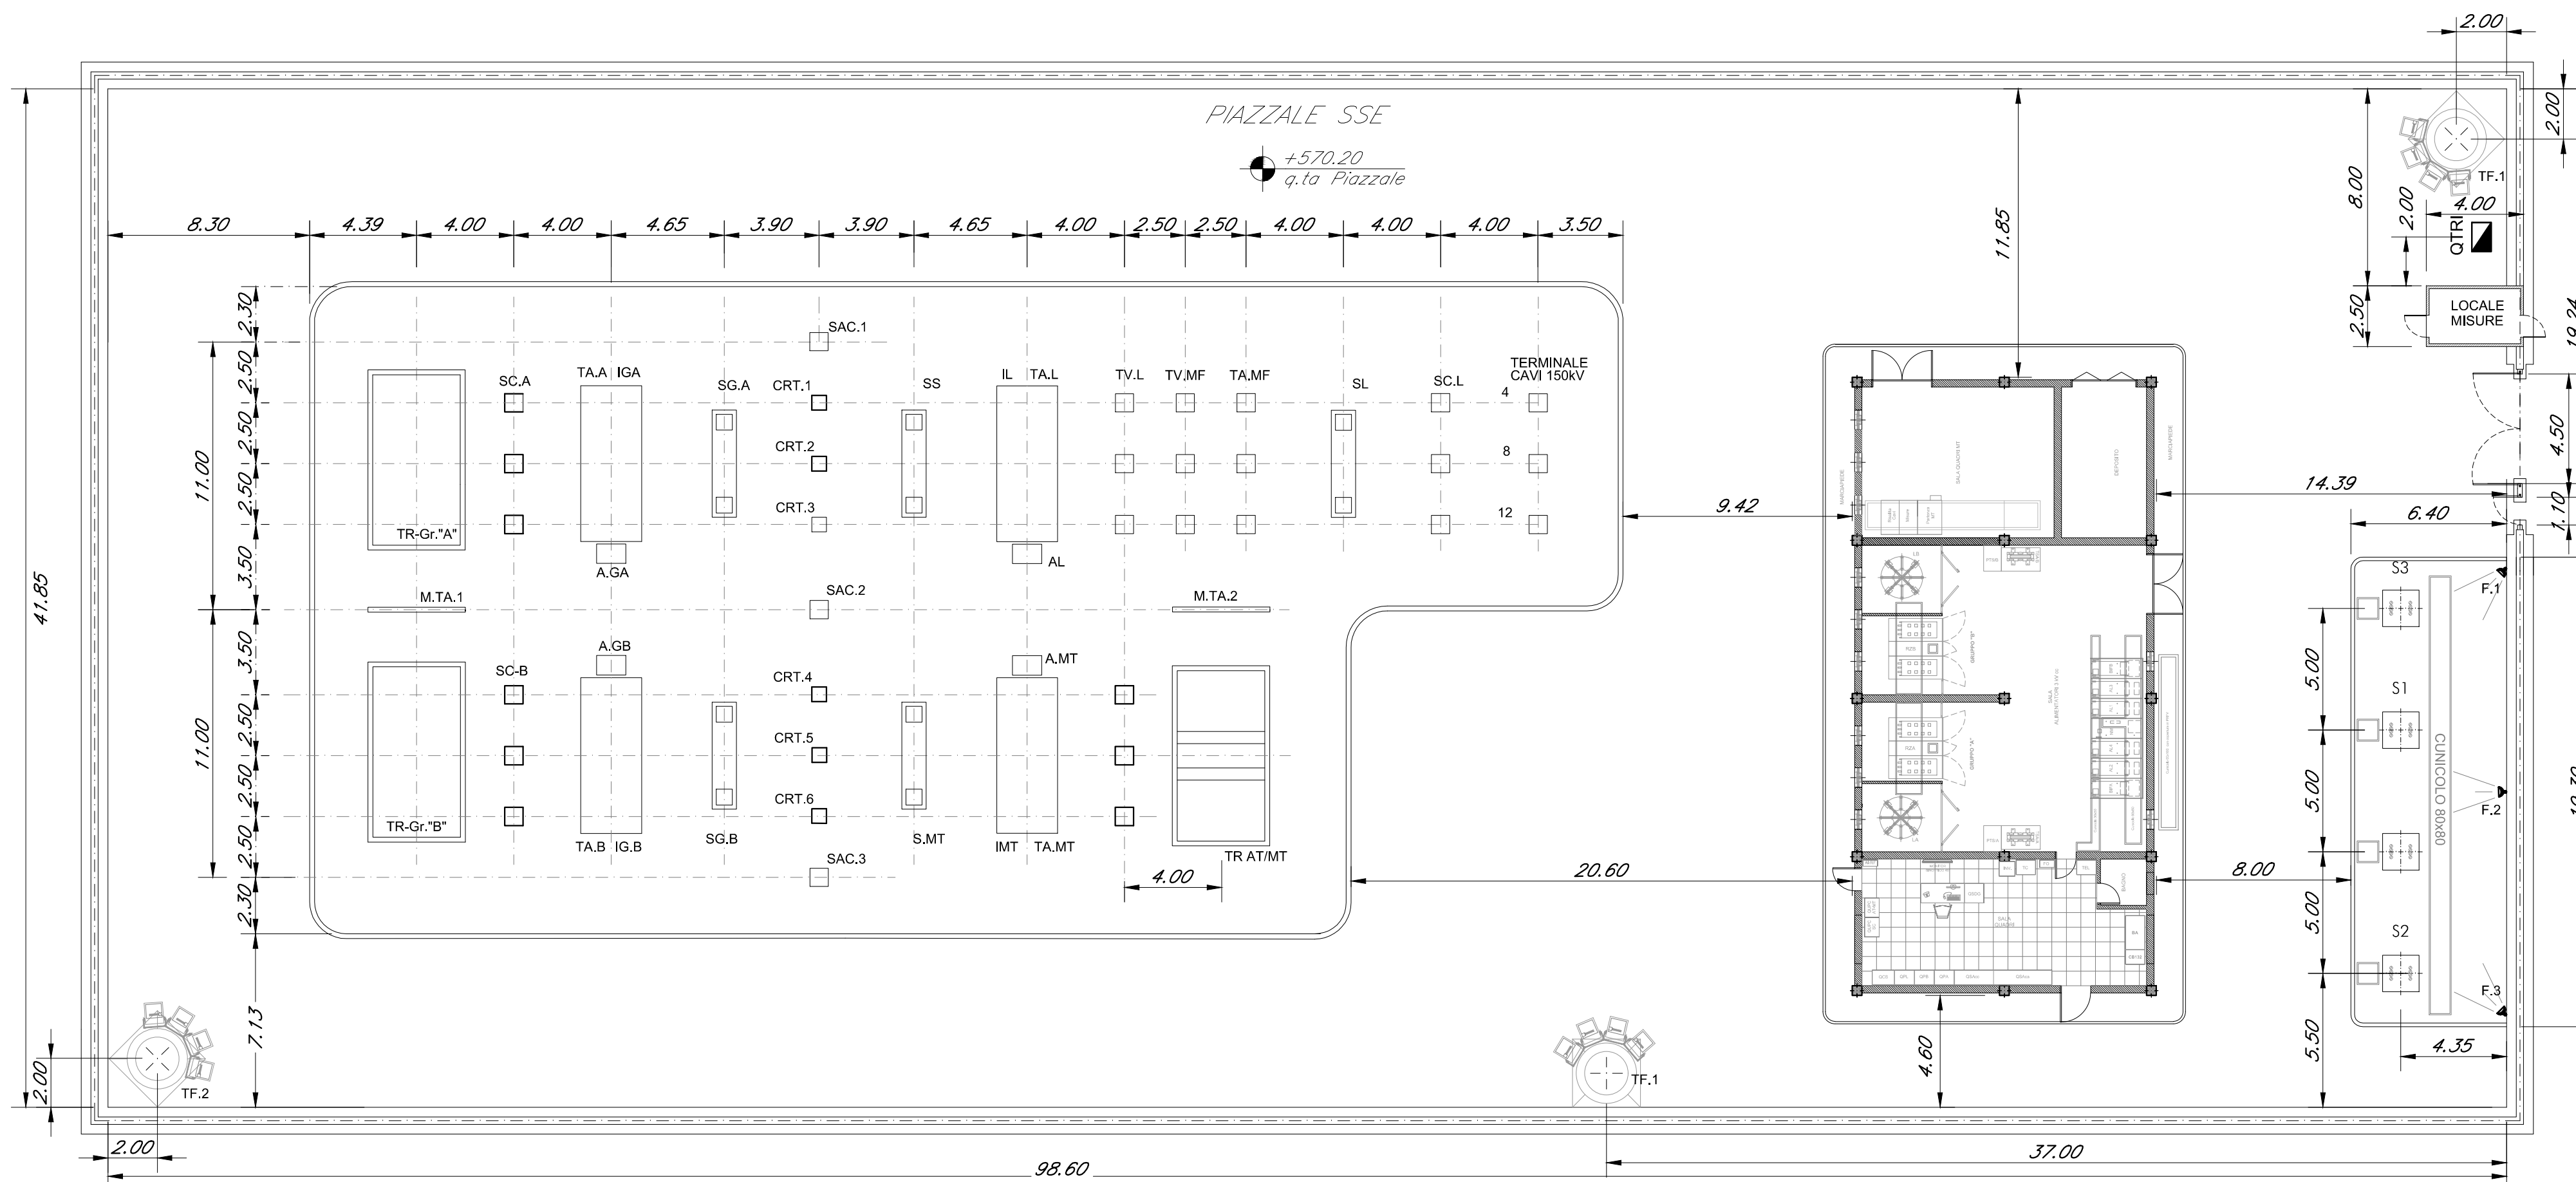

COMMITTENTE:

RFI
 RETE FERROVIARIA ITALIANA
 GRUPPO FERROVIE DELLO STATO ITALIANE

DIREZIONE LAVORI:

ITALFERR
 GRUPPO FERROVIE DELLO STATO ITALIANE

APPALTATORE:
 CONSORZIO:
 HIRPINIA - ORSARA AV

SOCI:

webuild Italia

PIZZAROTTI
 SINCE 1910

PROGETTAZIONE:
 MANDATARIA:

ROKSOIL Sp.A.

NETENGINEERING

OPINI
 ITALIA

M

GPF

ELETTRICI-PER

PROGETTO ESECUTIVO

ITINERARIO NAPOLI - BARI
RADDOPPIO TRATTA APICE - ORSARA
II LOTTO FUNZIONALE HIRPINIA - ORSARA
 SE00 - SOTTOSTAZIONI ELETTRICHE
 SE01 - SSE ARIANO
 PIAZZALE SSE IMPIANTI
 POSIZIONAMENTO BASAMENTI

APPALTATORE	DIRETTORE DELLA PROGETTAZIONE	PROGETTISTA
Conorzio HIRPINIA - ORSARA AV Il Direttore Tecnico Ing. P. M. Gianvecchio 08/06/2022	Il Responsabile integrazione fra le varie prestazioni specialistiche Ing. G. Cassiani	 Ing. M. De Leo

COMMESSA LOTTO FASE ENTE TIPO DOC. OPERA/DISCIPLINA PROGR. REV. SCALA:
 IF3A 02 E ZZ PA SE0100 001 B 1:200

Rev.	Descrizione	Redatto	Data	Verificato	Data	Approvato	Data	Autorizzato Data
A	C 06.00 - Emissione 120gg	E. Pezza	11/11/2021	R. Stella	11/11/2021	M. Simeone	11/11/2021	Ing. M. Simeone
B	C 06.02 - A valle del contraddittorio	E. Pezza	08/06/2022	R. Stella	08/06/2022	M. Simeone	08/06/2022	