


LEGENDA	
4, 8, 12	Denominazione delle fasi
SC.L	Scaricatore A.T. arrivo linea
SL	Sezionatore A.T. di linea a lame affiancate con lame di terra
TAMF	Trasformatori di corrente per misure fiscali
TVMF	Trasformatori di tensione per misure fiscali
TV.L	Trasformatori di tensione di arrivo linea
TAL	Trasformatori di corrente di arrivo linea
IL	Interruttore A.T. di linea
AL	Armadio interfaccia linea
SS	Sezionatore A.T. di sbarra a lame affiancate
SAC.	Sostegno a candeliere per sbarre > h = 7,50m.
CRT.	Colonnini rompiterra
SG.A	Sezionatore A.T. di gruppo A
IGA	Interruttore A.T. di gruppo A
TAA	Trasformatori di corrente di gruppo A
SC.A	Scaricatore A.T. gruppo A
A.GA	Armadio interfaccia gruppo A
TR. Gr.'A'	Trasformatore di gruppo "A"
SG.B	Sezionatore A.T. di gruppo B
IG.B	Interruttore A.T. di gruppo B
TAB	Trasformatori di corrente di gruppo B
SC.B	Scaricatore A.T. gruppo B
A.GB	Armadio interfaccia gruppo B
TR. Gr.'B'	Trasformatore di gruppo "B"
S.MT	Sezionatore A.T. montante 150/30kV
IG.MT	Interruttore A.T. montante 150/30kV
TAB	Trasformatori di montante 150/30kV
SC.B	Scaricatore A.T. montante 150/30kV
A.MT	Armadio interfaccia montante 150/30kV
TR. AT/MT	Trasformatore di montante 150/30kV
S1, S2, S3, S4	Sezionatori a corna 3kV di prima fila
QTRI	Quadro trasformatore d'isolamento
TF..	Torre faro da m. 18 con n.5 proiettori led 155W IP65 816/4080
F..	proiettore IP65 lampada led 155W 816/4080 su recinzione

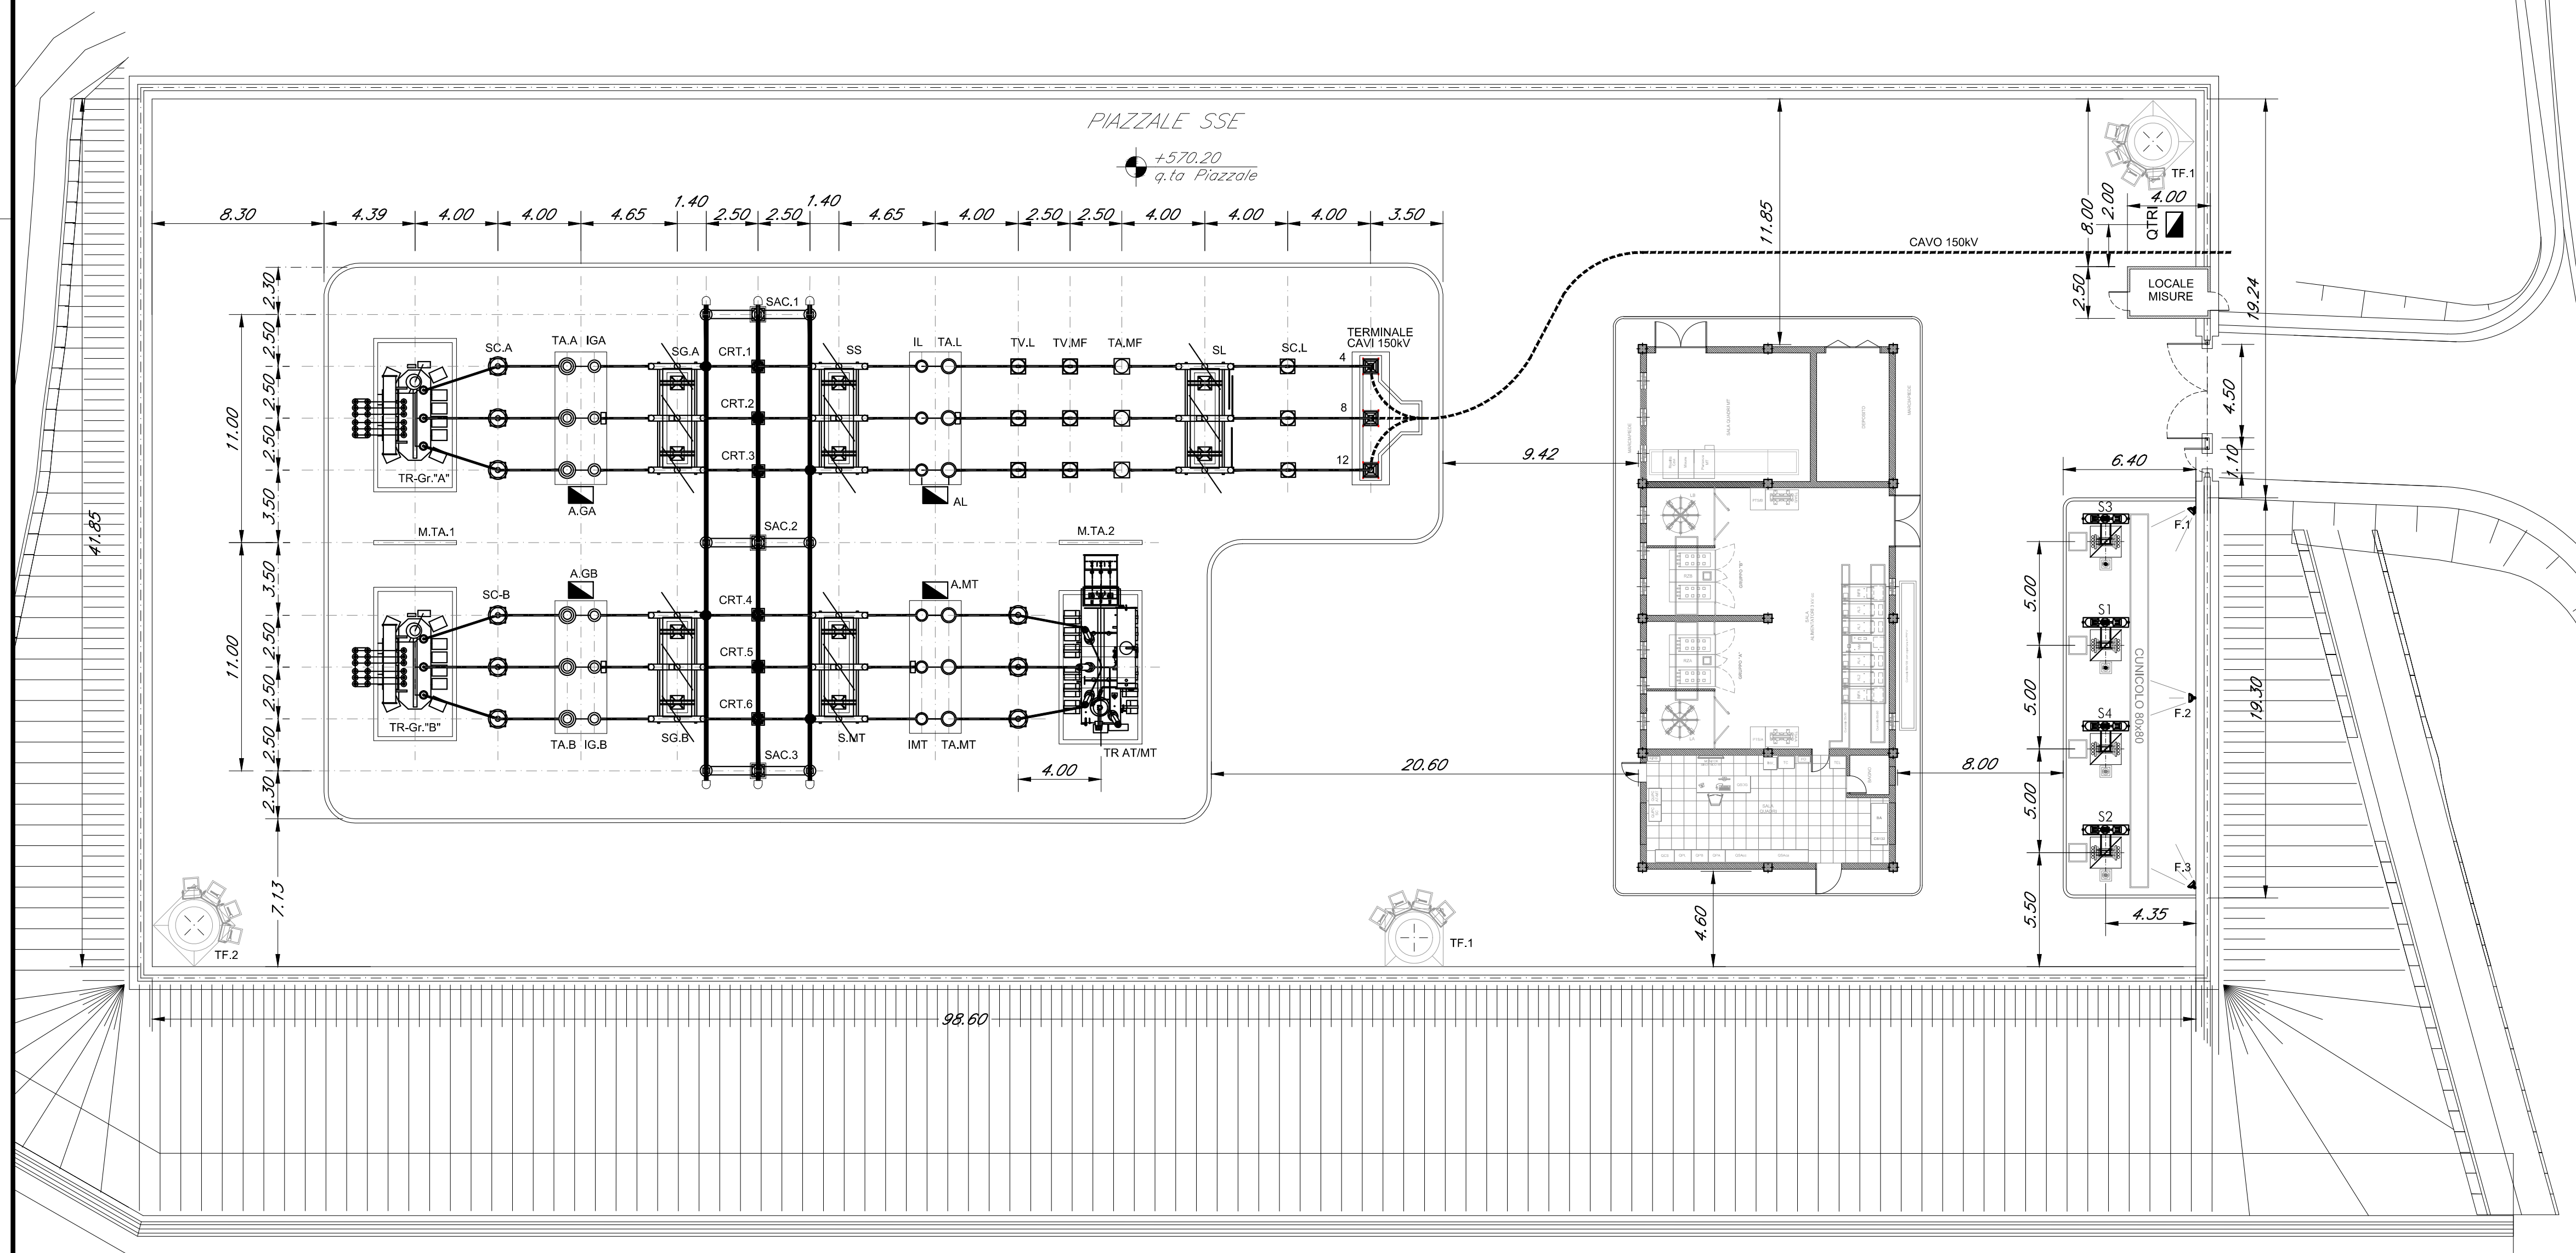

COMMITTENTE:

RFI
 RETE FERROVIARIA ITALIANA
 GRUPPO FERROVIE DELLO STATO ITALIANE

DIREZIONE LAVORI:

ITALFERR
 GRUPPO FERROVIE DELLO STATO ITALIANE

APPALTATORE:
 CONSORZIO:
 HIRPINIA - ORSARA AV

SOCI:

webuild Italia


PIZZAROTTI
 SINCE 1910

PROGETTAZIONE:
 MANDATARIA:

ROKSOUL SpA

MANDANTI:

NETENGINEERING


OPINI
 ITALIA



M


GPF


ELETTRICI-PER

PROGETTO ESECUTIVO

ITINERARIO NAPOLI - BARI
RADDOPPIO TRATTA APICE - ORSARA
II LOTTO FUNZIONALE HIRPINIA - ORSARA
SE00 - SOTTOSTAZIONI ELETTRICHE
SE01 - SSE ARIANO
PIAZZALE SSE IMPIANTI
DISPOSIZIONE APPARECCHIATURE (LAYOUT)

APPALTATORE	DIRETTORE DELLA PROGETTAZIONE	PROGETTISTA
Consorzio HIRPINIA - ORSARA AV Il Direttore Tecnico Ing. P. M. Gianvecchio 08/06/2022	Il Responsabile integrazione fra le varie prestazioni specialistiche Ing. G. Cassani	 Ing. M. De Leo

COMMESSA	LOTTO	FASE	ENTE	TIPO DOC.	OPERA/DISCIPLINA	PROGR.	REV.	SCALA:
IF3A	02	E	ZZ	PA	SE0100	002	C	1:200

Rev.	Descrizione	Redatto	Data	Verificato	Data	Approvato	Data	Autorizzato Data
A	C 04.00 - Emissione 85g	E. Pezza	11/11/2021	R. Stella	07/10/2021	M. Simeone	07/10/2021	Ing. M. Simeone
B	C 04.02 - A valle del contraddistinto	E. Pezza	02/02/2022	R. Stella	03/02/2022	M. Simeone	03/02/2022	
C	C 04.03 - A valle del contraddistinto	E. Pezza	08/06/2022	R. Stella	08/06/2022	M. Simeone	08/06/2022	