
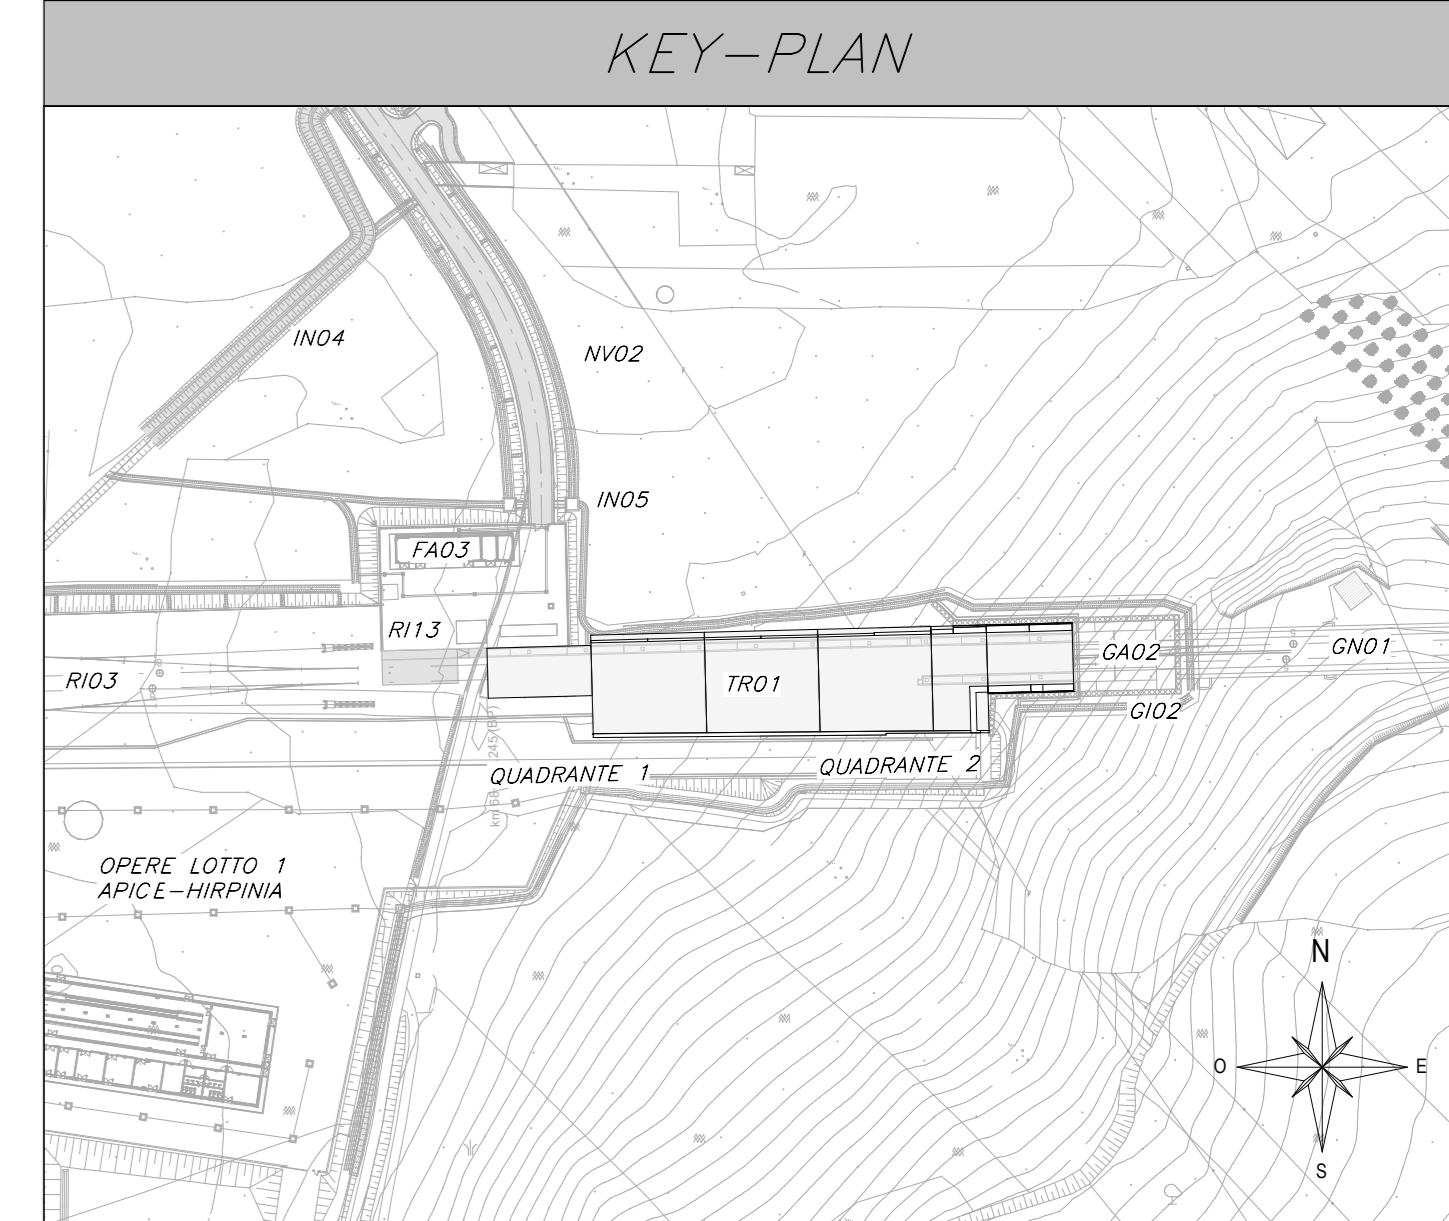


TRINCEA TR01 - PIANTA SCAVI - QUADRANTE 1  
Scala 1 : 100

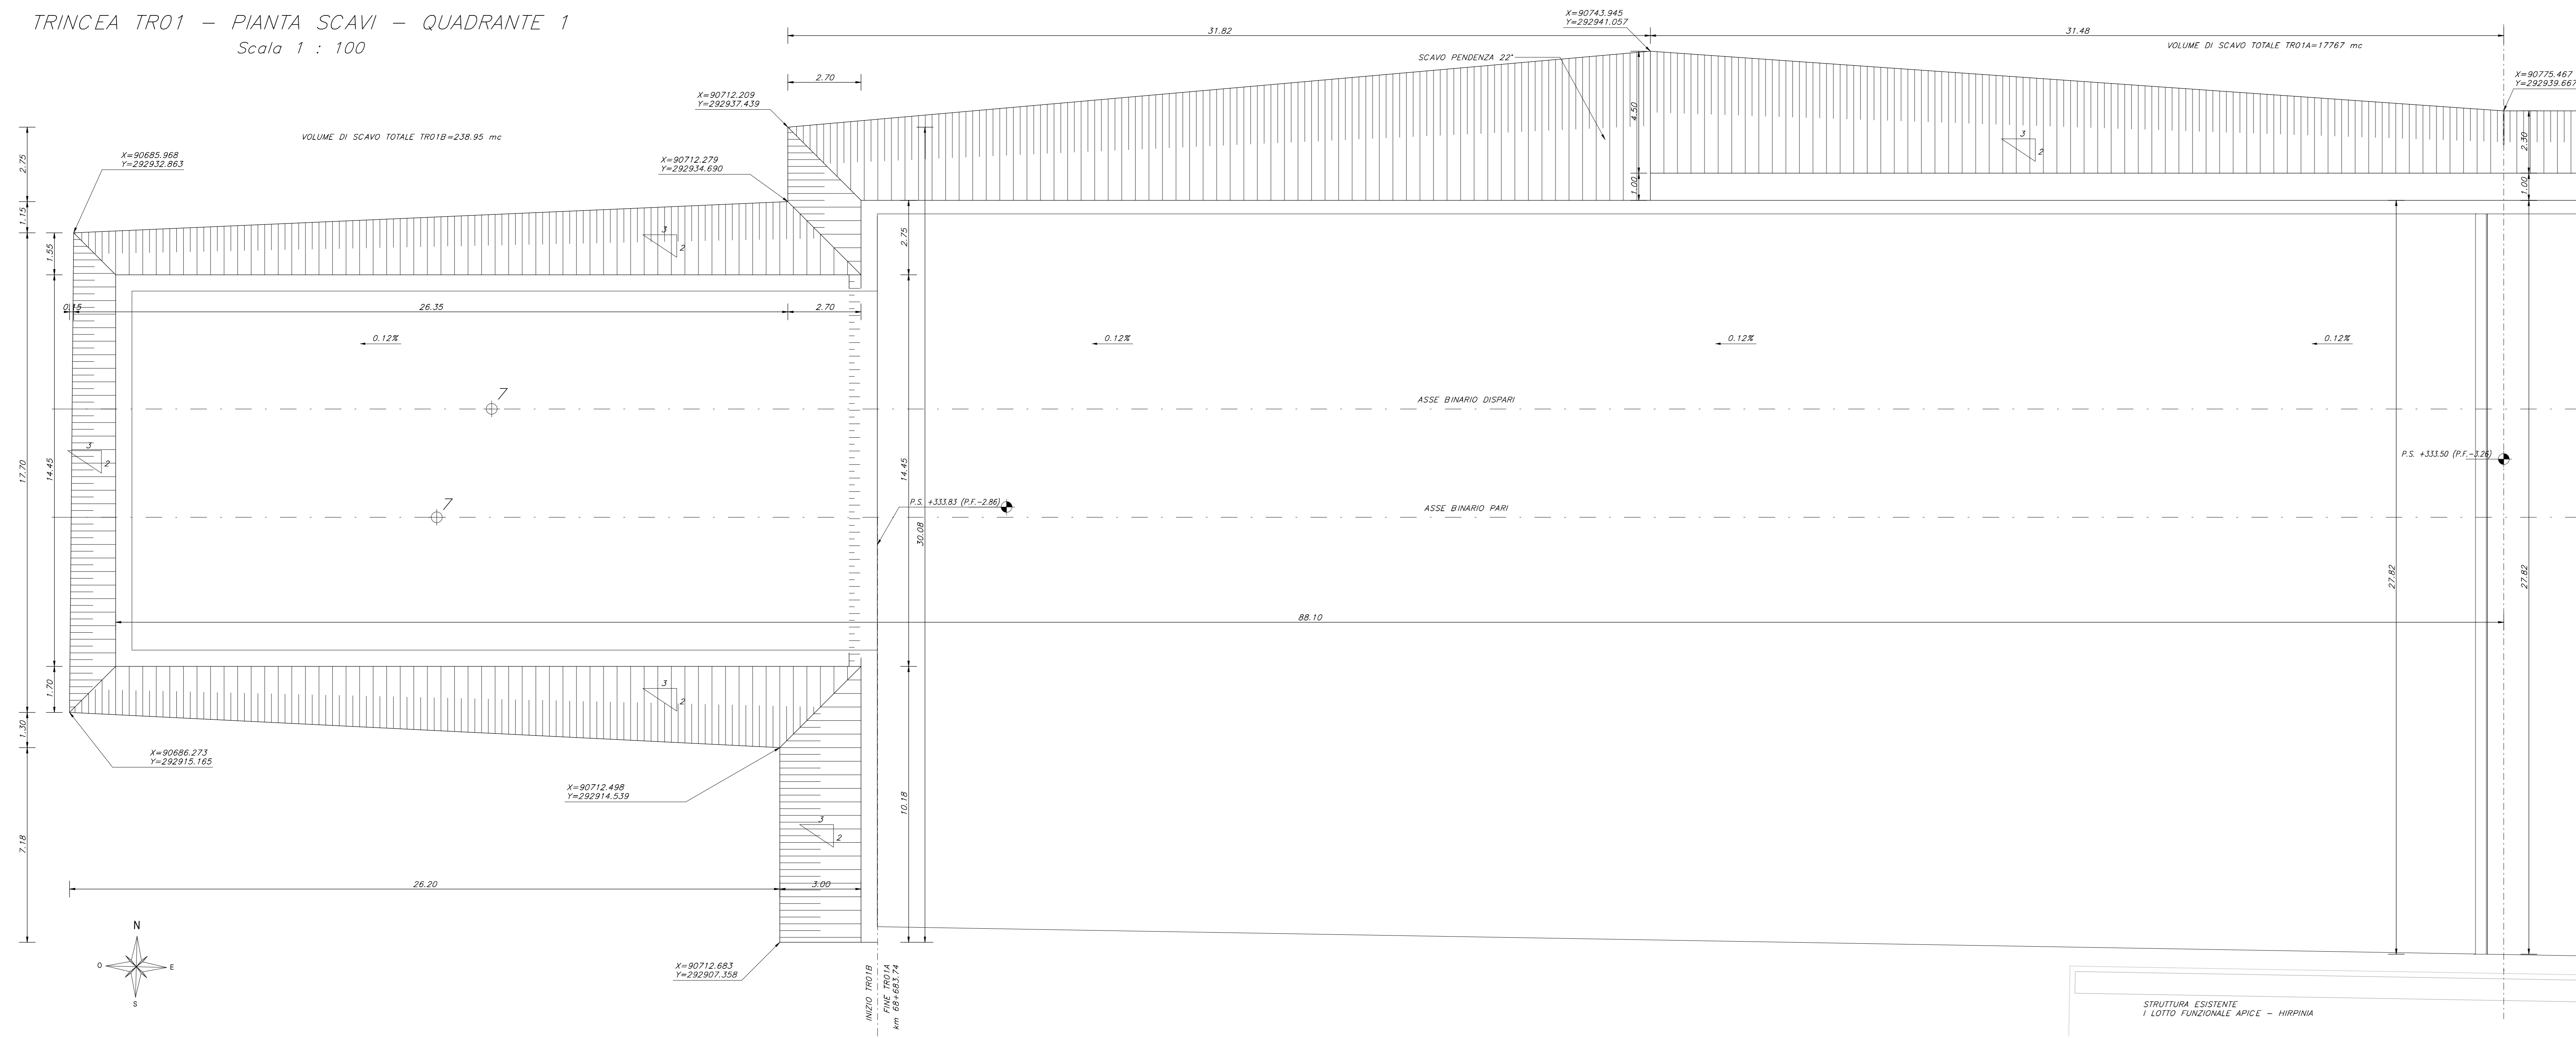

ELABORATI DI RIFERIMENTO

ELABORATI GENERALI TRINCEE	
- Tabella materiali	IF3A02ZZTTTR0000001
- Piano di manutenzione	IF3A02ZZPATR0000001
ELABORATI TRINCEA TR01	
- Trincea TR01 - Relazione di calcolo	IF3A02ZZCLTR0100001
- Trincea TR01 - Planimetria generale	IF3A02ZZPATR0100001
- Trincea TR01 - Piano fondazioni	IF3A02ZZPATR0100001
- Trincea TR01 - Coronerie - Tav. 1 di 3	IF3A02ZZPATR0100001
- Trincea TR01 - Coronerie - Tav. 2 di 3	IF3A02ZZPATR0100002
- Trincea TR01 - Coronerie - Tav. 3 di 3	IF3A02ZZPATR0100003
ELABORATI MARCIAPIEDI	
- Relazione di calcolo	IF3A02ZZCLTR0200001
- Piano elevazione, vista dall'alto e prospetti	IF3A02ZZPATR0200001
- Sezioni trasversali e dettagli	IF3A02ZZPATR0200001
ELABORATI TRACCIATO FERROVIARIO	
- Sezioni tipo	IF3A02ZZWBTR0000001


CARATTERISTICHE DEI MATERIALI

PER LA TABELLA MATERIALI FARE RIFERIMENTO AL DOCUMENTO IF3A02ZZTTTR0000001

NOTE GENERALI

- LUNGHEZZE ESPRESSE IN METRI (TRIANNE DOVE DIVERSAMENTE SPECIFICATO)
- QUOTE ESPRESSE IN METRI (TRIANNE DOVE DIVERSAMENTE SPECIFICATO). LE QUOTE ALTIMETRICHE ASSOLUTE SONO INDICATE IN m s.l.m.
- ANGOLI ESPRESSE IN GRADI SESSAGESIMALI (TRIANNE DOVE DIVERSAMENTE SPECIFICATO).
- PRESENZA DI PALDA A -0.6 m DA P.C.
- PER I MARCIAPIEDI, NON OGGETTO DEL PRESENTE ELABORATO, FARE RIFERIMENTO AGLI ELABORATI DEDICATI IF3A02ZZPATR0200001 E IF3A02ZZWBTR0000001.

TRINCEA TR01 - PIANTA SCAVI - QUADRANTE 2  
Scala 1 : 100

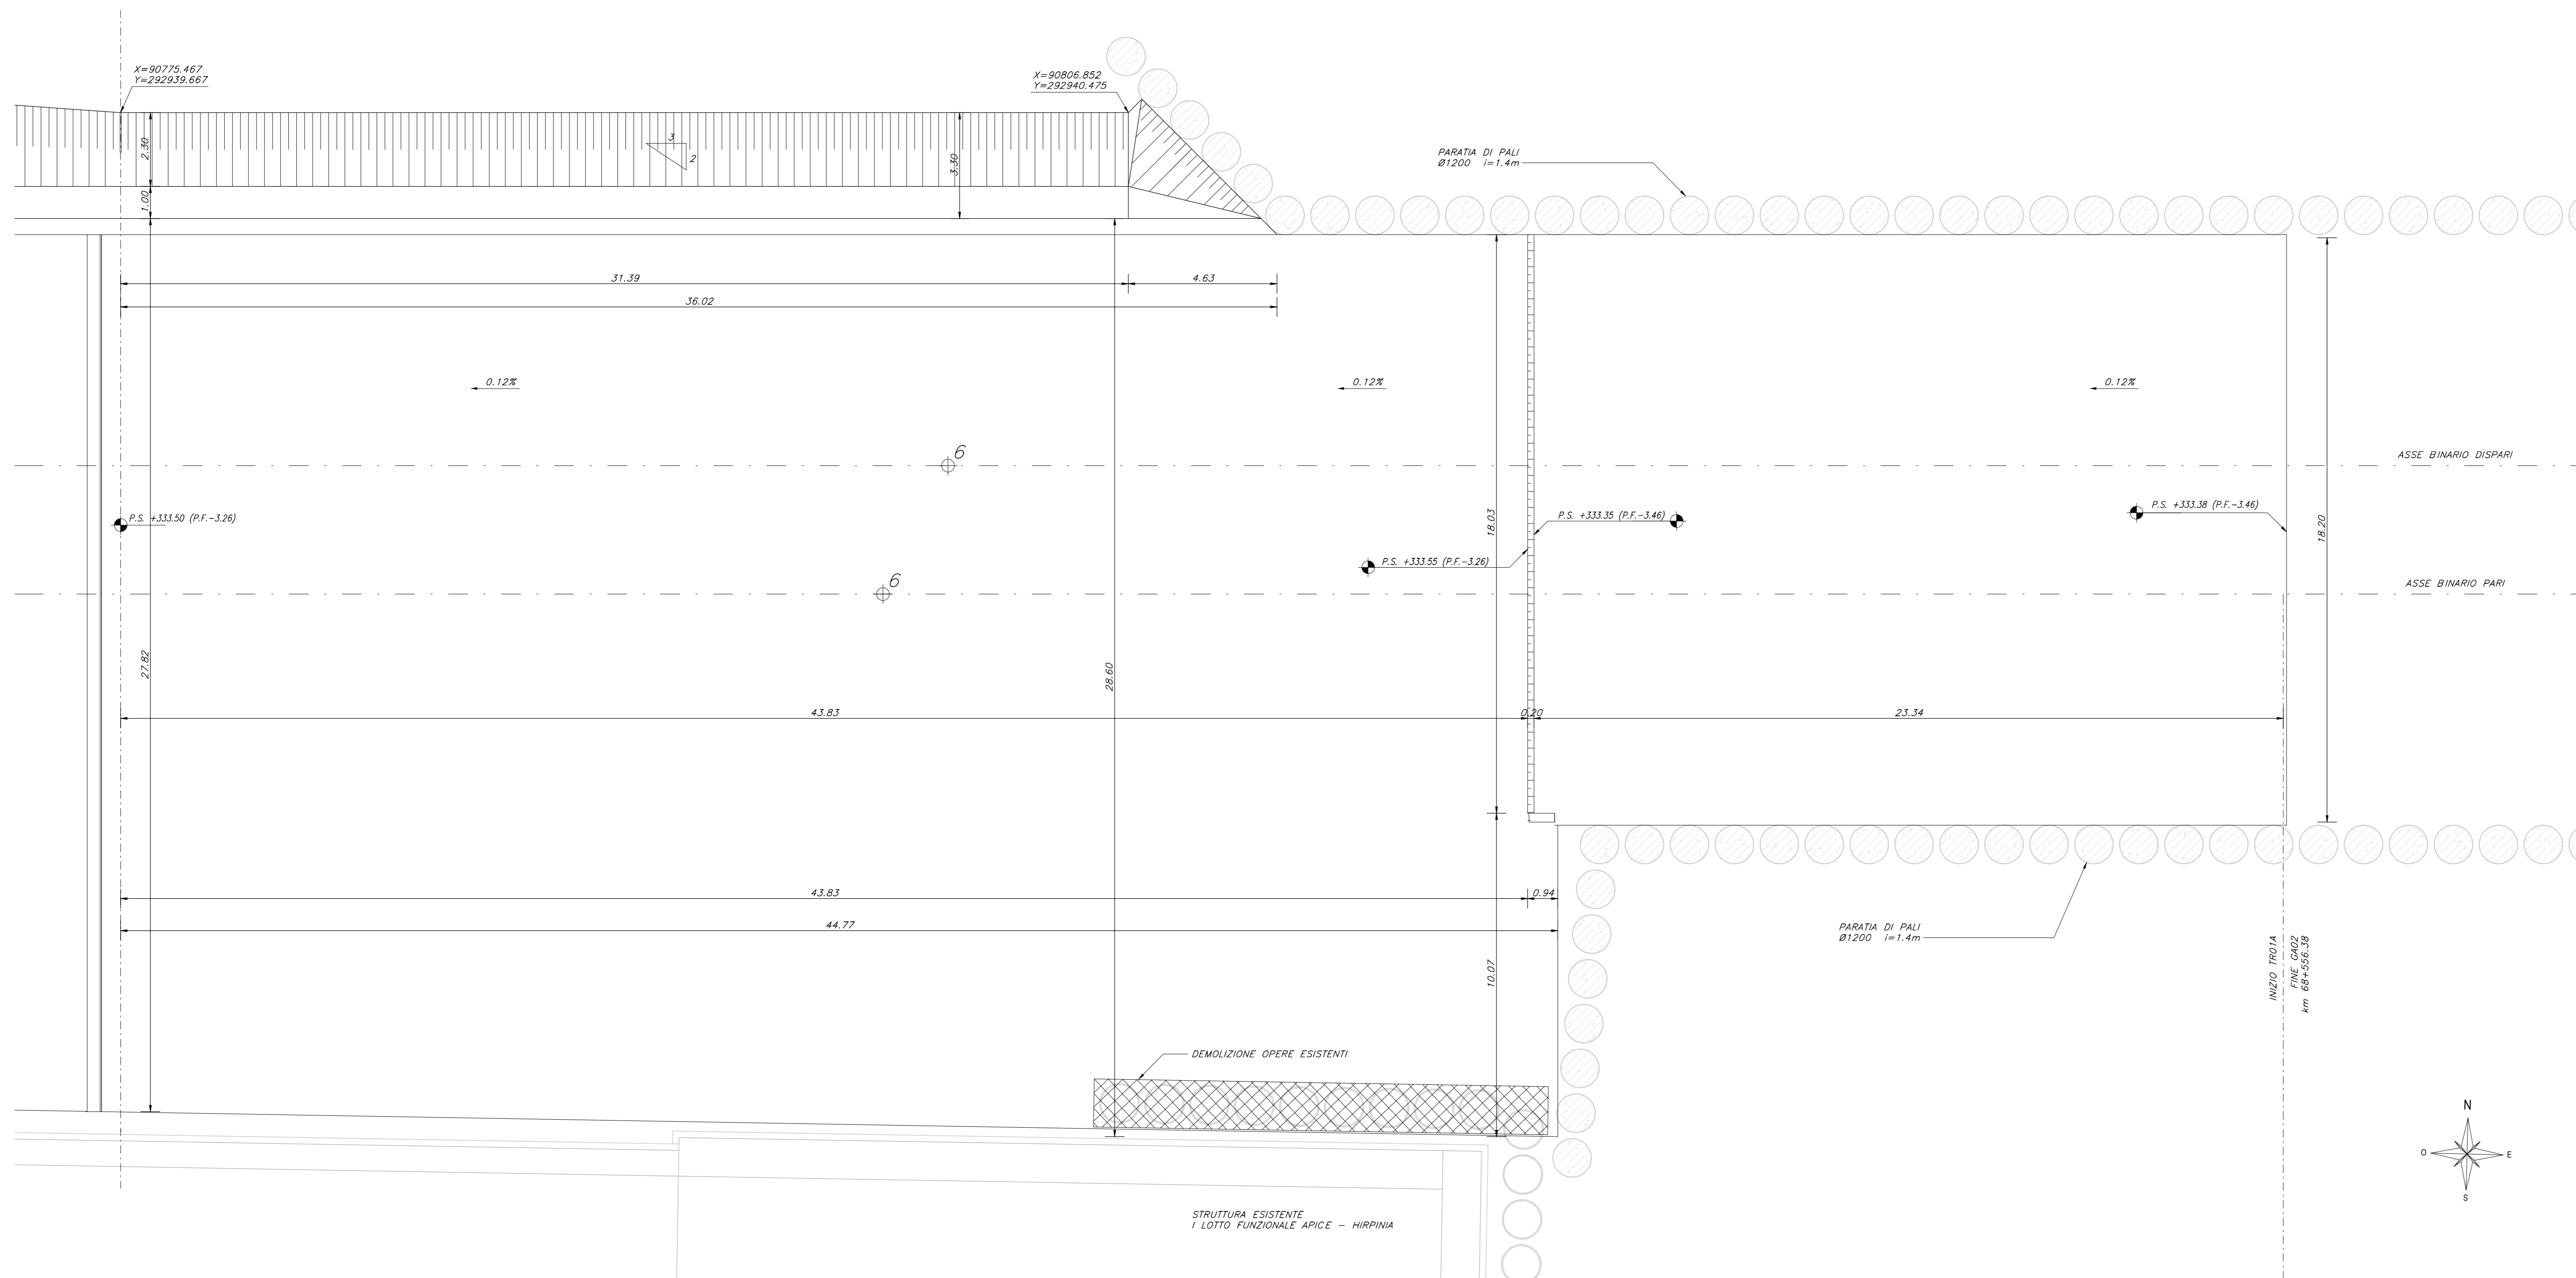

COMMITTENTE: **RFI** GRUPPO FERROVIE DELLO STATO ITALIANO

DIREZIONE LAVORI: **ITALFERR** GRUPPO FERROVIE DELLO STATO ITALIANO

APPALTATORE: **webuild Italia**

CONSORZIO: **HIRPINIA-ORSARA AV**

SOCI: **PIZZAROTTI** SINCE 1910

PROGETTAZIONE: **ROCKSOUL**

MANDATARIA: **NETENGINEERING**, **PINI**, **GCF**, **ELLETTRI-PER**

MANDANTI: **NETENGINEERING**

**PROGETTO ESECUTIVO**

**ITINERARIO NAPOLI - BARI**  
**RADDOPPIO TRATTA APICE - ORSARA**  
**IL LOTTO FUNZIONALE HIRPINIA - ORSARA**  
**TRINCEE**  
TR01 - TRINCEA DA km 68+556 A km 68+739

Trincea TR01 - Pianta scavi

APPALTATORE Consorzio HIRPINIA - ORSARA AV Il Direttore Tecnico Ing. P. M. Giannocci 00100	DIRETTORE DELLA PROGETTAZIONE Il Responsabile integrazione fra le varie prestazioni specialistiche Ing. G. Casassi	PROGETTISTA <b>NETENGINEERING</b> Ing. R. Zanoni
--	--	--

COMMESSA	LOTTO	FASE	ENTE	TIPO DOC.	OPERA/DISCIPLINA	PROGR.	REV.	SCALA:
IF3A	02	E	ZZ	PA	TR0100	002	C	1:100

Rev.	Descrizione	Redatto	Data	Verificato	Data	Approvato	Data	Autorizzato	Data
A	C.04.01 - A valle del contratto	P. Sato	06/09/20	A. Totaro	06/09/20	A. Calero	06/09/20	Ing. R. Zanoni	
B	C.04.01 - A valle del contratto	P. Sato	30/09/20	A. Totaro	30/09/20	A. Calero	30/09/20		
C	C.04.01 - A valle del contratto	P. Sato	09/10/20	A. Totaro	09/10/20	A. Calero	09/10/20		

File: IF3A02ZZPATR0100002C.dwg